



PLANIMETRIA

SCALA 1:1000

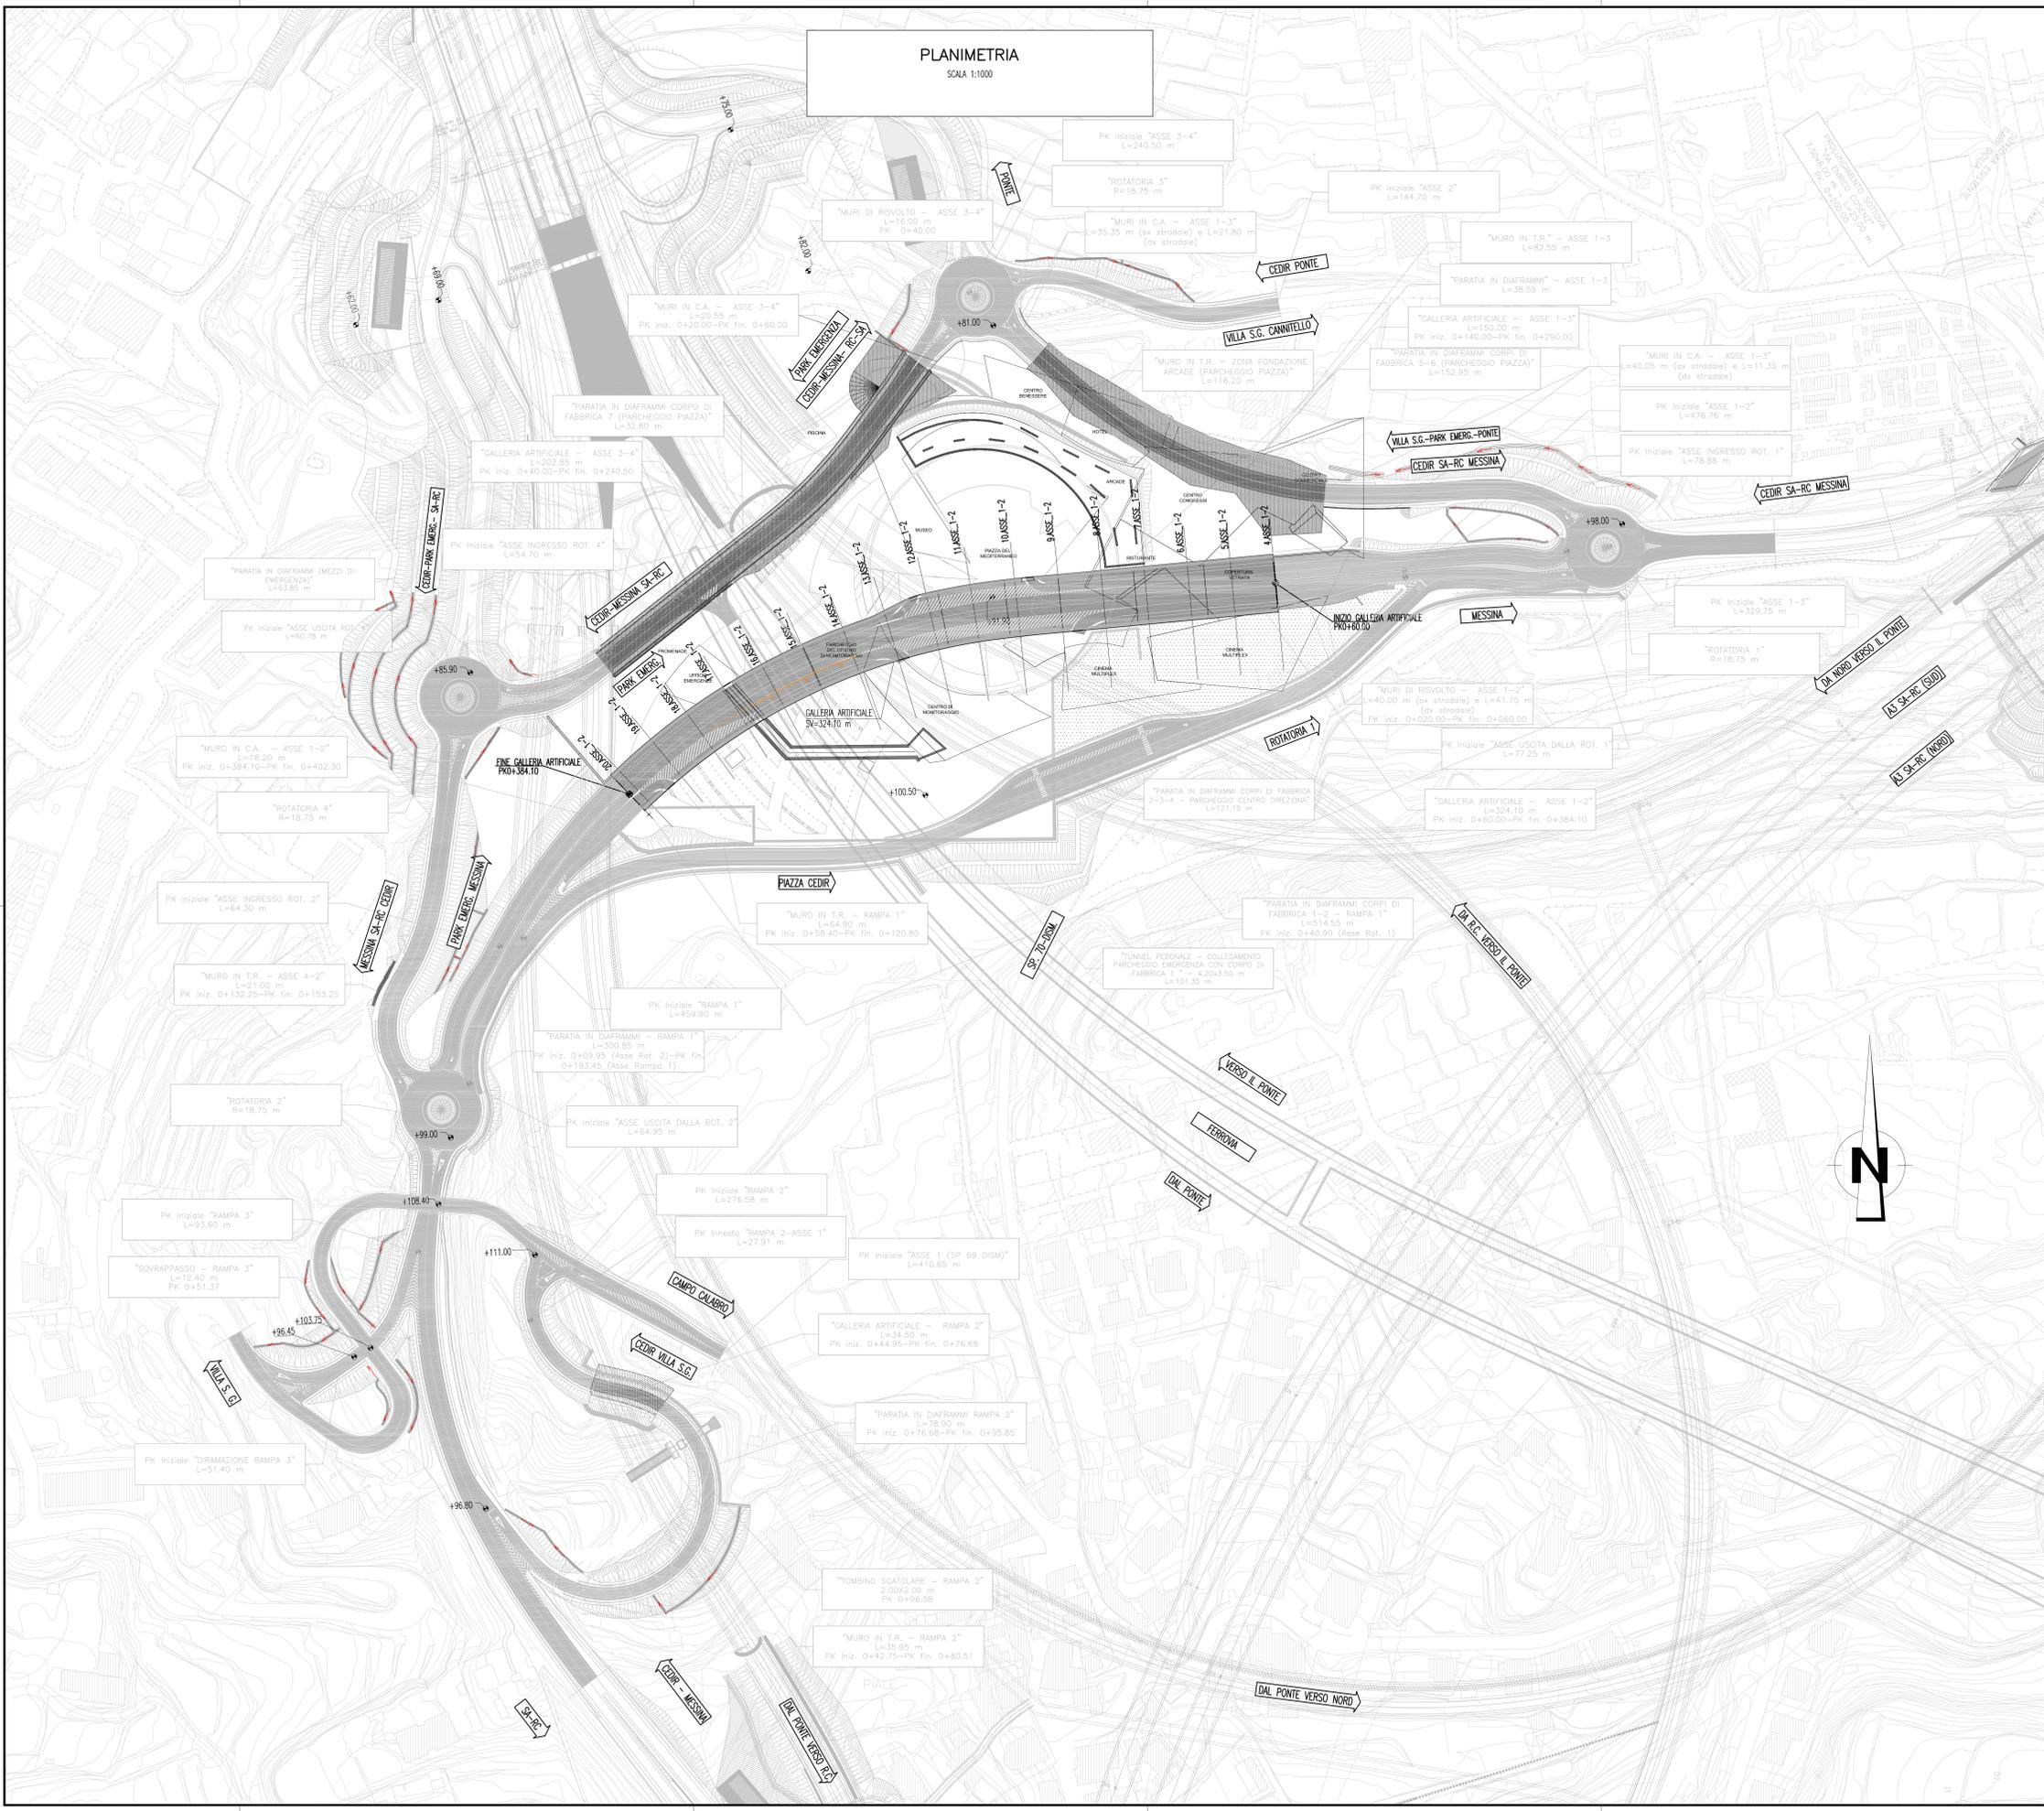

NOTE GENERALI

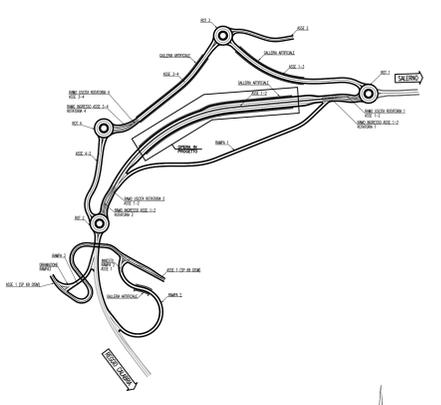

**Stretto di Messina**  
Concessionario per la progettazione, realizzazione e gestione del collegamento stabile tra la Sicilia e il Continente  
 Operatore di diritto pubblico  
 Legge n° 1106 del 12 dicembre 1971, modificata dal D.Lgs. n° 114 del 24 aprile 2003



**PONTE SULLO STRETTO DI MESSINA**  
 PROGETTO DEFINITIVO

**EUROLINK S.p.A.**  
 IMPREGILO S.p.A. (Mandatante)  
 SOCIETA' ITALIANA PER CONDOTTE D'ACQUA S.p.A. (Mandatante)  
 COOPERATIVA MURATORI E CEMENTISTI - C.M.C. di Ravenna Soc. Coop. a.r.l. (Mandatante)  
 SACOR S.A.S. (Mandatante)  
 ISHKAWAJMA - HARIMA HEAVY INDUSTRIES CO. LTD. (Mandatante)  
 A.C.I. S.C.P.A. - CONSORZIO STABILE (Mandatante)

|   |   |  |   |
|---|---|--|---|
| <b>IL PROGETTISTA</b><br>Dott. Ing. F. Colla<br>Ordine Ingegneri Milano<br>n° 20320 | <b>IL CONTRAENTE GENERALE</b><br>Project Manager<br>(Ing. P.P. Marcheselli) | <b>STRETTO DI MESSINA</b><br>Direttore Generale e<br>Rip. Ispezione<br>(Ing. G. Fommenghi) | <b>STRETTO DI MESSINA</b><br>Amministratore Delegato<br>(Dott. P. Ciucci) |
|---|---|--|---|

**COLLEGAMENTI VERSANTE CALABRIA CD0226\_F0**  
 CENTRO DIREZIONALE  
 OPERE CIVILI EDILI  
 VIABILITA' ACCESSO - ASSE 1-2  
 GALLERIA ARTIFICIALE DA PK 0+60.00 A PK 0+384.10 - PLANIMETRIA GENERALE

| REV. | DATA       | DESCRIZIONE       | REDATTO    | VERIFICATO | APPROVATO |
|------|------------|-------------------|------------|------------|-----------|
| F0   | 20/08/2011 | EMMISSIONE FINALE | S. OSSERIA | F. BERTONI | F. COLLA  |

NOME DEL FILE: CD0226\_F0.dwg