PLANIMETRIA
SCALA 1:500
FASE COSTRUTTIVA

N

PONTE

"ROTATORIA 3"
R=18.75 m

"MURI DI RISVOLTO – ASSE 3–4"
L=16.00 m
PK 0+40.00

"MURI IN C.A. – ASSE 3–4"
L=20.55 m
PK iniz. 0+20.00–PK fin. 0+60.00

"MURI IN C.A. – ASSE 1–3"
L=35.35 m (sx stradale) e L=21.80 m (dx stradale)

PK Iniziale "ASSE 3–4"
L=240.50 m

PK Iniziale "ASSE 2"
L=144.70 m

"MURO IN T.R
L=82

"PARATIA IN DIAFRAMM
L=38.55

"GALLERIA ARTIFICIALE – ASS
L=150.00 m
PK iniz. 0+140.00–PK fin. 0+

"PARATIA IN DIAFRAMMI CORPI DI FABBRICA 5–6 (PARCHEGGIO PIAZZA)"
L=152.95 m

"MURO IN T.R. – ZONA FONDAZIONE ARCADE (PARCHEGGIO PIAZZA)"
L=116.20 m

"PARATIA IN DIAFRAMMI CORPO DI FABBRICA 7 (PARCHEGGIO PIAZZA)"
L=41.55 m

ARTIFICIALE – ASSE 3–4"
L=202.85 m
+40.00–PK fin. 0+240.50

INGRESSO ROT. 4"
4.70 m

CEDIR PONTE

VILLA S.G. CANNITELLO

PARK EMERGENZA

CEDIR–MESSINA– RC–SA

CENTRO BENESSERE

PISCINA

HOTEL

ARCADE

CENTRO CONGRESSI

CENTRALE COMMERCIALE

VILLA S.G.–PARK EMERG.–PONTE

CEDIR SA–RC MESSINA

MUSEO

PIAZZA DEL MEDITERRANEO

RISTORANTE

CEDIR–MESSINA SA–RC

PROMENADE

PARK EMERG.

UFFICIO EMERGENZE

ASSE 1–2

GALLERIA ARTIFICIALE SV=324.10 m

CENTRO DI MONITORAGGIO

TRATTO DI GALLERIA CON DIAFRAMMI SV=10+40 m

TRATTO DI GALLERIA CON TAGLIONE DI MONTE

INIZIO GALLERIA ARTIFICIALE PK0+60.00

MESSINA

CINEMA MULTIPLEX

ROTATORIA 1

"MURI DI RISVOLTO – ASSE 1–2"
L=40.00 m (sx stradale) e L=41.75 m (dx stradale)
PK iniz. 0+020.00–PK fin. 0+060.00

PK Iniziale "ASSE USCITA
L=77.25

"PARATIA IN DIAFRAMMI CORPI DI FABBRICA 2–3–4 – PARCHEGGIO CENTRO DIREZIONA"
L=121.05 m

"GALLERIA ARTIFICIALE –
L=324.10 m
PK iniz. 0+60.00–PK fin.

"PARATIA IN DIAFRAMMI CORPI DI FABBRICA 1–2 – RAMPA 1"
L=514.55 m
PK iniz. 0+40.90 (Asse Rot. 1)

"TUNNEL PEDONALE – COLLEGAMENTO PARCHEGGIO EMERGENZA CON CORPO DI FABBRICA 1" – 4.20x3.50 m
L=101.35 m

"MURO IN T.R. – RAMPA 1"
L=64.90 m
PK iniz. 0+58.40–PK fin. 0+120.80

PK Iniziale "RAMPA 1"
L=459.90 m

PIAZZA CEDIR

SP. 70–DISM.

DA R.C. VERSO IL PONTE

## NOTE GENERALI

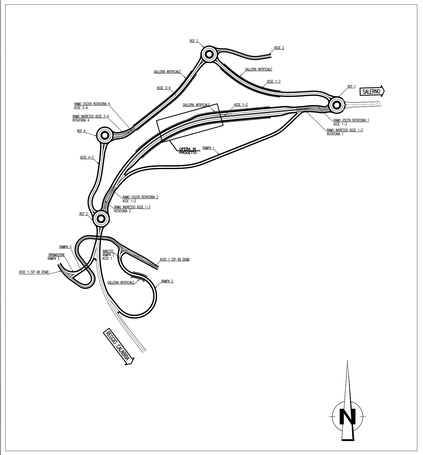


Stretto di Messina
Concessionaria per la progettazione, realizzazione e gestione del collegamento stabile tra la Sicilia e il Continente
Organismo di Diritto pubblico
(Legge n° 1158 del 17 dicembre 1971, modificata dal D.Lgs. n° 114 del 24 aprile 2003)
EurolinK

# PONTE SULLO STRETTO DI MESSINA

## PROGETTO DEFINITIVO

EUROLINK S.C.p.A.
IMPREGILO S.p.A. (Mandataria)
SOCIETA' ITALIANA PER CONDOTTE D'ACQUA S.p.A. (Mandante)
COOPERATIVA MURATORI E CEMENTISTI - C.M.C. di Ravenna Soc. Coop. a.r.l. (Mandante)
SACYR S.A.U. (Mandante)
ISHIKAWAJIMA - HARIMA HEAVY INDUSTRIES CO. Ltd. (Mandante)
A.C.I. S.C.P.A. - CONSORZIO STABILE (Mandante)

| IL PROGETTISTA | IL CONTRAENTE GENERALE | STRETTO DI MESSINA | STRETTO DI MESSINA |
|---|---|---|---|
| Dott. Ing. F. Colla Ordine Ingegneri Milano n° 20355<br>Dott. Ing. E. Pagani Ordine Ingegneri Milano n° 15408 | Project Manager (Ing. P.P. Marcheselli) | Direttore Generale e RUP Validazione (Ing. G. Fiammenghi) | Amministratore Delegato (Dott. P. Ciucci) |

COLLEGAMENTI VERSANTE CALABRIA CD0227_F0
CENTRO DIREZIONALE
OPERE CIVILI EDILI
VIABILITA' ACCESSO – ASSE 1–2
GALLERIA ARTIFICIALE DA PK 0+60.00 A PK 0+384.10 – PLANIMETRIA IN FASE COSTRUTTIVA

CODICE: C 0 0 7 0 0 P P 8 D C C D 1 C V A 0 0 0 0 0 0 0 0 8 F0
SCALA: 1:500

| REV. | DATA | DESCRIZIONE | REDATTO | VERIFICATO | APPROVATO |
|---|---|---|---|---|---|
| F0 | 20/06/2011 | EMISSIONE FINALE | S. OSSESIA | F. BERTONI | F. COLLA |

NOME DEL FILE: CD0227_F0.dwg