
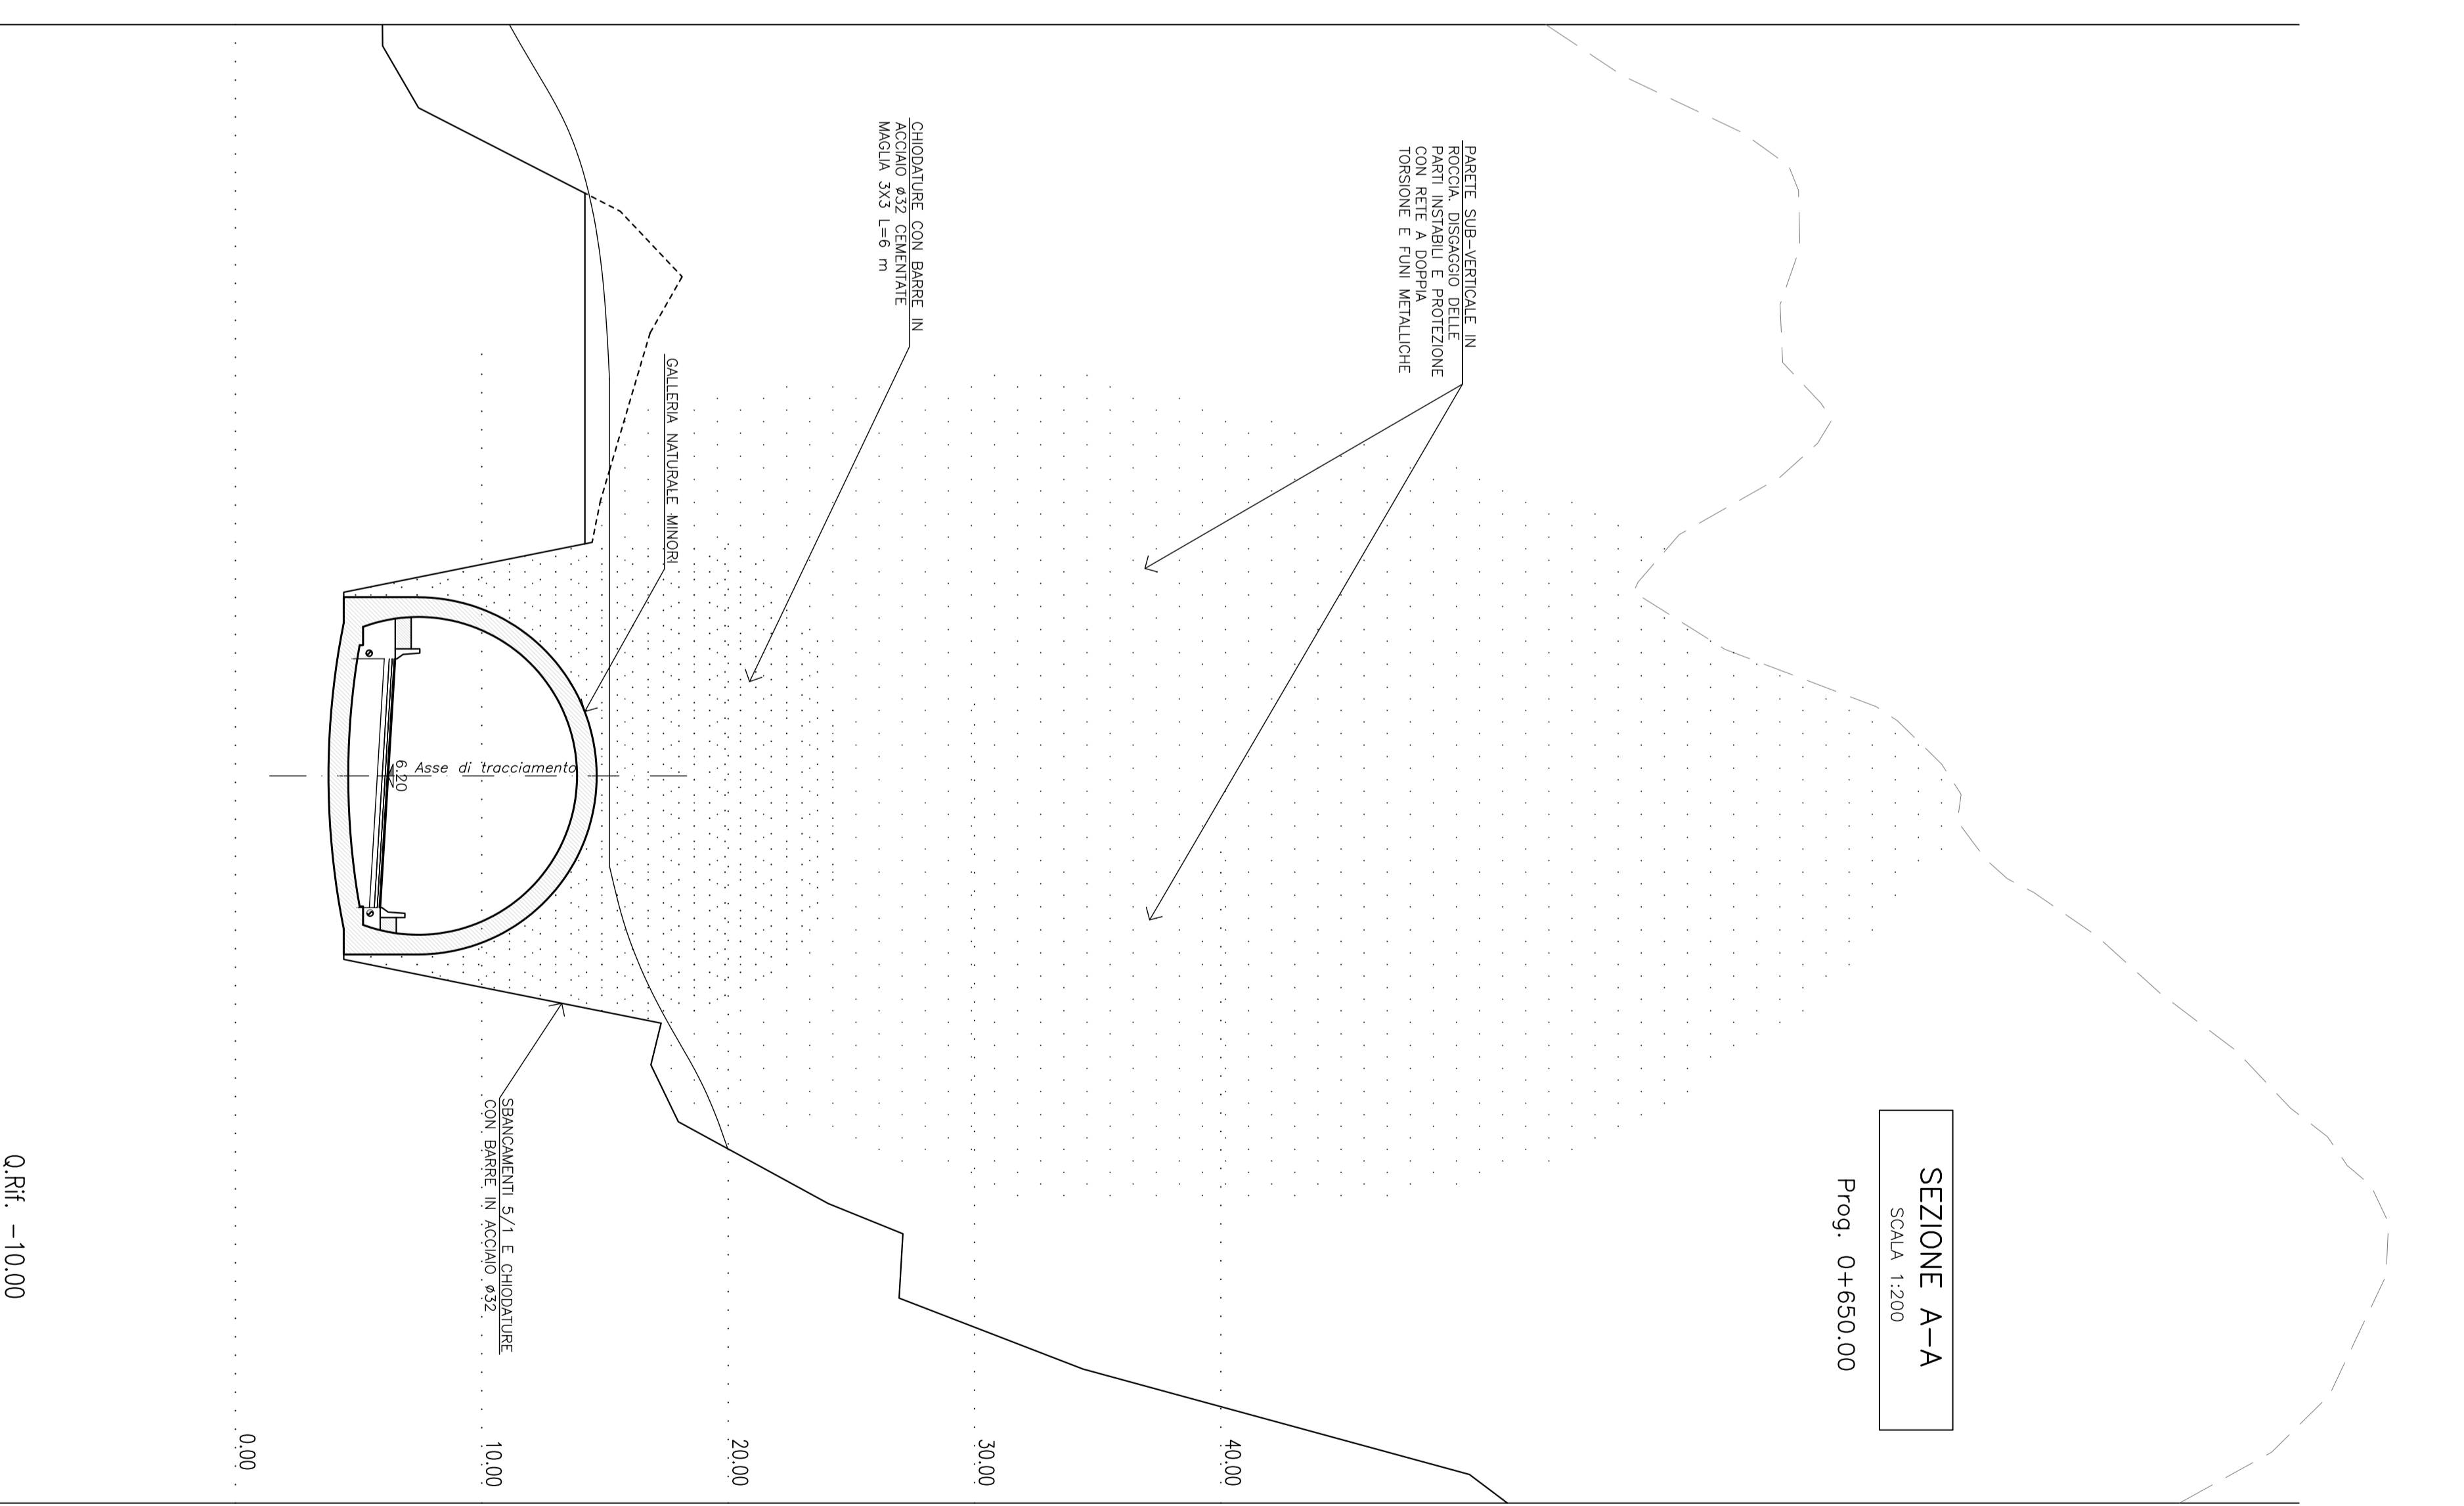


SEZIONE LONGITUDINALE
SCALA 1:200

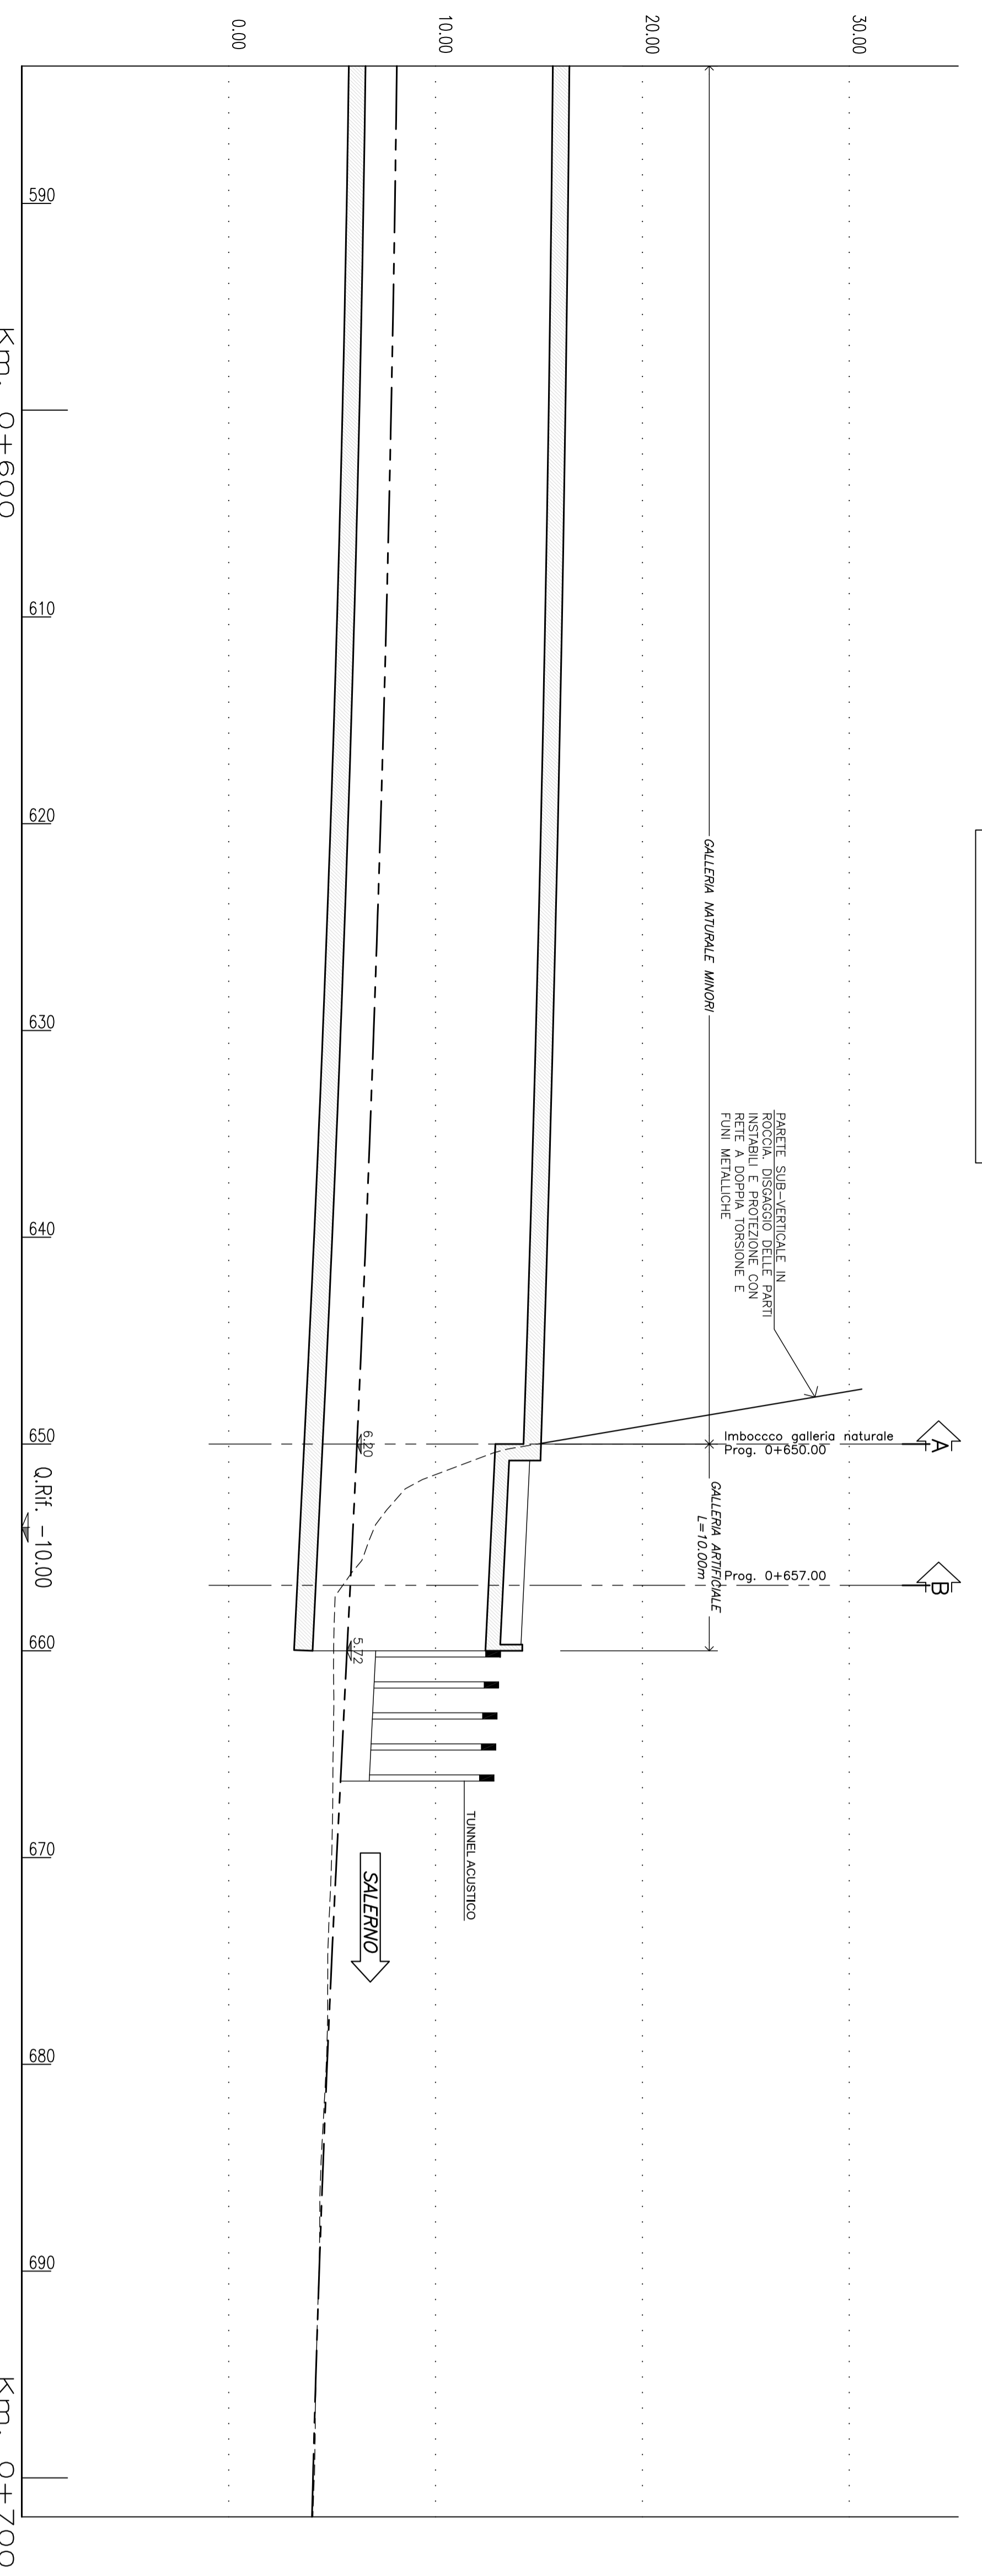

SEZIONE B-B
SCALA 1:200
Prog. 0+660.00

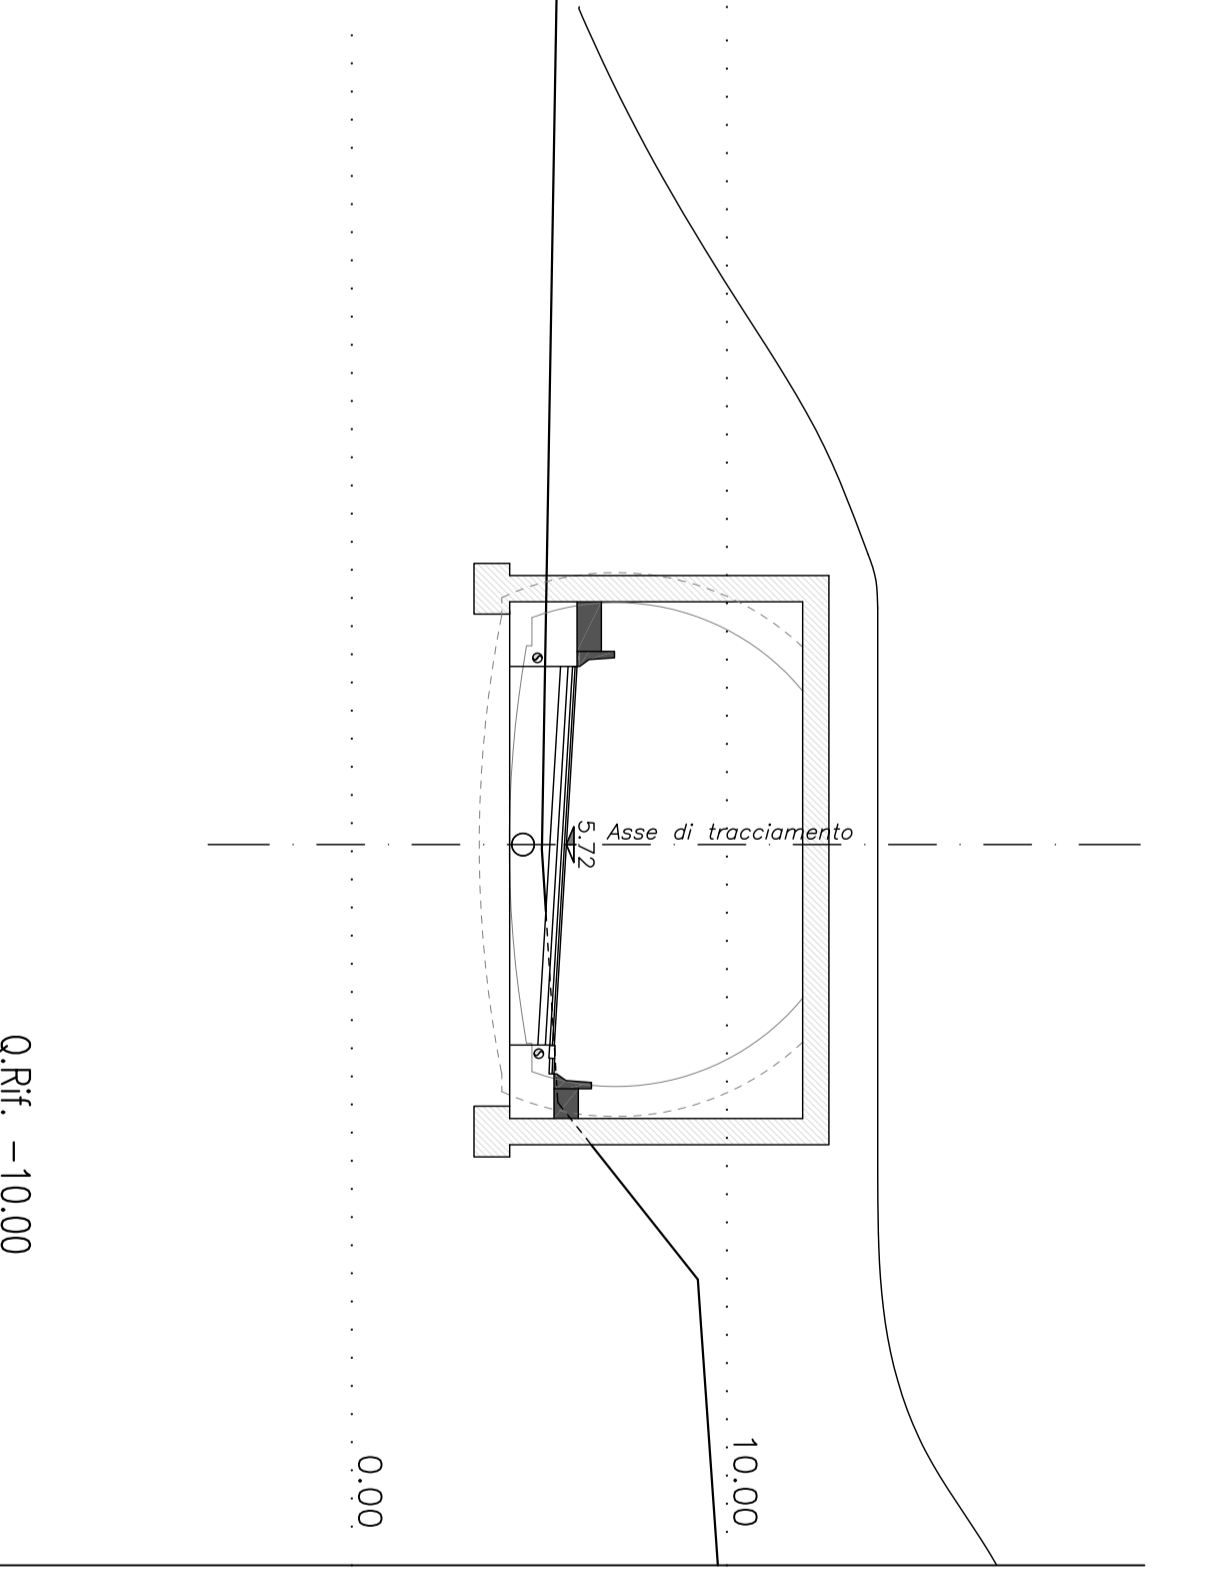


TABELLA MATERIALI — OPERE DI IMBOCCO

DESCRIZIONE DEL MATERIALE




anas
Gruppo FS Italiane
Direzione Progettazione e Realizzazione Lavori

S.S. 163 — "AMALFITANA"
Realizzazione di una vorante in galleria in località "Torre Mezzocopo" tra gli abitati di Minori e Maiori

PROGETTO DI FATIBILITÀ TECNICO ECONOMICA COO. 144-288

PROGETTAZIONE: ANAS - DIREZIONE PROGETTAZIONE E REALIZZAZIONE LAVORI
PROGETTO: Ing. ACCIARIOTTI ANDREOTTI
Disegn. Ing. di Roma n. 18643

COLLABORATORI:
Ing. GAZZONI MAURIZIO
Disegn. Ing. di Roma n. 1872

VESTITO IL RESPONSABILE DEL PROCESSIONO
Disegn. Ing. di Roma n. 411731

GALLERIA NATURALE

Planimetria, profilo e sezioni imbocco lato Maiori

| STATO DEL PROGETTO | NUMERO DEL PROGETTO | REVISIONE | SCALA |
|--------------------|---------------------|-----------|-----------|
| A | DPNA0286 P 18 | A | 1:30 |
| B | | | |
| C | | | |
