


(STRADA EXTRAURBANA TIPO "C2" - DM 05/11/2001)
SEZIONE TIPO IN GALLERIA NATURALE
 SCALA 1:50

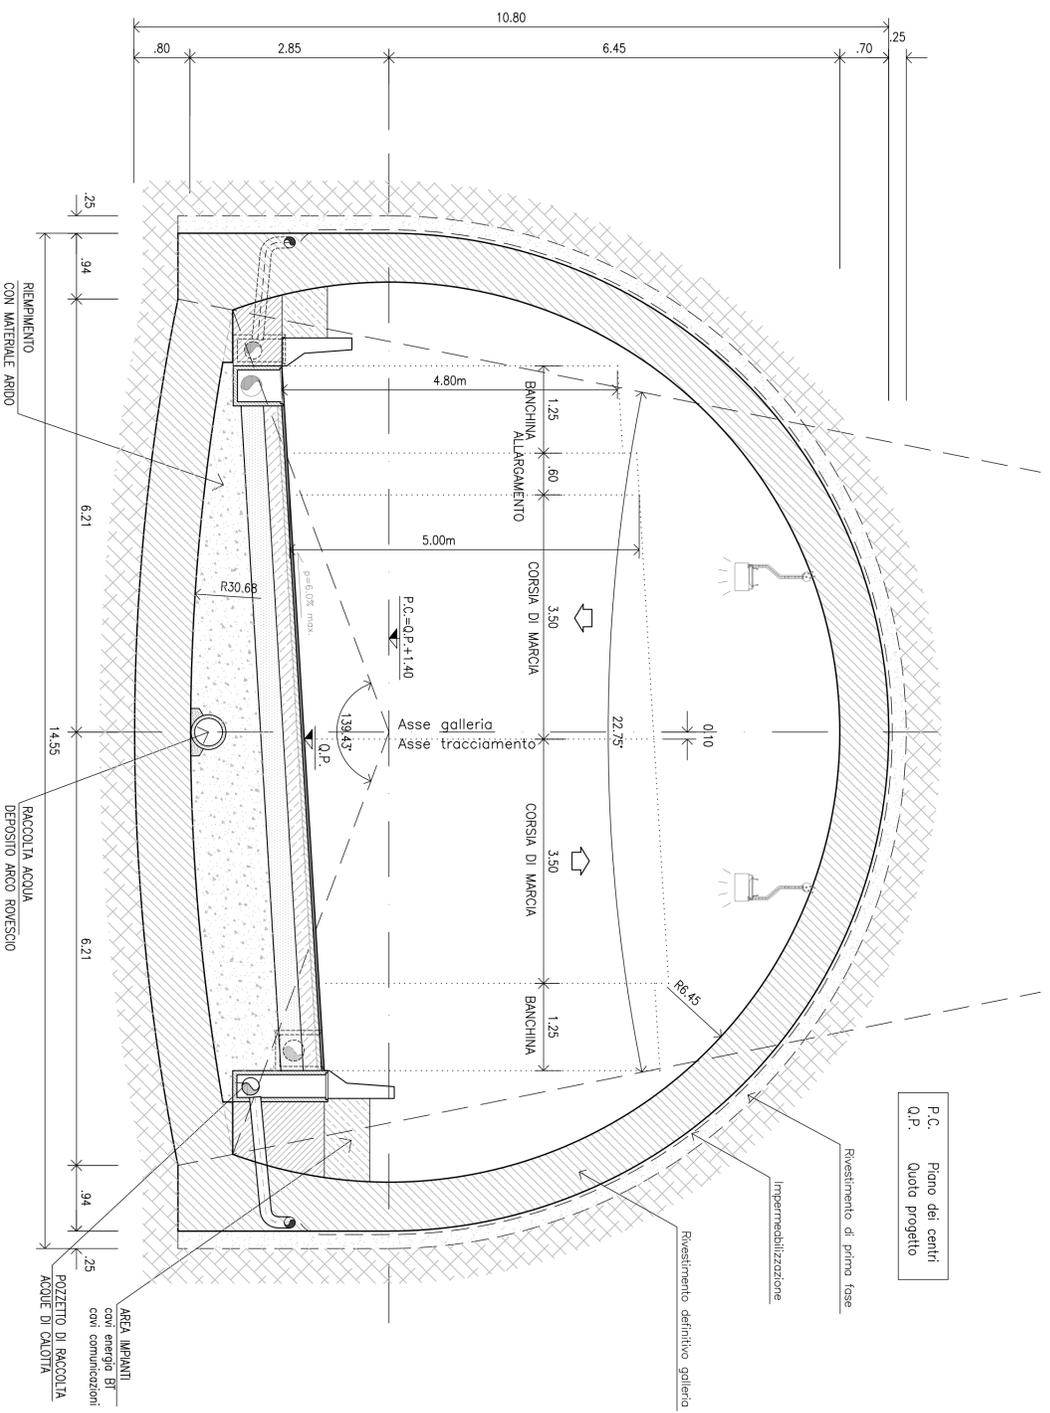

GALLERIA NATURALE
 Sezione tipo di intradossso

CODICE PROGETTO	NOVE FILE	REVISIONE	SCALA
PROGETTO	T00GN010STDT01_A		1:50
DPNA0286	P 18	A	
U.V. PROG. ANNO	ELAB		
	T00GN010STDT01		
REV.	DESCRIZIONE	DATA	REDAITO
		NOV. 2018	
			VERIFICATO
			APPROVATO



Direzione Progettazione e Realizzazione Lavori

S.S.163 - "AMALFITANA"

Realizzazione di una variante in galleria in località "Torre Mezzacapo" tra gli abitati di Minori e Maiori

PROGETTO DI FATIBILITA' TECNICO ECONOMICA COD. NA-286

PROGETTAZIONE: ANAS - DIREZIONE PROGETTAZIONE E REALIZZAZIONE LAVORI

PROGETTISTA:
 Ing. ALESSANDRO MARELLI
 Ordine Ing. di Roma n. 19645

GEOLOGO:
 Ing. SERENA MARELLI
 Ordine Geol. del Lazio n. 528

VISTO: IL RESPONSABILE DEL PROCEDIMENTO
 Ing. L. Cedrone
 Ordine Ing. di Roma n. 431751