



PLANIMETRIA DI CONFRONTO IMBOCCO GALLERIA MINORI - SCALA 1:500

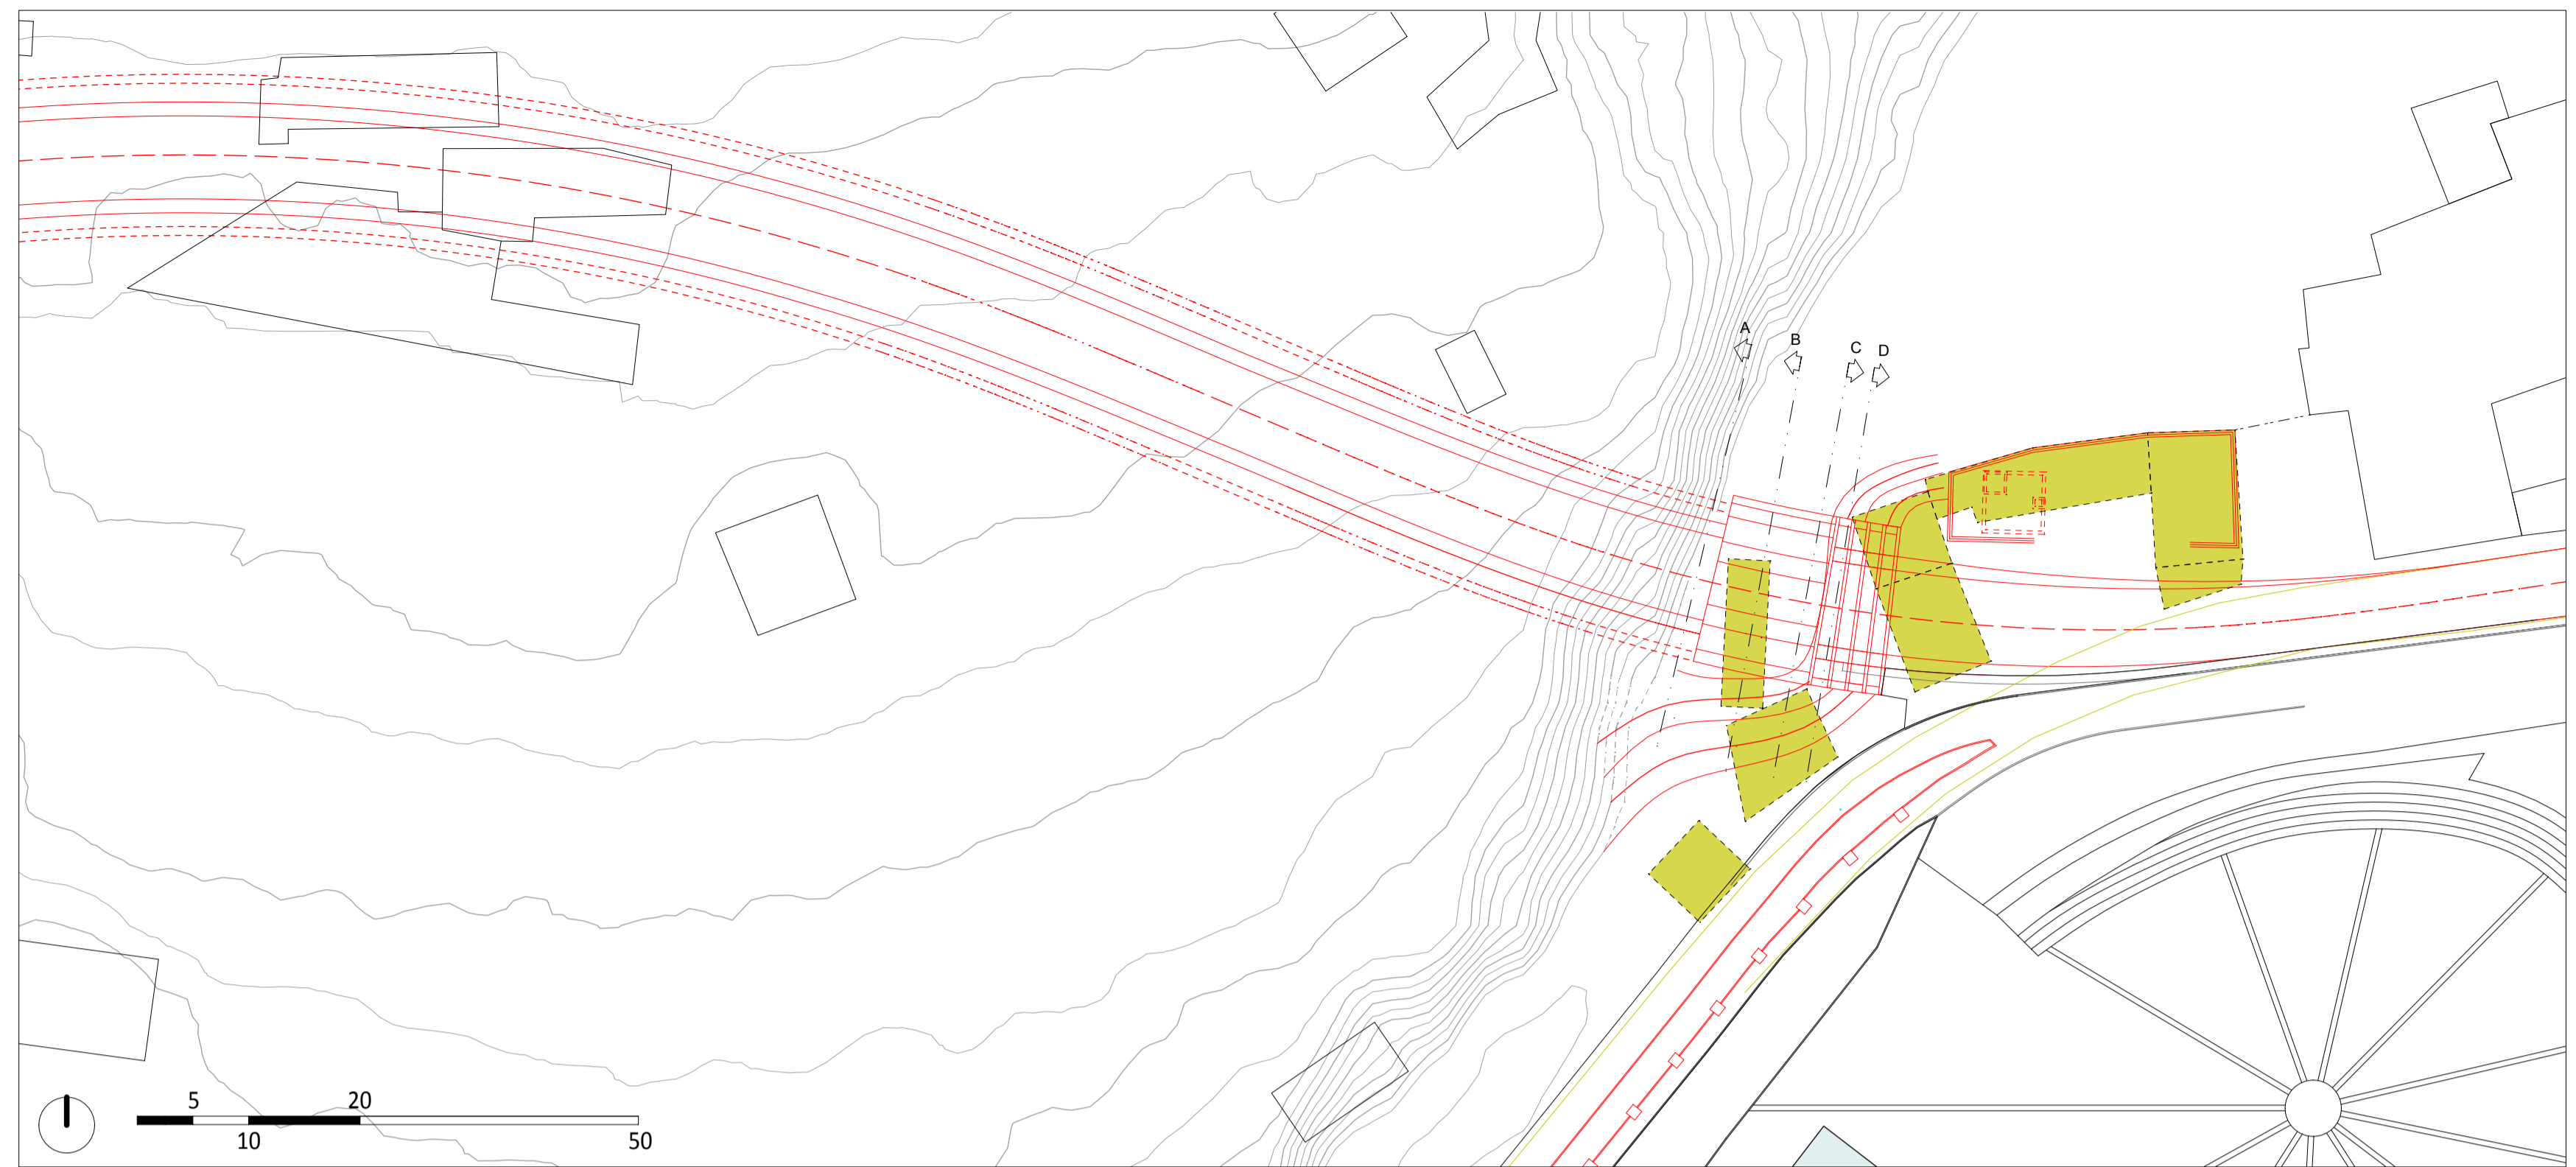

PLANIMETRIA DI CONFRONTO IMBOCCO GALLERIA MAIORI - SCALA 1:500

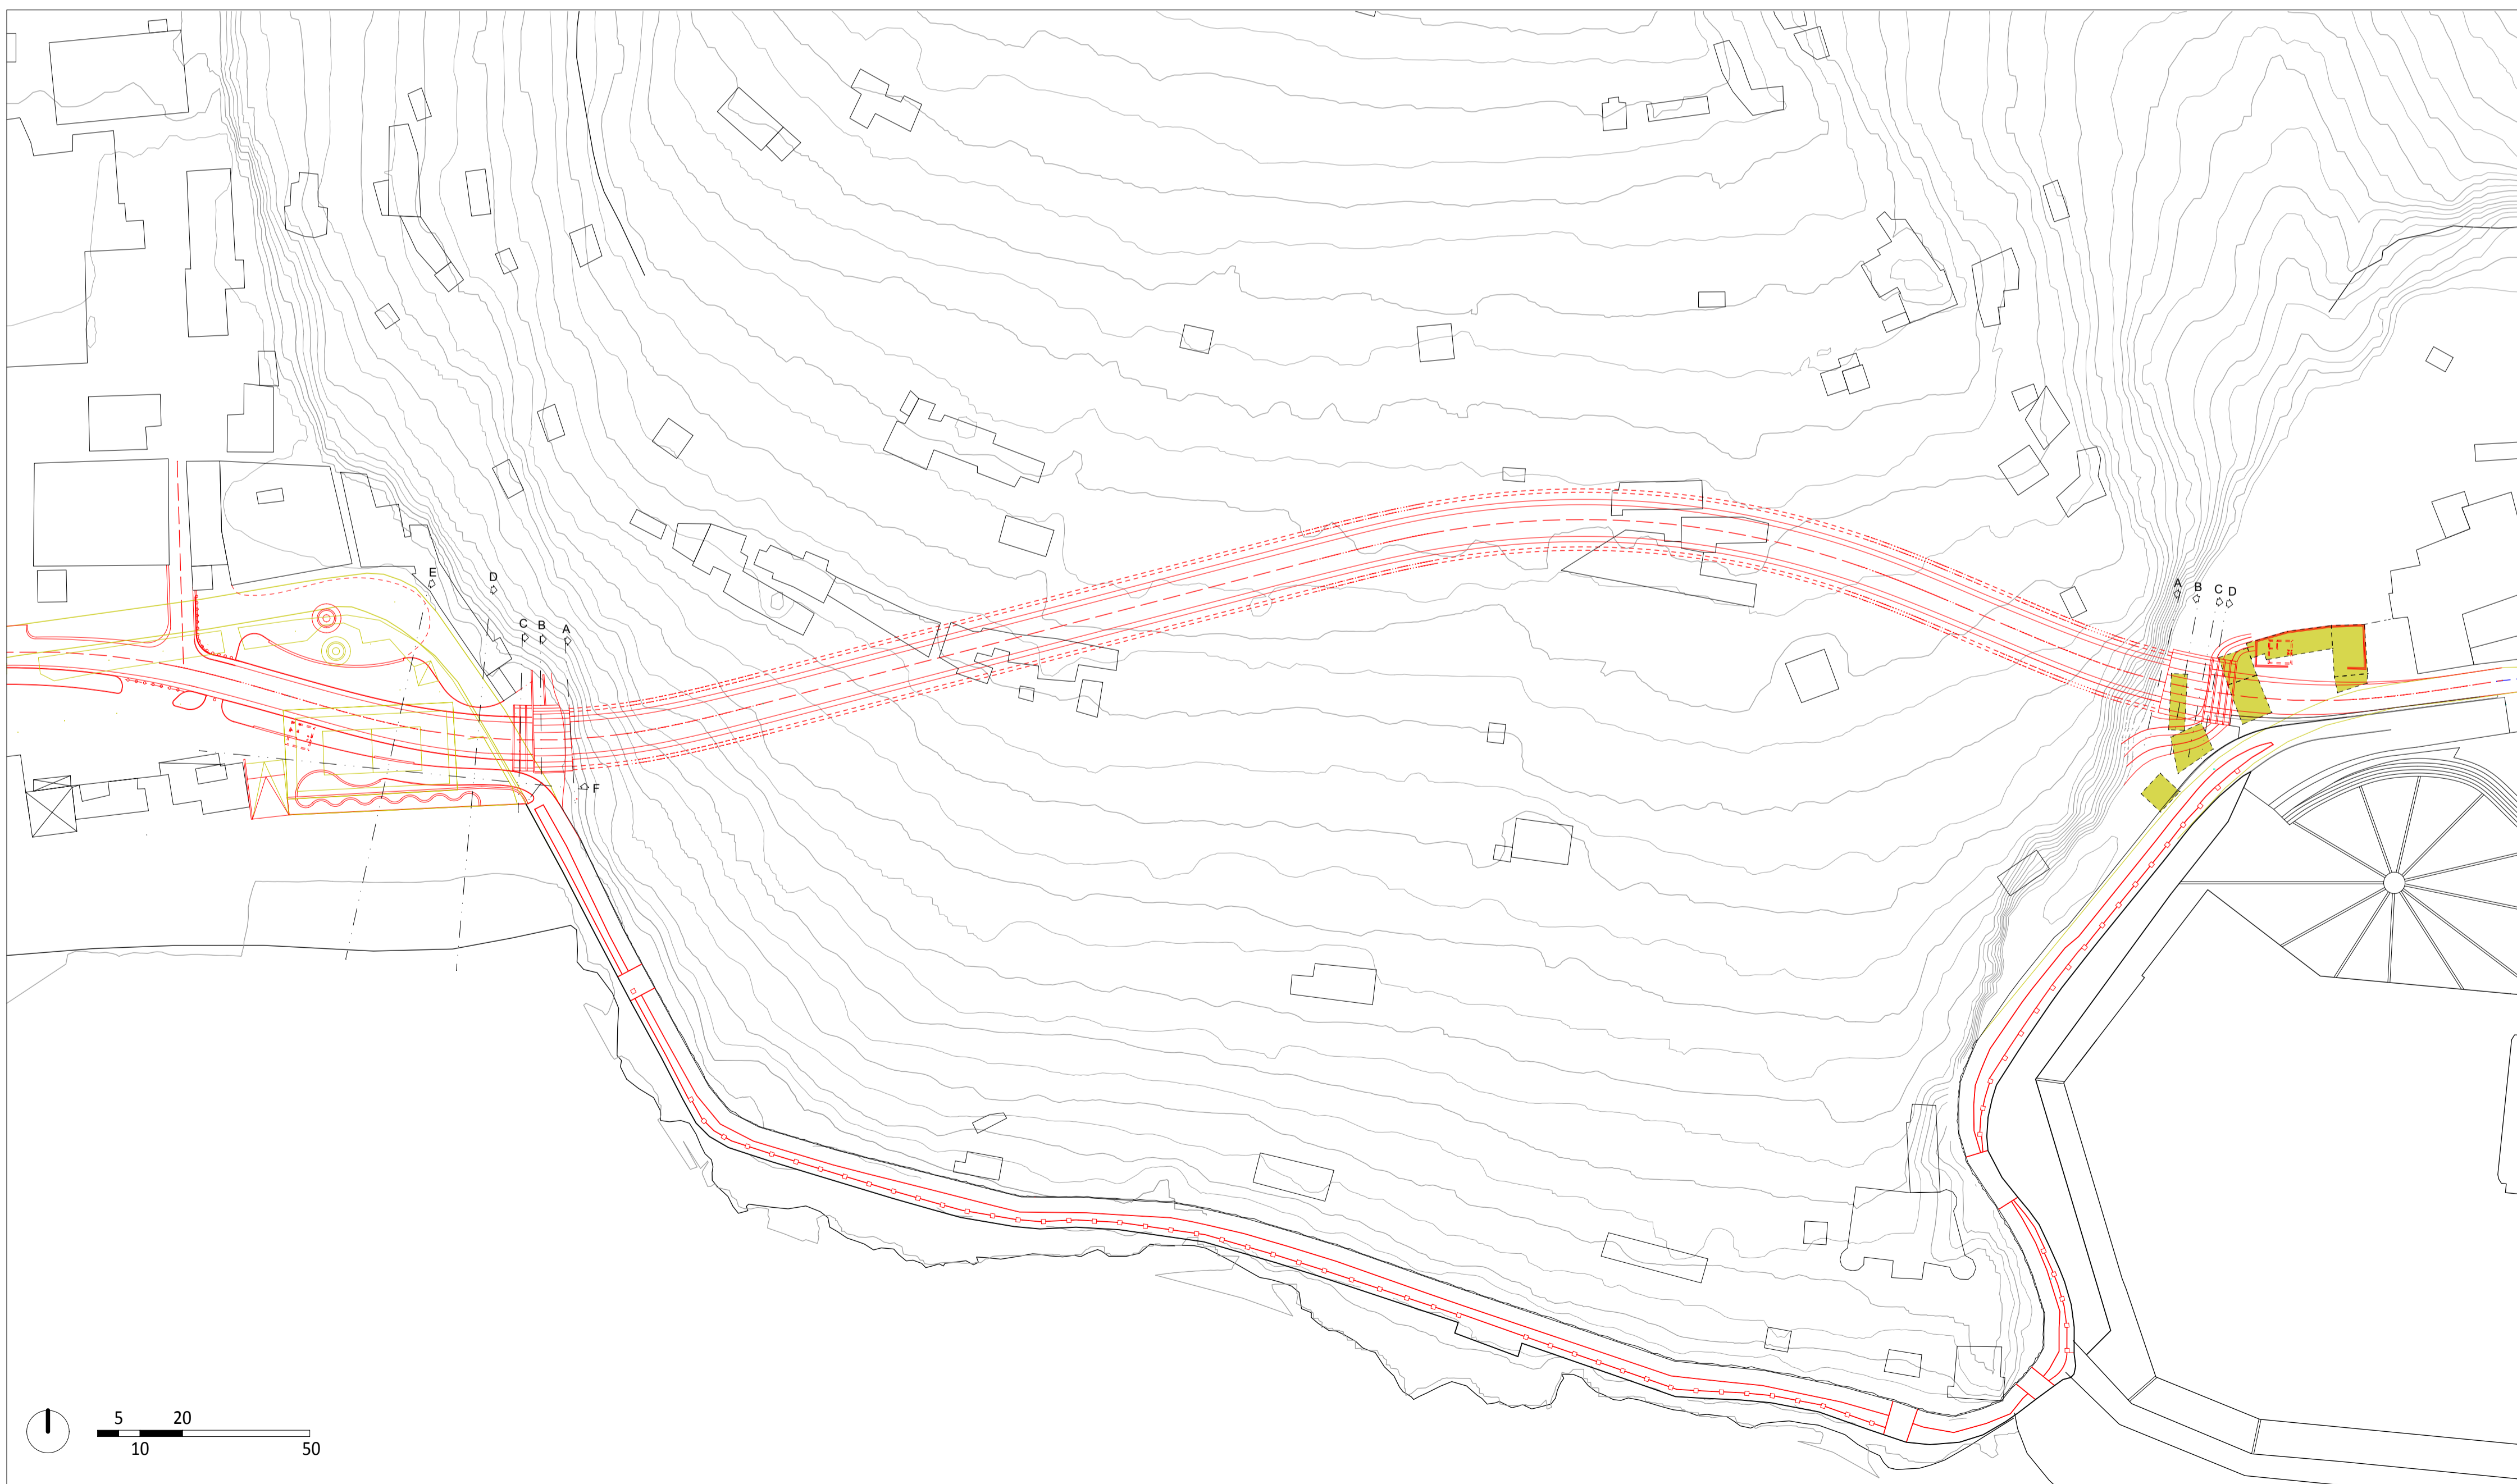

PLANIMETRIA GENERALE DI CONFRONTO - SCALA 1:1000

- COSTRUZIONI
- DEMOLIZIONI



Direzione Progettazione e Realizzazione Lavori

### S.S.163 - "AMALFITANA"

Realizzazione di una variante in galleria in località "Torre Mezzacapo" tra gli abitati di Minori e Maiori

**PROGETTO DI FATTIBILITA' TECNICO ECONOMICA**

COD. NA-286

PROGETTAZIONE: ANAS - DIREZIONE PROGETTAZIONE E REALIZZAZIONE LAVORI

PROGETTISTA:  
Ing. ALESSANDRO MICHELI  
Ordine Ing. di Roma n. 19645

GEOLOGO:  
Geol. SERENA MAJETTA  
Ordine Geol. del Lazio n. 928

VISTO: IL RESPONSABILE DEL PROCEDIMENTO  
Ing. L. Cedrone  
Ordine Ing. di Roma n. A31751

ELABORATI GENERALI  
Planimetria di confronto

CODICE PROGETTO		NOME FILE		REVISIONE	SCALA:
PROGETTO	LIV. PROC. ANNO	T00IA00ARCPFO3_A		A	1:500 1:1000
DPNA0286	P 18	T00IA00ARCPFO3			
C					
B					
A	EMISSIONE		NOV. 2018		
REV.	DESCRIZIONE	DATA	REDATTO	VERIFICATO	APPROVATO