
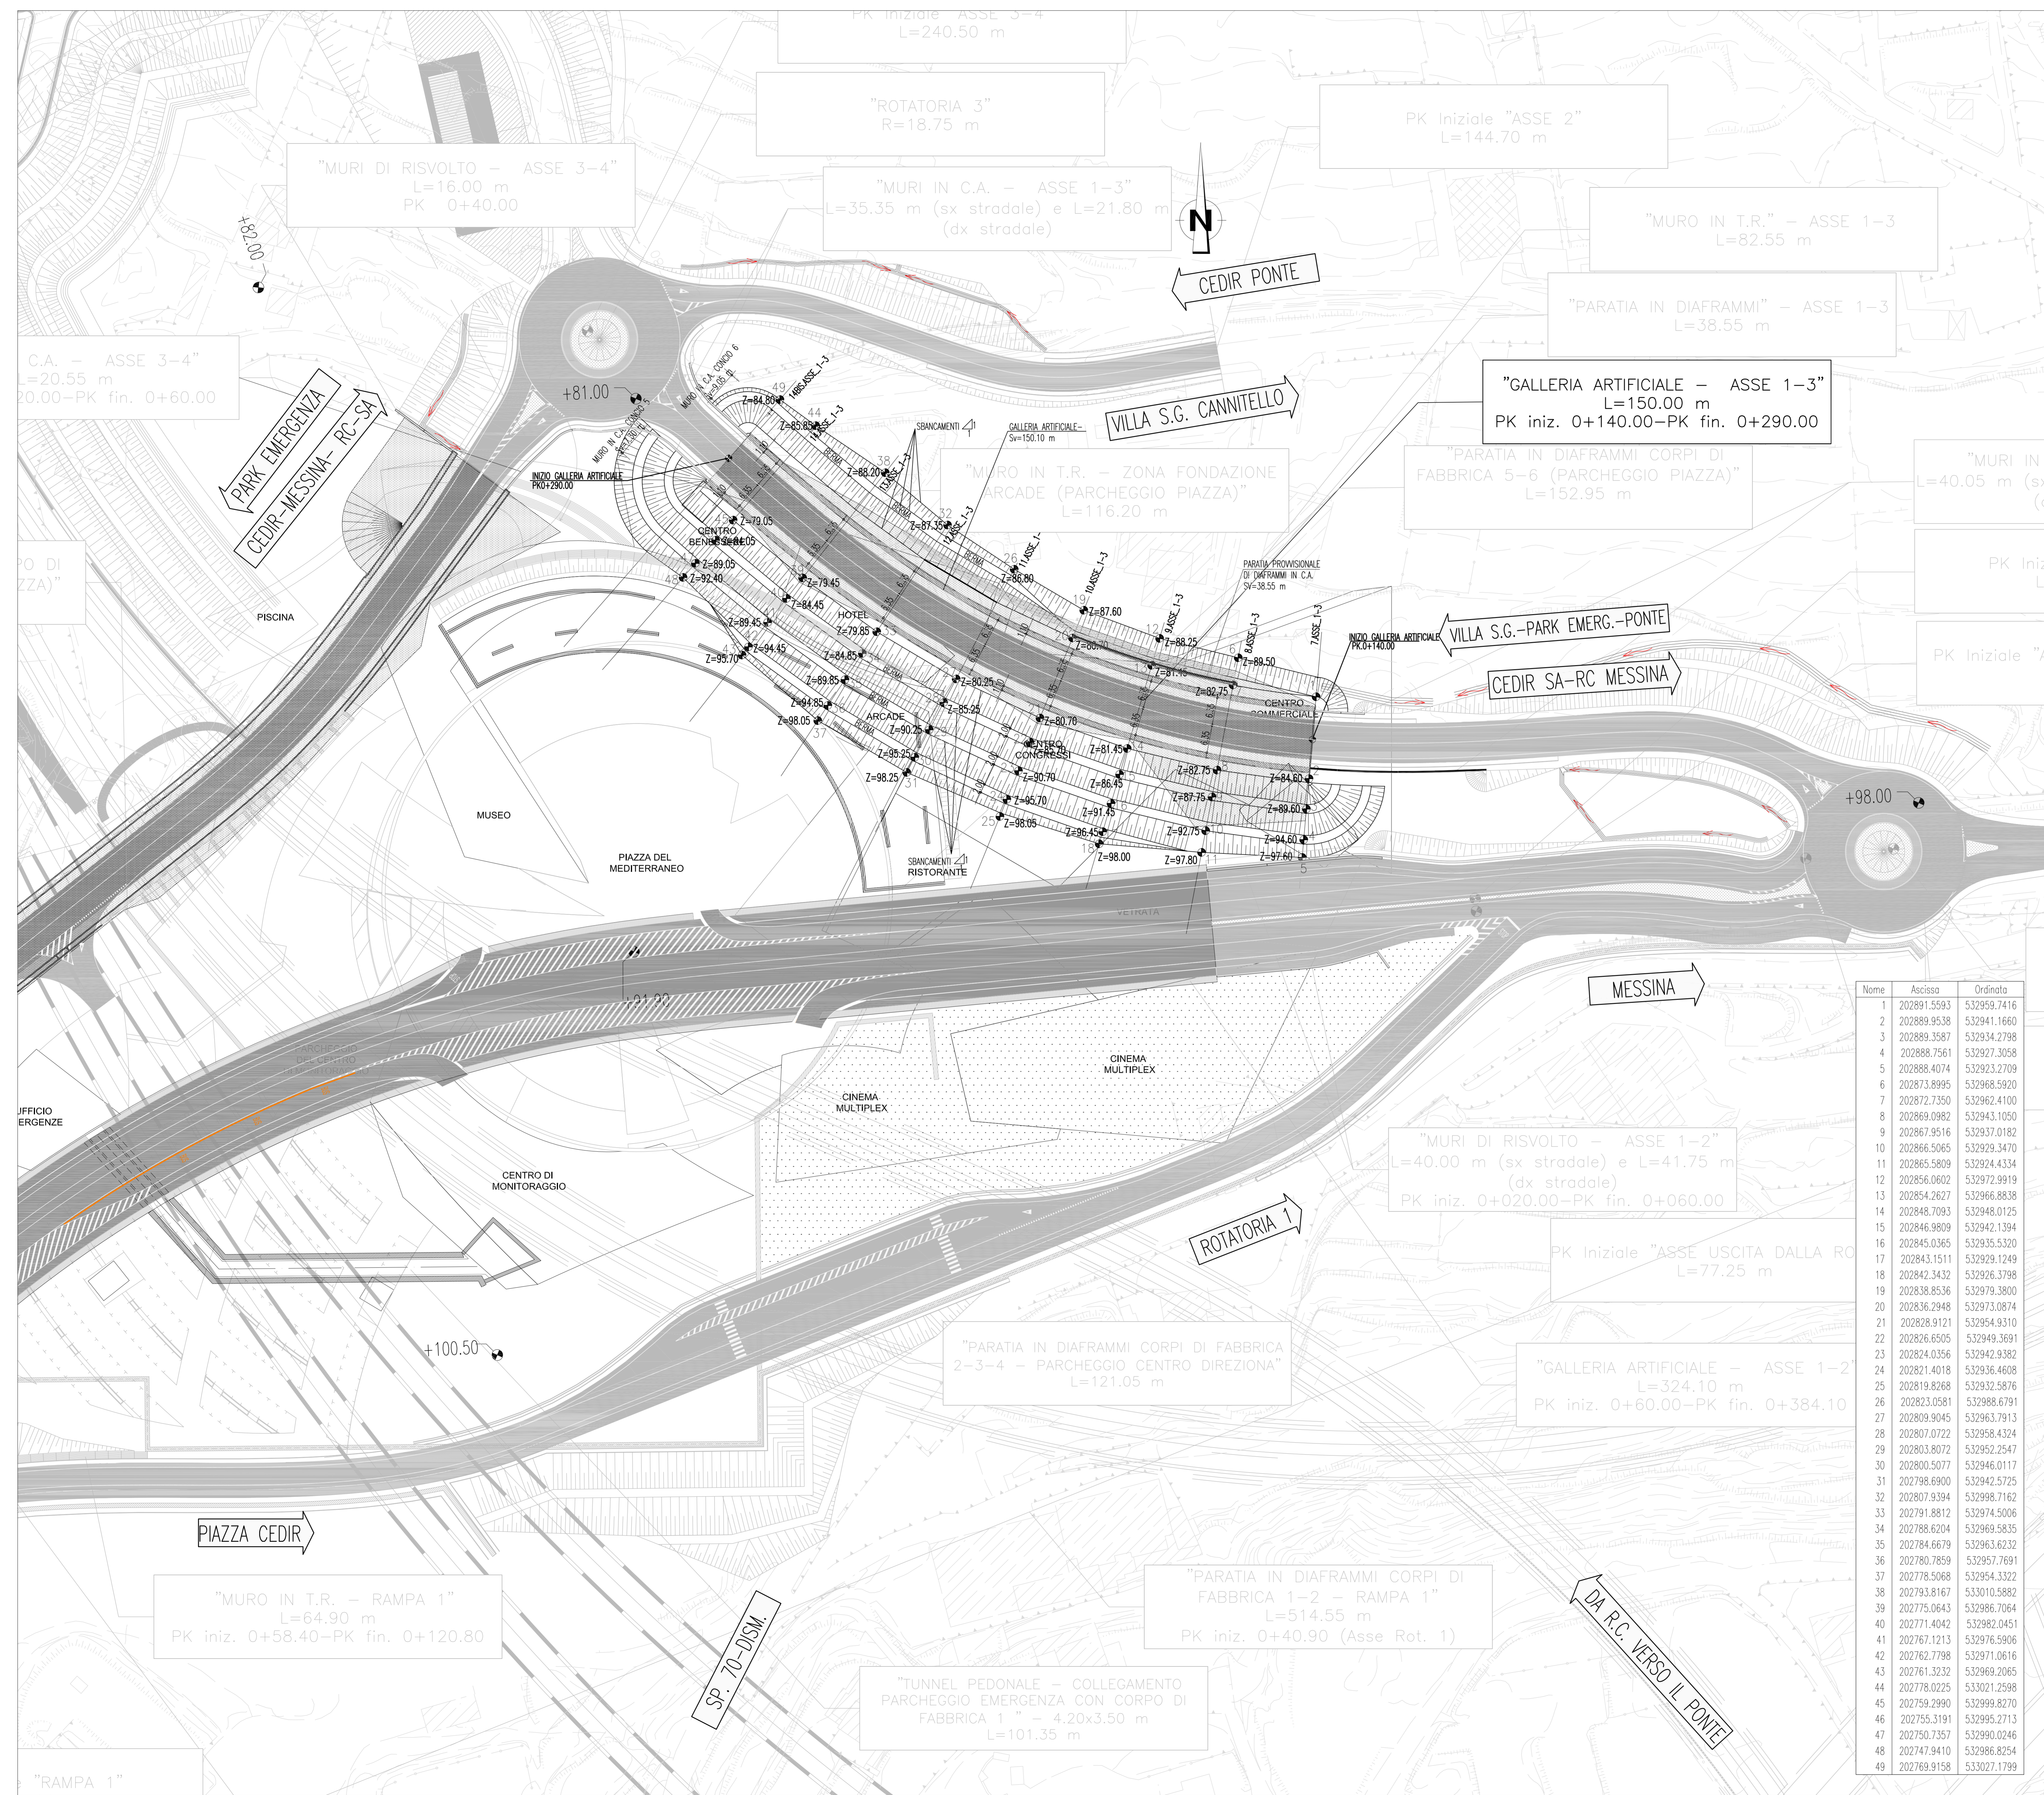


NOTE GENERALI

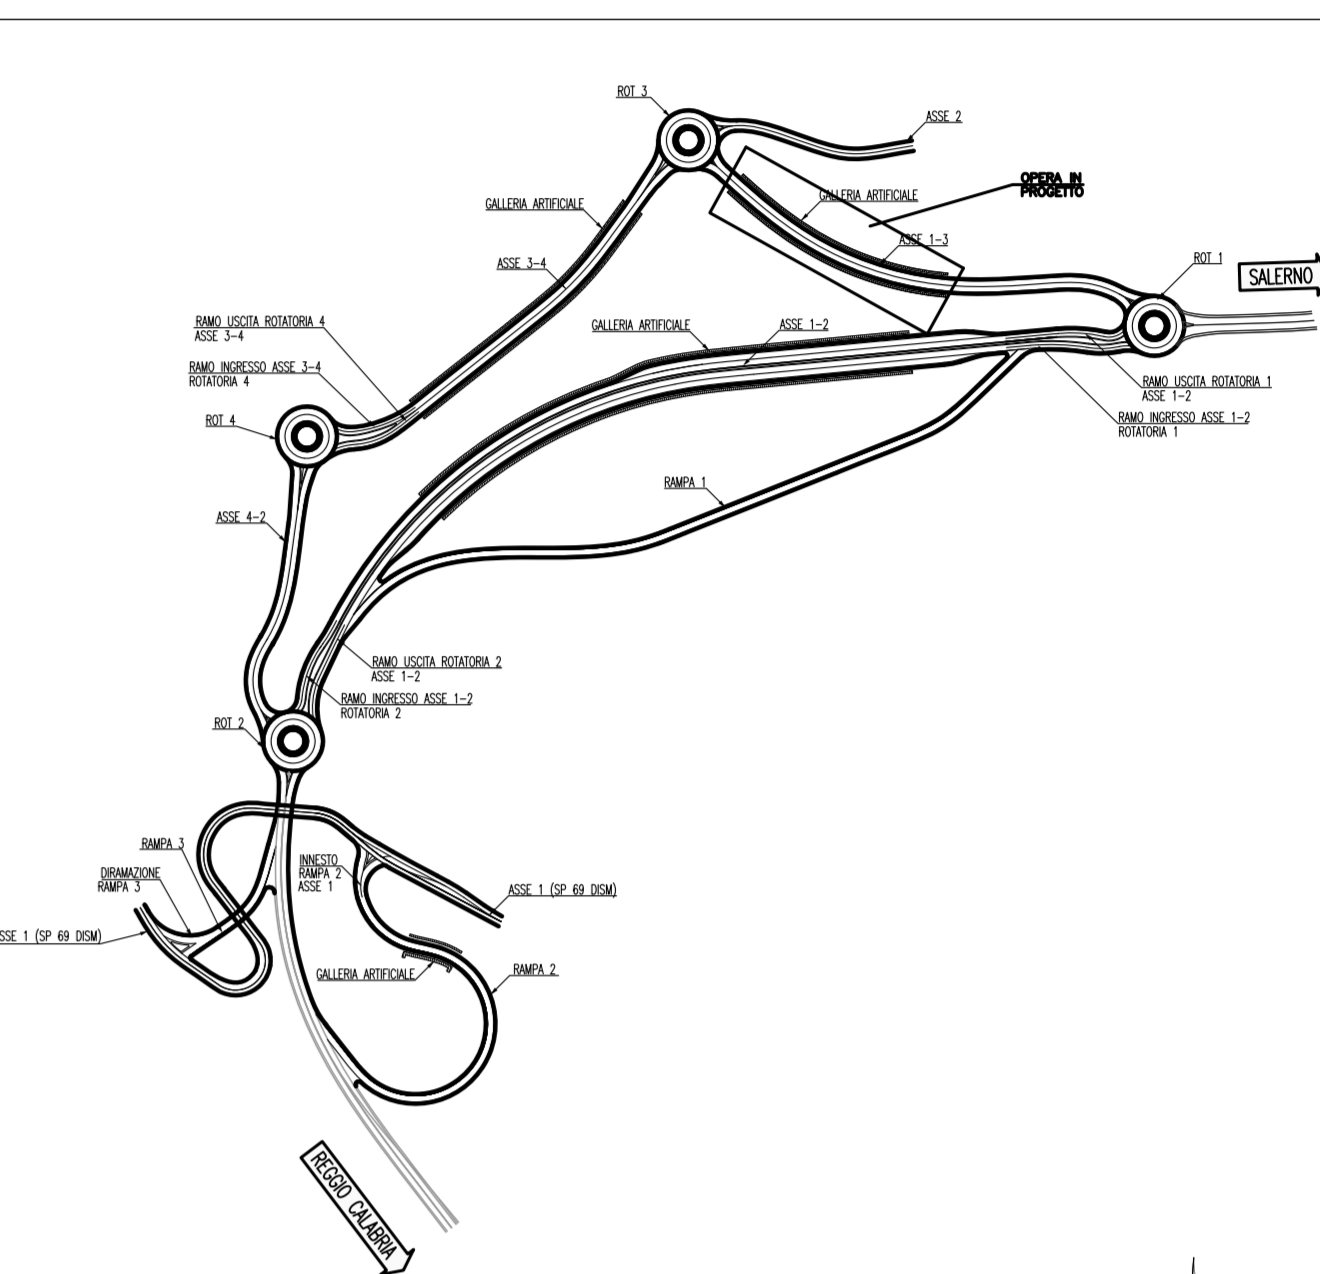

Nome	Ascissa	Ordinato
1	202891.5593	532959.7416
2	202889.9538	532941.1660
3	202889.3587	532934.2798
4	202888.7561	532927.3058
5	202888.4074	532923.2709
6	202873.8995	532908.5920
7	202872.7350	532902.4100
8	202869.0982	532943.1050
9	202867.9516	532937.0182
10	202866.5065	532929.3470
11	202865.5809	532924.4334
12	202856.0602	532972.9919
13	202854.2627	532966.8838
14	202848.7093	532948.0125
15	202846.9809	532942.1394
16	202845.0365	532935.5320
17	202843.1511	532929.1249
18	202842.3432	532926.3798
19	202838.8536	532979.3800
20	202836.2948	532973.0874
21	202828.9121	532954.9310
22	202826.6505	532949.3691
23	202824.0356	532942.9382
24	202821.4018	532936.4608
25	202819.8268	532932.5876
26	202823.0581	532988.6791
27	202809.9045	532963.7913
28	202807.0722	532958.4324
29	202803.8072	532952.2547
30	202800.5077	532946.0117
31	202798.6900	532942.5725
32	202807.9394	532998.7162
33	202791.8812	532974.5006
34	202788.8204	532969.5835
35	202784.6679	532963.6232
36	202780.7859	532957.7691
37	202778.5068	532954.3322
38	202783.8167	533010.5882
39	202775.0643	532986.7064
40	202771.4042	532982.0451
41	202767.1213	532976.5906
42	202762.7798	532971.0616
43	202761.3232	532969.2065
44	202778.0225	533021.2598
45	202759.2990	532999.8270
46	202755.3191	532995.2713
47	202750.7357	532990.0246
48	202747.9410	532986.8254
49	202769.9158	533027.1799

Stretto di Messina
 Concessionario per la progettazione, realizzazione e gestione del collegamento stabile tra la Sicilia e il Continente
 Operatore di Rete pubblica
 Legge n° 1108 del 17 dicembre 1971, modificato dal D.Lgs. n° 114 del 24 aprile 2000

PONTE SULLO STRETTO DI MESSINA
 PROGETTO DEFINITIVO

EUROLINK S.p.A.
 IMPREGILO S.p.A. (Mandatante)
 SOCIETA' ITALIANA PER CONDOTTE D'ACQUA S.p.A. (Mandatante)
 COOPERATIVA MURATORI E CEMENTISTI - C.M.C. di Ravenna Soc. Coop. a.r.l. (Mandatante)
 SACOR S.A.S. (Mandatante)
 ISHKAWAJMA - HARIMA HEAVY INDUSTRIES CO. LTD. (Mandatante)
 A.C.I. S.C.P.A. - CONSORZIO STABILE (Mandatante)

IL PROGETTISTA Dott. Ing. F. Colla Ordine Ingegneri Milano n° 20320	IL CONTRINTE GENERALE Project Manager (Ing. P.P. Marcheselli)	STRETTO DI MESSINA Direttore Generale e Rip. Valutazione (Ing. G. Fommgrenth)	STRETTO DI MESSINA Amministratore Delegato (Dott. P. Ciucci)
---	--	---	---

COLLEGAMENTI VERSANTE CALABRIA CD0255_F0
 CENTRO DIREZIONALE
 OPERE CIVILI EDILI
 VIABILITA' ACCESSO - ASSE 1-3
 GALLERIA ART. DA PK 0+140,00 A PK 0+290,00 - PLAN. IN FASE COSTRUTTIVA

REV.	DATA	DESCRIZIONE	REDATTO	VERIFICATO	APPROVATO
F0	20/08/2011	EMISSIONE FINALE	S. OSSERVA	F. BERTONI	F. COLLA

NOME DEL FILE: CD0255_F0.dwg