



Legenda


Tracciato di progetto ●●● Confini comunali

VIABILITA' DI CANTIERE
 — Viabilità ordinaria → Viabilità di cantiere

STRADA	SEZIONE MINIMA	FOTO
SS 163	5 metri	

AREE DI CANTIERE
 ■ Cantiere operativo ■ Cantiere base ■ Area di stoccaggio ■ Area di lavorazione

DESCRIZIONE	SUPERFICIE (mq)
CB_01a CANTIERE BASE	1013
CO_01 CANTIERE OPERATIVO	1960
CO_02 CANTIERE OPERATIVO DI GALLERIA	820
AL_01 AREA DI LAVORO	264
AL_02 AREA DI LAVORO	191
AS_01 AREA DI STOCCAGGIO TEMPORANEA	2609
AS_02 AREA DI STOCCAGGIO TEMPORANEA	525
CB_02 CANTIERE BASE	1870
CO_03 CANTIERE OPERATIVO DEL TRATTO DISMESSO	4235
CO_04 CANTIERE OPERATIVO	1670
CO_05 CANTIERE OPERATIVO	2100

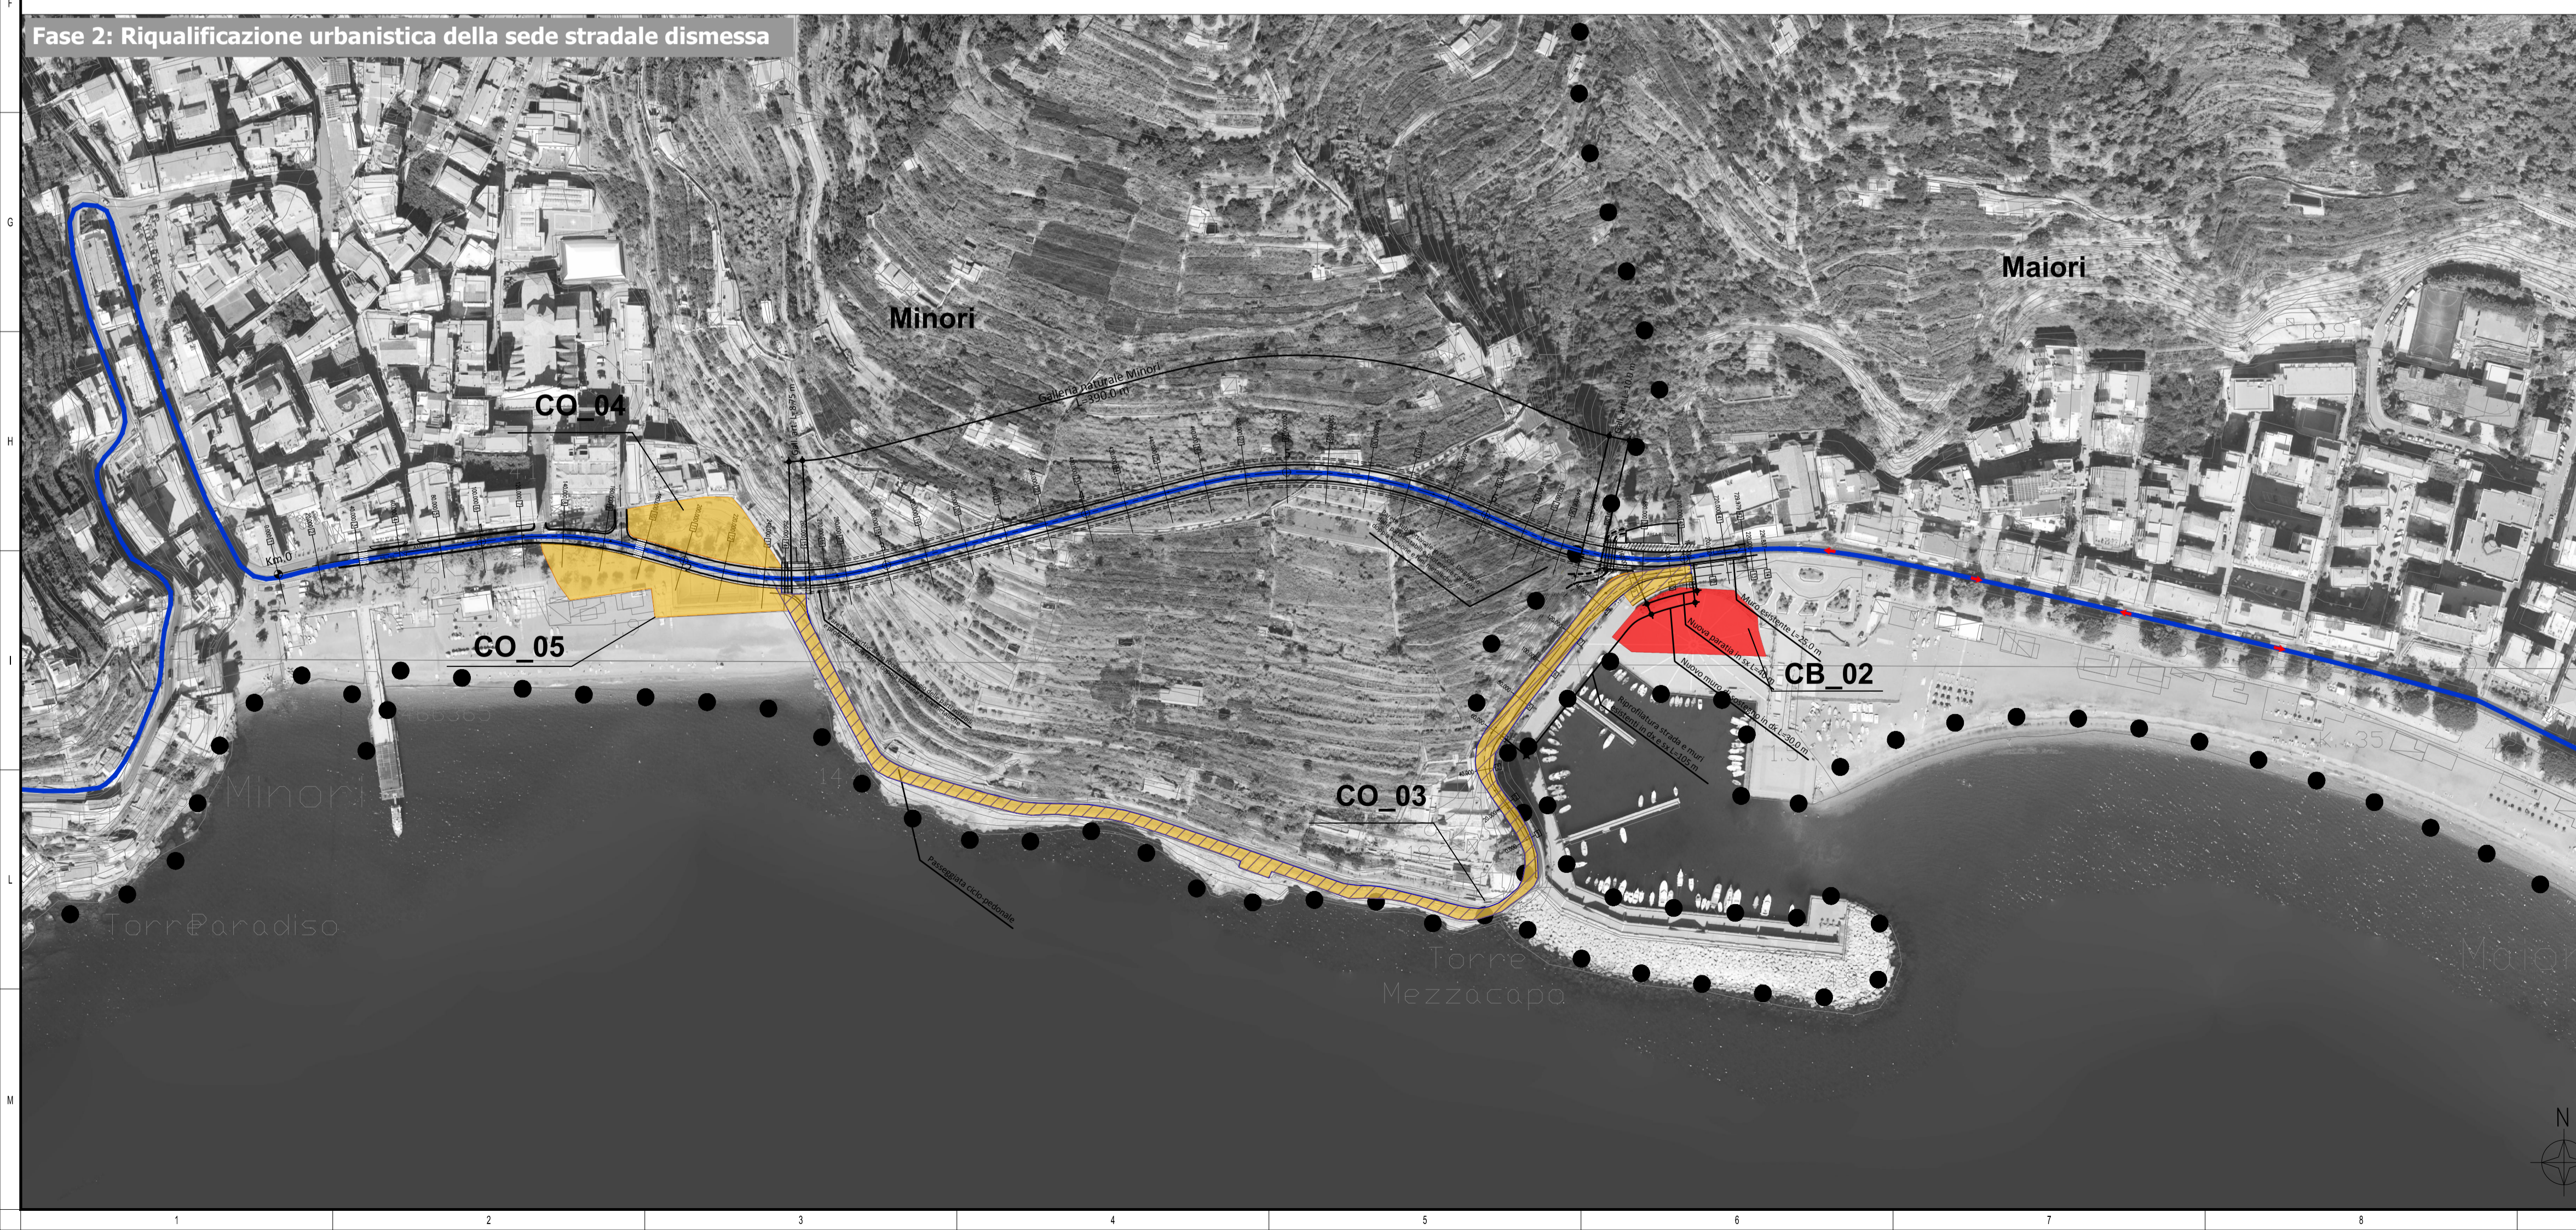

Sanas
GRUPPO FS ITALIANE

Direzione Progettazione e Realizzazione Lavori

S.S.163 – "AMALFITANA"

Realizzazione di una variante in galleria in località "Torre Mezzacapo" tra gli abitati di Minori e Maiori

PROGETTO DI FATTIBILITA' TECNICO ECONOMICA COD. NA-286

PROGETTAZIONE: ANAS - DIREZIONE PROGETTAZIONE E REALIZZAZIONE LAVORI

PROGETTISTA:
Ing. ALESSANDRO MICHELI
Ordine Ing. di Roma n. 19645

GEOLOGO:
Geol. SERENA MAIETTA
Ordine Geol. del Lazio n. 928

VISTO: IL RESPONSABILE DEL PROCEDIMENTO
Ing. L. Cedrone
Ordine Ing. di Roma n. A31751

CANTIERIZZAZIONE
Planimetria aree di cantiere e viabilità

CODICE PROGETTO	NOME FILE	REVISIONE	SCALA:
PROGETTO	LIV. PROG. ANNO		
DPNA0286	P 18	A	1:2000
CODICE ELAB.			
T00CA00CANPL01			

REV.	DESCRIZIONE	DATA	REDDATO	VERIFICATO	APPROVATO
A	EMISSIONE	NOV. 2018			