



ALTERNATIVA 1
Sc.: 1:1.000

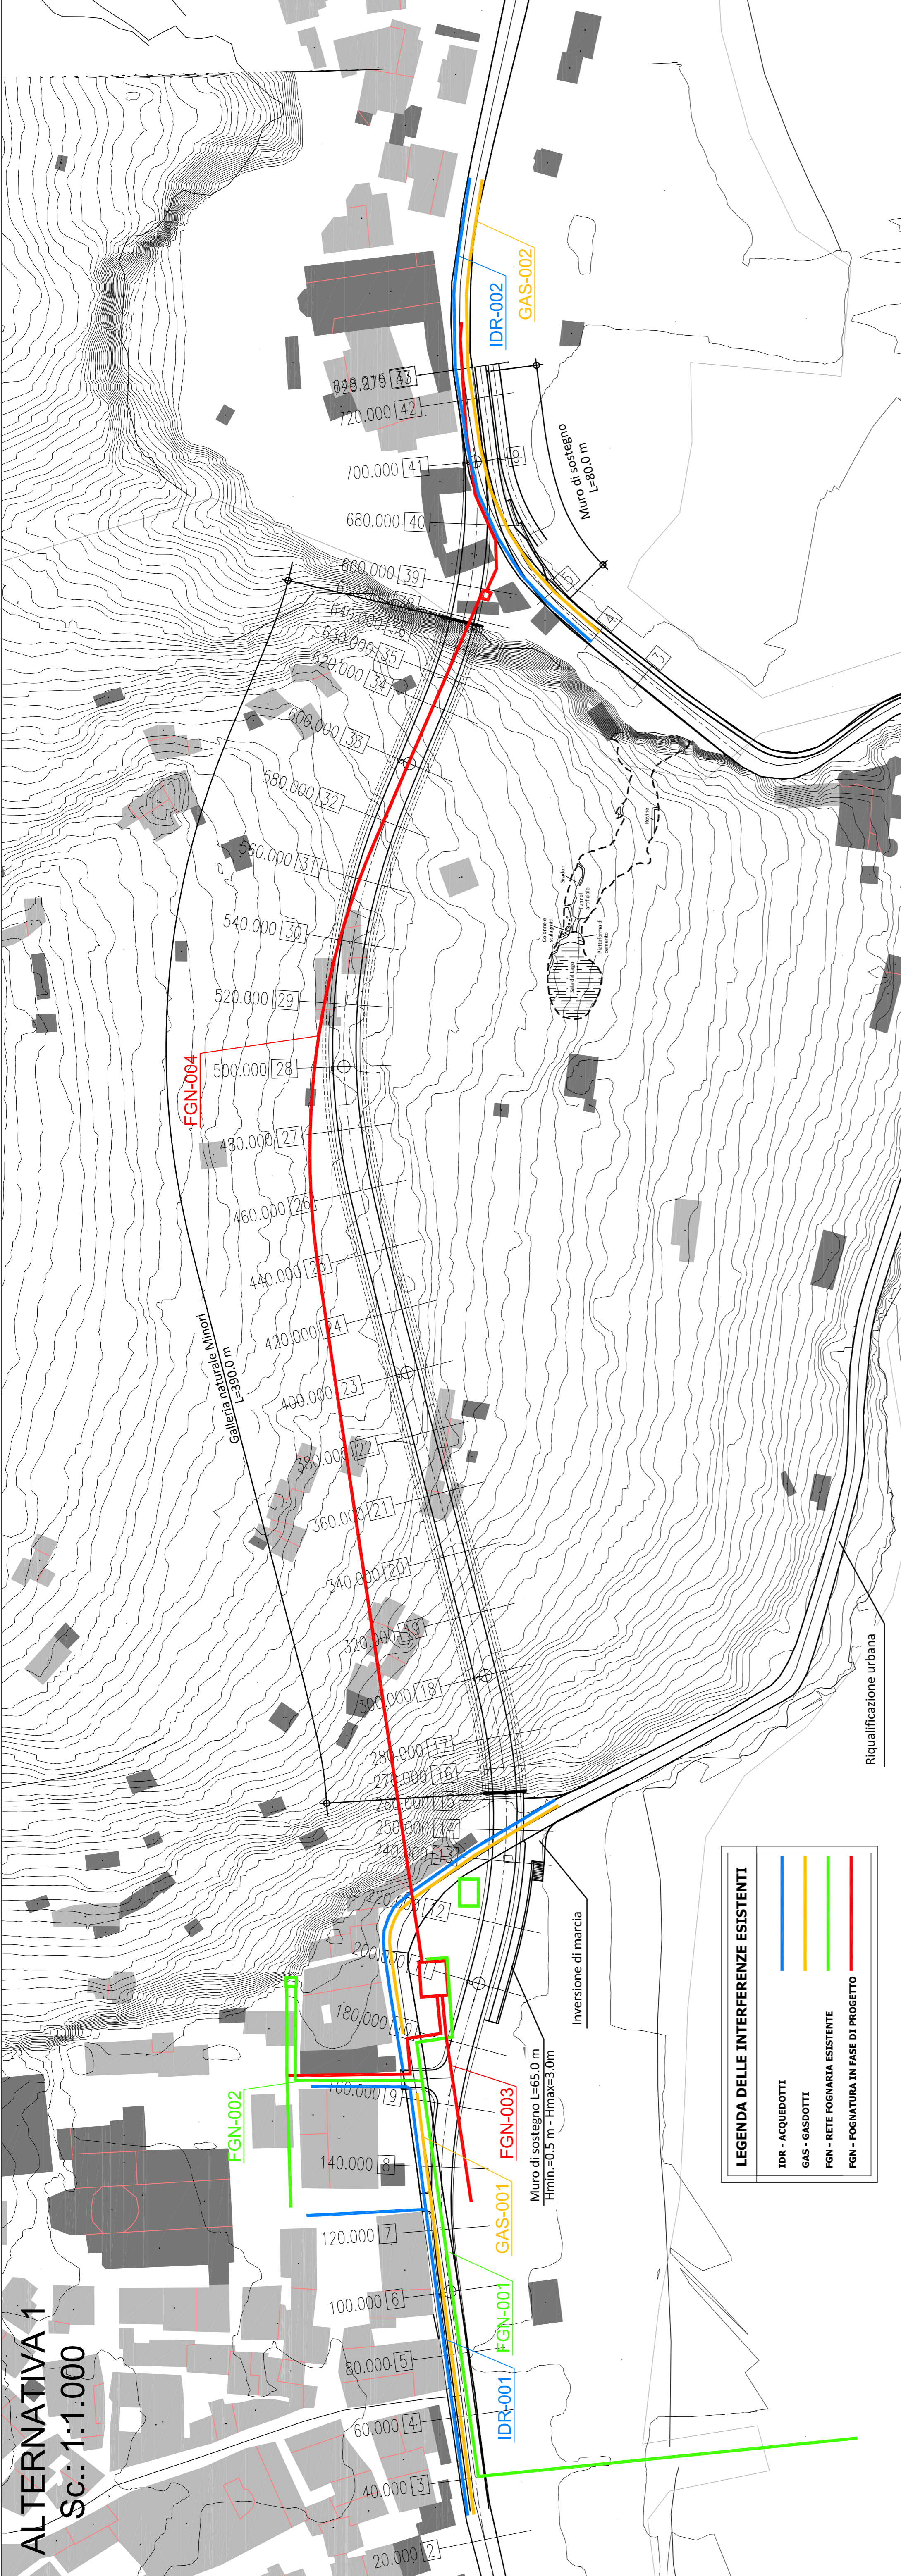


LEGENDA DELLE INTERFERENZE ESISTENTI

—	IDR - ACQUEDOTTI
—	GAS - GASDOTTI
—	FGN - RETE FOGNARIA ESISTENTE
—	FGN - FOGNATURA IN FASE DI PROGETTO

MINORI - Sc.: 1:500

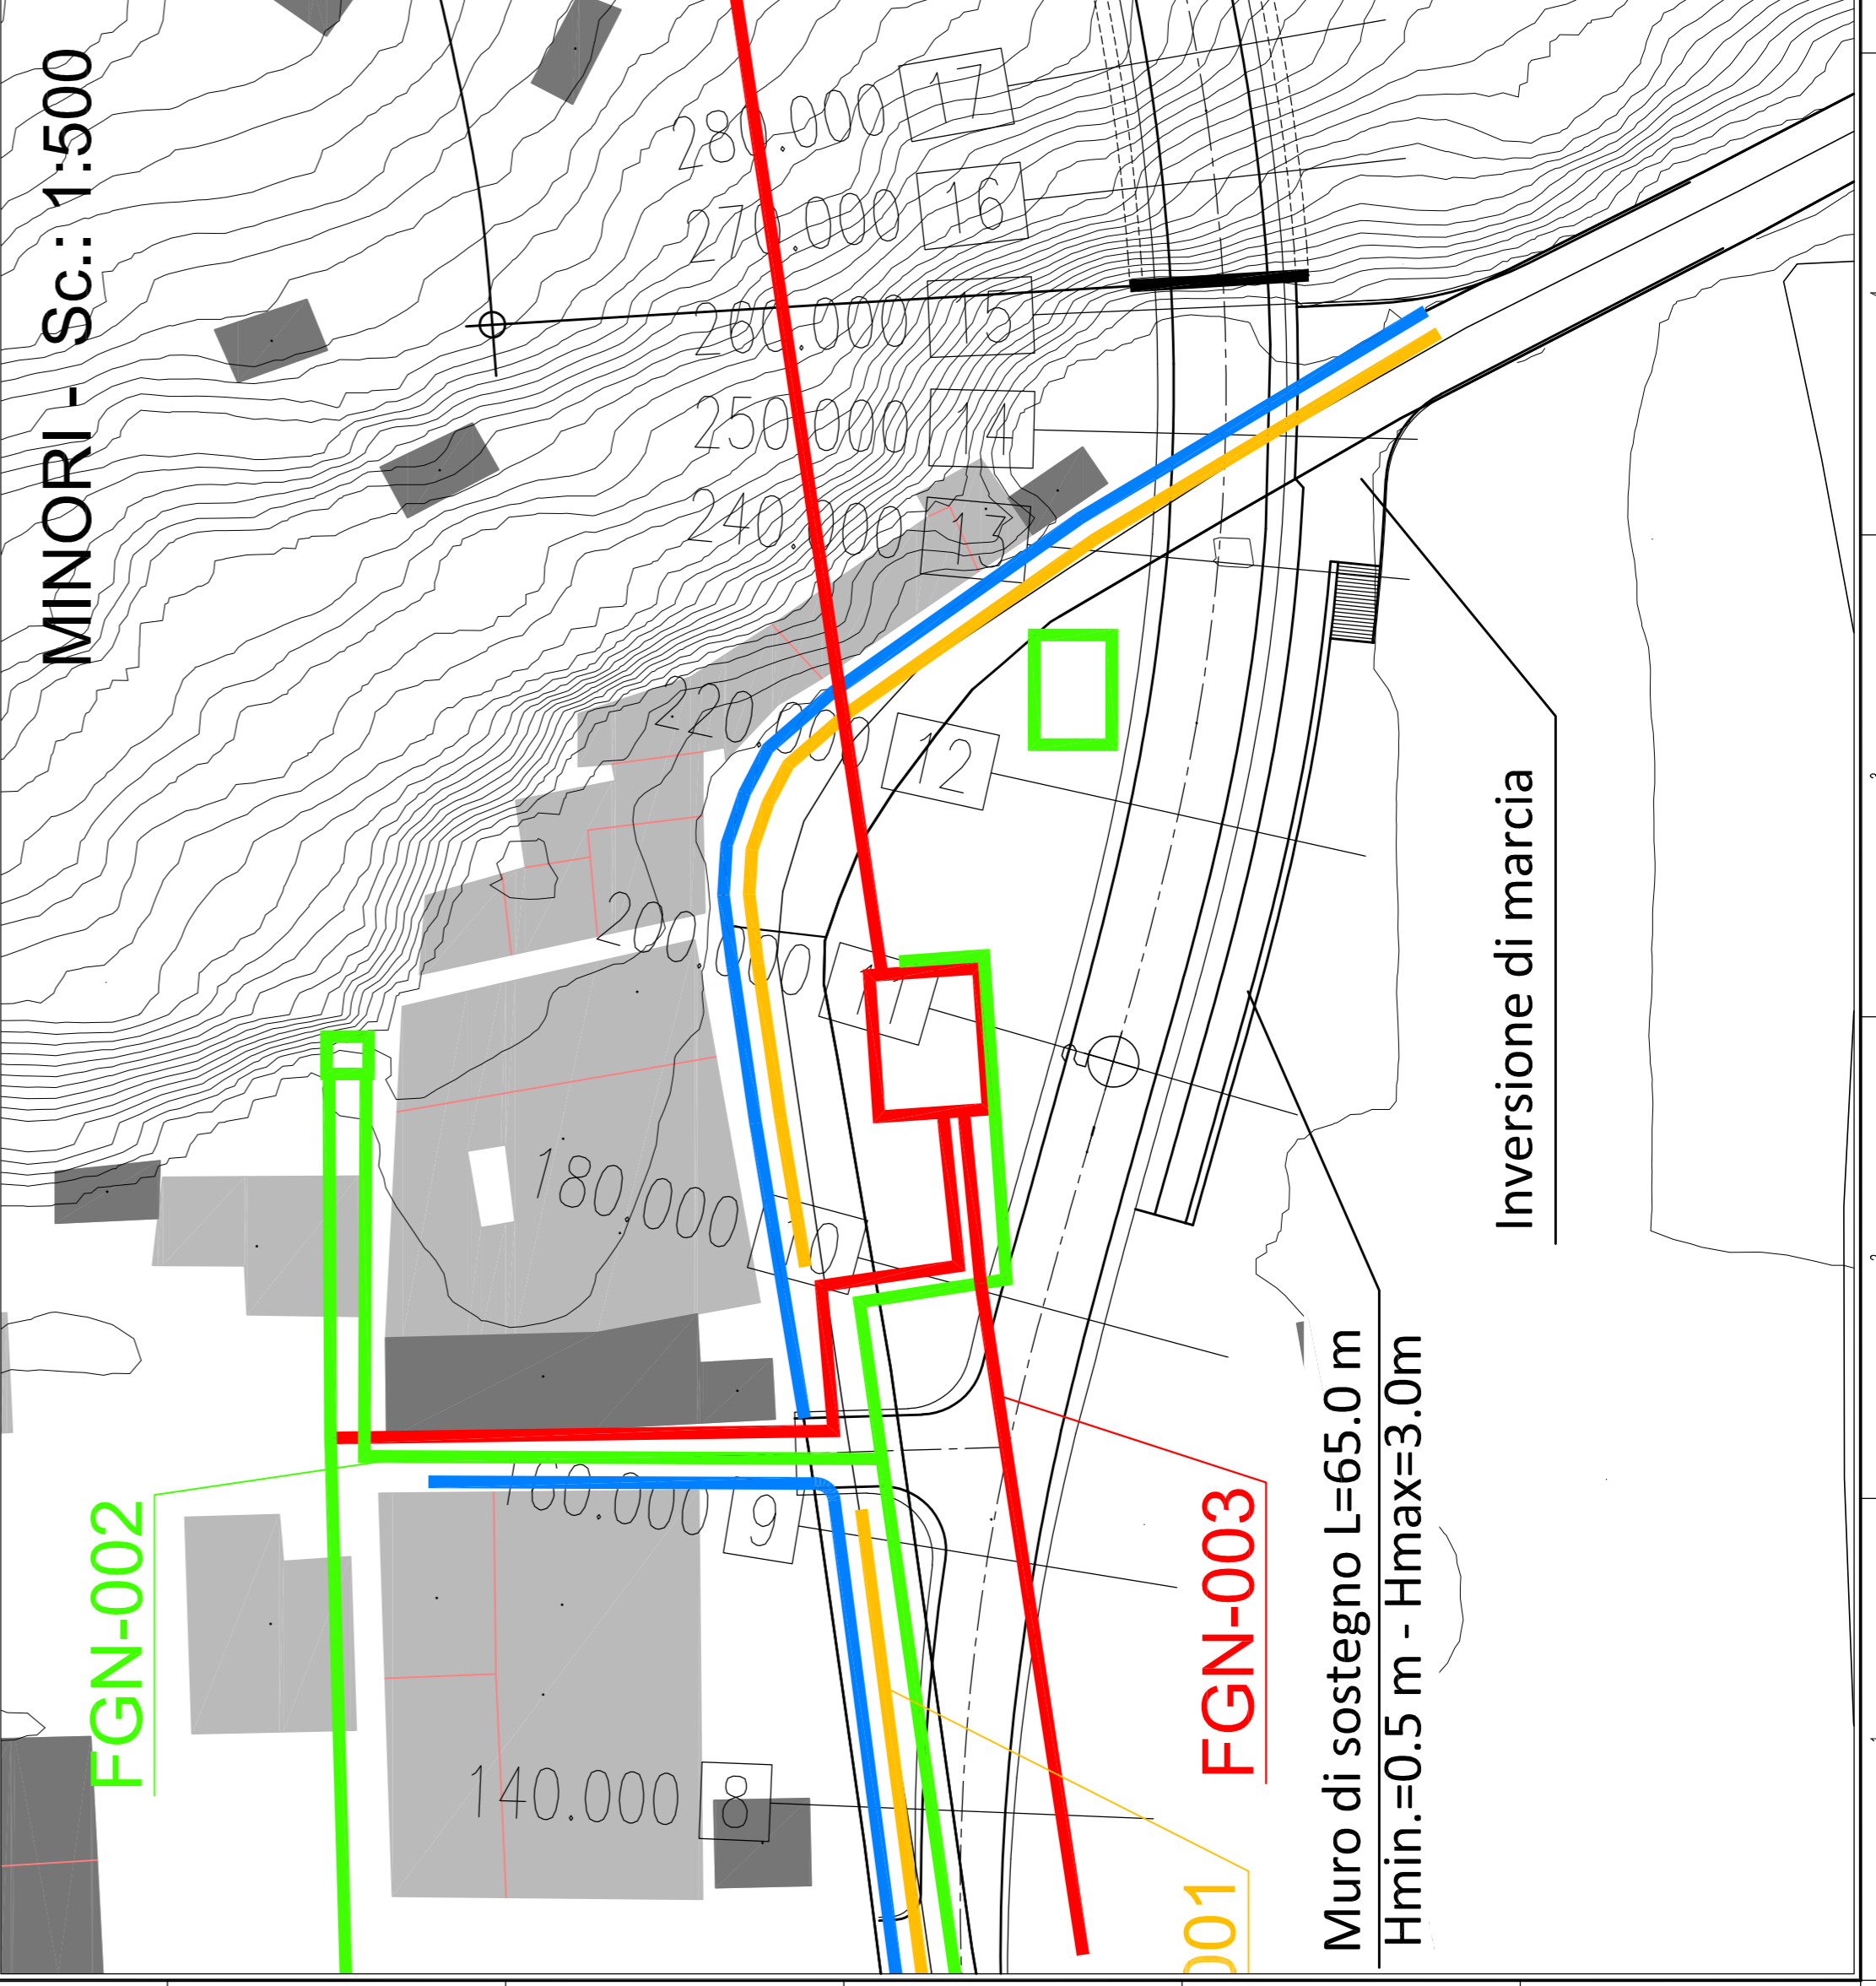

MAIORI - Sc.: 1:500

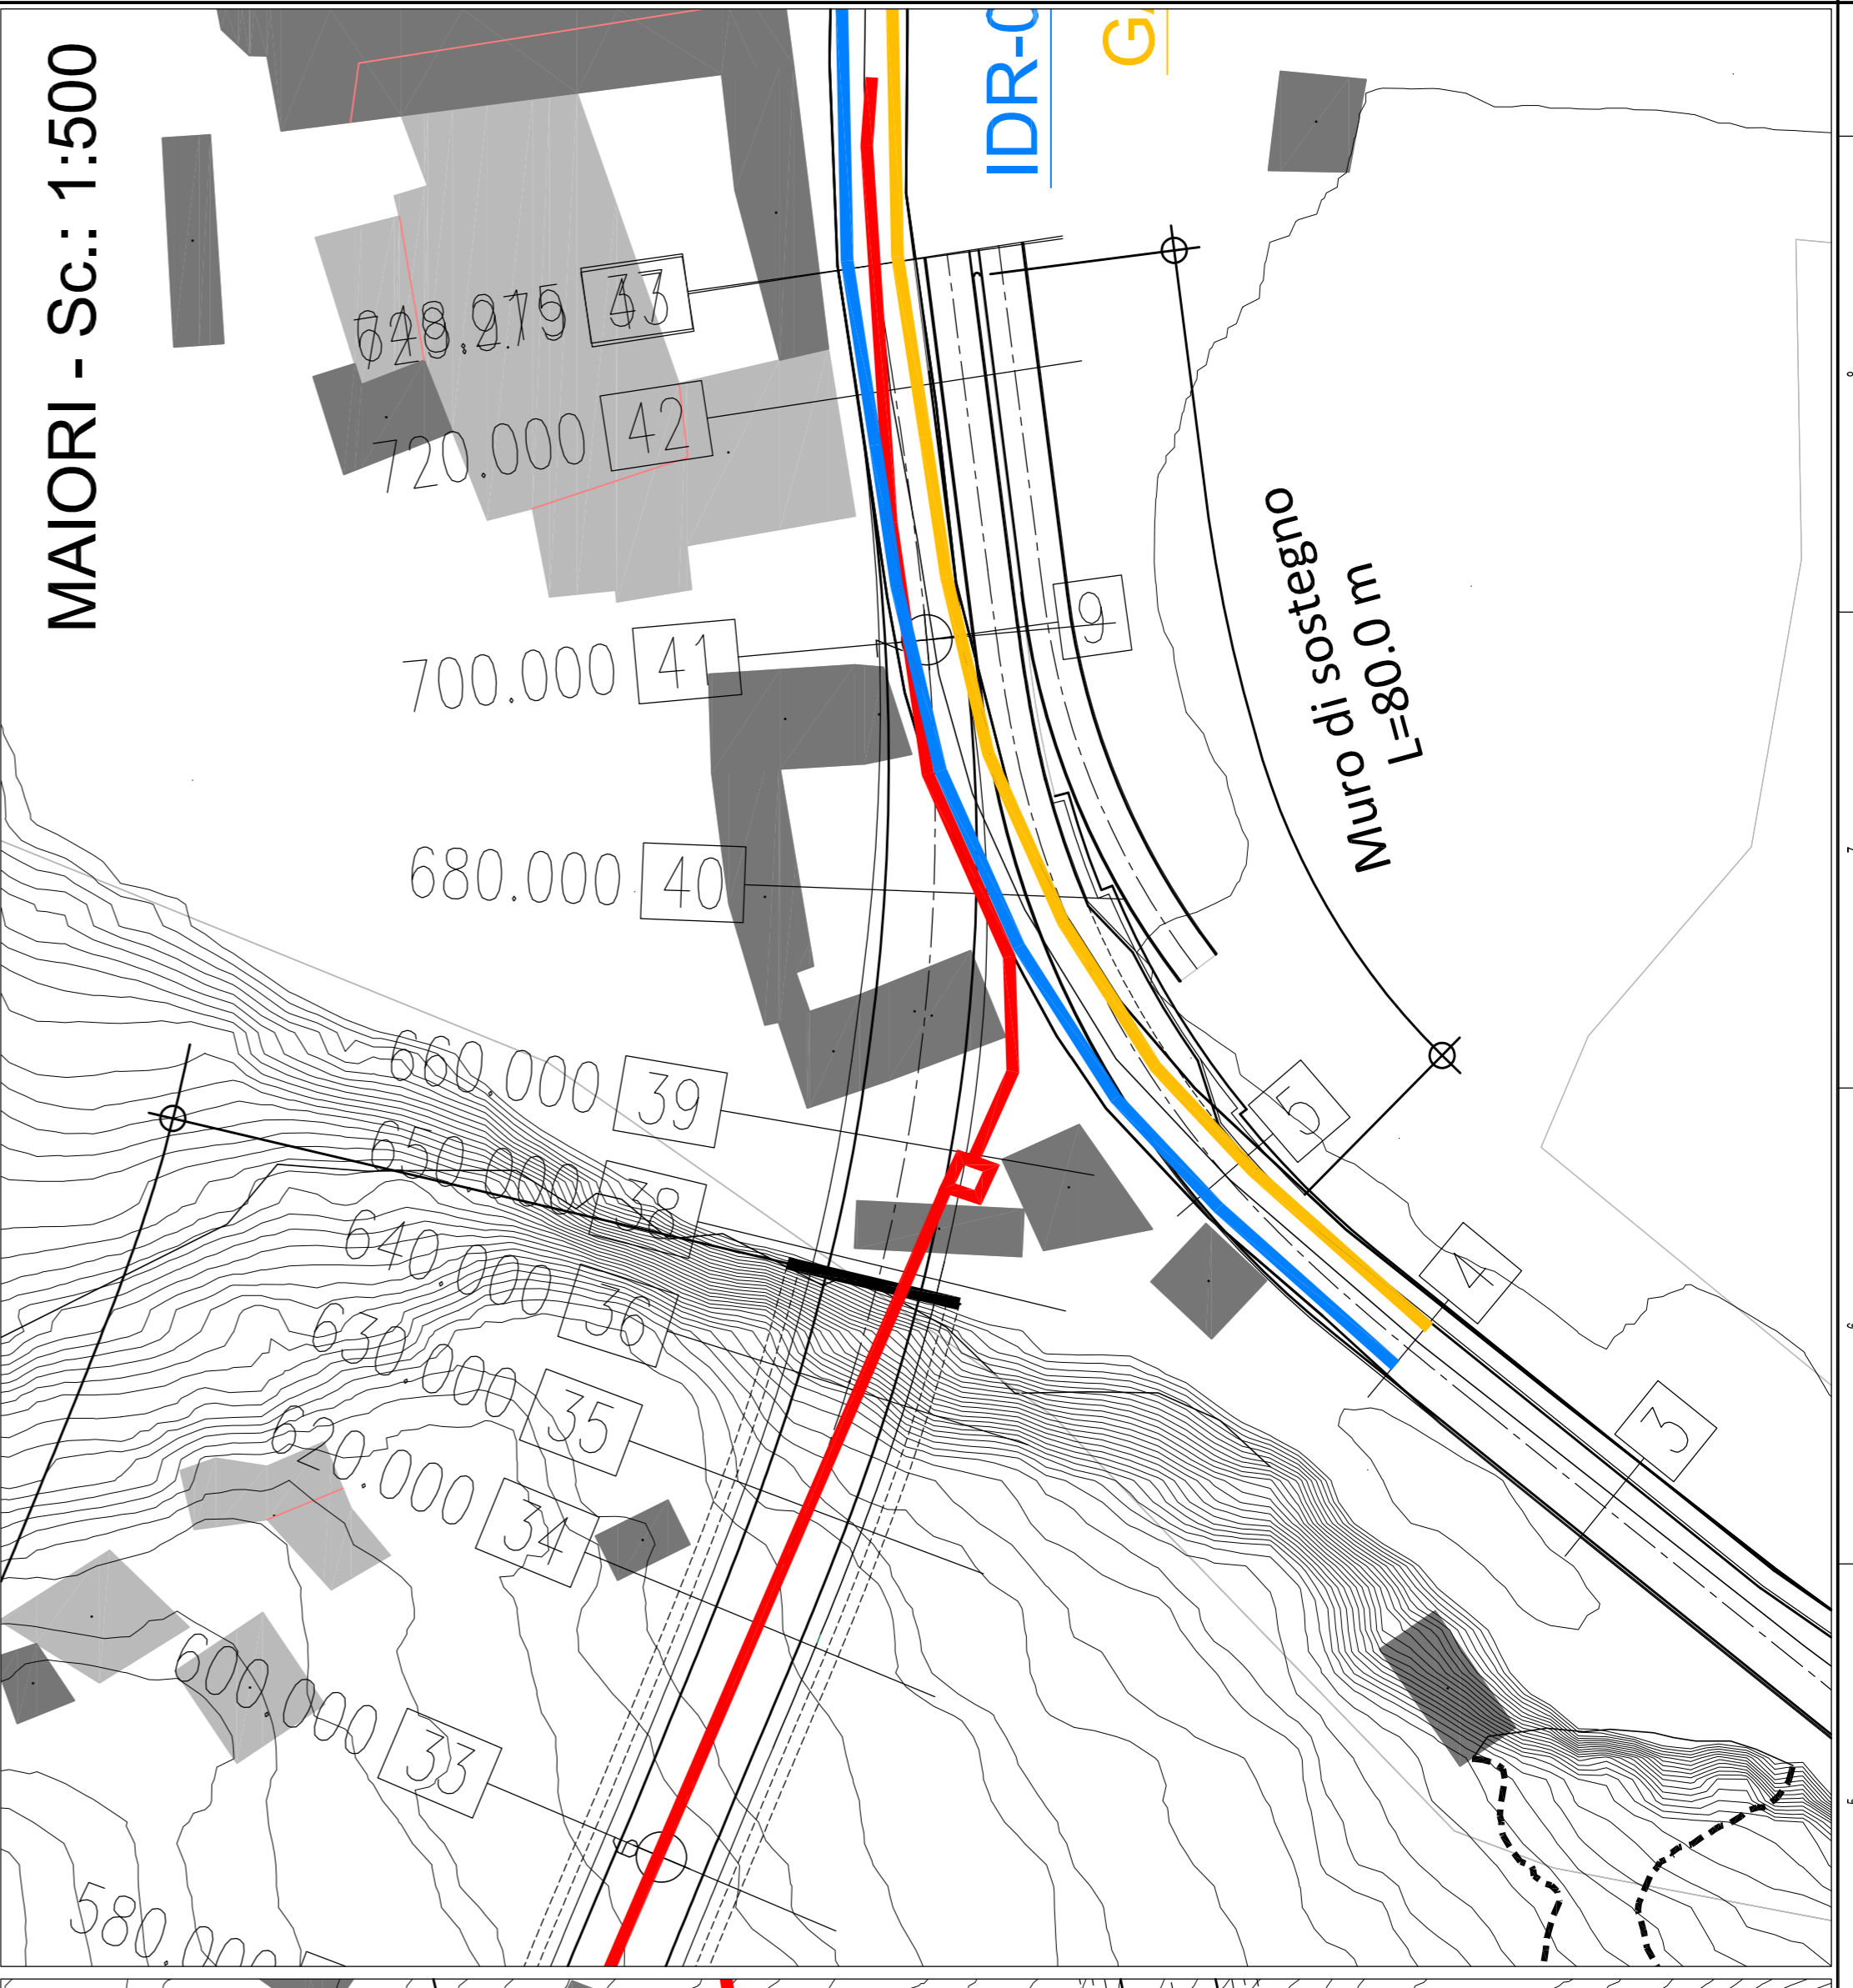

Direzione Progettazione e Realizzazione Lavori

S.S.163 - "AMALFITANA"

Realizzazione di una variante in galleria in località "Torre Mezzacapo" tra gli abitati di Minori e Maiori

PROGETTO DI FATTIBILITA' TECNICO ECONOMICA cod. NA-266

PROGETTAZIONE E REALIZZAZIONE LAVORI

PROGETTISTA:
Ing. ALESSANDRO MICHELI
Ordine Ing. di Roma n. 19645

GEOLOGO:
Geol. SERENA MALETTA
Ordine Geol. del Lazio n. 928

VISTO: IL RESPONSABILE DEL PROCEDIMENTO
Ing. G. Colletta
Ordine Ing. di Roma n. 18552

INTERFERENZE
Planimetria di censimento

CODICE PROGETTO	NOME FILE	REVISIONE	SCALA:
DPNA0286	TOINOINTPV01_A	A	varie
PROGETTO	DATA	VERIFICATO	APPROVATO
DPNA0286	18		
REV.	DESCRIZIONE	REDAITO	VERIFICATO
C			
B			
A	EMISSIONE	DATA	VERIFICATO
		01/2018	