

### Legenda

- Confini comunali
- SS163- Tracciato attuale non oggetto di intervento

---

**Scenario attuale**

- SS163- Tracciato attuale simulato

**Scenario di progetto**

- SS163-Tracciato di progetto simulato
- Opere complementari

---

**NO<sub>x</sub> - media annua**  
**Livelli di isoconcentrazione [µg/m<sup>3</sup>]**

- 0,00 - 0,29
- 0,3 - 1,49
- 1,5 - 5,99
- 6 - 14,99
- 15 - 22,4
- > 22,5

Limite = 30,00 µg/m<sup>3</sup> [D.lgs. 155/2010 - Allegato XII]  
Fondo = 27,80 µg/m<sup>3</sup> [Centralina di fondo rurale NA1 - ARPAC]


---

**Rosa dei venti - Direzione di provenienza**

WIND SPEED (Km/h)

- 0-2
- 3-7
- 8-11
- 12-17
- 18-22

Categoria: 5,99%

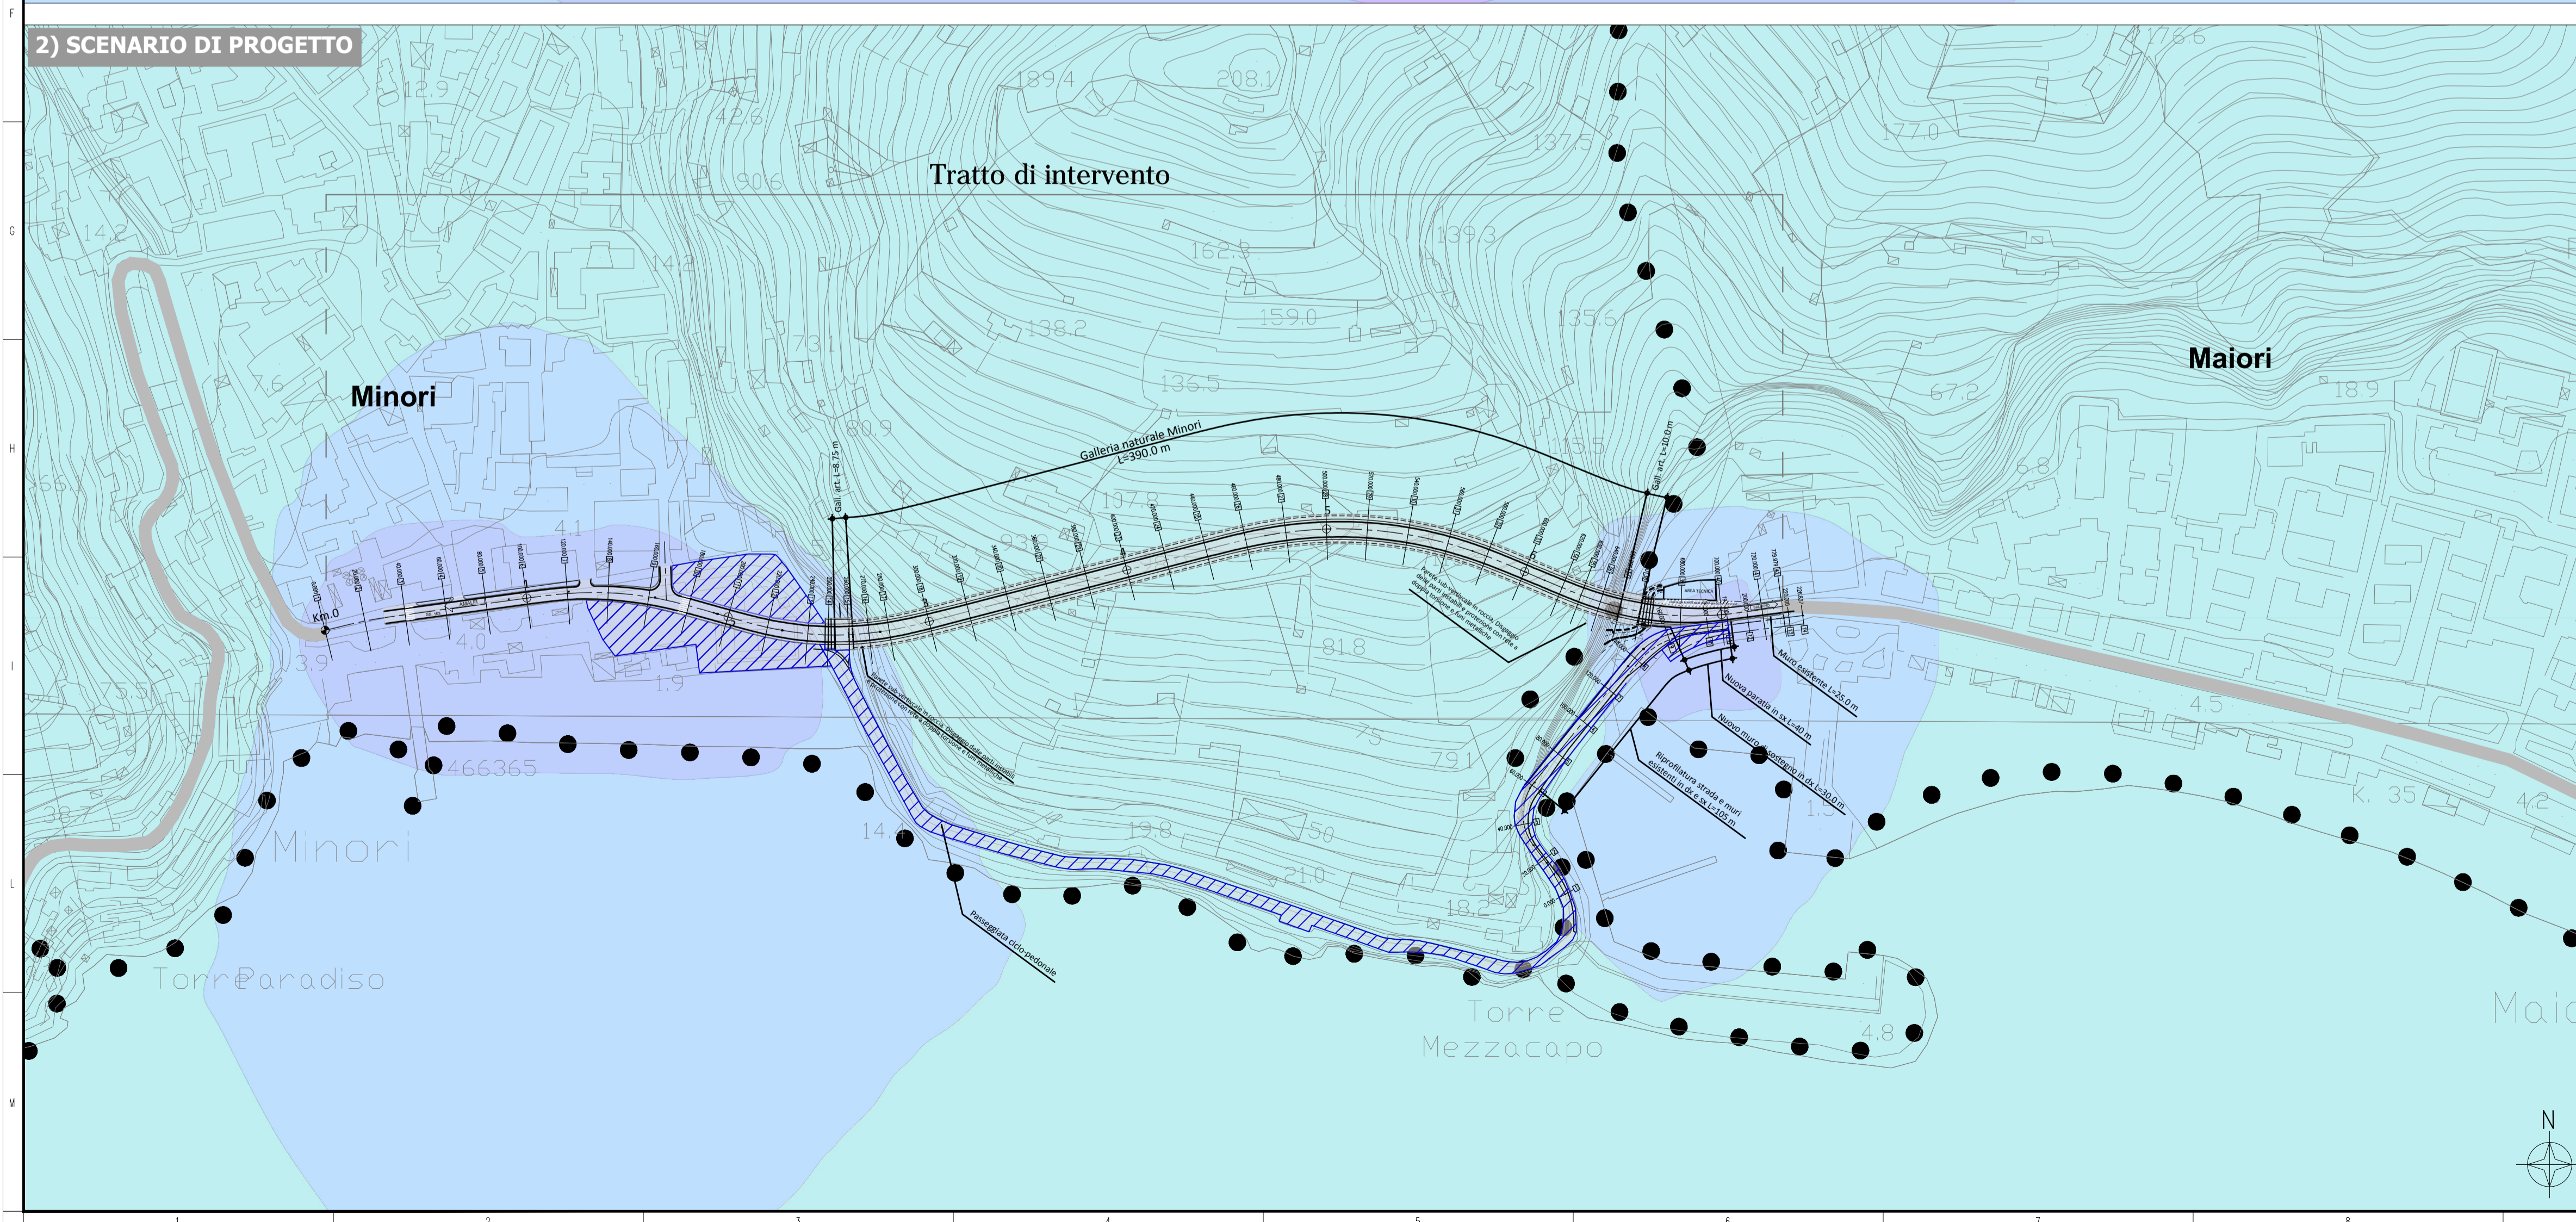

**Sanas**  
GRUPPO FS ITALIANE

**Direzione Progettazione e Realizzazione Lavori**

**S.S.163 – "AMALFITANA"**

Realizzazione di una variante in galleria in località "Torre Mezzacapo" tra gli abitati di Minori e Maiori

**PROGETTO DI FATTIBILITA' TECNICO ECONOMICA** cod. NA-286

PROGETTAZIONE: ANAS - DIREZIONE PROGETTAZIONE E REALIZZAZIONE LAVORI

PROGETTISTA:  
Ing. ALESSANDRO MICHELI  
Ordine Ing. di Roma n. 19645

GEOLOGO:  
Geol. SERENA MAIETTA  
Ordine Geol. del Lazio n. 928

VISTO: IL RESPONSABILE DEL PROCEDIMENTO  
Ing. L. Cedrone  
Ordine Ing. di Roma n. A31751

**STUDIO IMPATTO AMBIENTALE**  
**ANALISI DEGLI IMPATTI**  
**Mappe concentrazioni stato attuale e stato di progetto-NO<sub>x</sub>**

CODICE PROGETTO	NOME FILE	REVISIONE	SCALA:
PROGETTO	LV. PROG. ANNO		
DPNA0286	T00IA05AMBCT14_A	A	1:2000
ELAB.	T00IA05AMBCT14		

C					
B					
A	EMISSIONE	NOV. 2018			
REV.	DESCRIZIONE	DATA	REDATTO	VERIFICATO	APPROVATO