

Legenda

- Confini comunali
- SS163 - Tracciato attuale non oggetto di intervento

Scenario attuale

- SS163 - Tracciato attuale simulato

Scenario di progetto


- SS 163 - Tracciato di progetto simulato
- ▨ Opere complementari

CO - media su 8h Livelli di isoconcentrazione [mg/m³]

- 0,000 - 0,0043
- 0,0044 - 0,0221
- 0,0222 - 0,088
- 0,089 - 0,221
- 0,222 - 0,332
- > 0,333

Limite = 10,00 mg/m³ [D lgs. 155/2010 - Allegato XII]
Fondo = 2,07 mg/m³ [Centralina traffico urbano SA22 - ARPAC]

Rosa dei venti - Direzione di provenienza

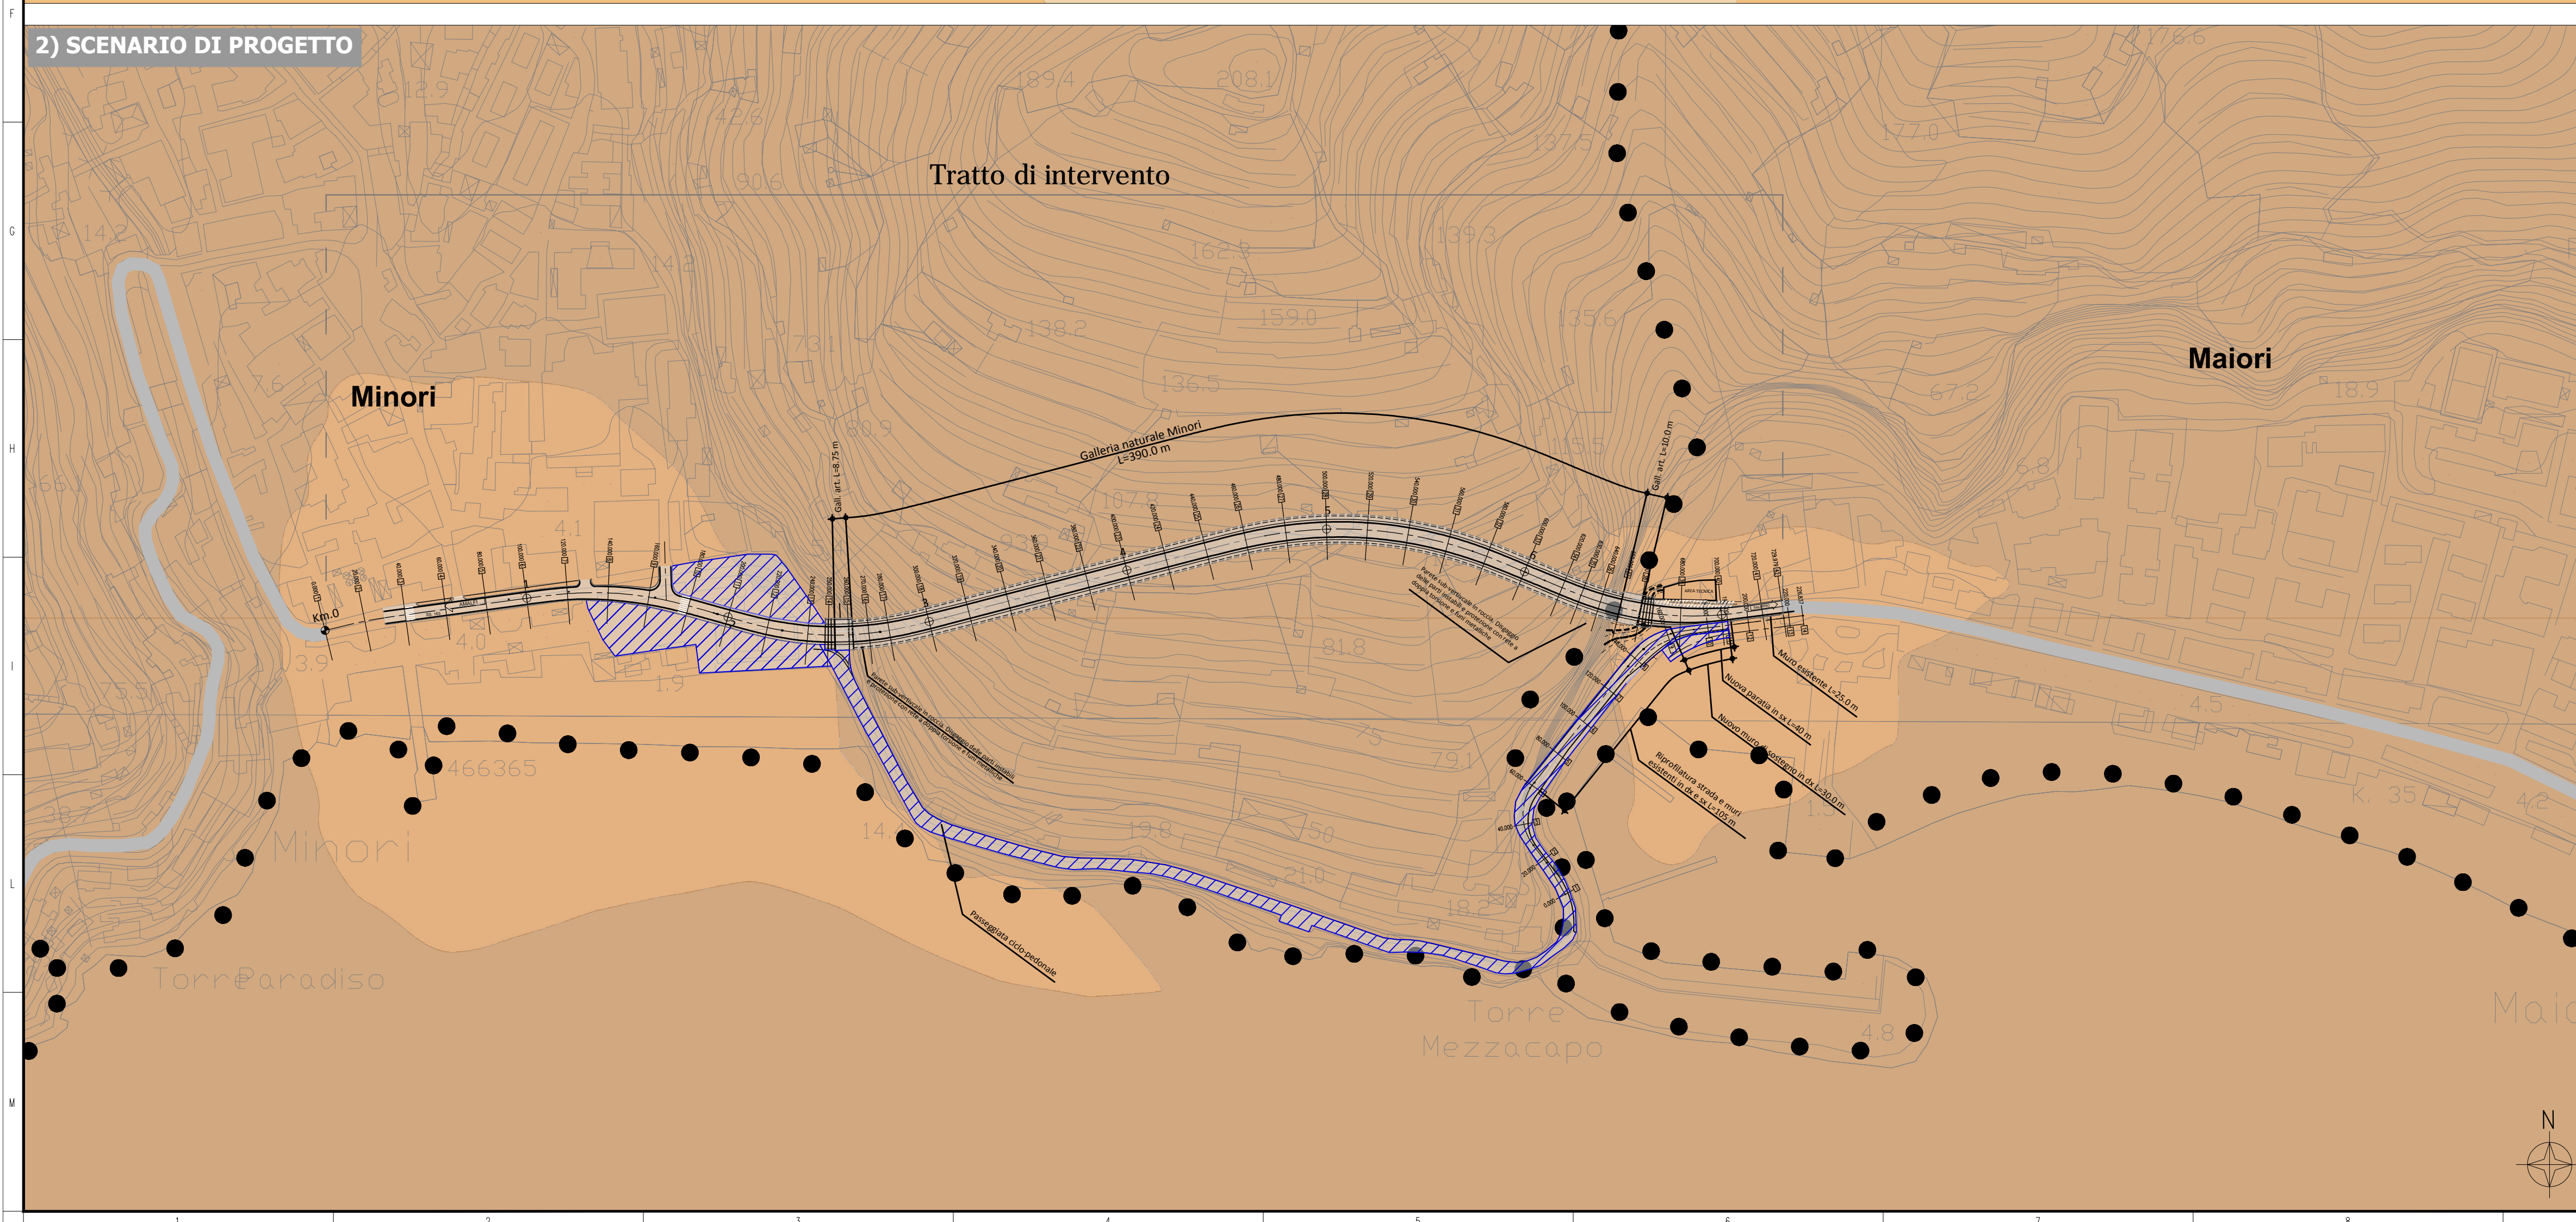

GRUPPO FS ITALIANE

Direzione Progettazione e Realizzazione Lavori

S.S.163 – "AMALFITANA"

Realizzazione di una variante in galleria in località "Torre Mezzacapo" tra gli abitati di Minori e Maiori

PROGETTO DI FATTIBILITA' TECNICO ECONOMICA cod. NA-286

PROGETTAZIONE: **ANAS - DIREZIONE PROGETTAZIONE E REALIZZAZIONE LAVORI**

PROGETTISTA:
Ing. ALESSANDRO MICHELI
Ordine Ing. di Roma n. 19645

GEOLOGO:
Geol. SERENA MAIETTA
Ordine Geol. del Lazio n. 928

VISTO: IL RESPONSABILE DEL PROCEDIMENTO
Ing. L. Cedrone
Ordine Ing. di Roma n. A31751

STUDIO IMPATTO AMBIENTALE ANALISI DEGLI IMPATTI

Mappe concentrazioni stato attuale e stato di progetto-CO

CODICE PROGETTO	NOME FILE	REVISIONE	SCALA:
PROGETTO	LV. PROJ. ANNO		
DPNA0286	T00IA05AMBCT15_A	A	1:2000
ELAB.	T00IA05AMBCT15		

C			
B			
A	EMISSIONE	NOV. 2018	
REV.	DESCRIZIONE	DATA	REDATTO VERIFICATO APPROVATO