



PLANIMETRIA STATO DI FATTO IMBOCCO GALLERIA MINORI - SCALA 1:500

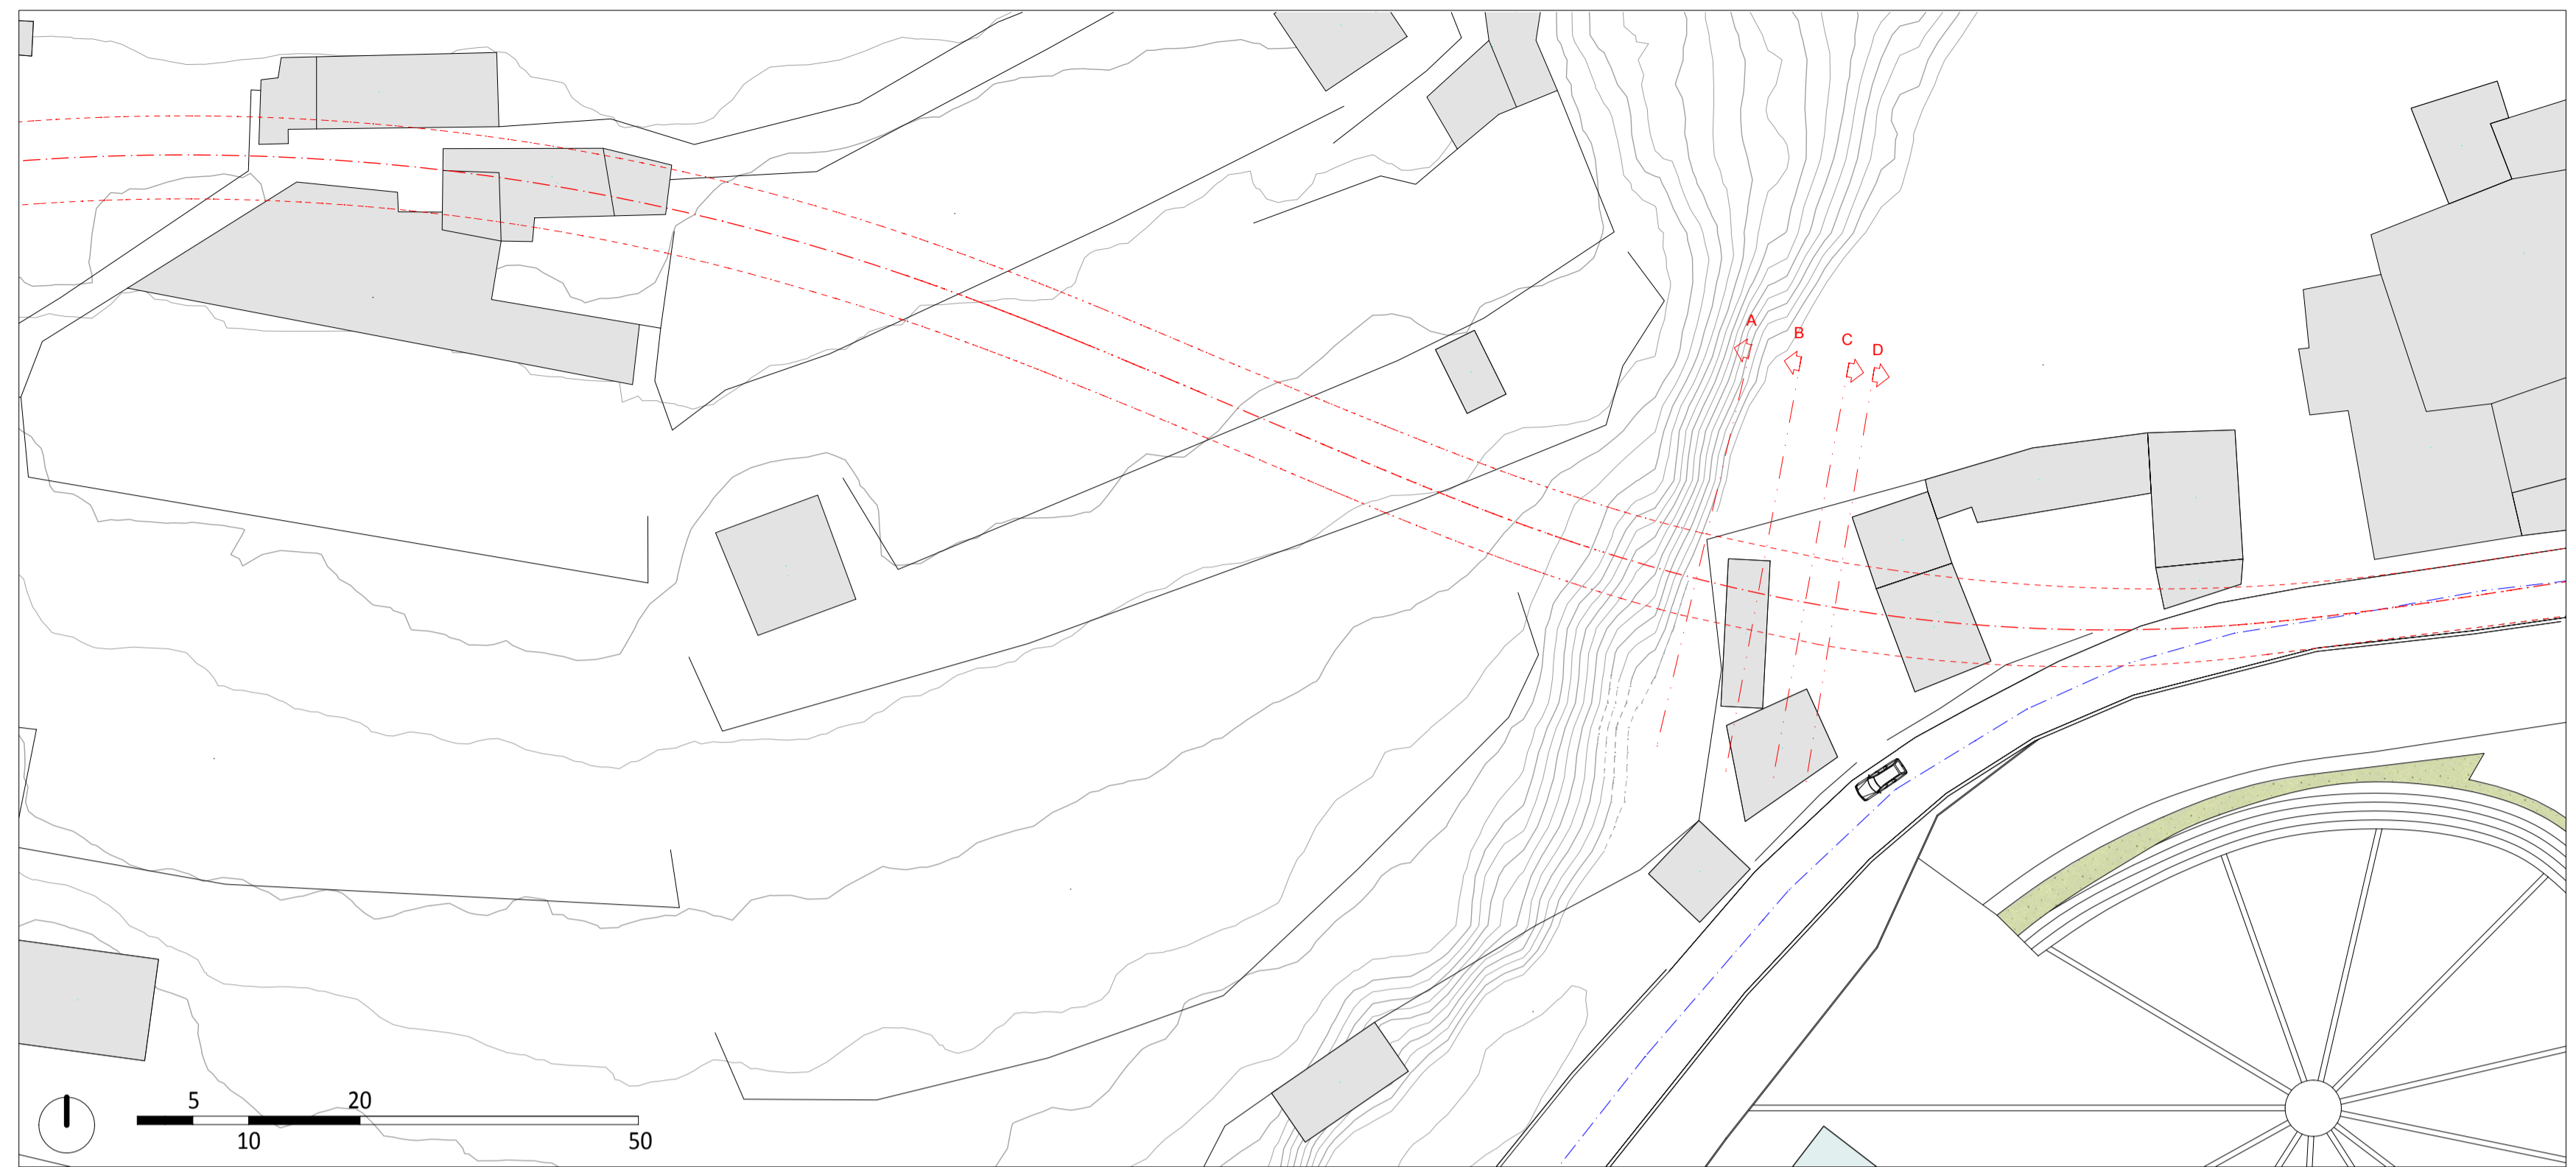

PLANIMETRIA STATO DI FATTO IMBOCCO GALLERIA MAIORI - SCALA 1:500

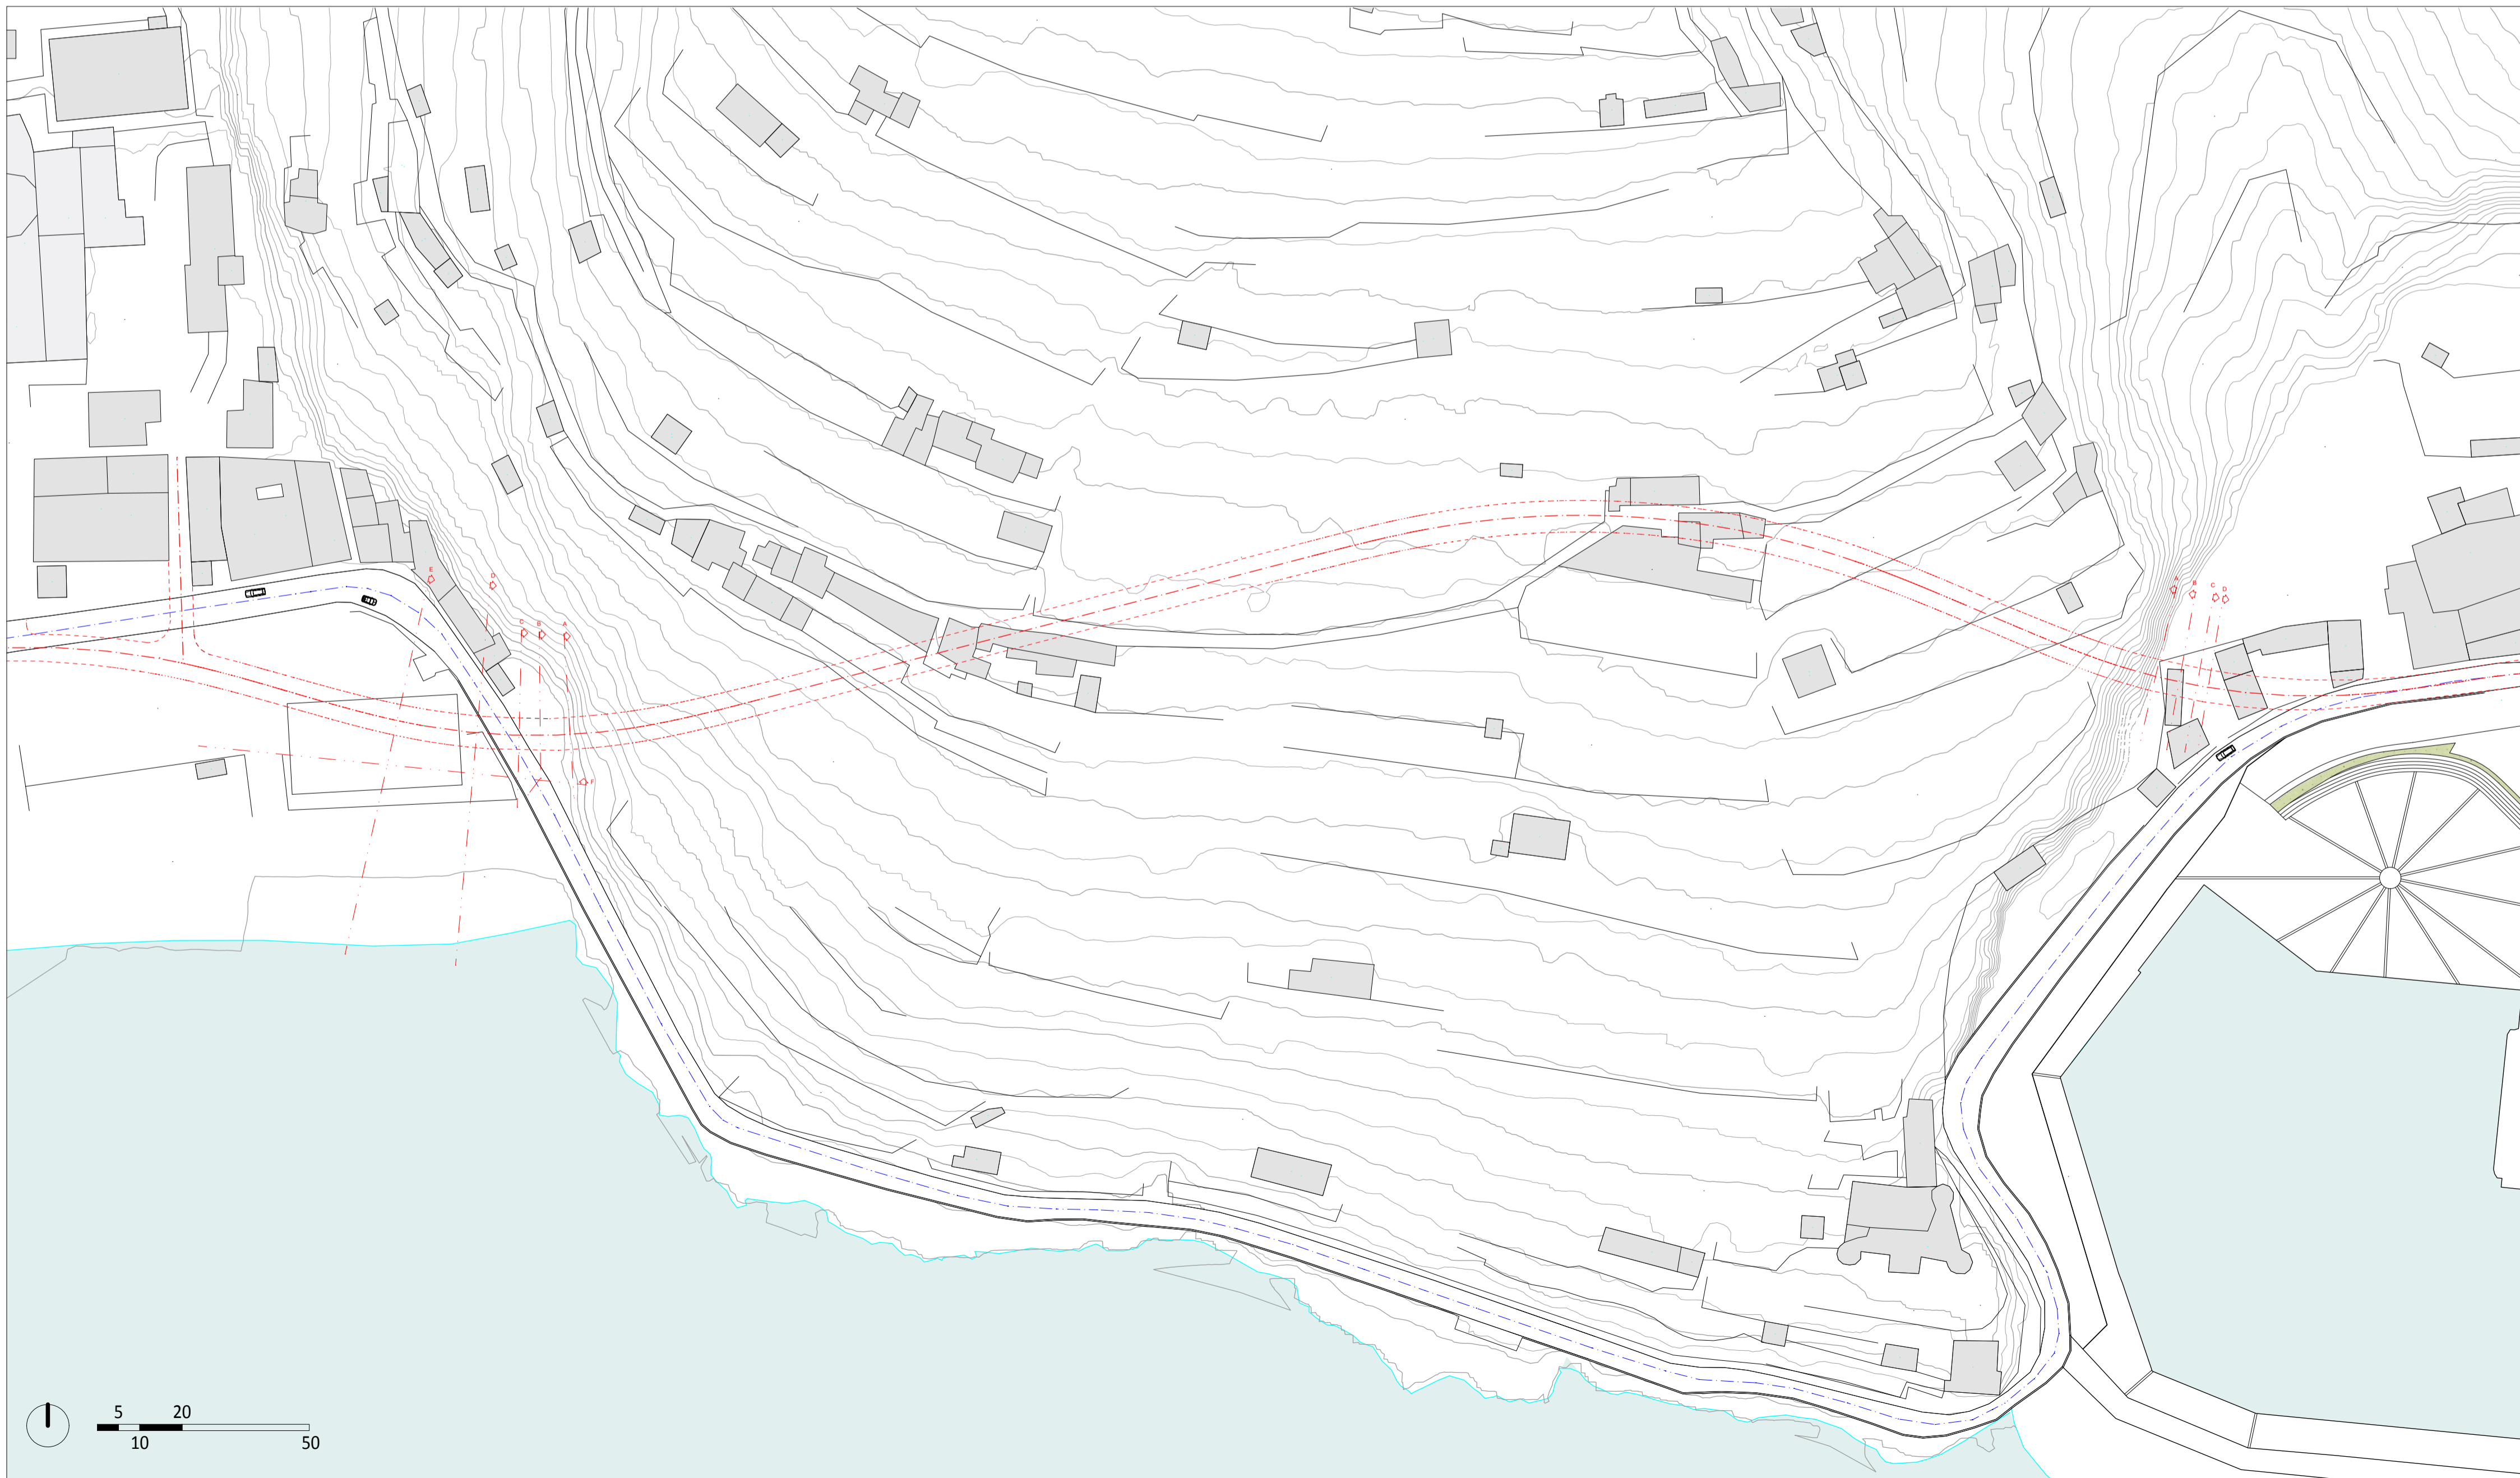

PLANIMETRIA GENERALE STATO DI FATTO - SCALA 1:1000

- - - TRACCIATO DI PROGETTO
- - - ASSE STRADALE ESISTENTE



Direzione Progettazione e Realizzazione Lavori

S.S.163 - "AMALFITANA"

Realizzazione di una variante in galleria in località "Torre Mezzacapo" tra gli abitati di Minori e Maiori

PROGETTO DI FATTIBILITA' TECNICO ECONOMICA

COD. NA-286

PROGETTAZIONE: ANAS - DIREZIONE PROGETTAZIONE E REALIZZAZIONE LAVORI

PROGETTISTA:
Ing. ALESSANDRO MICHELI
Ordine Ing. di Roma n. 19645

GEOLOGO:
Geol. SERENA MAJETTA
Ordine Geol. del Lazio n. 928

VISTO: IL RESPONSABILE DEL PROCEDIMENTO
Ing. L. Cedrone
Ordine Ing. di Roma n. A31751

ELABORATI GENERALI
Planimetria stato di fatto

CODICE PROGETTO		NOME FILE		REVISIONE	SCALA:
DPNA0286		T00IA00ARCPF01_A		A	1:500 1:1000
PROGETTO	LIV. PROJ.	ANNO	CODICE ELAB.		
	P	18	T00IA00ARCPF01		
C					
B					
A	EMISSIONE			NOV. 2018	
REV.	DESCRIZIONE	DATA	REDATTO	VERIFICATO	APPROVATO