



IMBOCCO MINORI, SEZIONE E-E

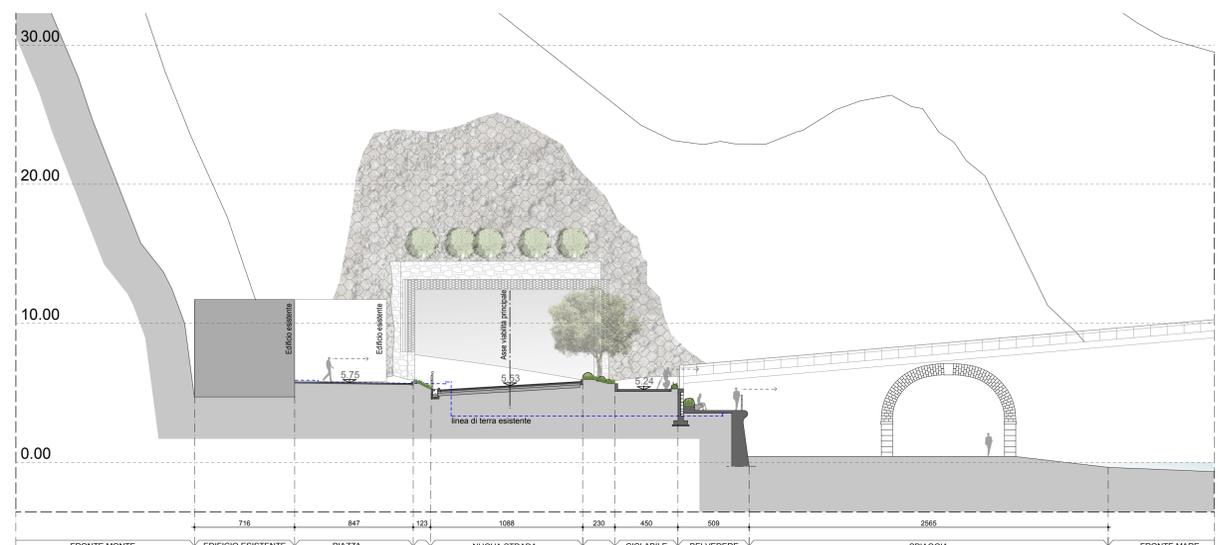


IMBOCCO MINORI, SEZIONE D-D

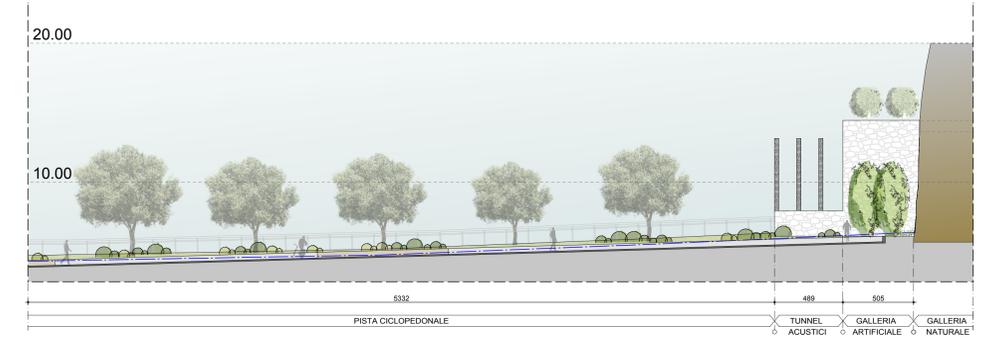


IMBOCCO MINORI, SEZIONE F-F



IMBOCCO MINORI

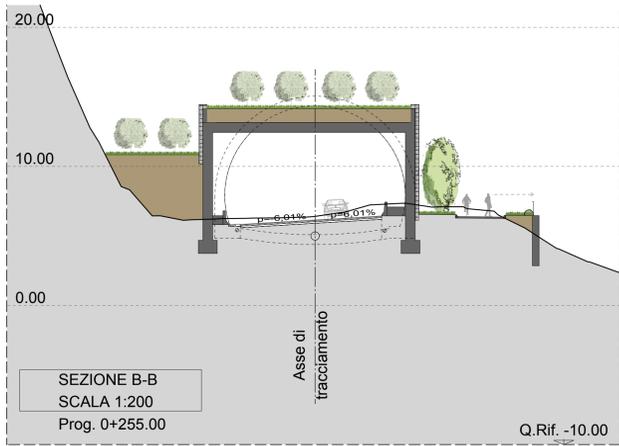


IMBOCCO MINORI

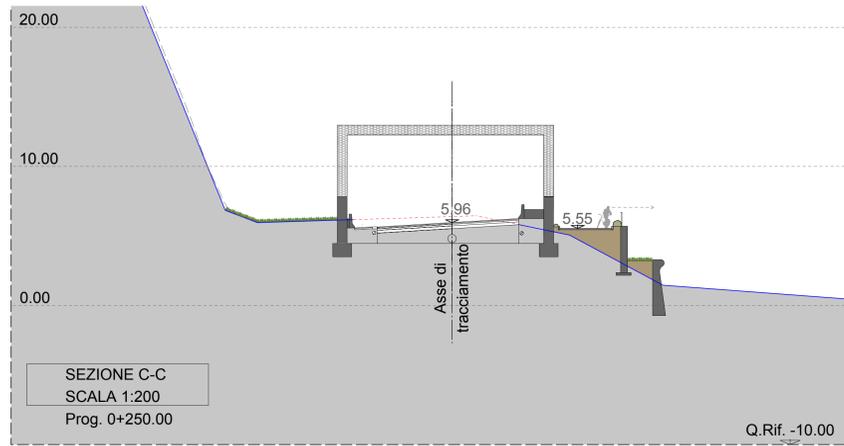


IMBOCCO MINORI




KEY PLAN MINORI

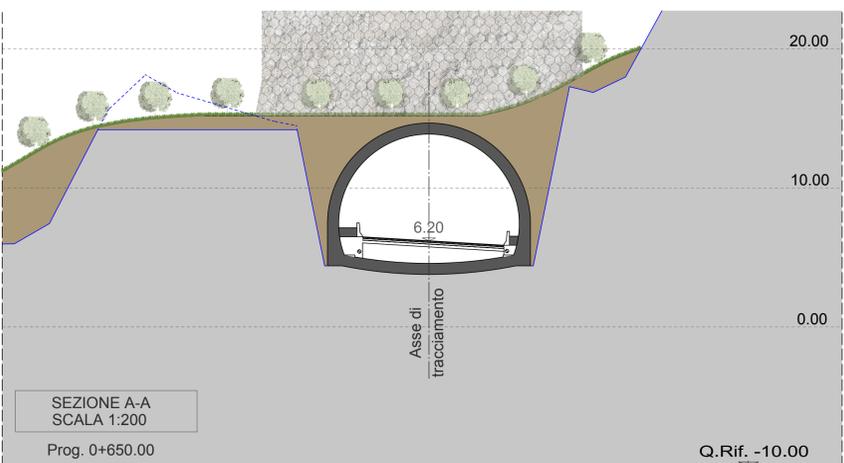


IMBOCCO MAIORI

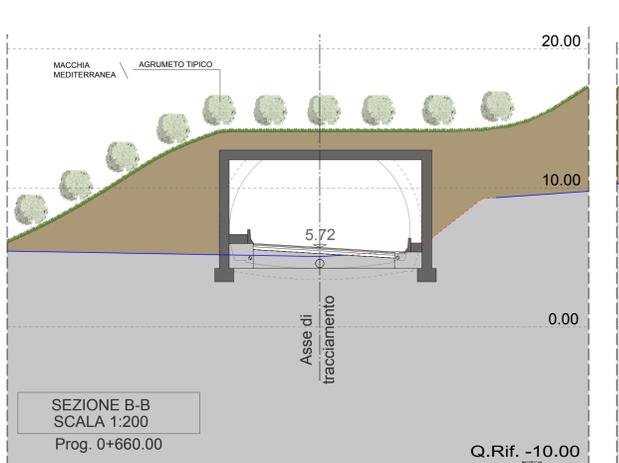


IMBOCCO MAIORI

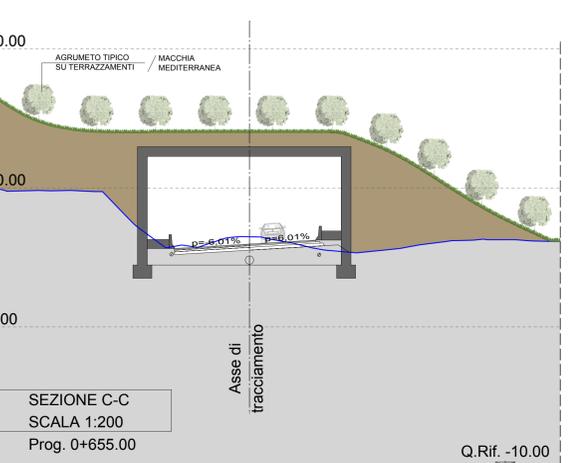

IMBOCCO MAIORI

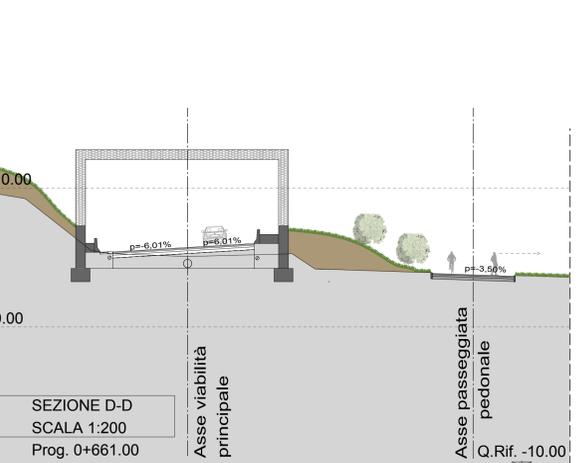

IMBOCCO MAIORI

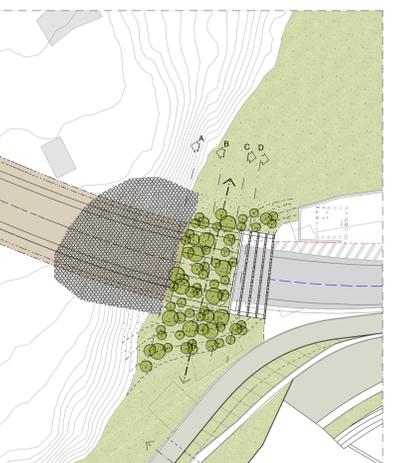

KEY PLAN MAIORI

Sanas
GRUPPO FS ITALIANE Direzione Progettazione e Realizzazione Lavori

S.S.163 - "AMALFITANA"
Realizzazione di una variante in galleria in località "Torre Mezzacapo" tra gli abitati di Minori e Maiori

PROGETTO DI FATTIBILITA' TECNICO ECONOMICA

PROGETTISTA:
Ing. ALESSANDRO MICHELI
Ordine Ing. di Roma n. 19648

GEOLOGO:
Geol. SERENA MAIETTA
Ordine Geol. del Lazio n. 928

VISTO: IL RESPONSABILE DEL PROCEDIMENTO
Ing. L. Cedrone
Ordine Ing. di Roma n. A31751

ELABORATI GENERALI
Sezioni tipo di progetto

CODICE PROGETTO	IV. PROG. ANNO	NOME FILE	REVISIONE	SCALA
DFNA0286	F 18	T00IA00ARCST02_A	A	1:200
C				
B				
A	EMISSIONE	NOV. 2018		
REV.	DESCRIZIONE	DATA	REDATTO	VERIFICATO