



Legenda


Tracciato di progetto ●●● Confini comunali

VIABILITA' DI CANTIERE
 Viabilità ordinaria → Viabilità di cantiere

STRADA	SEZIONE MINIMA	FOTO
SS 163	5 metri	

AREE DI CANTIERE
 Cantiere operativo Cantiere base Area di stoccaggio Area di lavorazione

	DESCRIZIONE	SUPERFICIE (mq)
FASE 1	CB_01a CANTIERE BASE	1013
	CO_01 CANTIERE OPERATIVO	1960
	CO_02 CANTIERE OPERATIVO DI GALLERIA	820
	AL_01 AREA DI LAVORO	264
	AL_02 AREA DI LAVORO	191
	AS_01 AREA DI STOCCAGGIO TEMPORANEA	2609
FASE 2	AS_02 AREA DI STOCCAGGIO TEMPORANEA	525
	CB_02 CANTIERE BASE	1870
	CO_03 CANTIERE OPERATIVO DEL TRATTO DISMESSO	4235
	CO_04 CANTIERE OPERATIVO	1670
	CO_05 CANTIERE OPERATIVO	2100

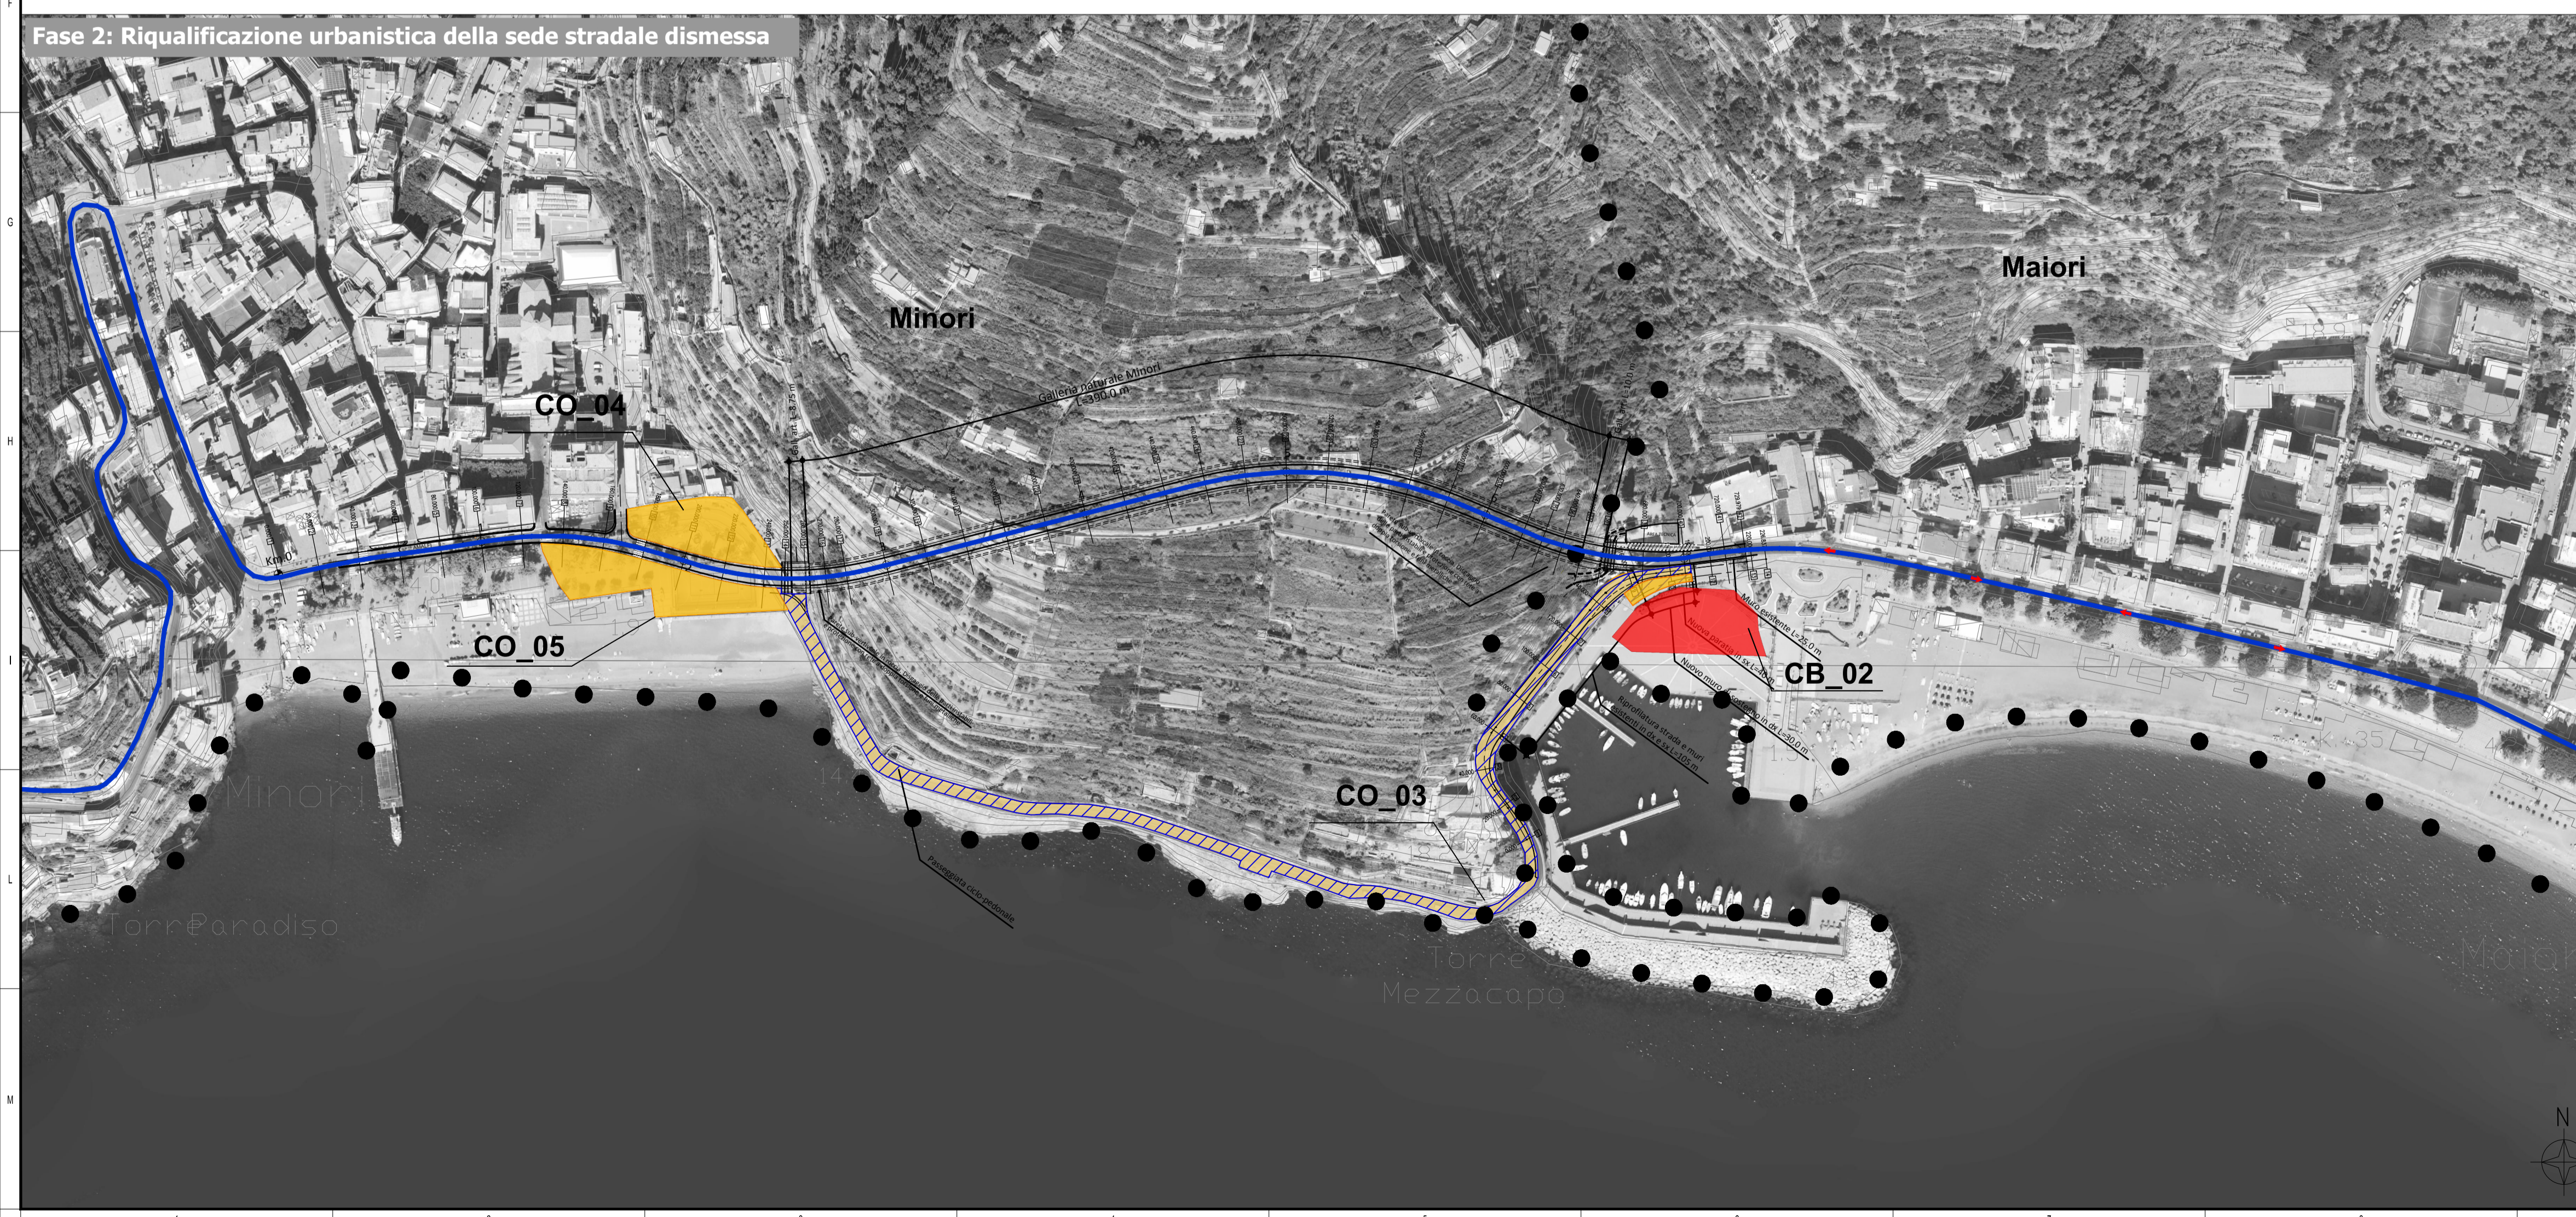

Sanas
GRUPPO FS ITALIANE
Direzione Progettazione e Realizzazione Lavori

S.S.163 – "AMALFITANA"
Realizzazione di una variante in galleria in località "Torre Mezzacapo" tra gli abitati di Minori e Maiori

PROGETTO DI FATTIBILITA' TECNICO ECONOMICA COD. NA-286

PROGETTAZIONE: ANAS - DIREZIONE PROGETTAZIONE E REALIZZAZIONE LAVORI

PROGETTISTA:
Ing. ALESSANDRO MICHELI
Ordine Ing. di Roma n. 19645

GEOLOGO:
Geol. SERENA MAIETTA
Ordine Geol. del Lazio n. 928

VISTO: IL RESPONSABILE DEL PROCEDIMENTO
Ing. L. Cedrone
Ordine Ing. di Roma n. A31751

**STUDIO IMPATTO AMBIENTALE
ANALISI PROGETTUALE
Planimetria aree di cantiere e viabilità**

CODICE PROGETTO	NOME FILE	REVISIONE	SCALA:
DPNA0286	T00IA04CANPL01_A	A	1:2000
PROGETTO	LIV. PROG. ANNO		
ELAB.	ELAB.		

REV.	DESCRIZIONE	DATA	REDDATO	VERIFICATO	APPROVATO
A	EMISSIONE	NOV. 2018			