

Legenda - Piano Urbanistico Comunale di Minori

IL SISTEMA INSEDIATIVO

- Insiediamenti di interesse storico-ambientale (art.23)**
 - Is1** Tessuti storici ricadenti in zona territoriale 2 e 4 del P.U.T. (art.24)
 - Is2** Tessuti storici a fronte mare misti ad impianto di approdo via ed attrezzature per la balneazione ricadenti nella zona territoriale 2 del P.U.T. (art.25)
 - Is3** Tessuti storici ricadenti nella zona territoriale 1b del P.U.T. (art.26)
- Tessuti prevalentemente residenziali di recente formazione**
 - Ir** Tessuti prevalentemente residenziali di recente formazione (art.27)
- Impianti ed aree a prevalente destinazione produttiva (art.28)**
 - Ip3** Edifici con destinazione d'uso alberghiera e strutture turistico-ricettive (art.31)
- Attrezzature pubbliche d'interesse generale (art.32)**
 - Apt1** Ambito delle attrezzature per l'istruzione superiore all'obbligo (art.33)
- Attrezzature pubbliche di livello comunale (art.36)**
 - Api2** Attrezzature di interesse comune (art.37)
 - Api3** Parcheggi pubblici (art.38)
 - Api4** Verde pubblico e impianti sportivi pubblici (art.39)
- Aree archeologiche e di interesse archeologico (art.40)**

IL SISTEMA AMBIENTALE

- Tra2** Tutela silvo pastorale, coincidenti con le aree boscate ricadenti in z.t. 1b del P.U.T. (art.15)
- Tra3** Tutela idrogeologica e di difesa del suolo, coincidenti con le aree naturali ricadenti in z.t. 1b del P.U.T. (art.16)
- Tra4** Tutela dei terrazzamenti, coincidenti con le aree agricole di rilievo paesaggistico (agrumeti) ricadenti in z.t. 1b del P.U.T. (art.17)
- Tra5** Aree di rispetto ambientale degli insediamenti antichi accentrati ricadenti in z.t. 2 del P.U.T. (art.18)

IL SISTEMA INFRASTRUTTURALE


- Sg1** Servizi generali ed impianti tecnologici (art.43)
- Sg2** Impianti cimiteriali (art.44)
- Rete viaria (art.45)**
- Percorsi pedonali (art.45)**

Legenda

Tracciati di progetto

- Alternativa 1 tratto di progetto
- Alternativa 2 tratto di progetto

Fonte: Comune di Minori, Piano Urbanistico Comunale, approvato con Del. C.C. n. 2 del 25/02/2016, T. av. 2.1.1 a la disciplina del territorio comunale; Comune di Maiori, Piano Regolatore Generale, approvato con D.C.C. n. 22 del 16/03/2002, Tav. 1.3.1 Proposta preliminare di PUC - II PRG del 2000

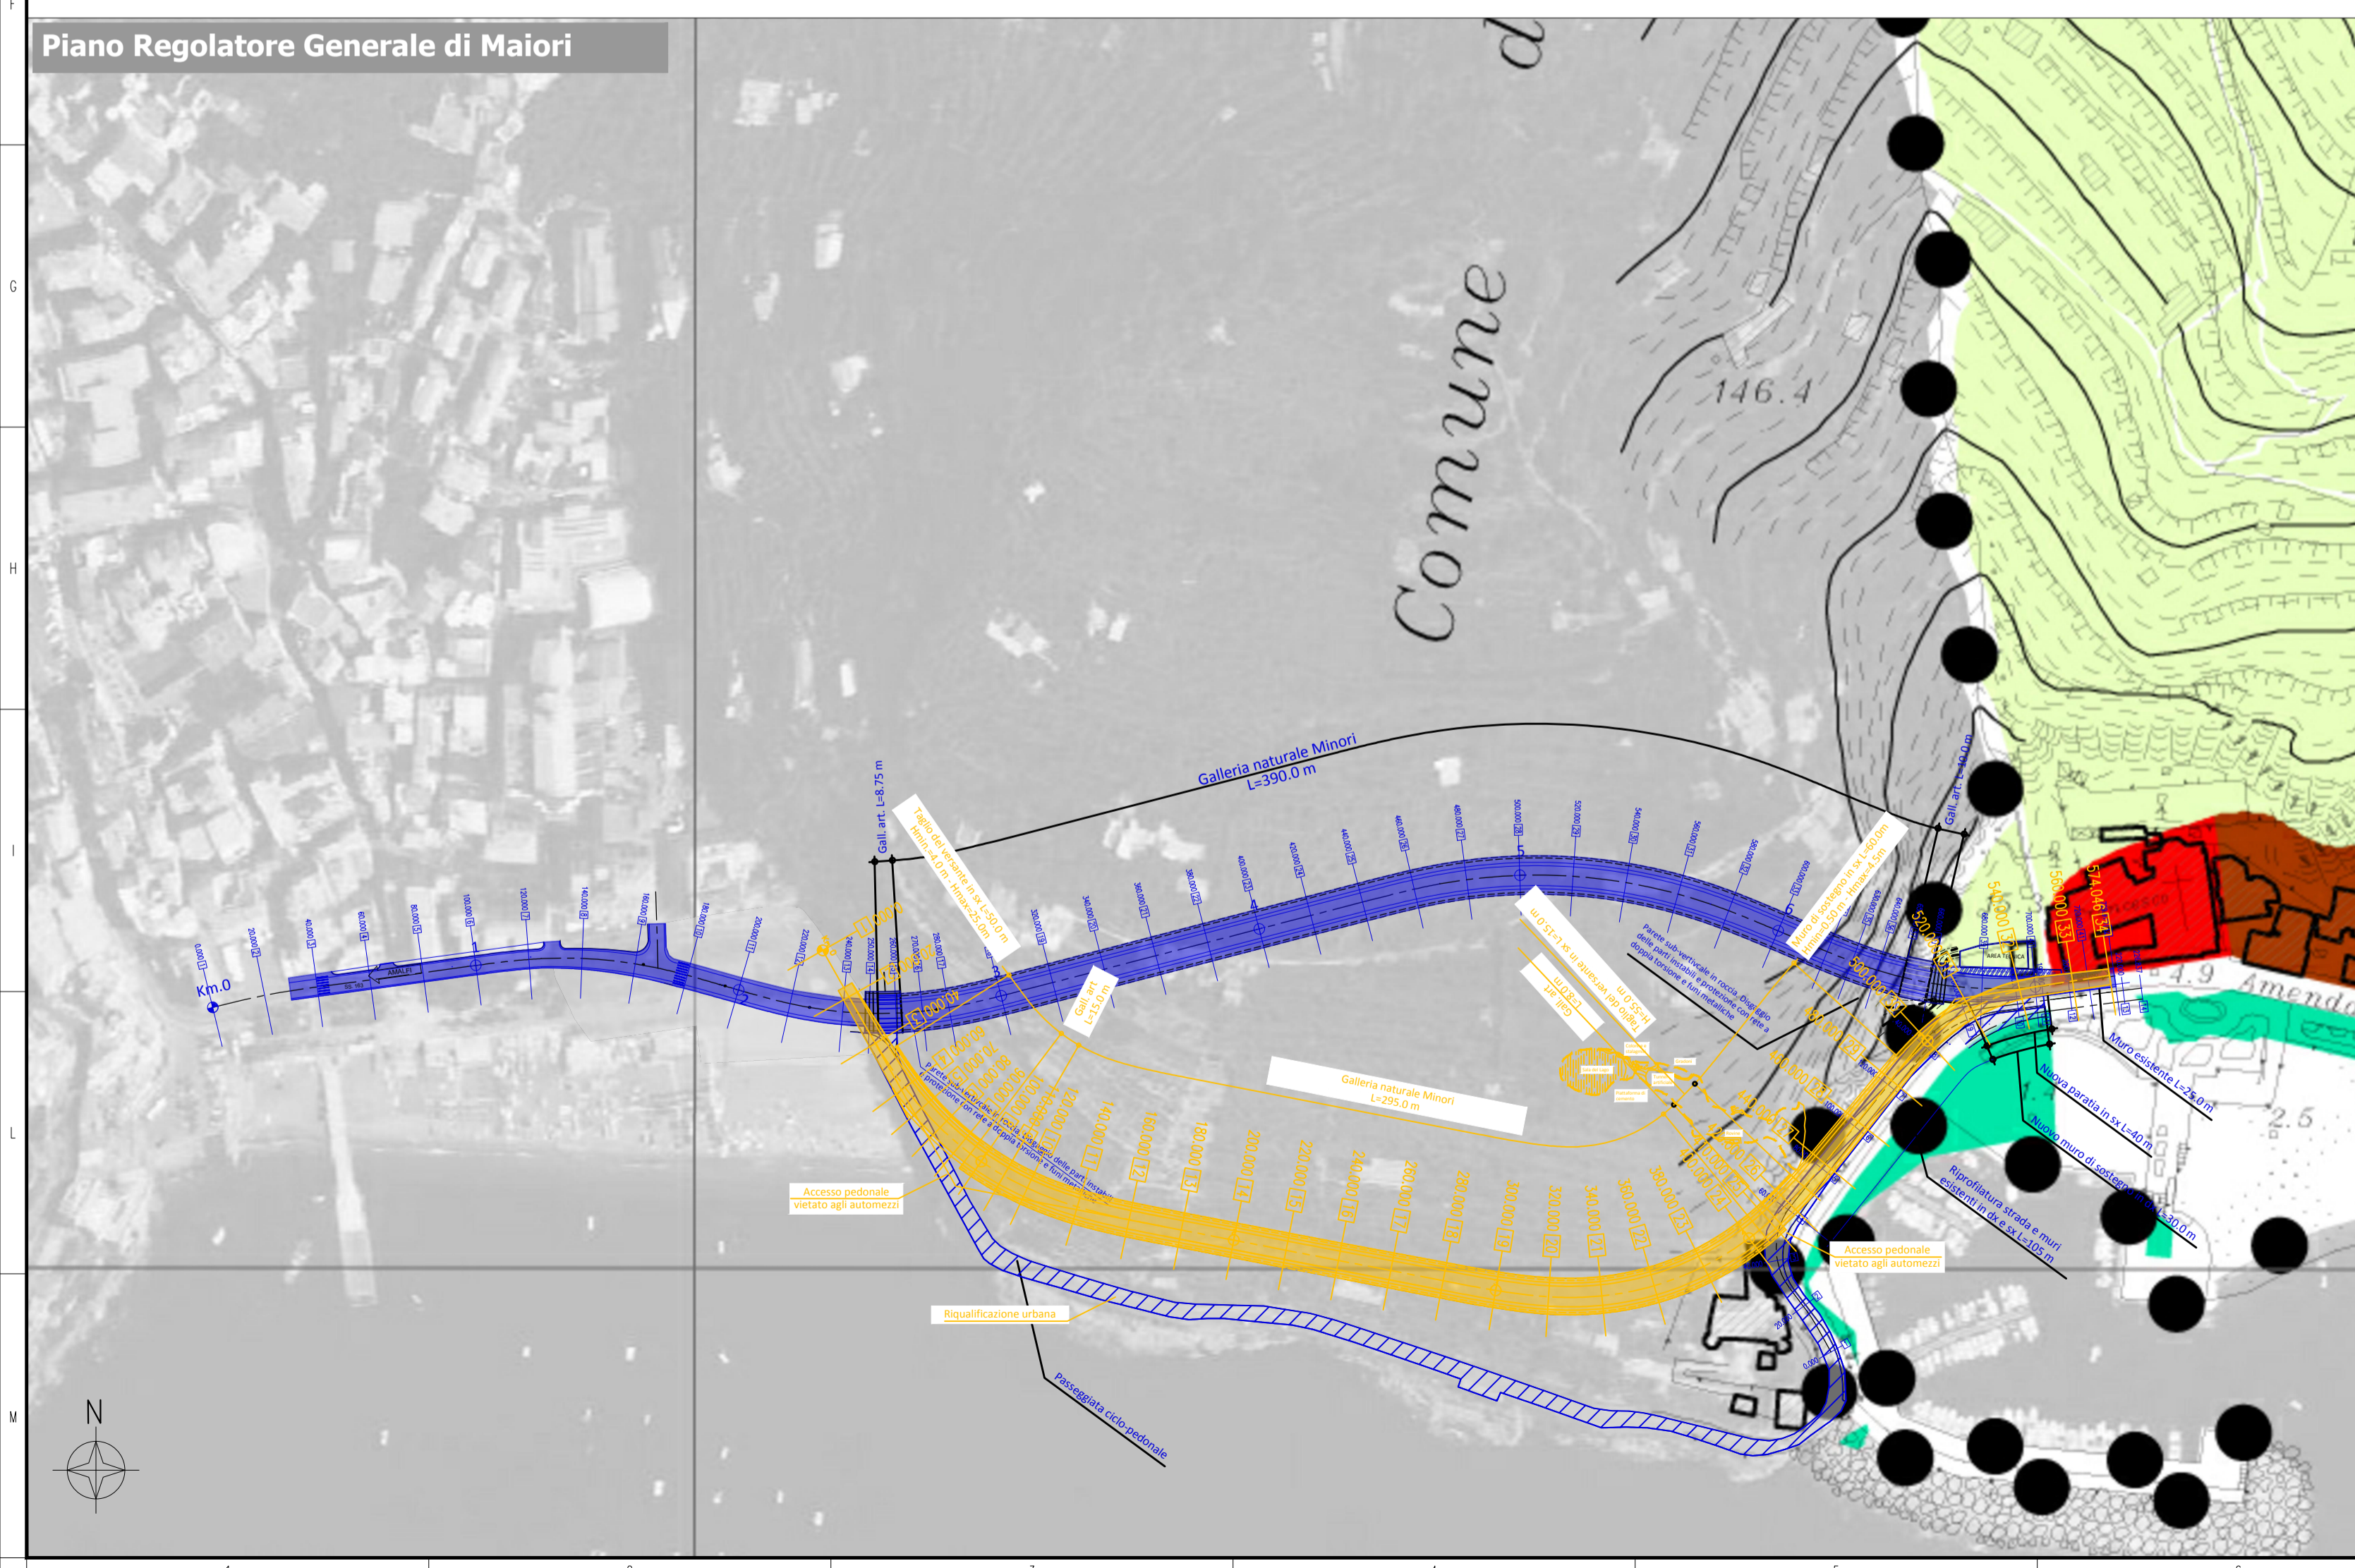

Legenda - Piano Regolatore Generale di Maiori

- 6-A2** Rispetto ambientale
- 6-B1** Urbanizzazione recente
- 1B-E2** Agricola di tutela
- 6-F1** Attrezzature pubbliche

Sanas
GRUPPO FS ITALIANE
Direzione Progettazione e Realizzazione Lavori

S.S.163 – "AMALFITANA"

Realizzazione di una variante in galleria in località "Torre Mezzacapo" tra gli abitati di Minori e Maiori

PROGETTO DI FATTIBILITA' TECNICO ECONOMICA cod. NA-286

PROGETTAZIONE: **ANAS - DIREZIONE PROGETTAZIONE E REALIZZAZIONE LAVORI**

PROGETTISTA:
Ing. ALESSANDRO MICHELI
Ordine Ing. di Roma n. 19645

GEOLOGO:
Geol. SERENA MAJETTA
Ordine Geol. del Lazio n. 928

VISTO: IL RESPONSABILE DEL PROCEDIMENTO
Ing. L. Cedrone
Ordine Ing. di Roma n. A31751

ANALISI DI SOSTENIBILITA' DELLE ALTERNATIVE

Inquadramento rispetto alla pianificazione comunale

CODICE PROGETTO	NOME FILE	REVISIONE	SCALA:
PROGETTO	L.V. PROC. ANNO		
DPNA0286	P 18	A	1:2000
CODICE ELAB. T001A02AMBCT03			
C			
B			
A	EMISSIONE	NOV. 2018	
REV.	DESCRIZIONE	DATA	REDATTO VERIFICATO APPROVATO