


Legenda dei beni culturali e paesaggistici

- Beni culturali (D.Lgs. 42/04 e s.m.i., Parte II)**
- Grotta dell'Annunziata (L.1089/39, D.M. 09.01.1990) ⁽²⁾
 - Area a protezione di un singolo bene ⁽²⁾
 - Beni storico-architettonici ⁽²⁾ ⁽³⁾ ⁽⁴⁾
- Presenze archeologiche ⁽⁵⁾**
- Villa
 - Convento
 - Oratorio
 - Chiesa
 - Torre
 - Castello
 - Bastioni
 - Palazzo
- Fasi cronologiche**
- Età romana
 - Età bizantina
 - Età medievale
 - Età rinascimentale/moderna
 - Età contemporanea
- Beni paesaggistici (D.Lgs. 42/04 e s.m.i., Parte III)**
- Articolo 136, comma 1, lett. c), d) Aree di notevole interesse pubblico, c.d. bellezze d'insieme; ex L.1497/39
- Intero territorio comunale di Ravello (D.M. 16.02.1957; D.M. 16.06.1966; D.M. 28.03.1985) ⁽⁴⁾
 - Intero territorio comunale di Minori (D.M. 08.10.1960) ⁽²⁾
 - Intero territorio comunale di Maiori (D.M. 03.01.1962; D.M. 28.03.1985) ⁽³⁾
- Articolo 142, comma 1; Aree tutelate per legge ex L.431/85 ⁽¹⁾ ⁽²⁾ ⁽³⁾ ⁽⁴⁾
- a) i territori costieri compresi in una fascia della profondità di 300 metri dalla linea di battigia, anche per i terreni elevati sul mare
 - c) fiumi, torrenti, corsi d'acqua
 - c) fasce di rispetto dei fiumi di 150 metri per lato
 - f) i parchi e le riserve nazionali o regionali, nonché i territori di protezione esterna dei parchi
 - g) i territori coperti da foreste e da boschi, ancorché percorsi o danneggiati dal fuoco, e quelli sottoposti a vincolo di rimboscimento, come definiti dall'articolo 2, commi 2 e 6, del decreto legislativo 18 maggio 2001, n. 227
 - m) le zone di interesse archeologico indiziate
 - m) le zone di interesse archeologico vincolate
 - Villa Marittima Romana e Antiquarium ⁽²⁾
- Fonte: ⁽¹⁾ Provincia di Salerno - Piano Territoriale di Coordinamento della Provincia di Salerno (approvato con DCP n.15 del 30.03.2012); ⁽²⁾ Comune di Minori - Piano Urbanistico Comunale di Minori (approvato con DCC n.24 del 25.02.2016); ⁽³⁾ Comune di Maiori - Proposta preliminare di Piano Urbanistico Comunale di Maiori (adottata con DCC n.31 del 07.02.2017); ⁽⁴⁾ Comune di Ravello - Proposta preliminare di Piano Urbanistico Comunale di Ravello (adottata con DCC n.19 del 06.02.2017); ⁽⁵⁾ Carta delle presenze archeologiche (T00SG03GENPL01) - Progetto di Fattibilità Tecnico Economica

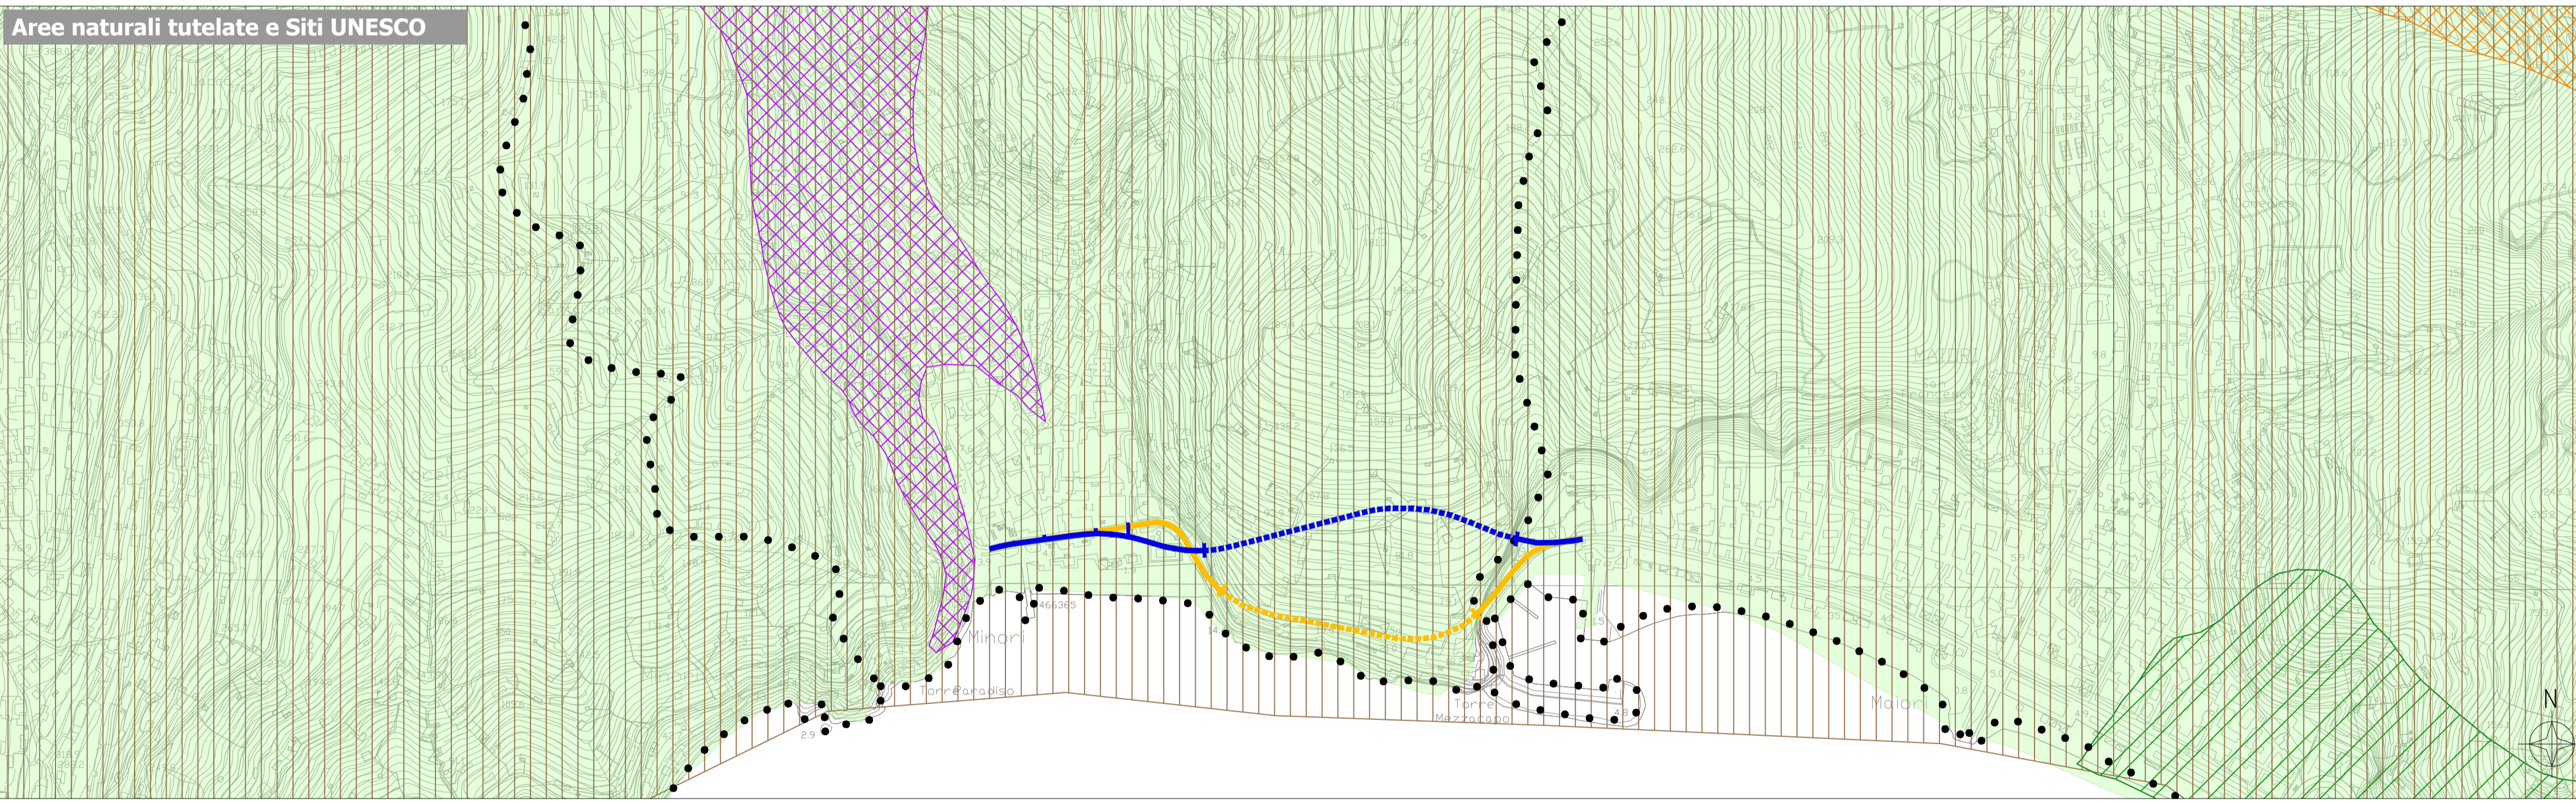


Legenda delle aree naturali tutelate e dei Siti UNESCO

- Siti Rete Natura 2000 ⁽¹⁾**
- Sito di Importanza Comunitaria IT8050051 - Valloni della Costiera Amalfitana
 - Sito di Importanza Comunitaria IT8030008 - Dorsale dei Monti Lattari
 - Sito di Importanza Comunitaria IT8050054 e Zona di Protezione Speciale IT8050009 - Costiera amalfitana tra Maiori e il Torrente Bonea
- Aree Naturali Protette ⁽²⁾**
- Parco regionale dei Monti Lattari EUAP0527
- Siti Unesco ⁽³⁾**
- Costiera Amalfitana IT830
- Fonte: ⁽¹⁾ NATIM - Rete Natura 2000 Schede e cartografie, aggiornamento 2016; ⁽²⁾ NATIM - Geoportale Nazionale, shapefile Elenco ufficiale aree protette (EUAP); ⁽³⁾ MBACT - Repertorio Nazionale dei dati territoriali

Legenda della tutela idrogeologica

- Vincolo idrogeologico ⁽¹⁾ ⁽²⁾**
- Vincolo idrogeologico (R.D. 3267/1923)
- Pericolosità frane ^(3a)**
- NP - Assenza di fenomeni predisponenti alla genesi ed evoluzione di frane
 - P1 - Pericolosità bassa
 - P2 - Pericolosità media
 - P3 - Pericolosità elevata
 - P4 - Pericolosità molto elevata
- Pericolosità idraulica ^(3b)**
- Fascia A - Pericolosità molto elevata
- Rischio idraulico ^(3b)**
- R4 - Rischio molto elevato
- Emergenze geologiche ⁽⁴⁾**
- Grotte
- Fonte: ⁽¹⁾ Comune di Minori - Piano Urbanistico Comunale di Minori; ⁽²⁾ Comune di Maiori - SIT Comune di Maiori; ^(3a) Piano Stralcio per l'Assetto Idrogeologico - PISA; ^(3b) Piano di Gestione del Rischio di Alluvioni - PGR; ⁽⁴⁾ Catasto delle Grotte della Regione Campania

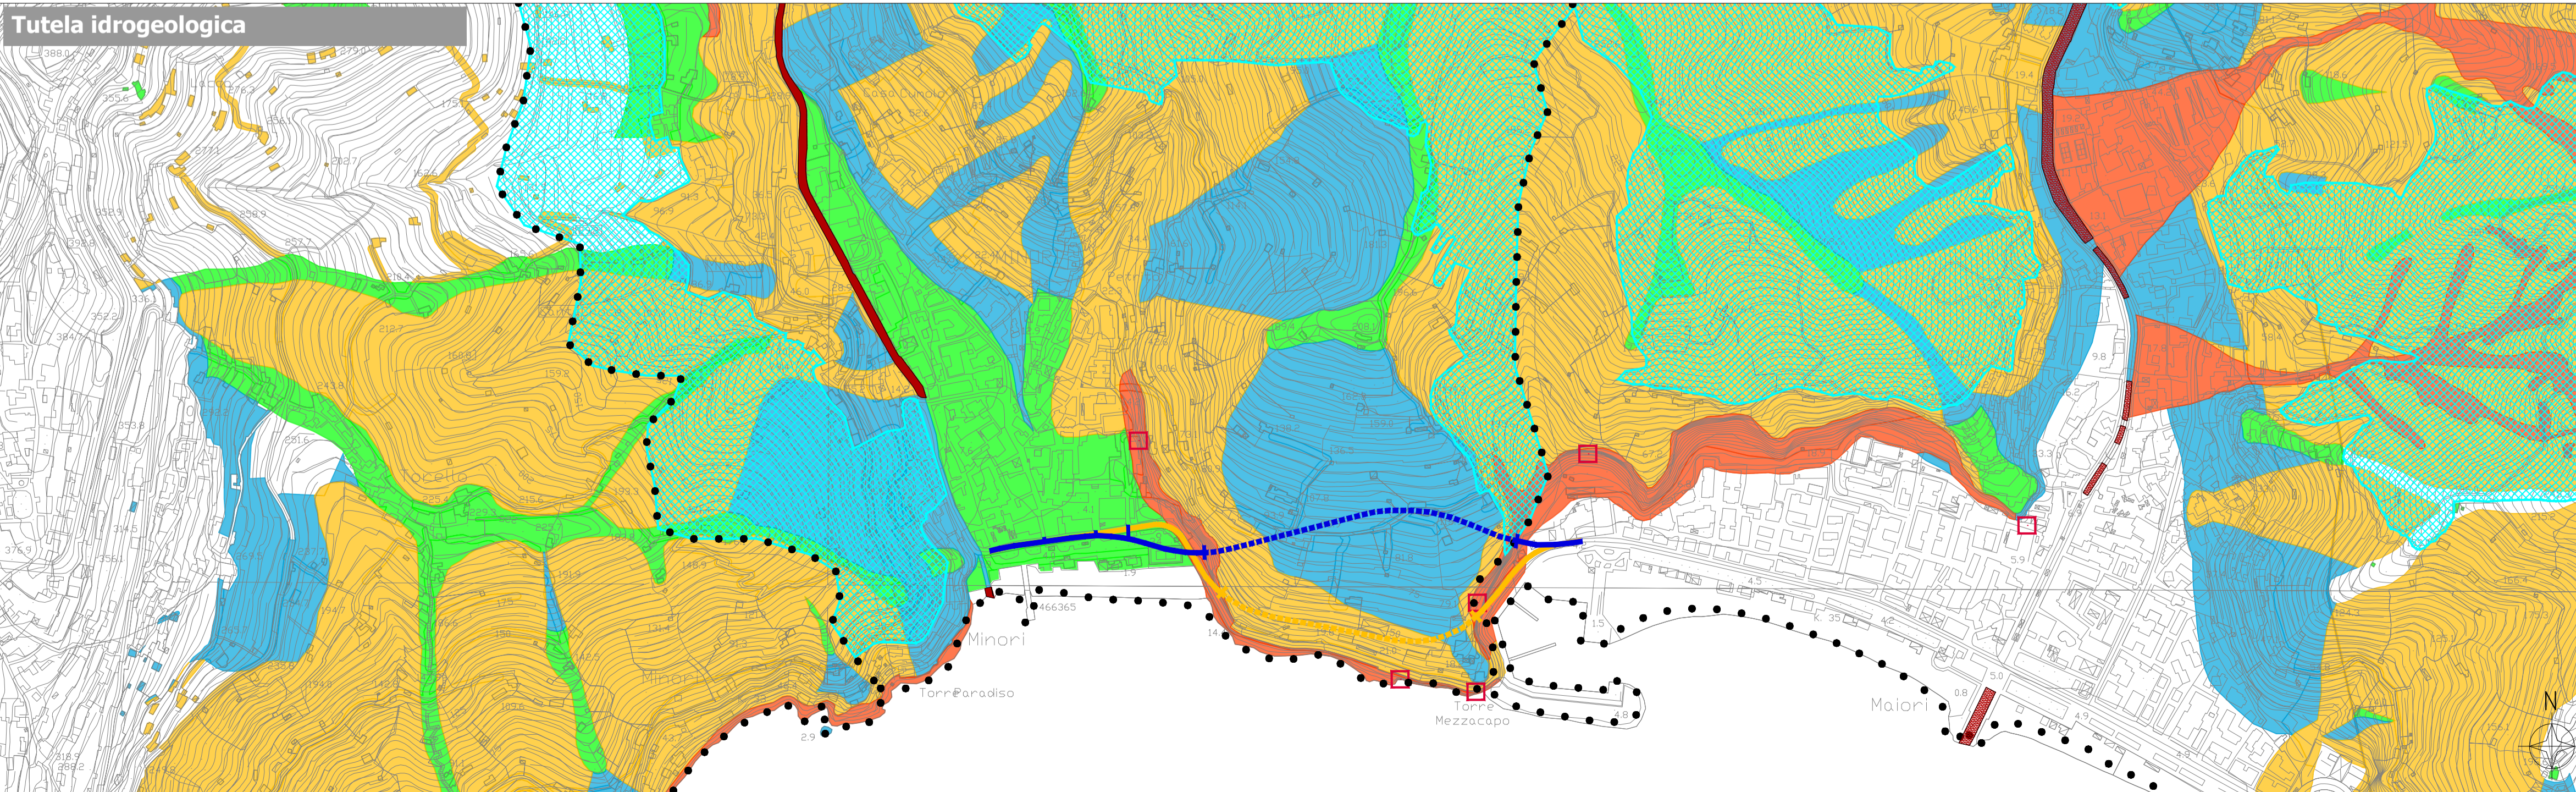

Legenda

- Tracciati di progetto**
- Alternativa 1 tratto di progetto all'aperto
 - Alternativa 2 tratto di progetto all'aperto
 - Alternativa 1 tratto in galleria
 - Alternativa 2 tratto in galleria
- ● ● Confini comunali

Sanas
GRUPPO FS ITALIANE

Direzione Progettazione e Realizzazione Lavori

S.S.163 – "AMALFITANA"

Realizzazione di una variante in galleria in località "Torre Mezzacapo" tra gli abitati di Minori e Maiori

PROGETTO DI FATTIBILITA' TECNICO ECONOMICA COD. NA-286

PROGETTAZIONE: ANAS - DIREZIONE PROGETTAZIONE E REALIZZAZIONE LAVORI

PROGETTISTA:
Ing. ALESSANDRO MICHELI
Ordine Ing. di Roma n. 19645

GEOLOGO:
Geol. SERENA MAIETTA
Ordine Geol. del Lazio n. 928

VISTO: IL RESPONSABILE DEL PROCEDIMENTO
Ing. L. Cedrone
Ordine Ing. di Roma n. A31751

ANALISI DI SOSTENIBILITA' DELLE ALTERNATIVE
Inquadramento rispetto a vincoli e tutele

CODICE PROGETTO	NOME FILE	REVISIONE	SCALA:
PROGETTO	T00IA02AMBCT04_A		
DPNA0286		A	1:5.000
PROG. ANNO	CODICE ELAB.		
P 18	T00IA02AMBCT04		
C			
B			
A	EMISSIONE	NOV. 2018	
REV.	DESCRIZIONE	DATA	REDATTO VERIFICATO APPROVATO