

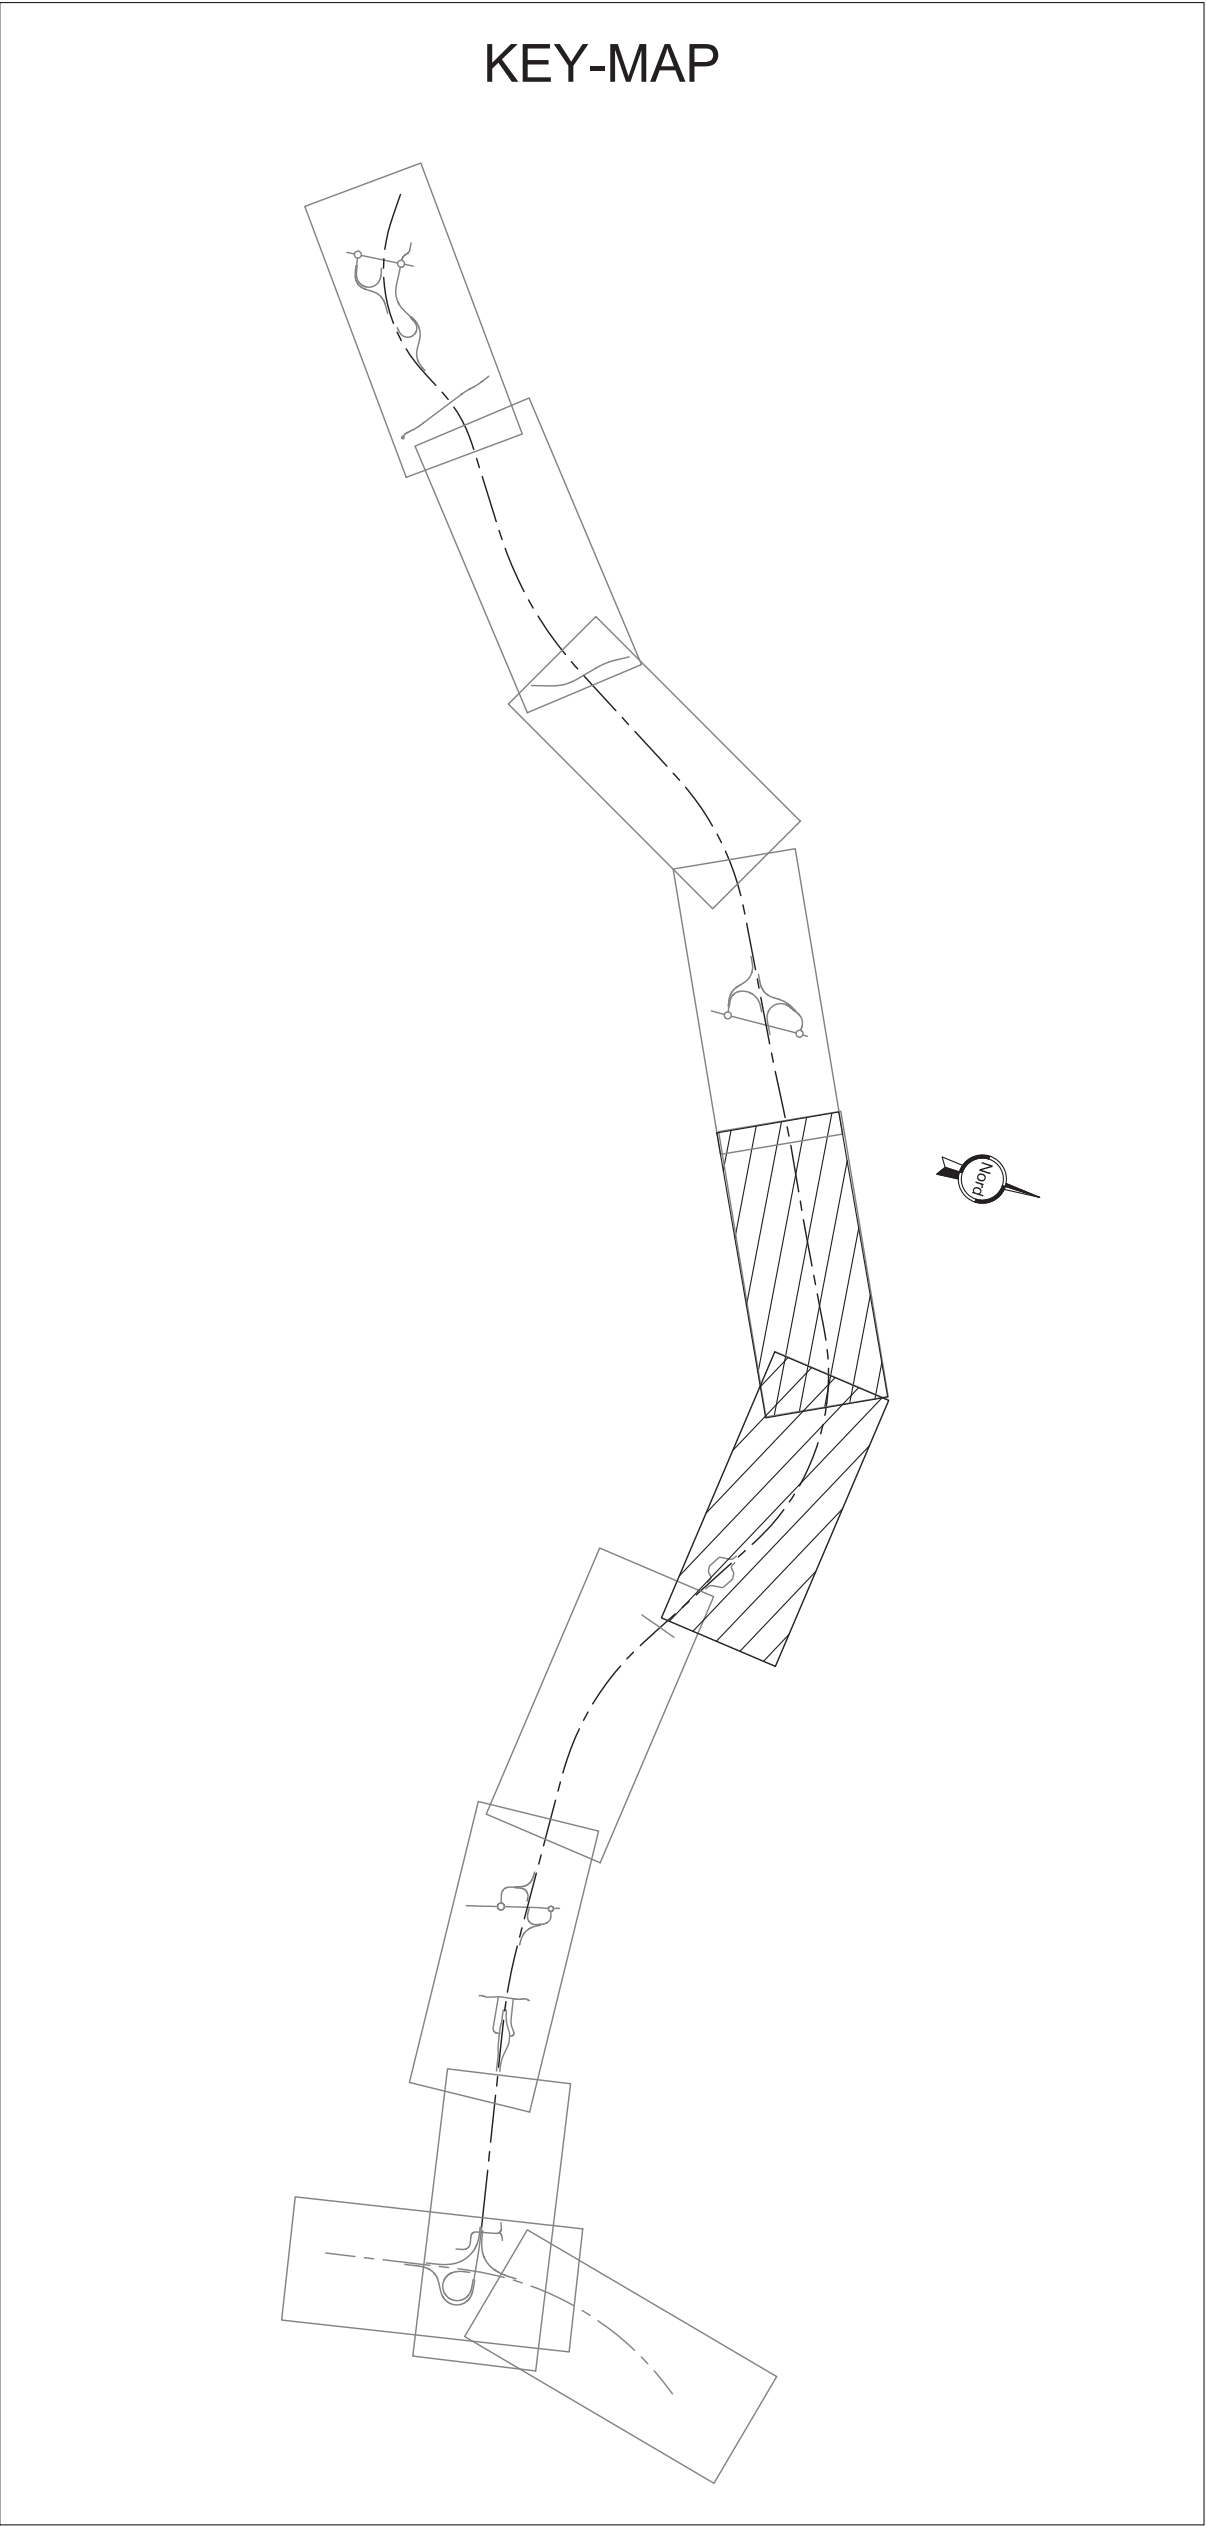


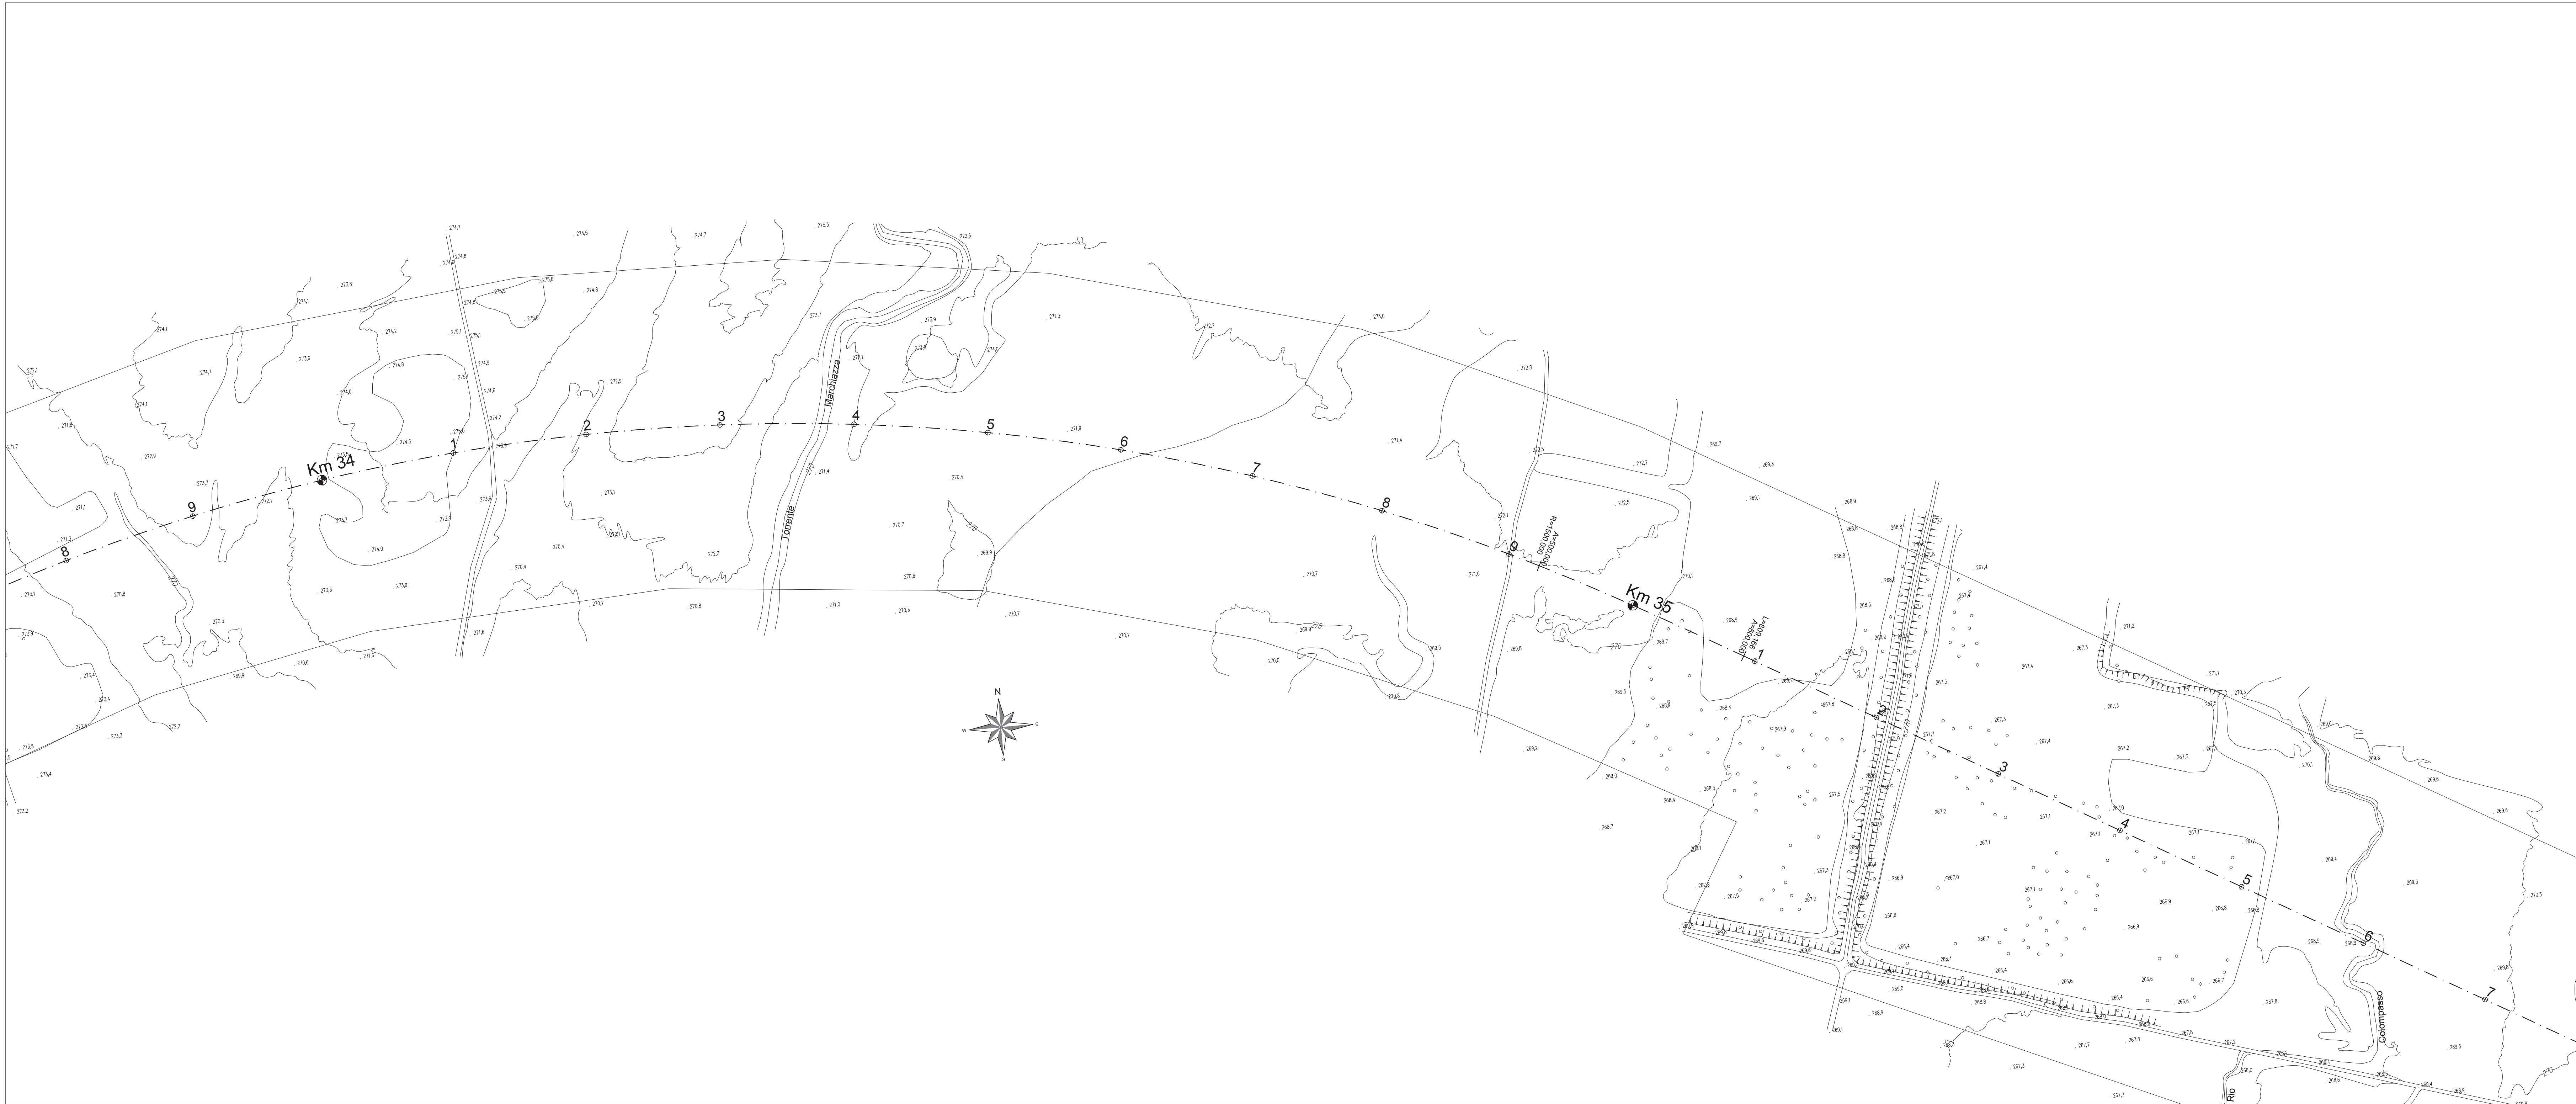

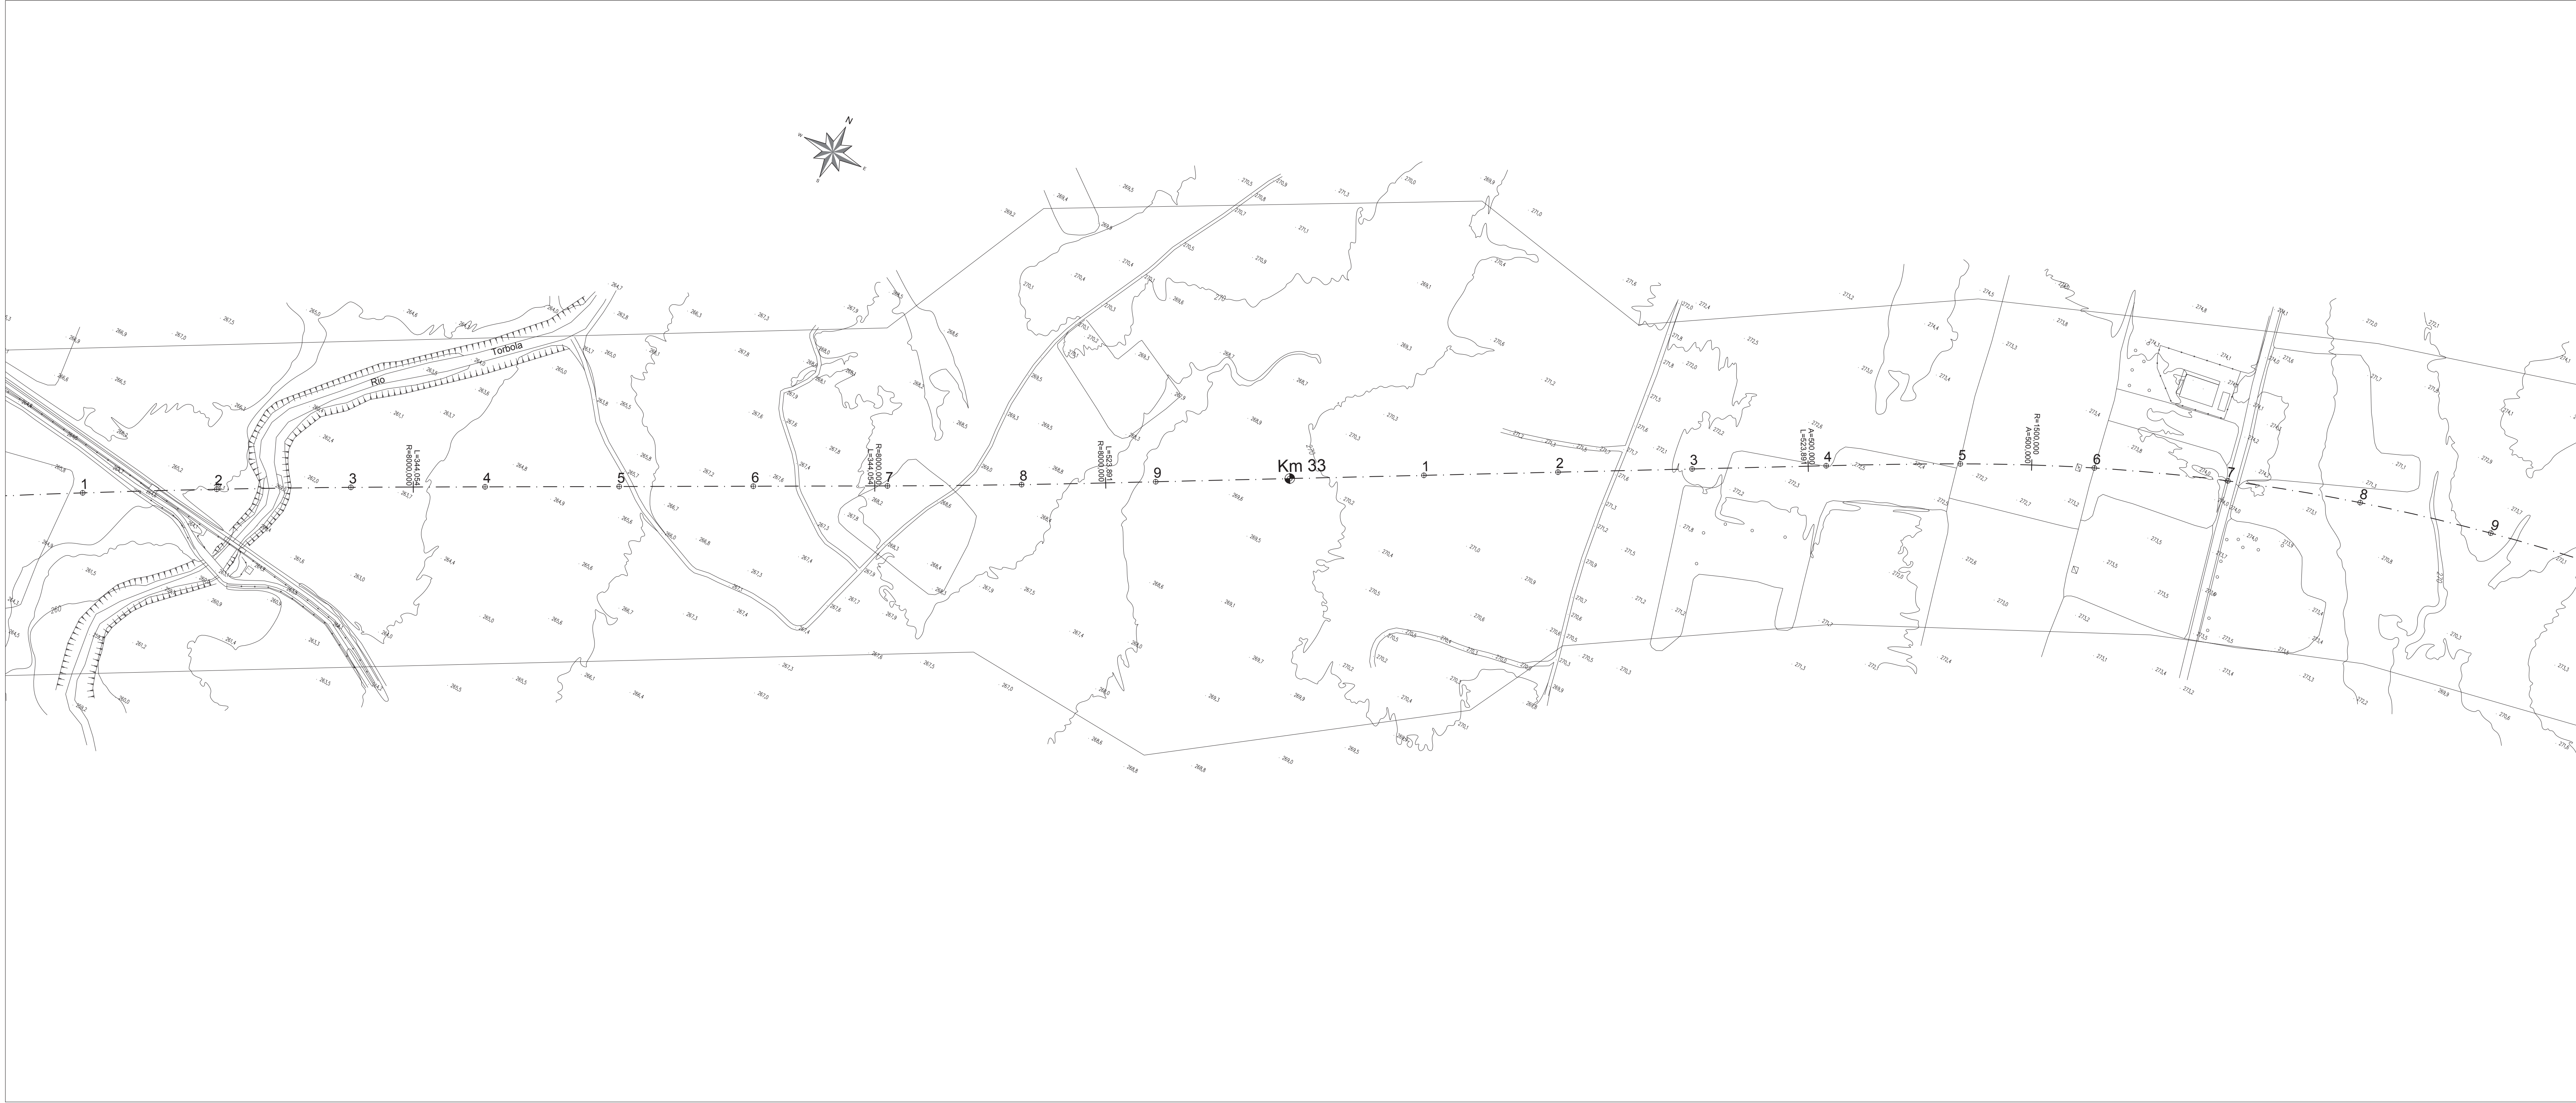

Direzione Progettazione e Realizzazione Lavori

Collegamento tra l'A4 (Torino–Milano) in località
Santhià, Biella, Gattinara e l'A26 (Genova Voltri–Gravellona)
in località Ghemme. Lotto 1

PROGETTO DEFINITIVO

COD.

PROGETTAZIONE: ANAS - DIREZIONE PROGETTAZIONE E REALIZZAZIONE LAVORI

IL PROGETTISTA:
Ing. Vincenzo Morici
Ordine Ing. di Bari n.5594
Ing. Achille Cavallone/Caracciolo
Ordine Ing. di Roma n.19116

IL GEOLOGO:
Ing. Gianni Maglietta
Ordine Geol. del Lazio n.928

RESPONSABILE DEL SIA:
Ing. Giovanni Maglietta
Ordine Arch. di Roma n.16163

IL COORDINATORE PER LA SICUREZZA IN FASE DI PROGETTAZIONE:
Ing. Fabio Guarnieri

VISTO: IL RESPONSABILE DEL PROCEDIMENTO :
Ing. Niccolò Campa

PROTOCOLLO

DATA

ELABORATI GENERALI

Cartografia

Planimetria dello stato attuale – Tav. 3 di 6

CODICE PROGETTO		NOME FILE		REVISIONE	SCALA:
PROGETTO	LIV. PROG.	N. PROG.	100EG00C RTPv03A.dwg		
DPT007	D	17/01	CODICE ELAB.	A	1:2000
C					
B					
A	EMISSIONE	Maggio 2018			
REV.	DESCRIZIONE	DATA	REDATTO	VERIFICATO	APPROVATO