
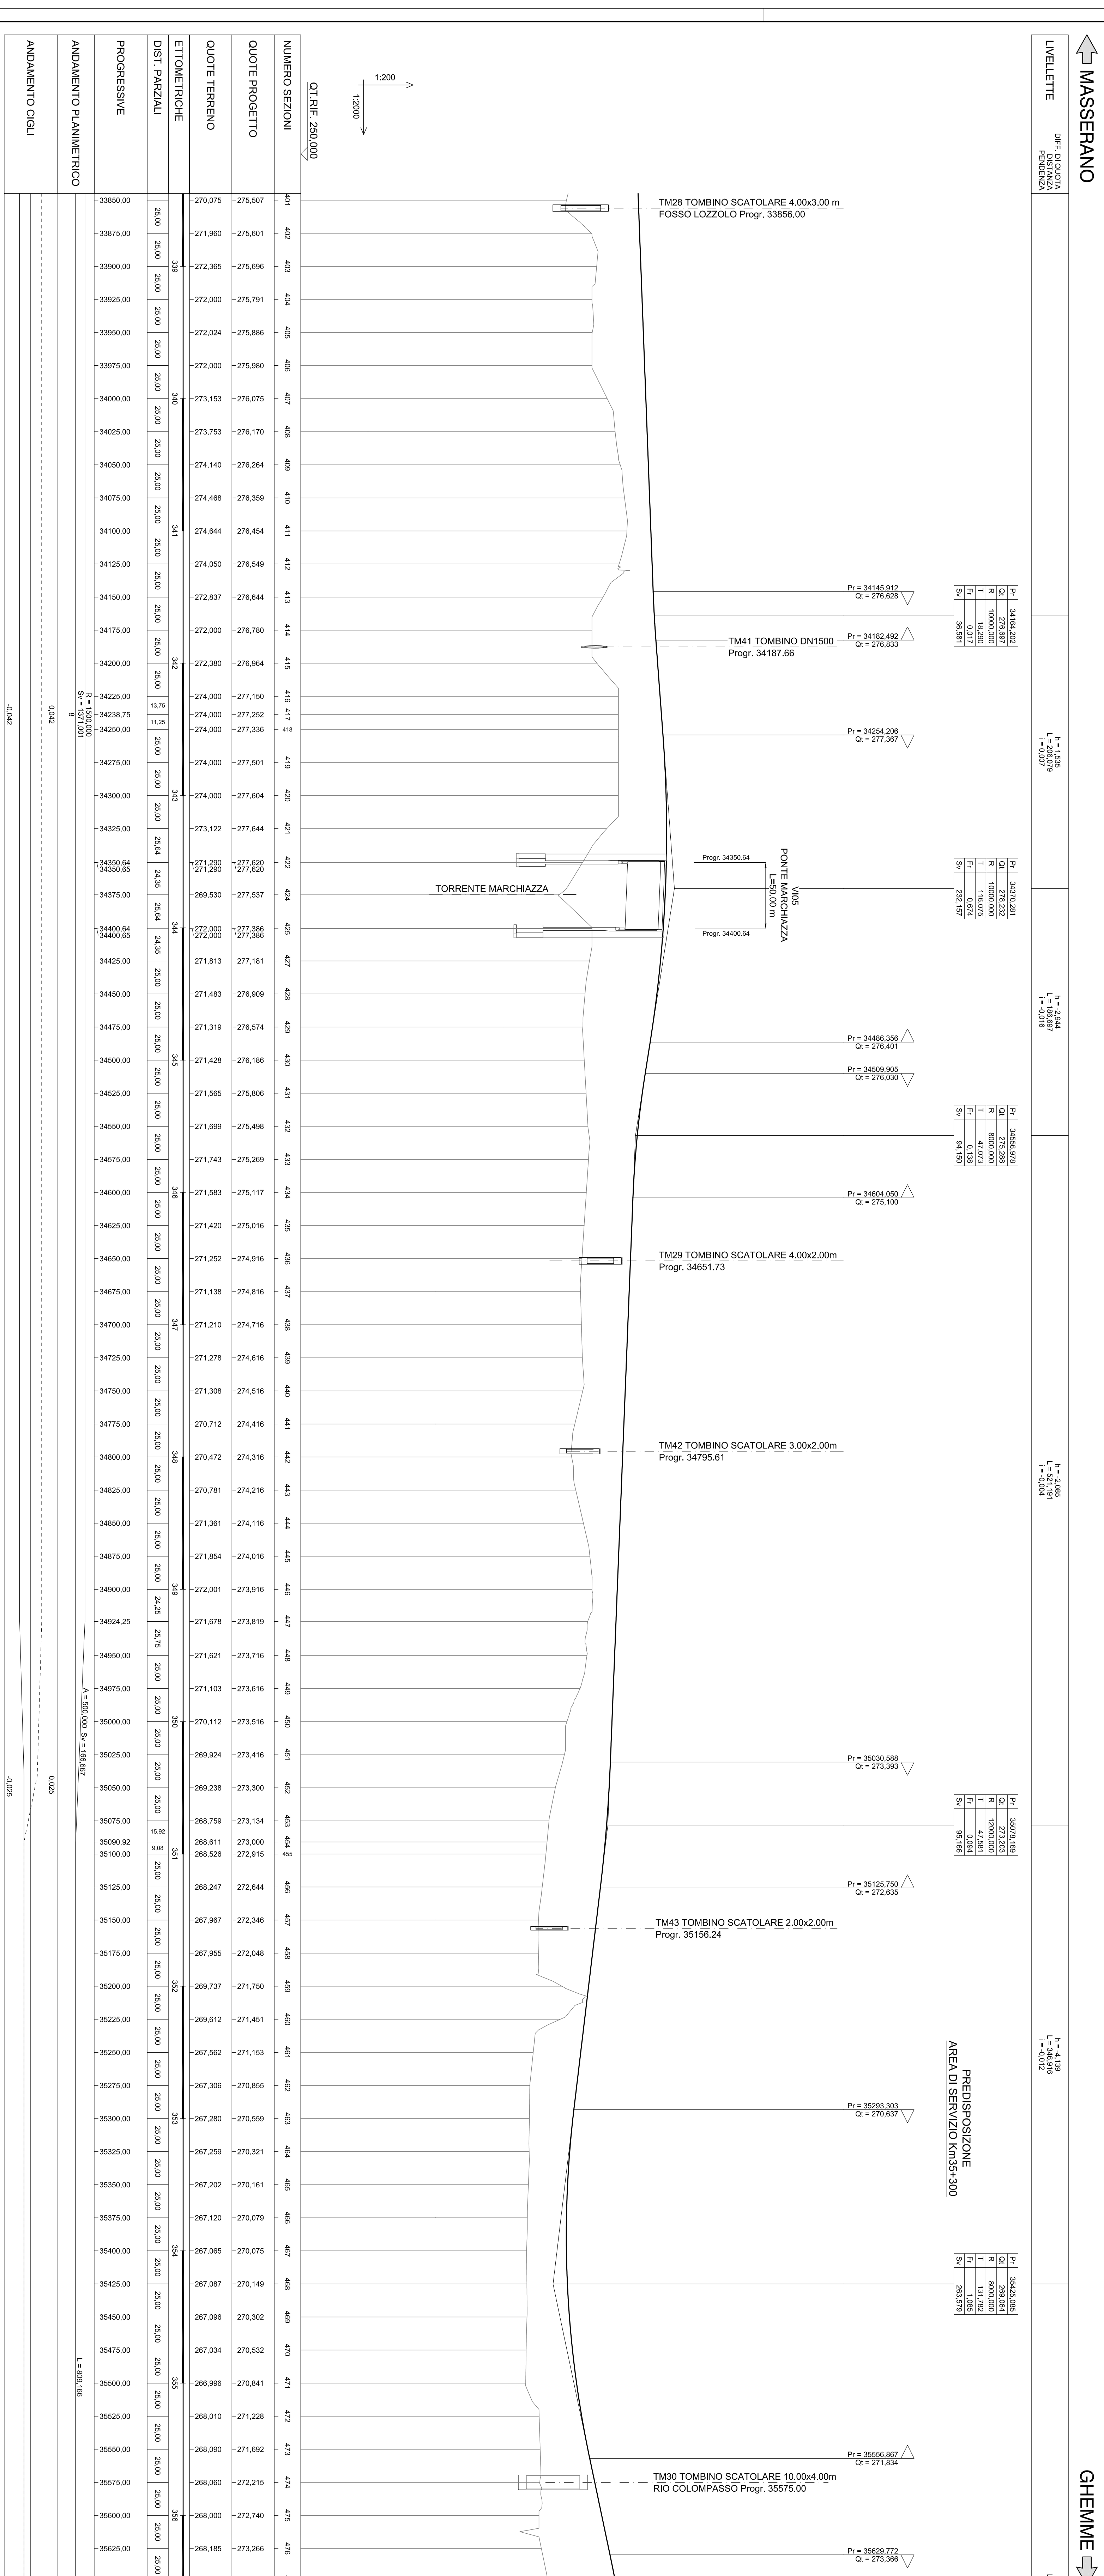


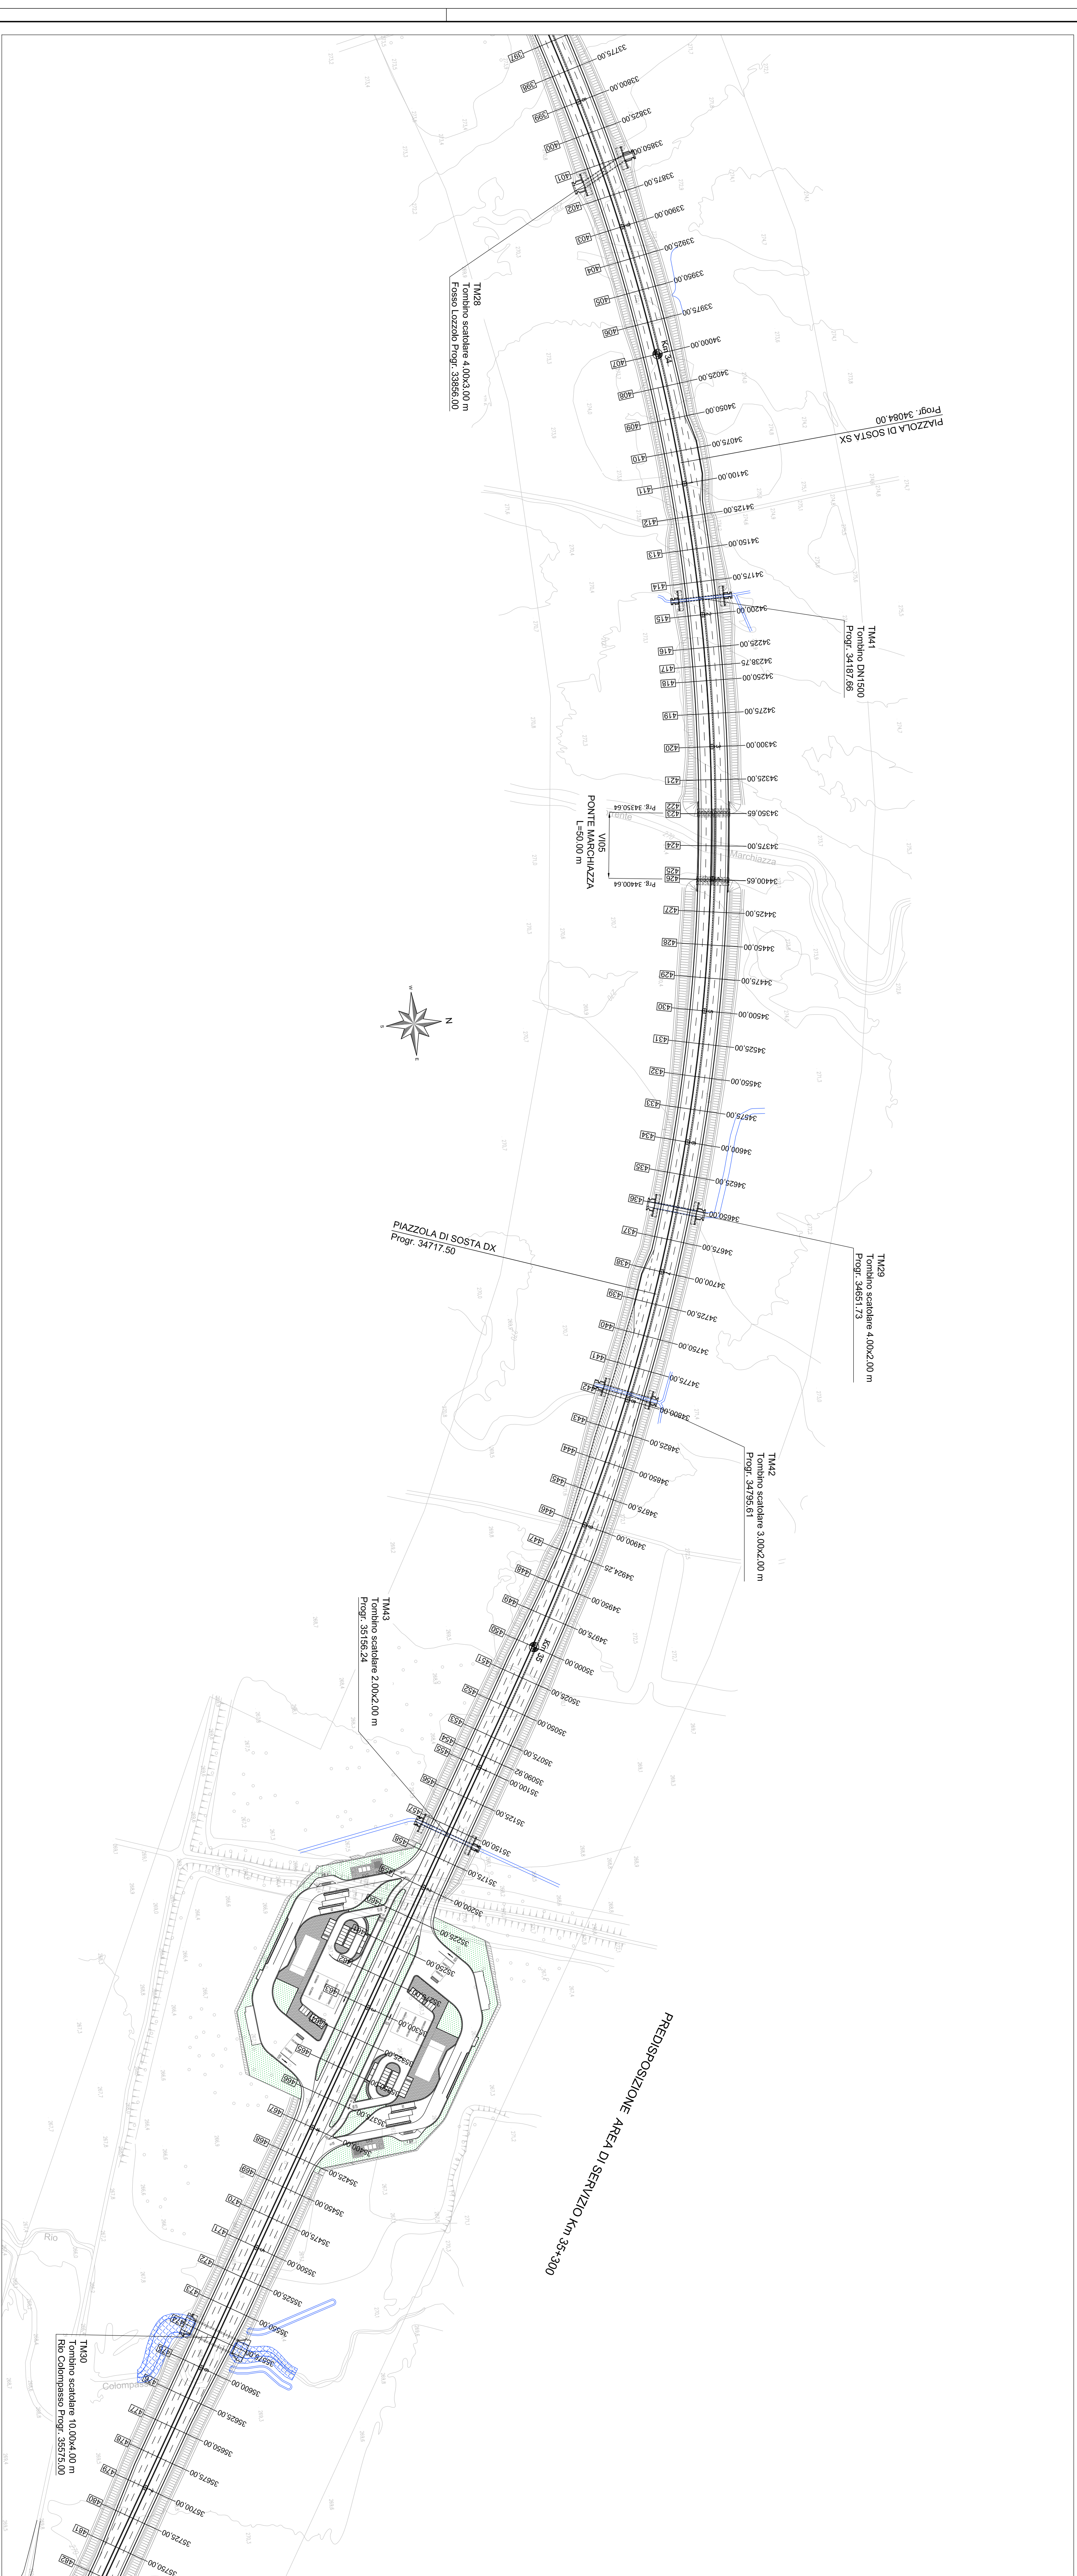

 anas <i>Direzione Progettazione e Realizzazione Lavori</i>	
Collegamento tra l'A4 (Torino-Milano) in località Santhià, Biella, Gattinara e l'A26 (Genova Voltri-Grovello) in località Ghemme, Lotto 1	
PROGETTO DEFINITIVO	
COD.	