



IND2- ATTRAVERSAMENTO S.F. MASSERANO - ROVASENDA

60  
Senza limiti di velocità  
in presenza di segnaletica  
di limitazione  
a precedenza

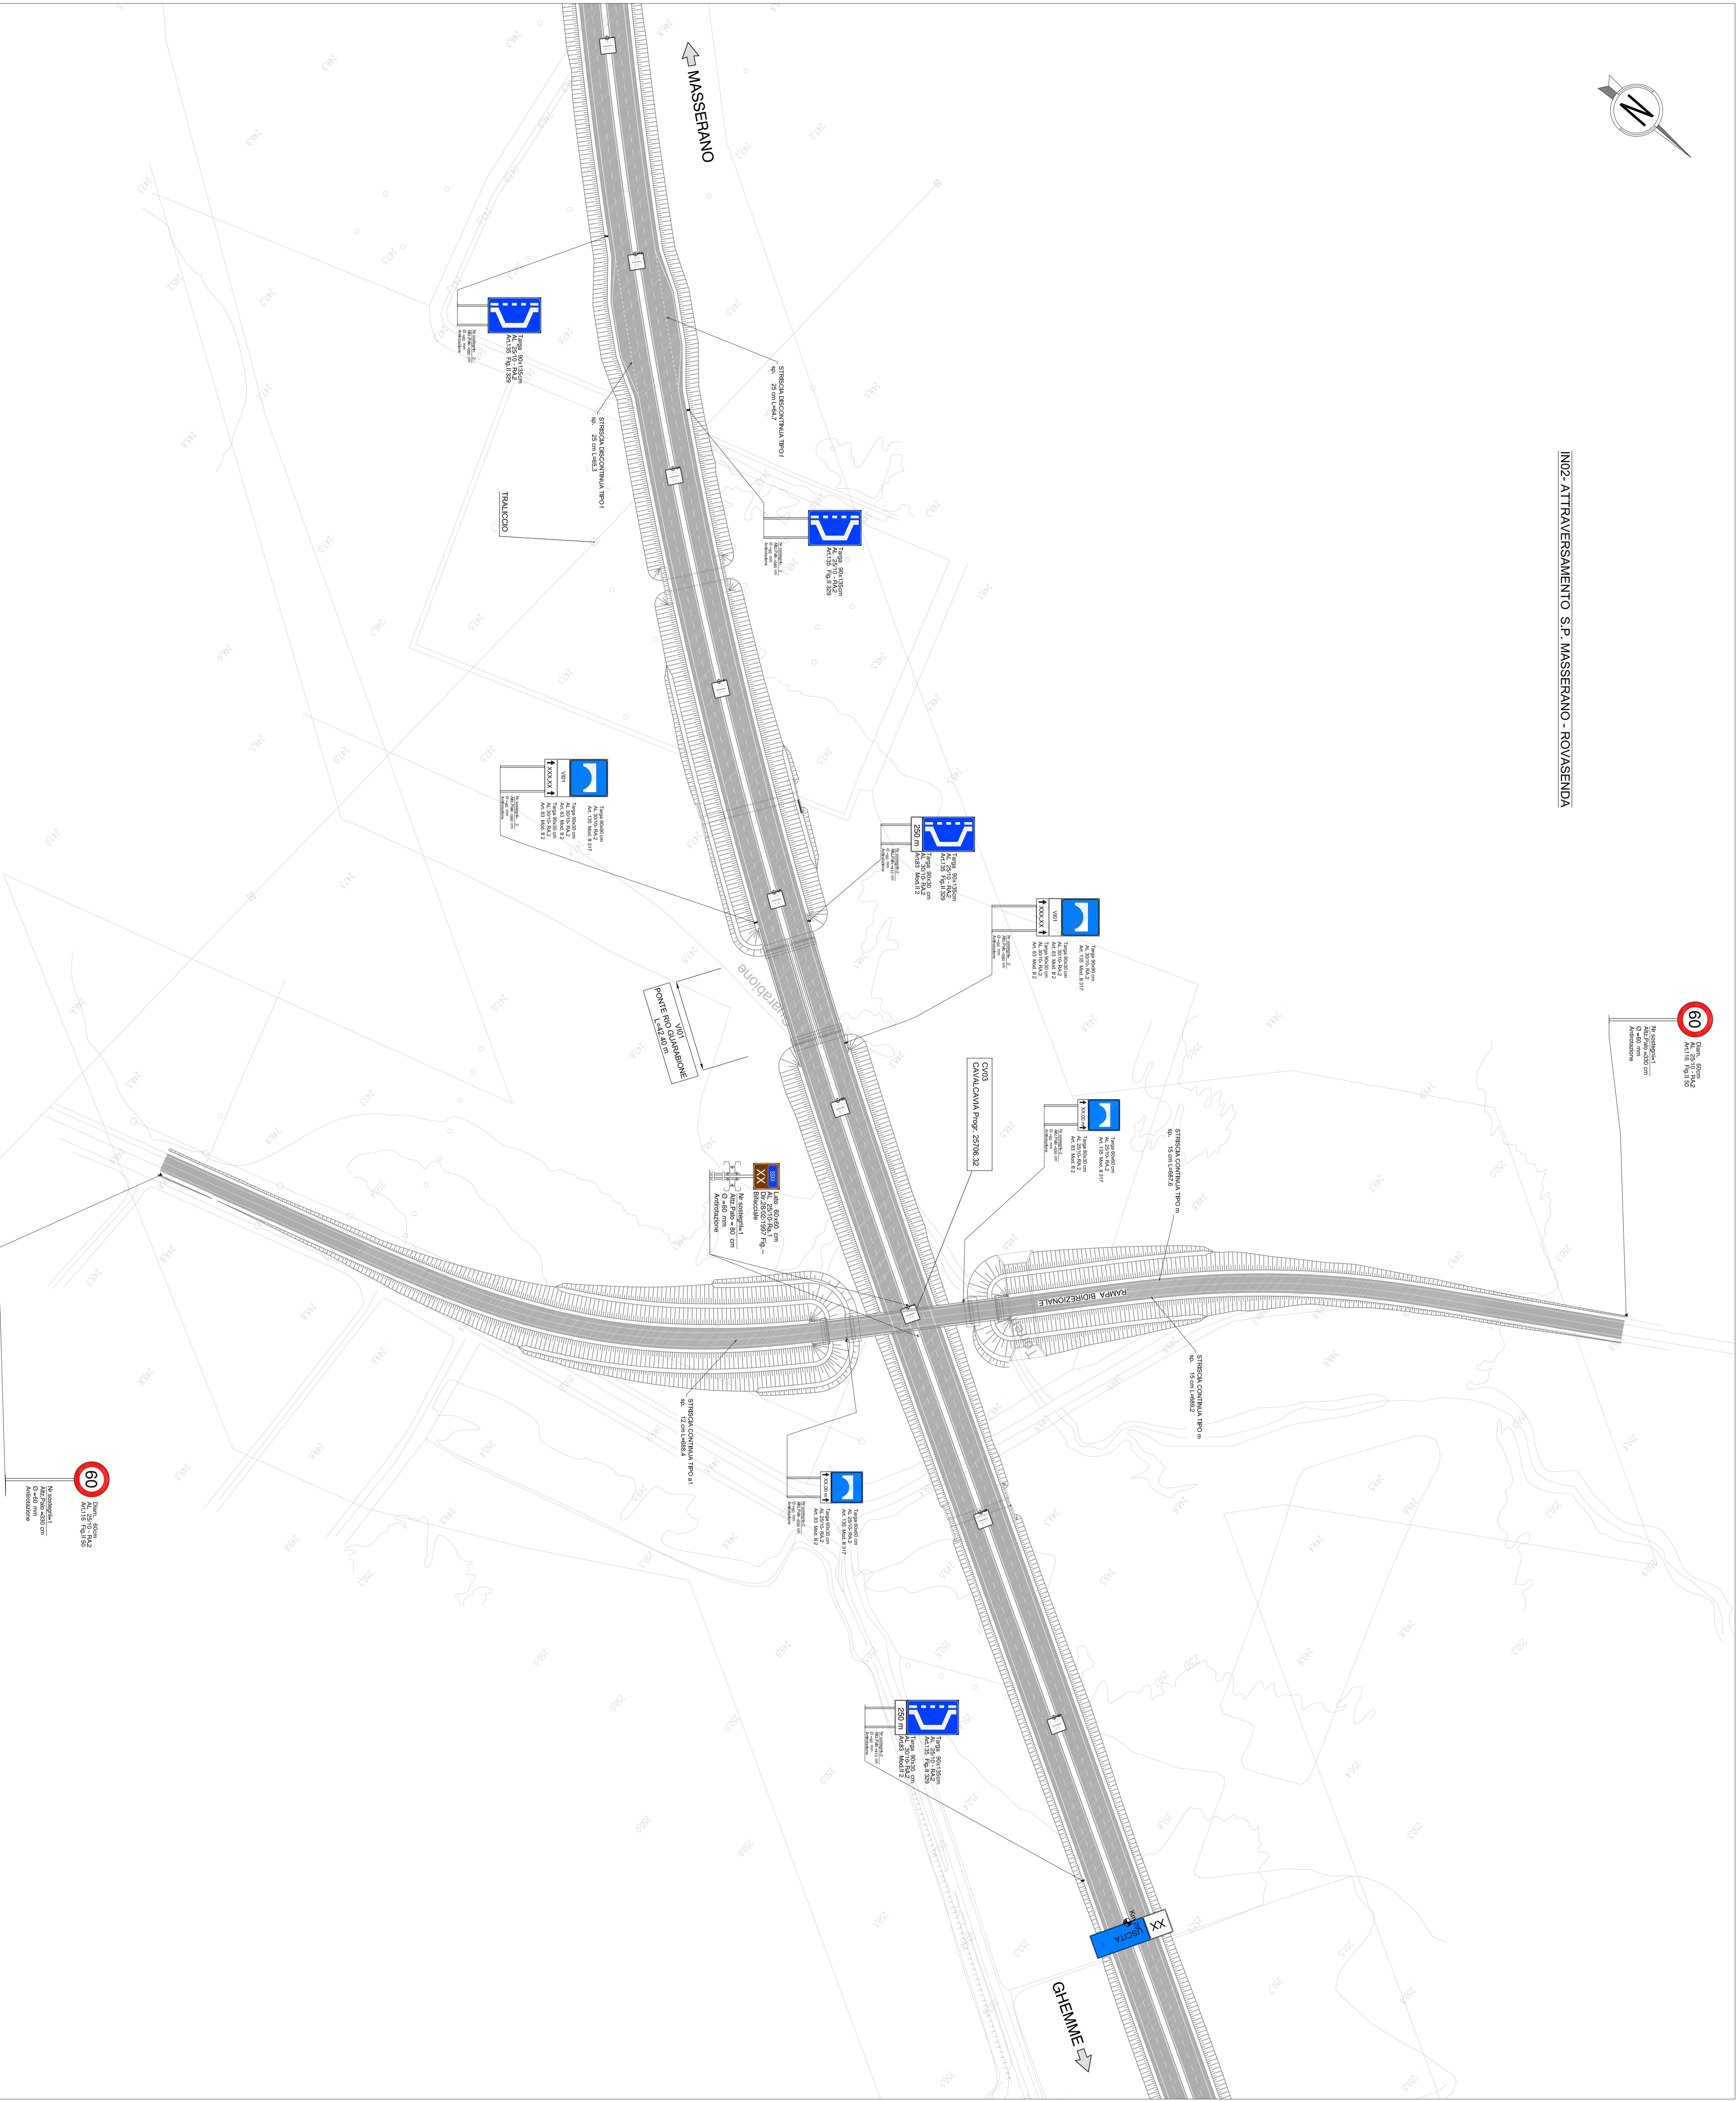

60  
Senza limiti di velocità  
in presenza di segnaletica  
di limitazione  
a precedenza

QUADRO DI LUNIONE

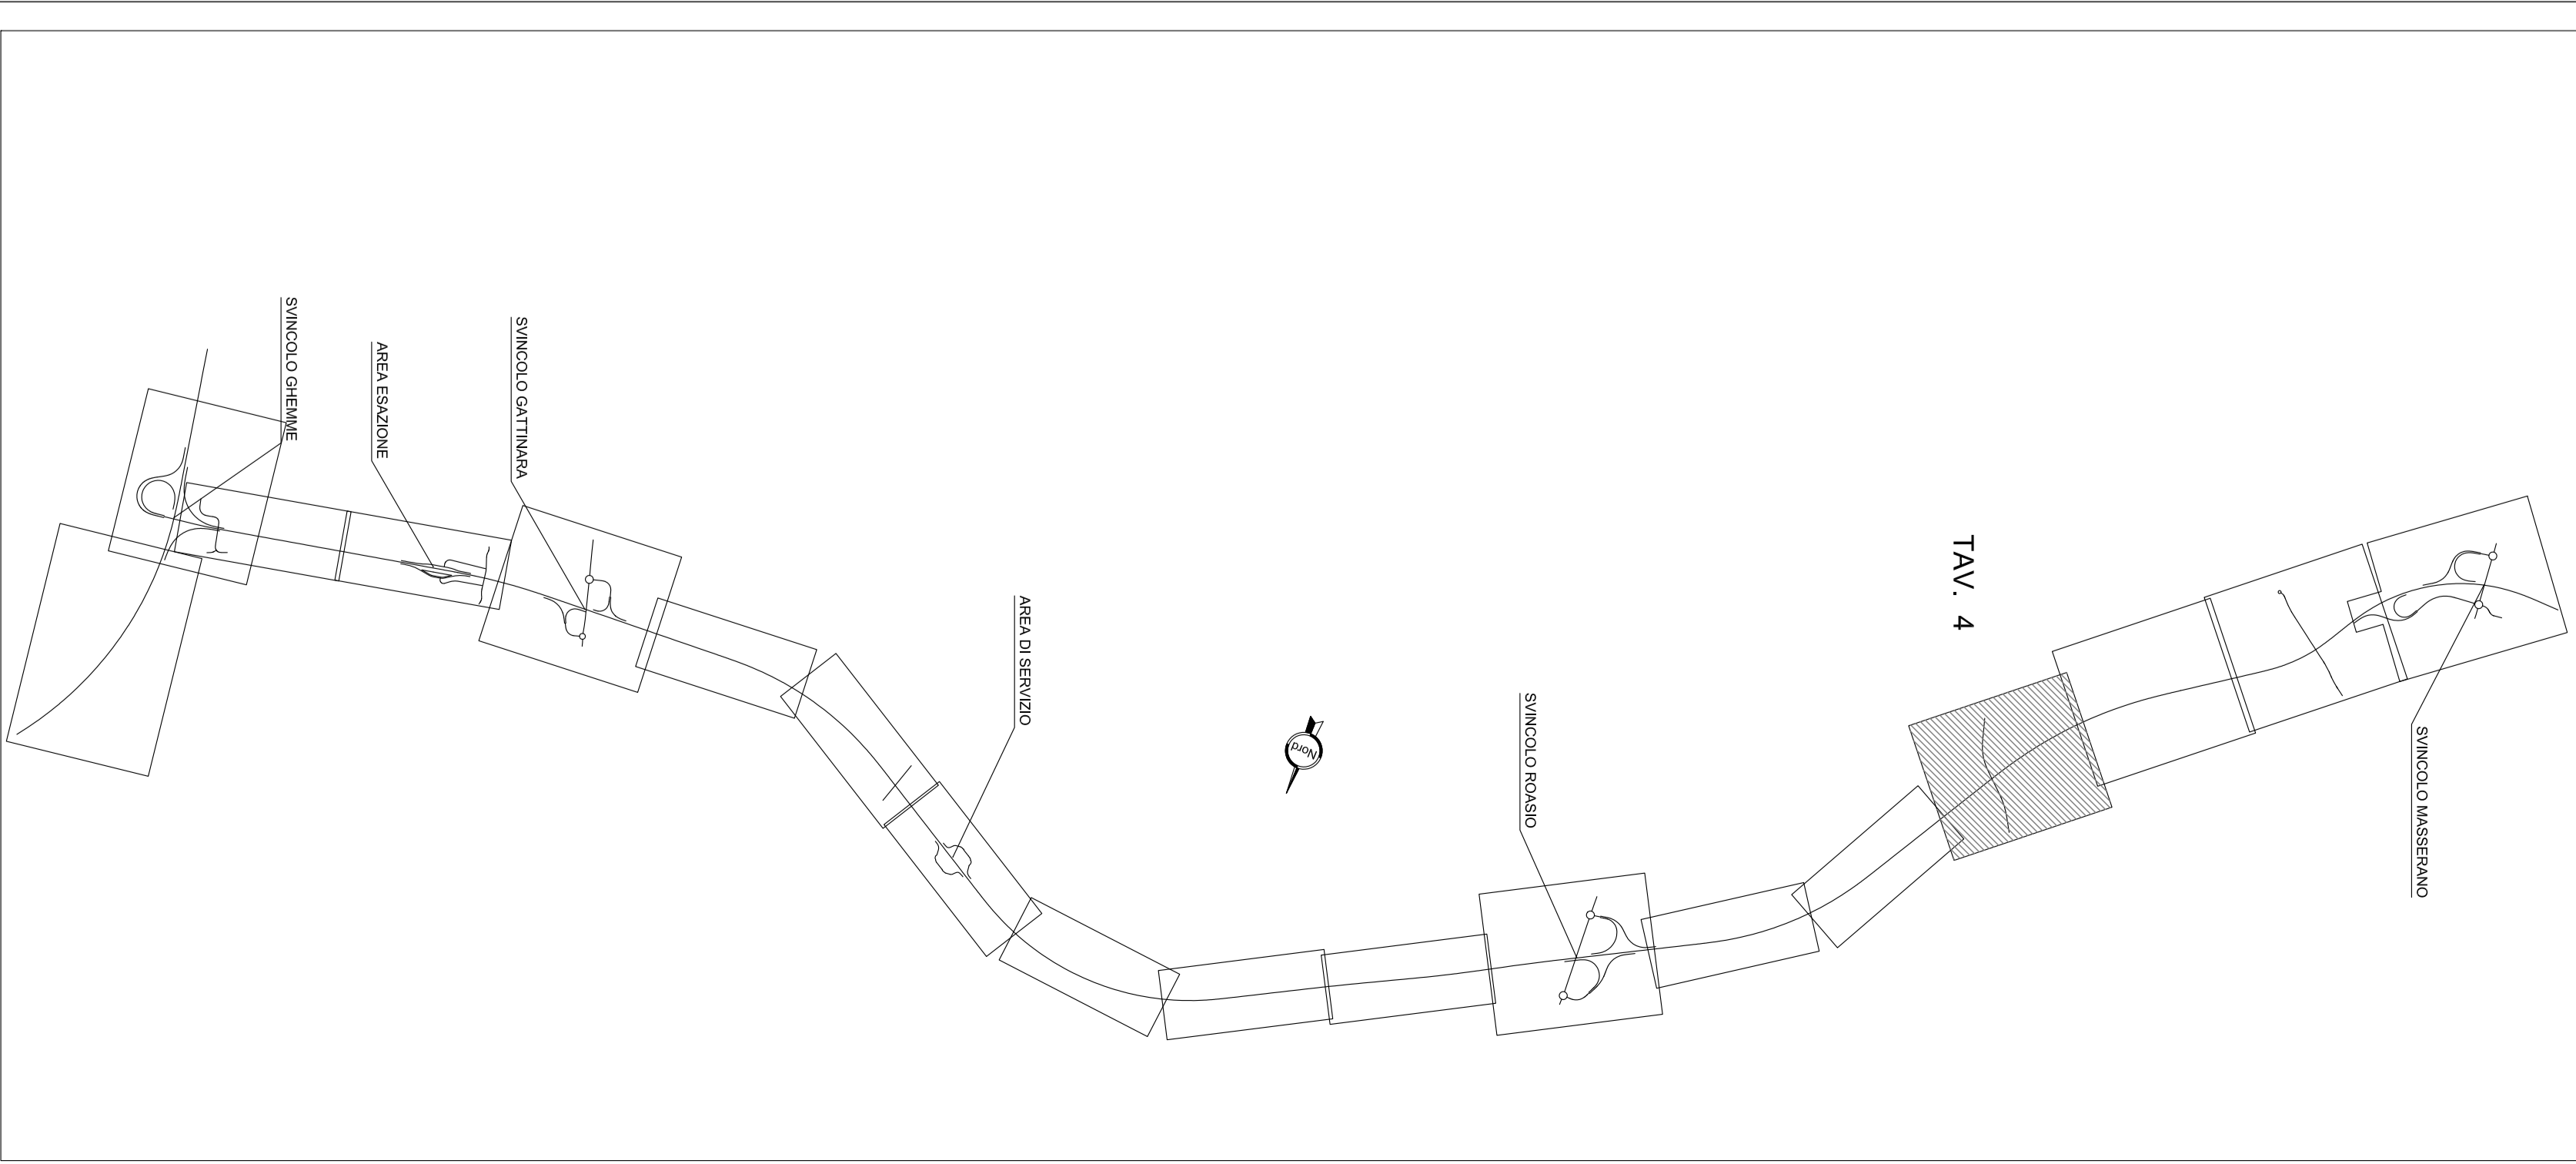

**anas** Direzione Progettazione e Realizzazione Lavori

Collegamento tra l'A4 (Torino-Milano) in località Santhà, Biella, Gattinara e l'A26 (Genova-Voltri-Grovello) in località Ghemme. Lotto 1

PROGETTO DEFINITIVO

PROGETTAZIONE: ANAS - DIREZIONE PROGETTAZIONE E REALIZZAZIONE LAVORI

PROGETTISTI: ANAS - DIREZIONE PROGETTAZIONE E REALIZZAZIONE LAVORI

PROGETTO	IN CARICO	REVISIONE	SCALA	
DPT007	D 17/01	A	1:100	
C				
B				
A				
REV.	DESCRIZIONE	DATA	REDAZIONE	APPROVATO

PROGETTO STRADALE

Asse Principale  
Planimetria di segmentata orizzontale e verticale - Tav. 4 di 13

COSE PROGETTO	NAME FILE	REVISIONE	SCALA	
PROGETTO	IN CARICO	REVISIONE	SCALA	
DPT007	D 17/01	A	1:100	
C				
B				
A				
REV.	DESCRIZIONE	DATA	REDAZIONE	APPROVATO