


VIABILITÀ IN PREVISIONE PCPT (PROV. VO)

SV03 - SVINCOLO DI GATTINARA

QUADRO DI UNIONE

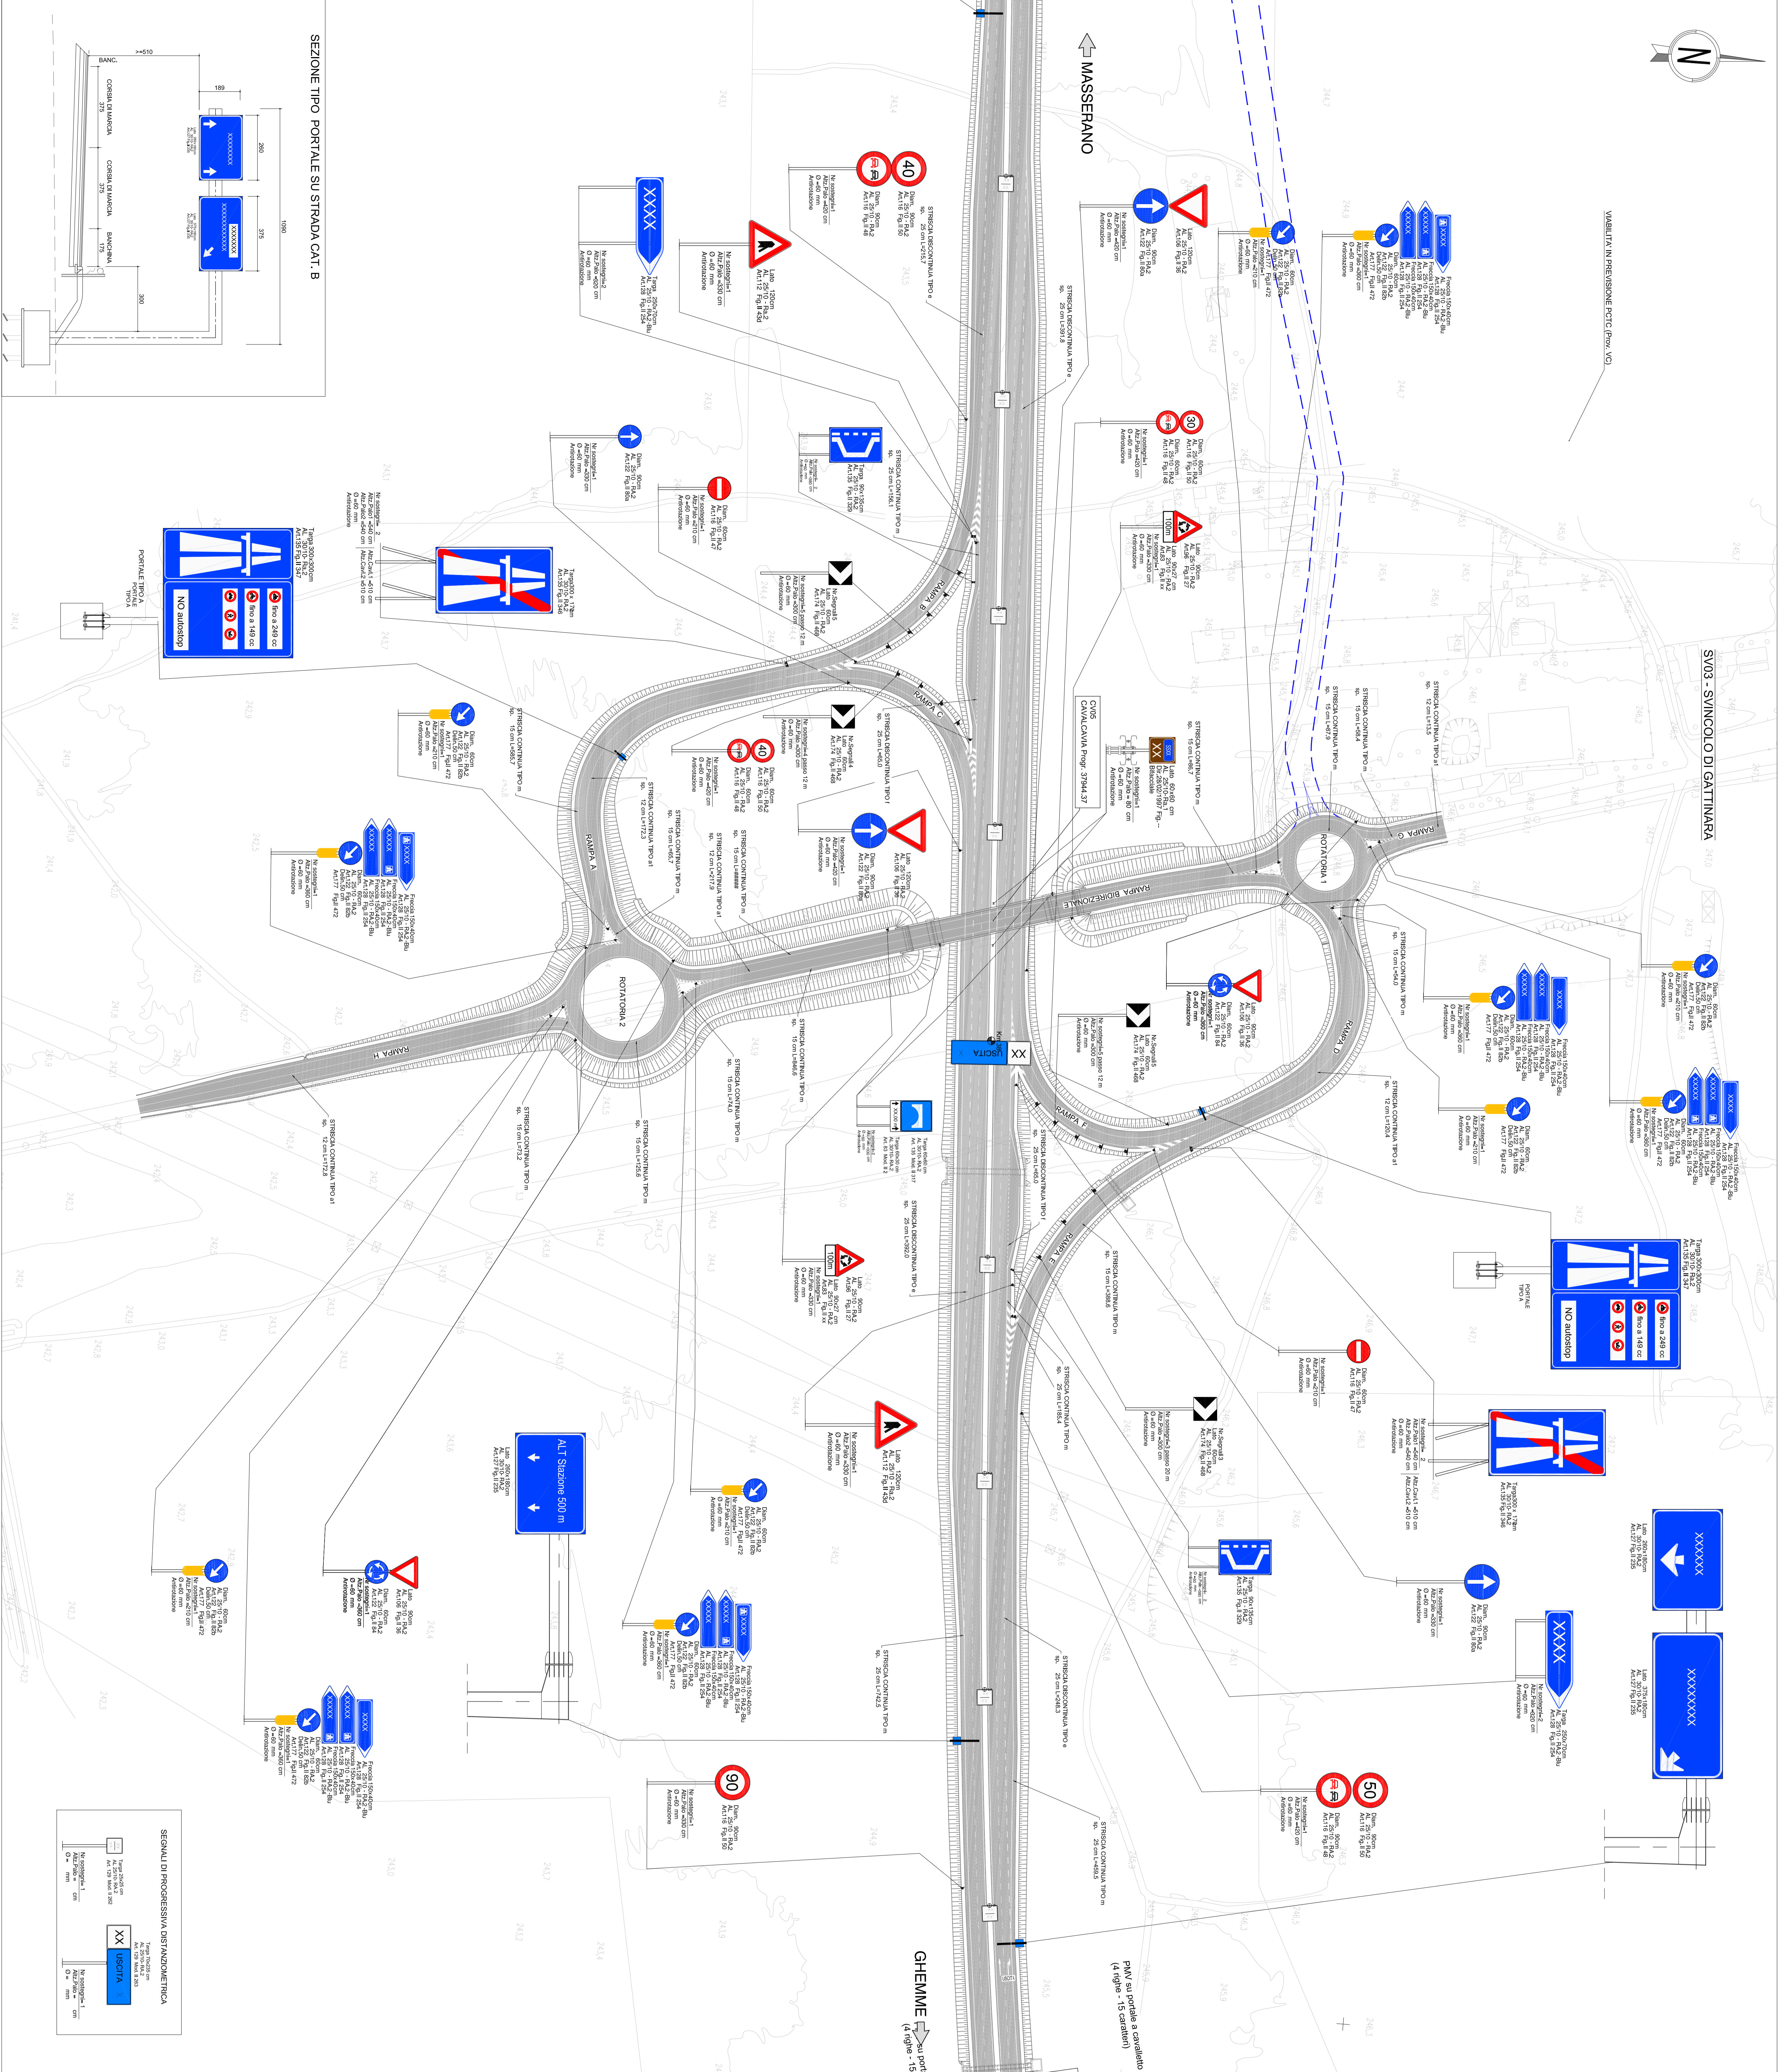

SEZIONE TIPO PORTALE SU STRADA CAT. B

