



QUADRO DI LUNIONE

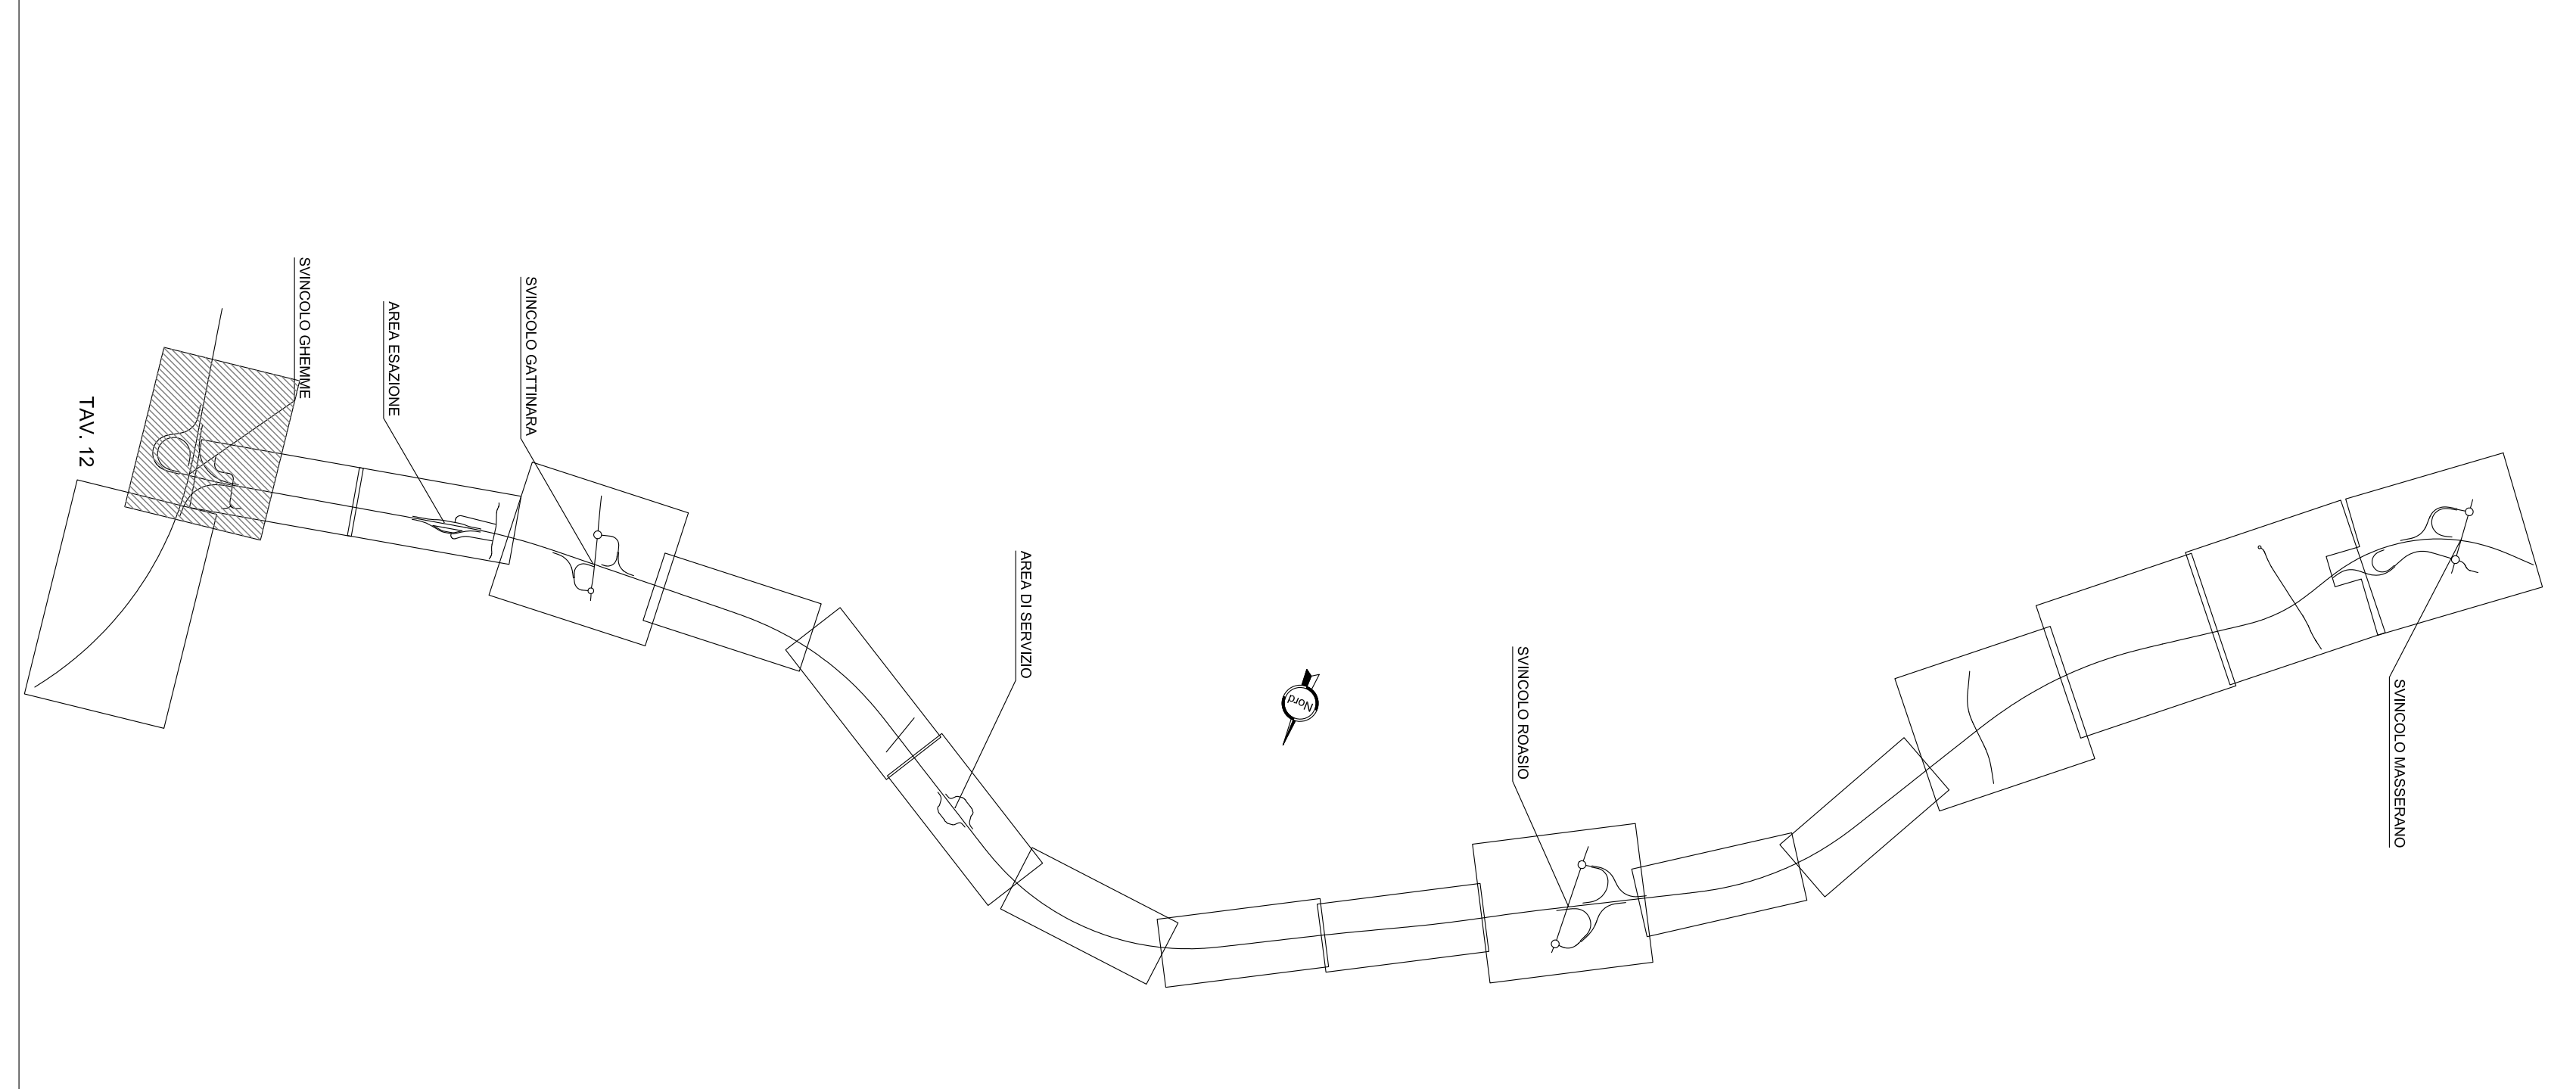

SEZIONE TIPO PORTALE SU STRADA CAT. A

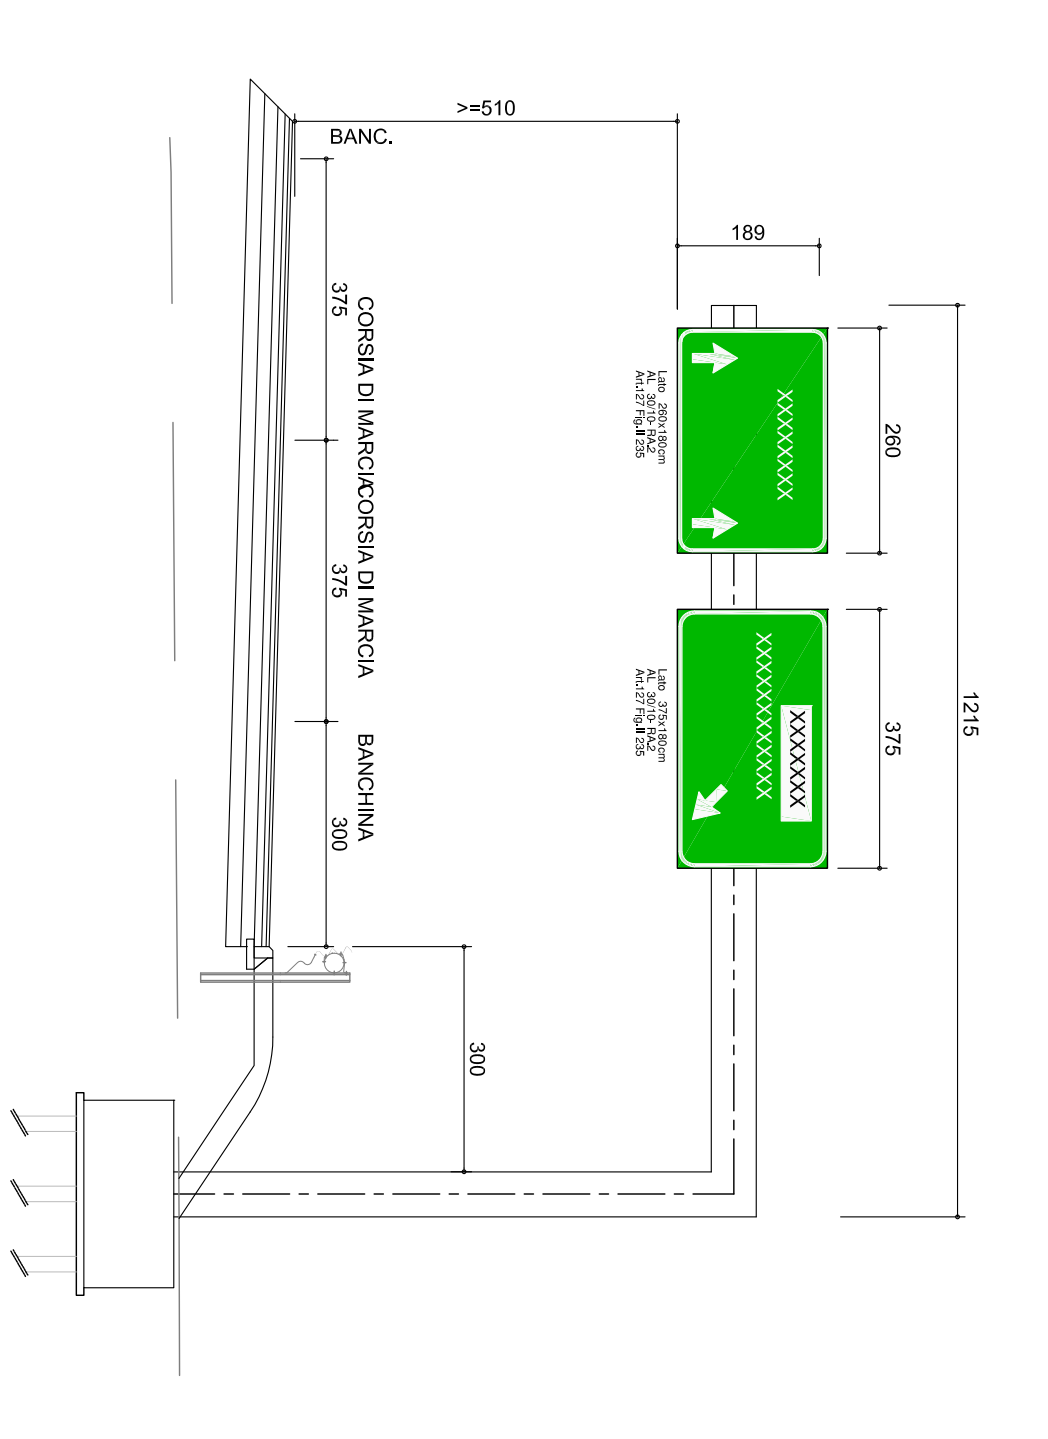

**anas** Direzione Progettazione e Realizzazione Lavori

Collegamento tra l'A4 (Torino-Milano) in località Santhà, Biella, Gattinara e l'A26 (Genova-Voltri-Grovello) in località Ghemme. Lotto 1

**PROGETTO DEFINITIVO**

PROGETTISTA: ANAS - DIREZIONE PROGETTAZIONE E REALIZZAZIONE LAVORI

PROGETTO: Collegamento tra l'A4 (Torino-Milano) in località Santhà, Biella, Gattinara e l'A26 (Genova-Voltri-Grovello) in località Ghemme. Lotto 1





PROGETTO STRADALE  
Asse Principale


REV.	DESCRIZIONE	DATA	REDAZIONE	VERIFICATO	APPROVATO
A	ESBORNE	14/01/2018			
B					
C					
D					
E					

COSE PROGETTO	NAME FILE	REVISIONE	SCALA
DPT007	17/01	A	1:100