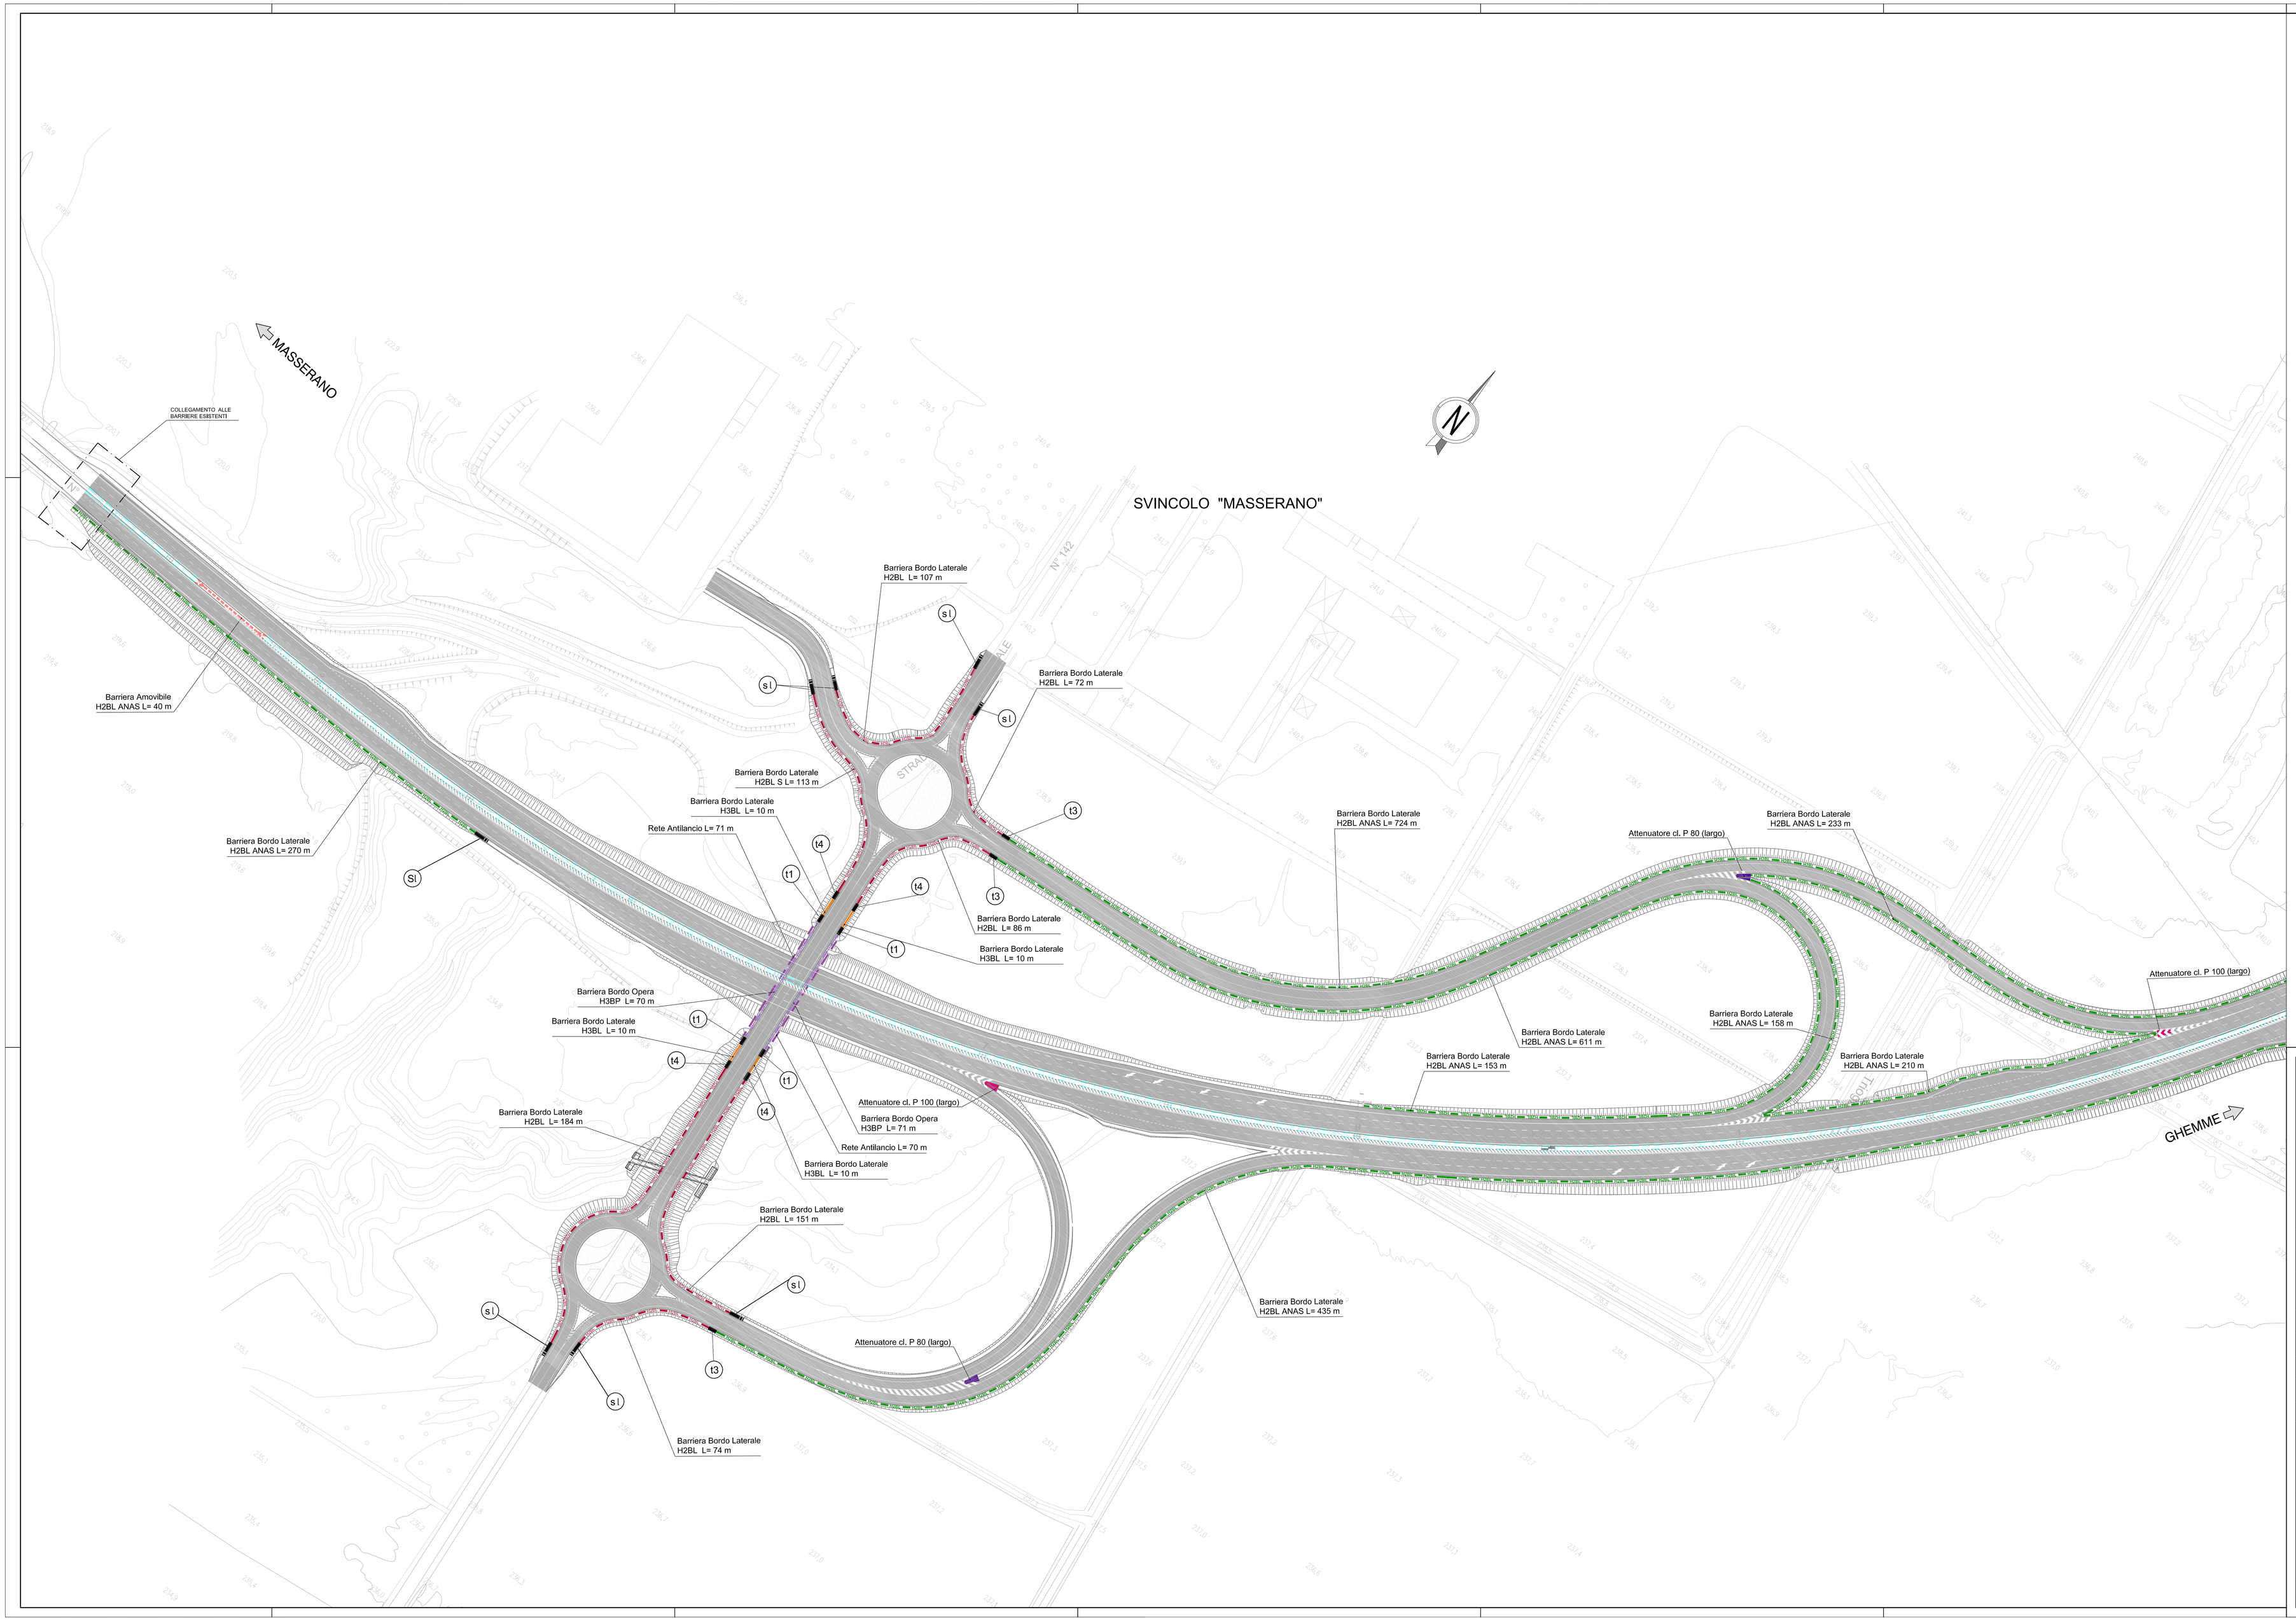

LEGENDA

- RETE ANTILANCIO
- BARRIERA METALLICA CLASSE "H3" BORDO OPERA (Anas)
- BARRIERA METALLICA CLASSE "H2" BORDO LATERALE (Anas)
- BARRIERA METALLICA CLASSE "H3" BORDO LATERALE (Anas) - SPARTITRAFFICO -
- BARRIERA METALLICA CLASSE "H1" BORDO LATERALE
- BARRIERA METALLICA CLASSE "H2" BORDO OPERA
- BARRIERA METALLICA CLASSE "H2" BORDO LATERALE
- BARRIERA METALLICA CLASSE "H3" BORDO OPERA
- BARRIERA METALLICA CLASSE "H3" BORDO LATERALE - SPARTITRAFFICO -
- BARRIERA METALLICA CLASSE "H4" BORDO OPERA (Anas)
- BARRIERA METALLICA CLASSE "H2" AMOVIBILE

T1	Transizione H3BP (Anas)-H3BL (Anas)		Attenuatore d'urto redirettivo classe P 80 (largo)
t1	Transizione H3BP - H3BL		Attenuatore d'urto redirettivo classe P 100 (largo)
T2	Transizione H2BP - H2BL	Sl	Terminale semplice per H2BL (Anas)
T3	Transizione H2BL - H1BL	Sc	Terminale semplice per H3BL (Anas)
t3	Transizione H2BL (Anas)-H2BL	sl	Terminale semplice per H2BL
T4	Transizione H3BL (Anas)-H2BL (Anas)	sc	Terminale semplice H3BL
t4	Transizione H3BL-H2BL	sl'	Terminale semplice H1BL
T5	Transizione H4BP (Anas)-H3BL (Anas)	sp	Terminale semplice H2BP

KEY-MAP

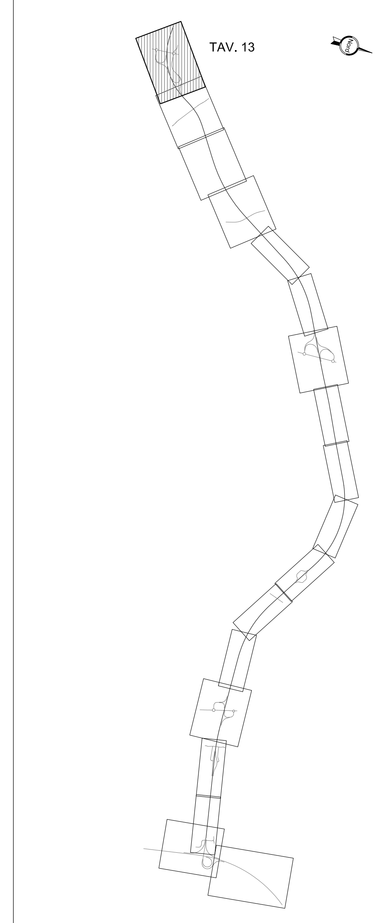

anas — Direzione Progettazione e Realizzazione Lavori

Collegamento tra l'A4 (Torino–Milano) in località Santhià, Biella, Gattinara e l'A26 (Genova Voltri–Gravellona) in località Ghemme. Lotto 1

PROGETTO DEFINITIVO — COD.

PROGETTAZIONE: ANAS - DIREZIONE PROGETTAZIONE E REALIZZAZIONE LAVORI

I PROGETTISTI:
ing. Vincenzo Marzi
Ordine ing. di Bari n.3594
ing. Achille Devitofranceschi
Ordine ing. di Roma n.19118

IL GEOLOGO:
geol. Serena Mojetta
Ordine Geol. del Lazio n.928

RESPONSABILE DEL SIA
arch. Giovanni Magarò
Ordine Arch. di Roma n.16183

IL COORDINATORE PER LA SICUREZZA IN FASE DI PROGETTAZIONE
geom. Fabio Quondam

VISTO: IL RESPONSABILE DEL PROCEDIMENTO :
ing. Nicola Canepa

PROTOCOLLO — DATA

PROGETTO STRADALE
Asse Principale
Planimetria delle barriere di sicurezza – Tav. 1 di 13

CODICE PROGETTO (PROGETTO / LIV. PROG. / N. PROG.)	NOME FILE	REVISIONE	SCALA:
DPT007 D 1701	T00SI00TRAPN14A.dwg CODICE ELAB.: T00SI00TRA01A	A	1:500

REV.	DESCRIZIONE	DATA	REDATTO	VERIFICATO	APPROVATO
C					
B					
A	EMISSIONE	Maggio 2018			