
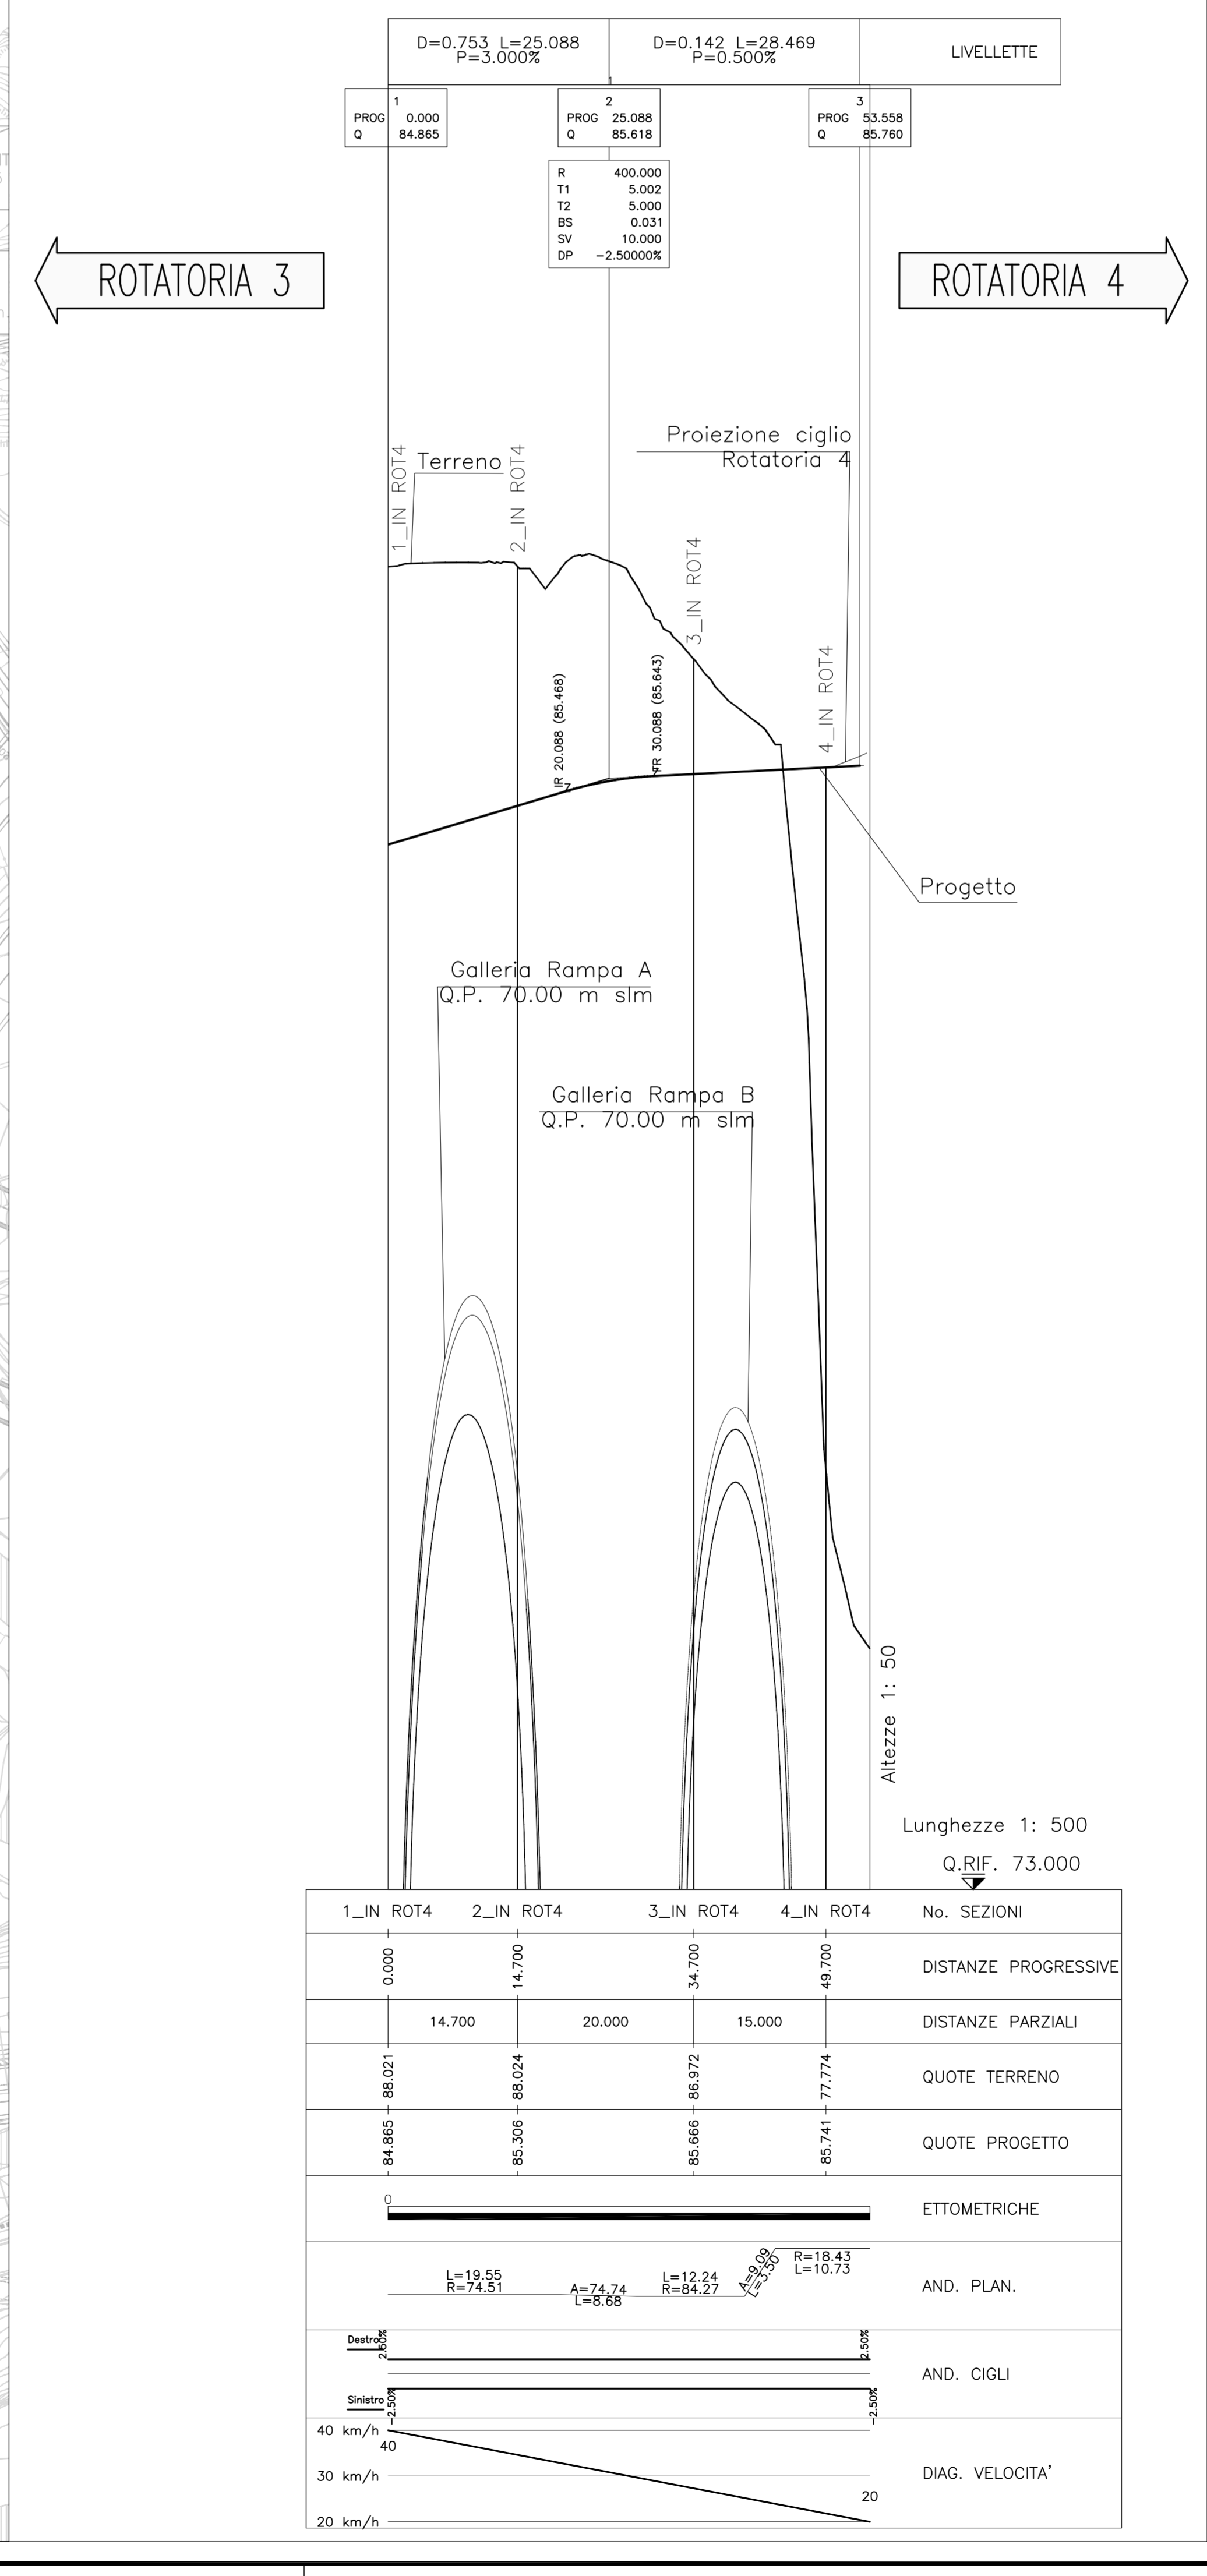


NOTE GENERALI

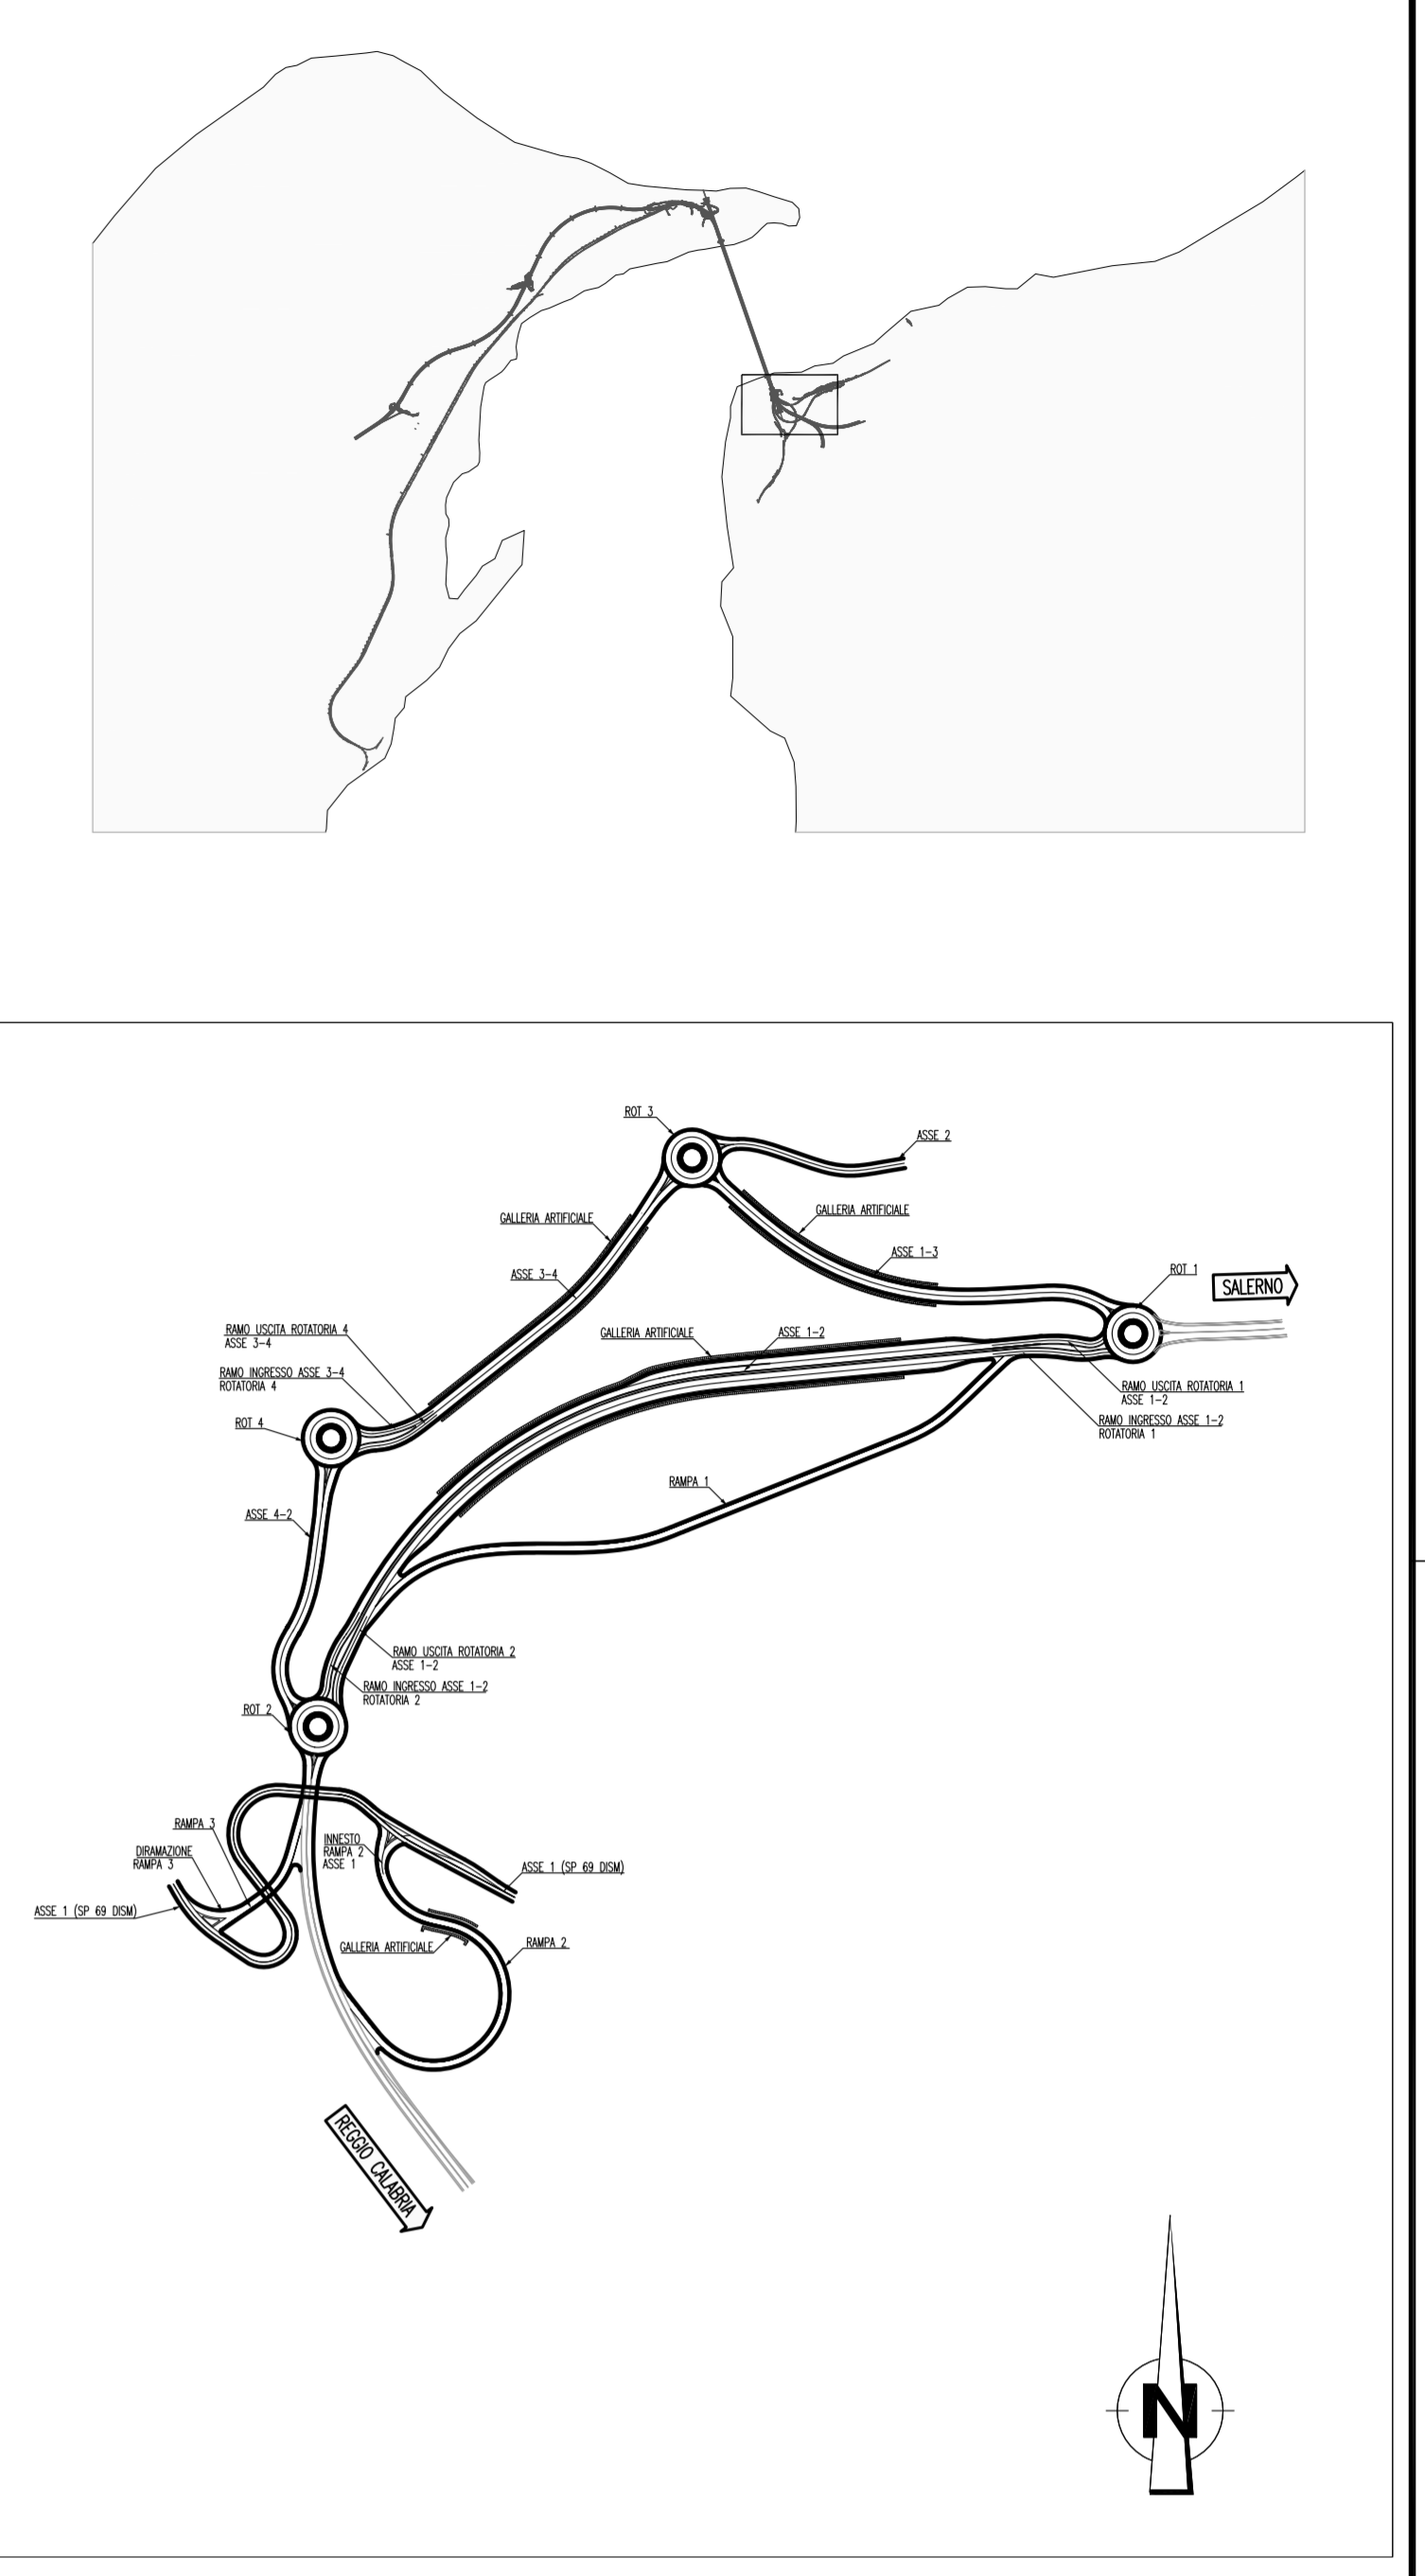

Stretto di Messina
Concessionario per la progettazione, redazione e gestione del collegamento stabile tra la Sicilia e il Continente
 Organismo di diritto pubblico
 Legge n° 1106 del 12 dicembre 1971, modificata dal D.Lgs. n° 114 del 24 aprile 2003

PONTE SULLO STRETTO DI MESSINA
PROGETTO DEFINITIVO

EUROLINK S.C.p.A.
IMPREGILO S.p.A. (Mandatante)
 SOCIETA' ITALIANA PER CONDOTTE D'ACQUA S.p.A. (Mandatante)
 COOPERATIVA MURATORI E CEMENTISTI - C.M.C. di Ravenna Soc. Coop. a.r.l. (Mandatante)
 SACOR S.A.S. (Mandatante)
 ISHKAWAJMA - HARIMA HEAVY INDUSTRIES CO. LTD. (Mandatante)
 A.C.I. S.C.P.A. - CONSORZIO STABILE (Mandatante)

IL PROGETTISTA	IL CONTRAENTE GENERALE	STRETTO DI MESSINA
<small>Det. Ing. F. Colla Ordine Ingegneri Milano n° 20350</small>	<small>Project Manager (Ing. P.P. Marcheselli)</small>	<small>Direttore Generale e Rip. Volontario (Ing. G. Fommenghi)</small>
<small>Det. Ing. E. Paganò Ordine Ingegneri Milano n° 15438</small>		<small>Amministratore Delegato (Dott. P. Ciucci)</small>

COLLEGAMENTI VERSANTE CALABRIA
 CENTRO DIREZIONALE
 OPERE CIVILI EDILI **CD0279_F0**

VIABILITA' ACCESSO-RAMO DI INGRESSO ALLA ROT. 4 DALL'ASSE 3-4
 PLANIMETRIA DI PROGETTO E PROFILO LONGITUDINALE

REV.	DATA	DESCRIZIONE	REDATTO	VERIFICATO	APPROVATO
10	20/05/2011	EMISSIONE FINALE	B.LIO GIUDICE F. BERTONI	F. COLLA	