




SV01 - ROTATORIA 1

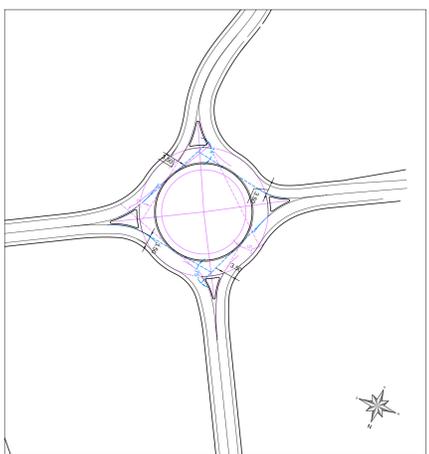


VERIFICA DI VISIBILITÀ

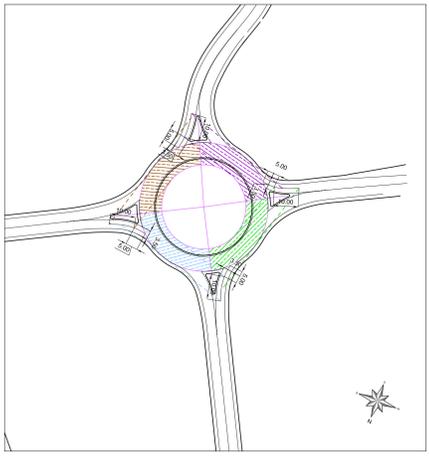

SV03 - ROTATORIA 1

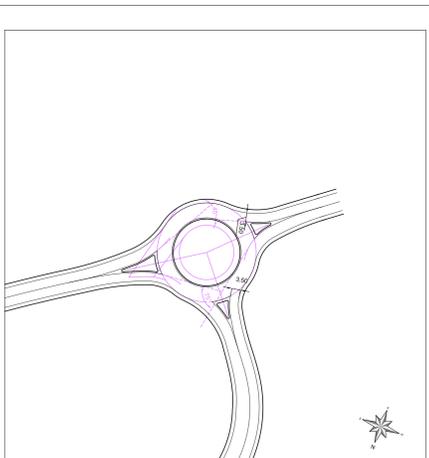


VERIFICA ANGOLO BETA

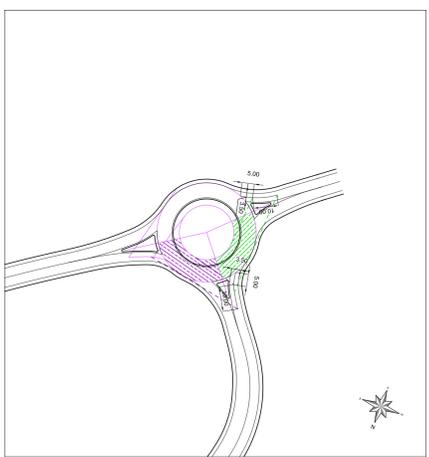


VERIFICA DI VISIBILITÀ

SV01 - ROTATORIA 2

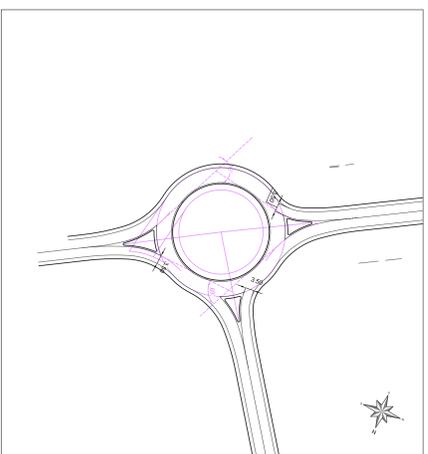


VERIFICA ANGOLO BETA

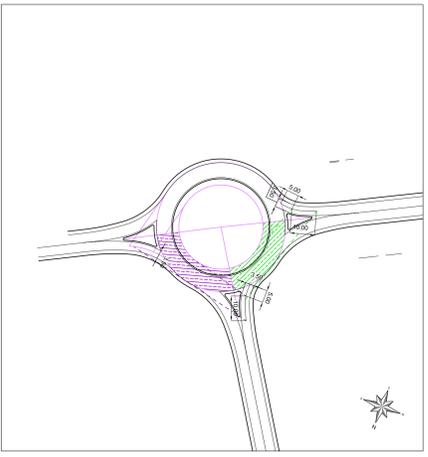


VERIFICA DI VISIBILITÀ

SV03 - ROTATORIA 2

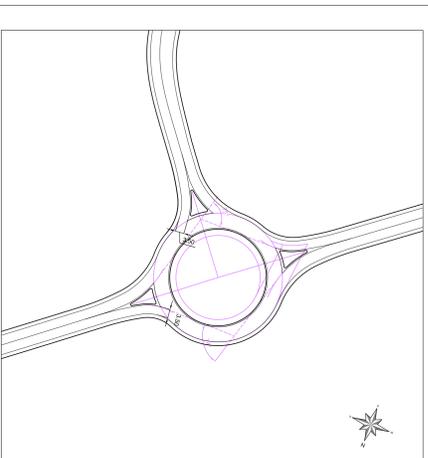


VERIFICA ANGOLO BETA

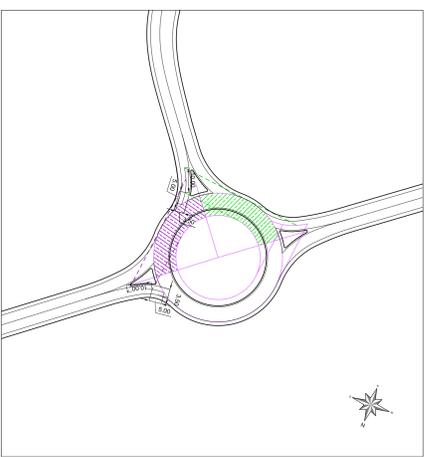


VERIFICA DI VISIBILITÀ

SV02 - ROTATORIA 1

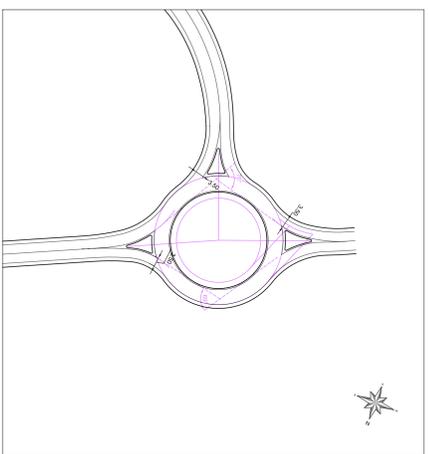


VERIFICA ANGOLO BETA

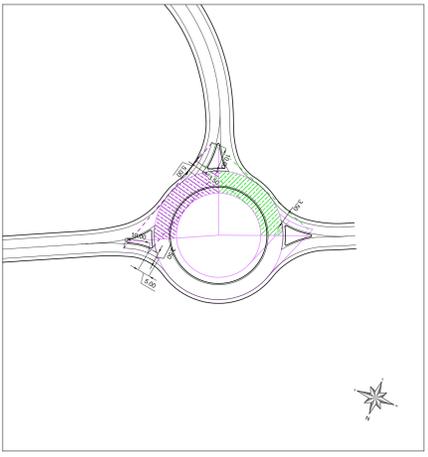


VERIFICA DI VISIBILITÀ

IN01 - ROTATORIA

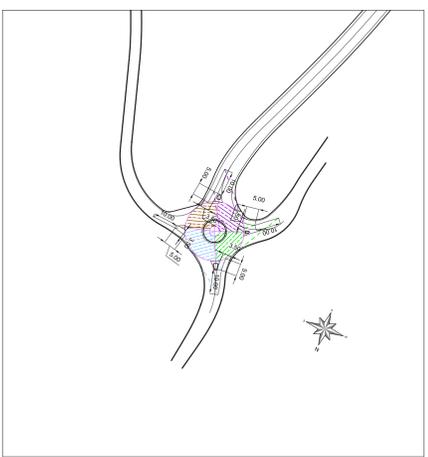


VERIFICA DI VISIBILITÀ

SV02 - ROTATORIA 2

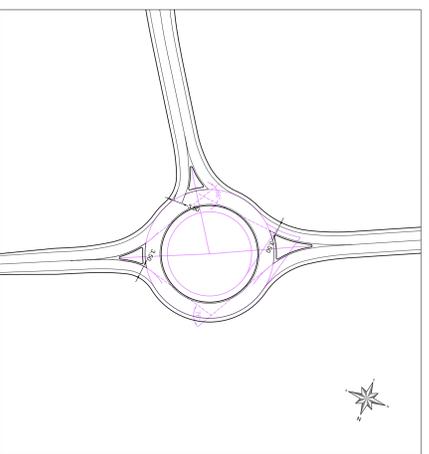

VERIFICA ANGOLO BETA

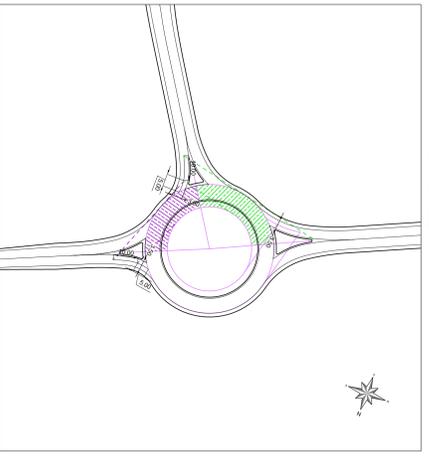

VERIFICA DI VISIBILITÀ

**anas**  
*Direzione Progettazione e Realizzazione Lavori*

Collegamento tra l'A4 (Torino-Milano) in località  
 Sorthù, Biella, Gattinara e l'A26 (Genova-Voltri-Grovello)  
 in località Ghemme. Lotto 1

**PROGETTO DEFINITIVO**

PROGETTAZIONE: **ANAS - DIREZIONE PROGETTAZIONE E REALIZZAZIONE LAVORI**

PROGETTISTI:	Ing. Roberto Moro	Ing. Roberto Moro
PROGETTO:	Ing. Andrea D'Amico	Ing. Andrea D'Amico
VERIFICA:	Ing. Andrea D'Amico	Ing. Andrea D'Amico
REVISIONI:	Ing. Andrea D'Amico	Ing. Andrea D'Amico
RESPONSABILE DEL SA:	Ing. Andrea D'Amico	Ing. Andrea D'Amico
IN COORDINAMENTO PER LA SICUREZZA IN FASE DI PROGETTAZIONE:	Ing. Andrea D'Amico	Ing. Andrea D'Amico
NOTE E RESPONSABILITÀ DEL PRODOTTORE:	Ing. Andrea D'Amico	Ing. Andrea D'Amico
PROTOCOLLO:	DATA:	

**PROGETTO STRADALE**  
 Asse principale

Planimetria con verifiche di visibilità delle rotatorie

CODICE PROGETTO	IN ANAS	1.1000	NUMERO	17/01	REVISIONE	SCALE
PROGETTO	COMPLESSIVO	17/01	REVISIONE	A	1/50	
REVISIONE	DATA	17/01	REVISIONE			
REVISIONE	DATA	17/01	REVISIONE			