
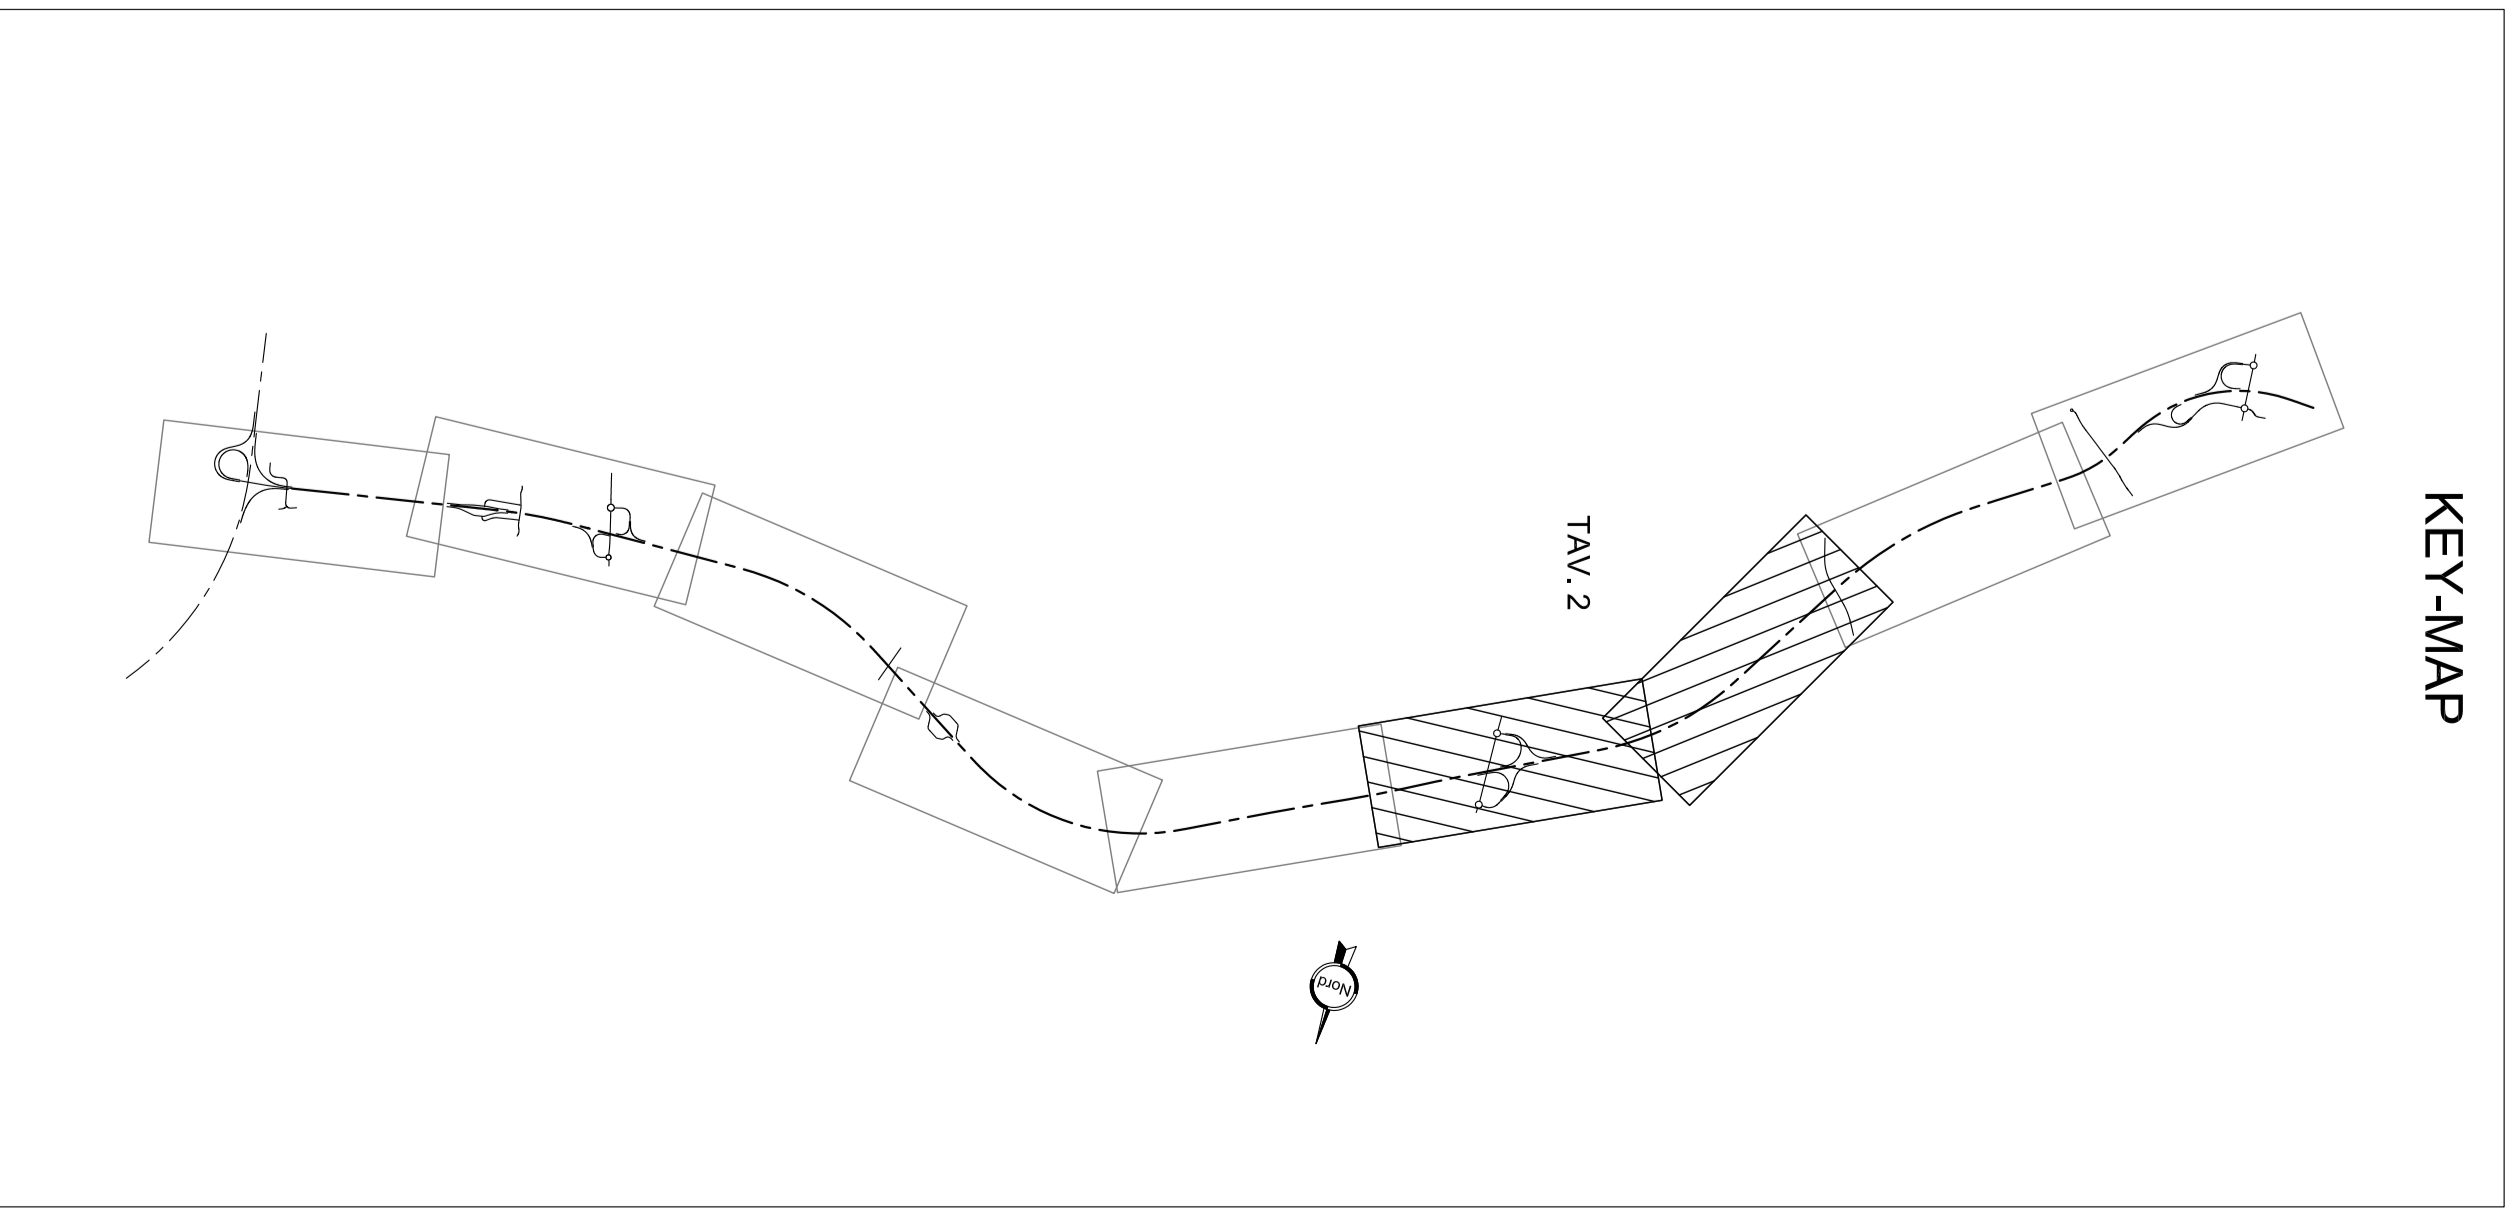


MASSERANO

GHEMME

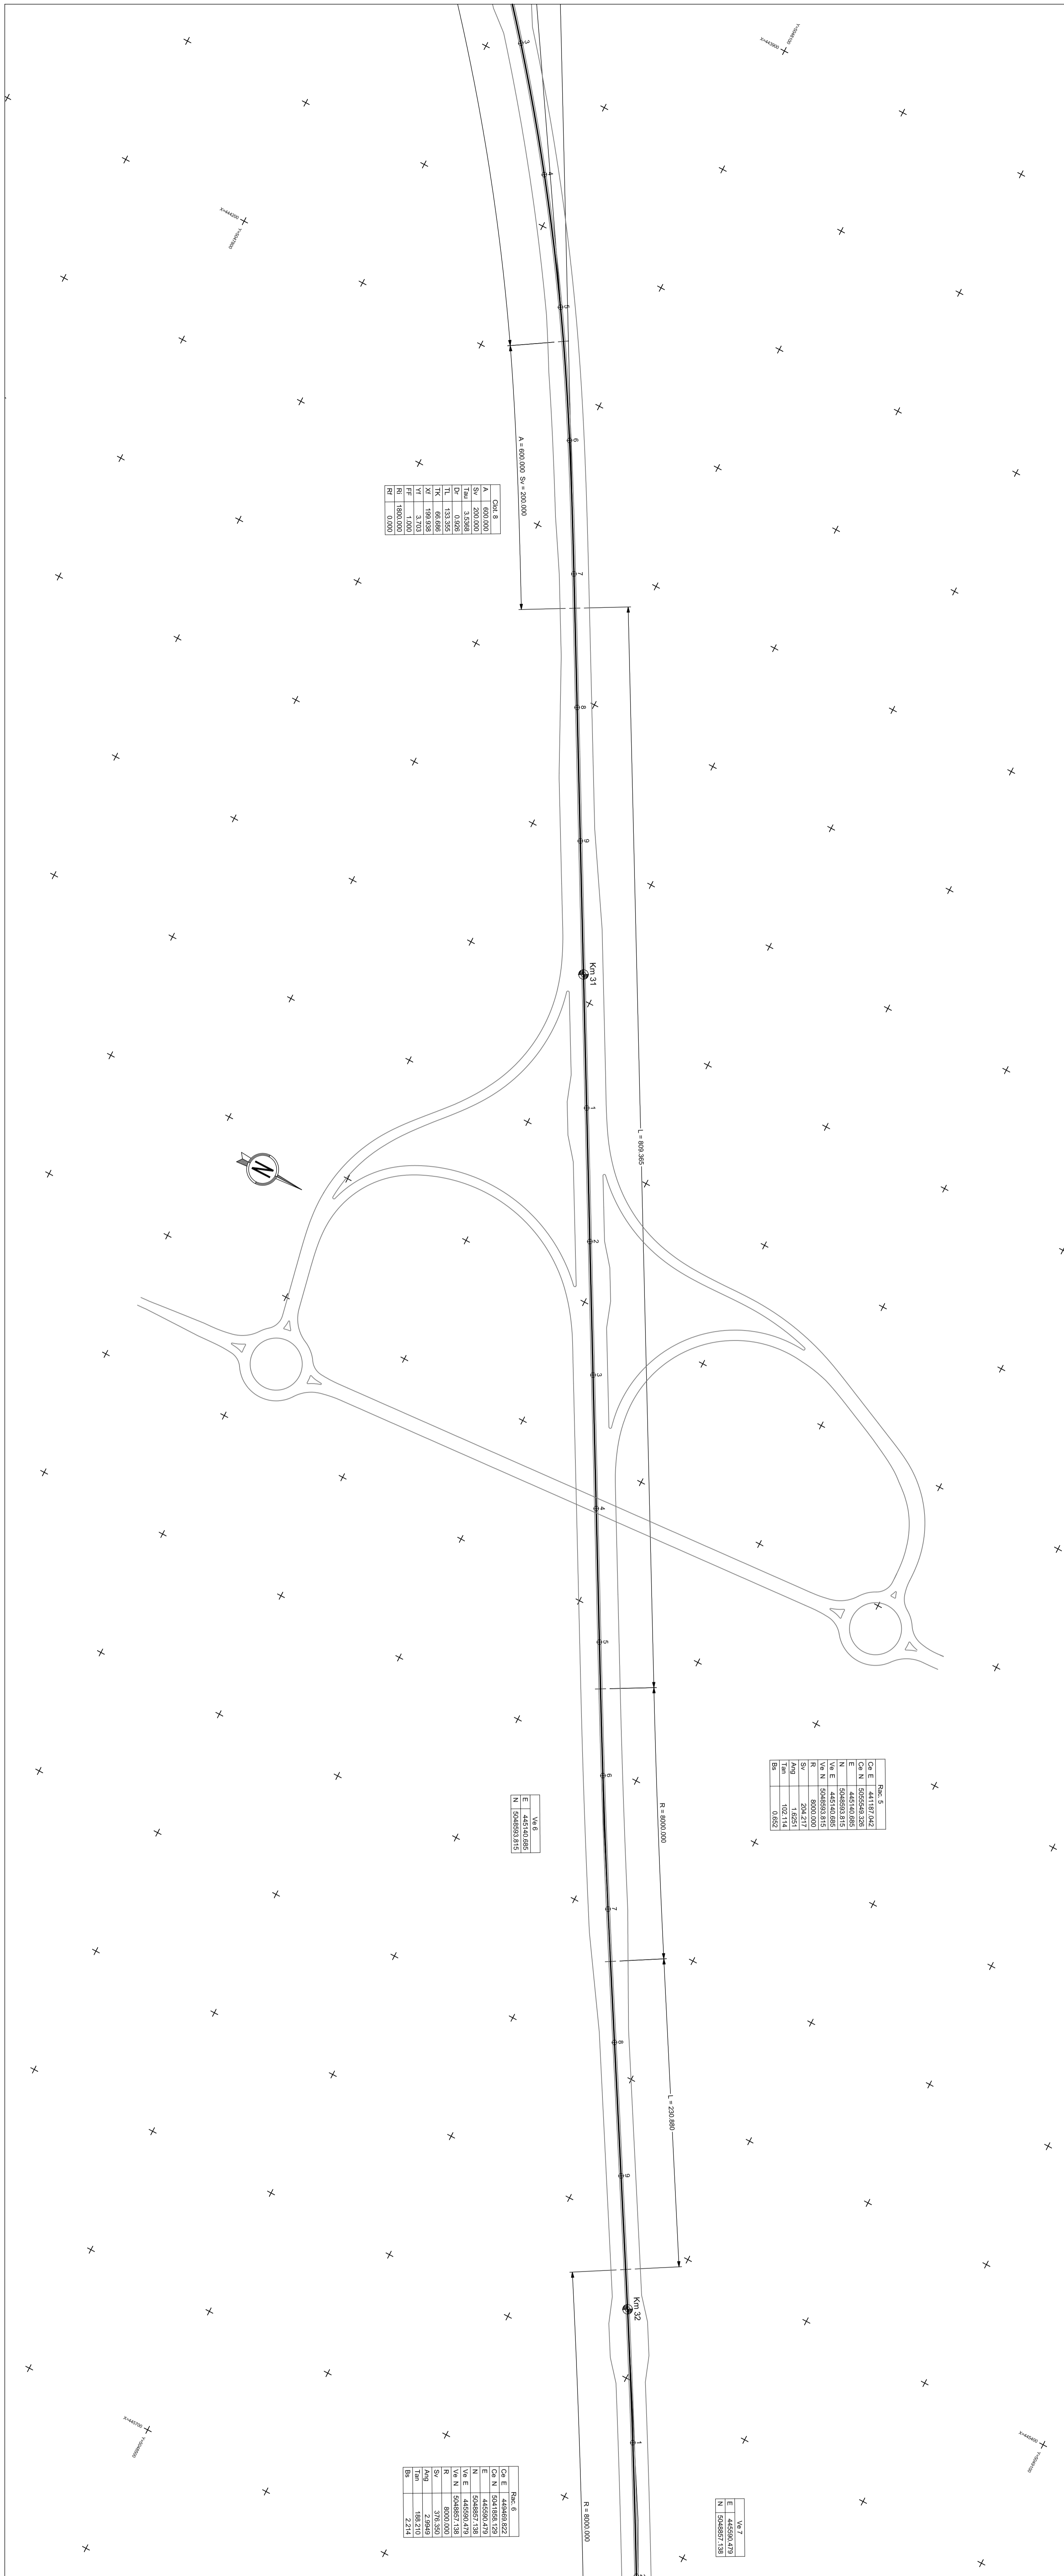

anas Direzione Progettazione e Realizzazione Lavori

Collegamento tra l'A4 (Torino-Milano) in località Santhà, Biella, Gattinara e l'A26 (Genova-Voltri-Grovello) in località Ghemme. Lotto 1

PROGETTO DEFINITIVO

PROGETTISTA: ANAS - DIREZIONE PROGETTAZIONE E REALIZZAZIONE LAVORI

PROGETTO: Collegamento tra l'A4 (Torino-Milano) in località Santhà, Biella, Gattinara e l'A26 (Genova-Voltri-Grovello) in località Ghemme. Lotto 1

PROGETTO STRADALE
Asse Principale

Planimetria di tracciamento - Tav. 2 di 5

REV.	DESCRIZIONE	DATA	REDAITO	VERIFICATO	APPROVATO
A	ESUSIONE				
B					
C					
D					
E					