


SEZIONE TIPO AUTOSTRADA A26 (CAT. A Extraurbana) - STATO ATTUALE

(IN RILEVATO - IN CURVA R=200)


SCALA 1:100

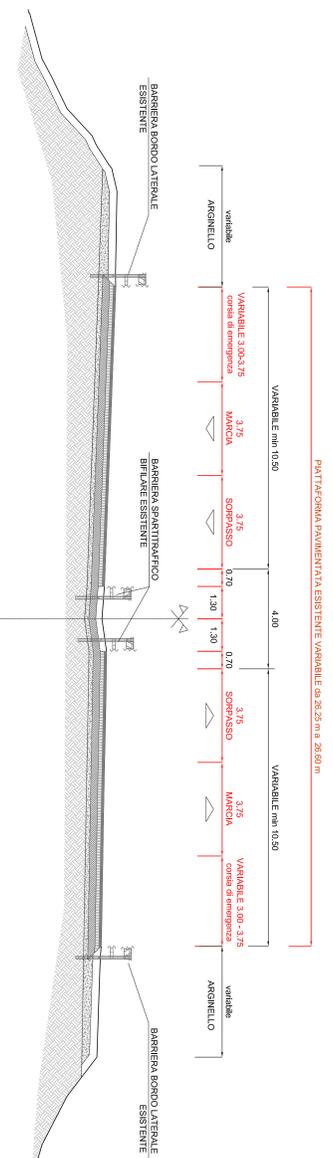

SEZIONE TIPO AUTOSTRADA A26 - TRATTO ESISTENTE COMPATIBILE CON AMPLIAMENTO ALLA 3ª CORSA

(IN RILEVATO - TRATTO ESISTENTE IN CURVA R=200)


SCALA 1:100

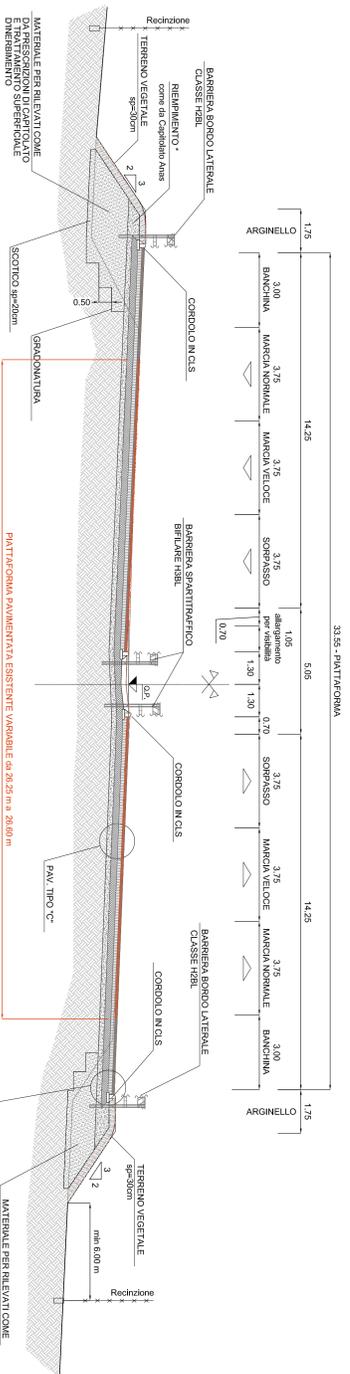

SEZIONE TIPO AUTOSTRADA A26 - INTERVENTO DI PROGETTO (COMPATIBILE CON AMPLIAMENTO ALLA 3ª CORSA)

(IN RILEVATO - IN CURVA - IN CORRISPONDENZA DELLO SINCOLO)


SCALA 1:100

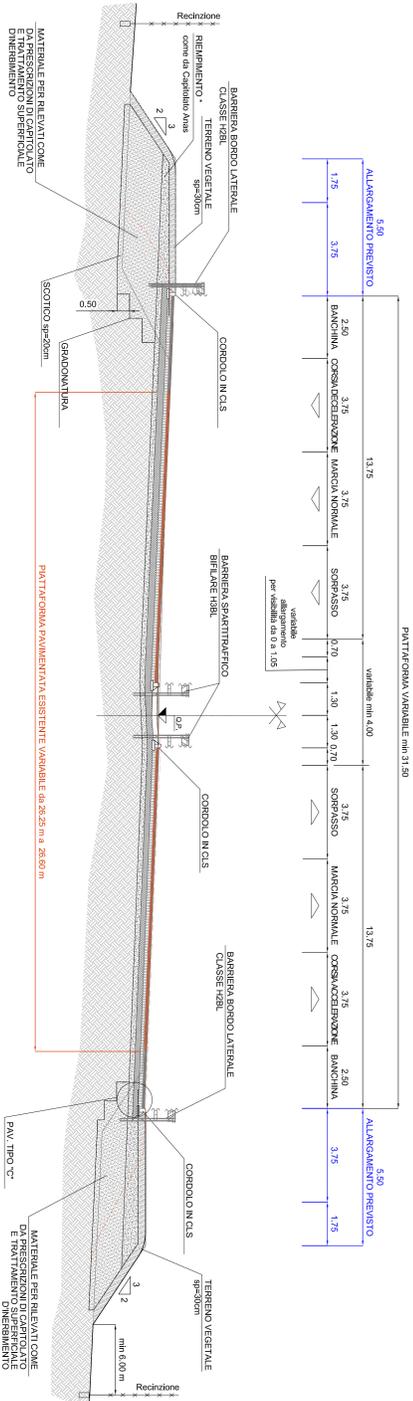

SEZIONE TIPO AUTOSTRADA A26 - FUTURA CONFIGURAZIONE A 3 CORSE PER SENSO DI MARCIA


(IN RILEVATO - IN CURVA - IN CORRISPONDENZA DELLO SINCOLO)

SCALA 1:100

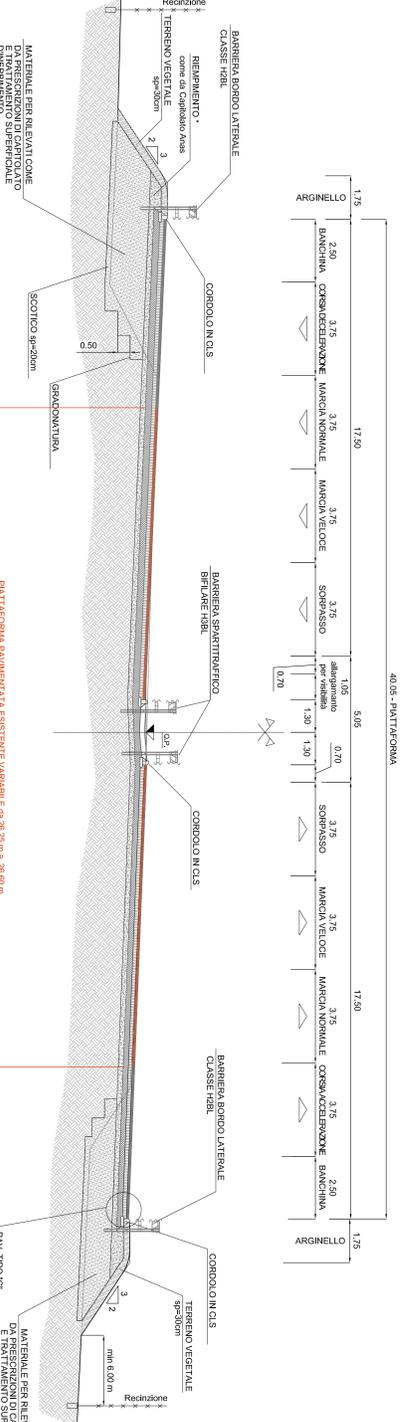

DETTAGLIO MARGINE IN RILEVATO PAV. TIPO "C"

SCALA 1:20

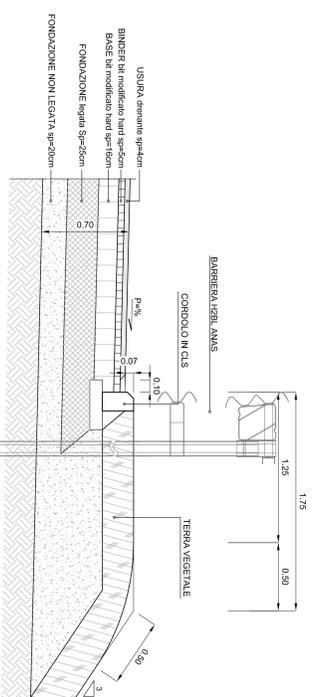

DETTAGLIO AMMORSAMENTO CON RILEVATO ESISTENTE

SCALA 1:20

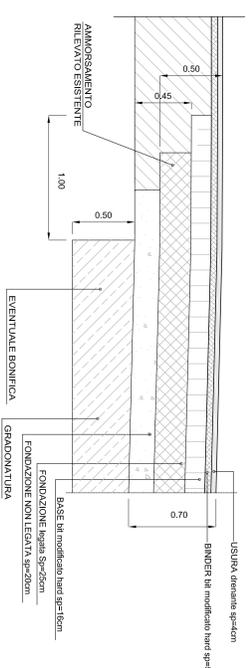


TABELLA SPessori BONIFICA

PROGRESSIVA	PROGRESSIVA	SCANTO	BONIFICA	INTERVENTO

anas
 Direzione Progettazione e Realizzazione Lavori

Collegamento tra l'A4 (Torino-Milano) in località Santhia, Biella, Gattinara e l'A26 (Genova Voltri-Grovello) in località Ghemme, Lotto 1

PROGETTO DEFINITIVO

PROGETTAZIONE: ANAS - DIREZIONE PROGETTAZIONE E REALIZZAZIONE LAVORI

PROGETTO STRADALE
 Asse principale
 Sezioni tipo e particolari costruttivi - Tav. 4 di 4

REV.	DESCRIZIONE	DATA	REALIZATO	VERIFICATO	APPROVATO
A	EMISSIONE	17/01			
B	REVISIONE				
C	REVISIONE				

