


SV01 - SVINCOLO DI MASSERANO

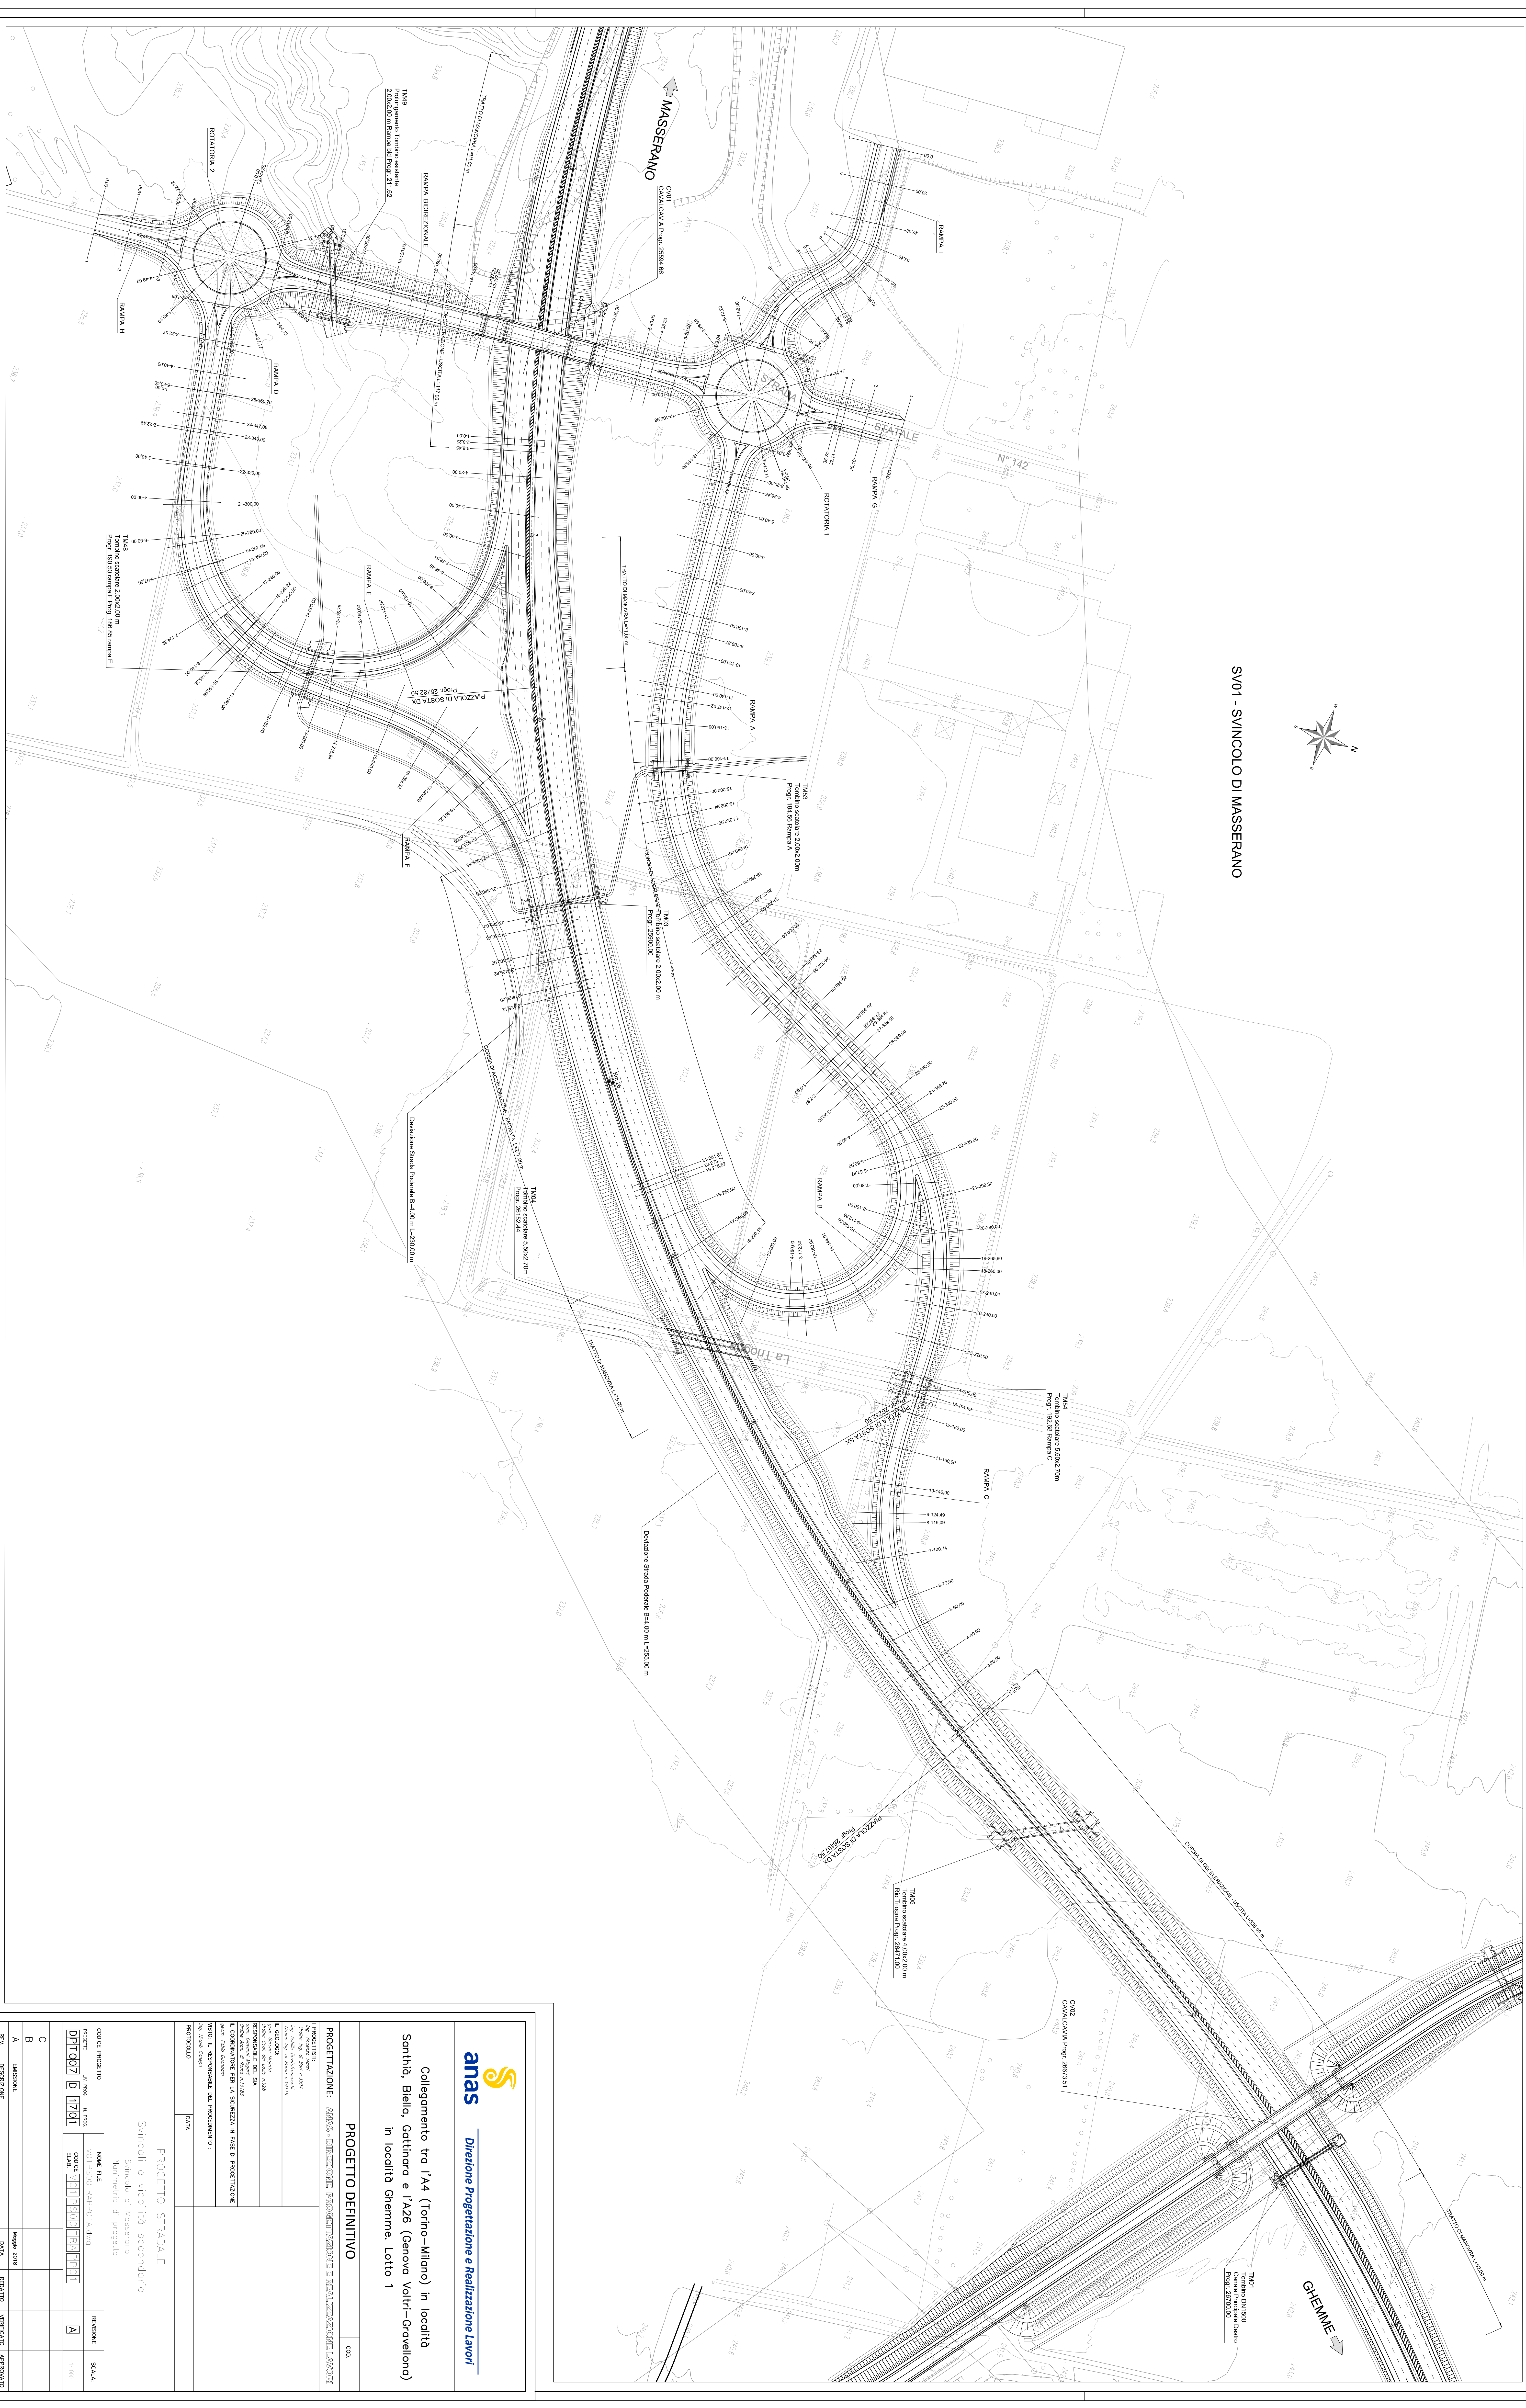

**anas**  
*Direzione Progettazione e Realizzazione Lavori*

Collegamento tra l'A4 (Torino-Milano) in località  
località Gherme, Lotto 1

**PROGETTO DEFINITIVO**

PROGETTAZIONE: ANAS - DIREZIONE PROGETTAZIONE E REALIZZAZIONE LAVORI


--	---	--	----------------------

PROGETTO STRADALE		REVISIONE	
Svincoli e visibilità secondarie		SCALA	
Pianimetria di progetto		A	
CODICE PROGETTO	NOE	DATA	REVISIONE
DP1007	17/01		A
DESCRIZIONE		DATA	