


SVINCOLO "GATTINARA"

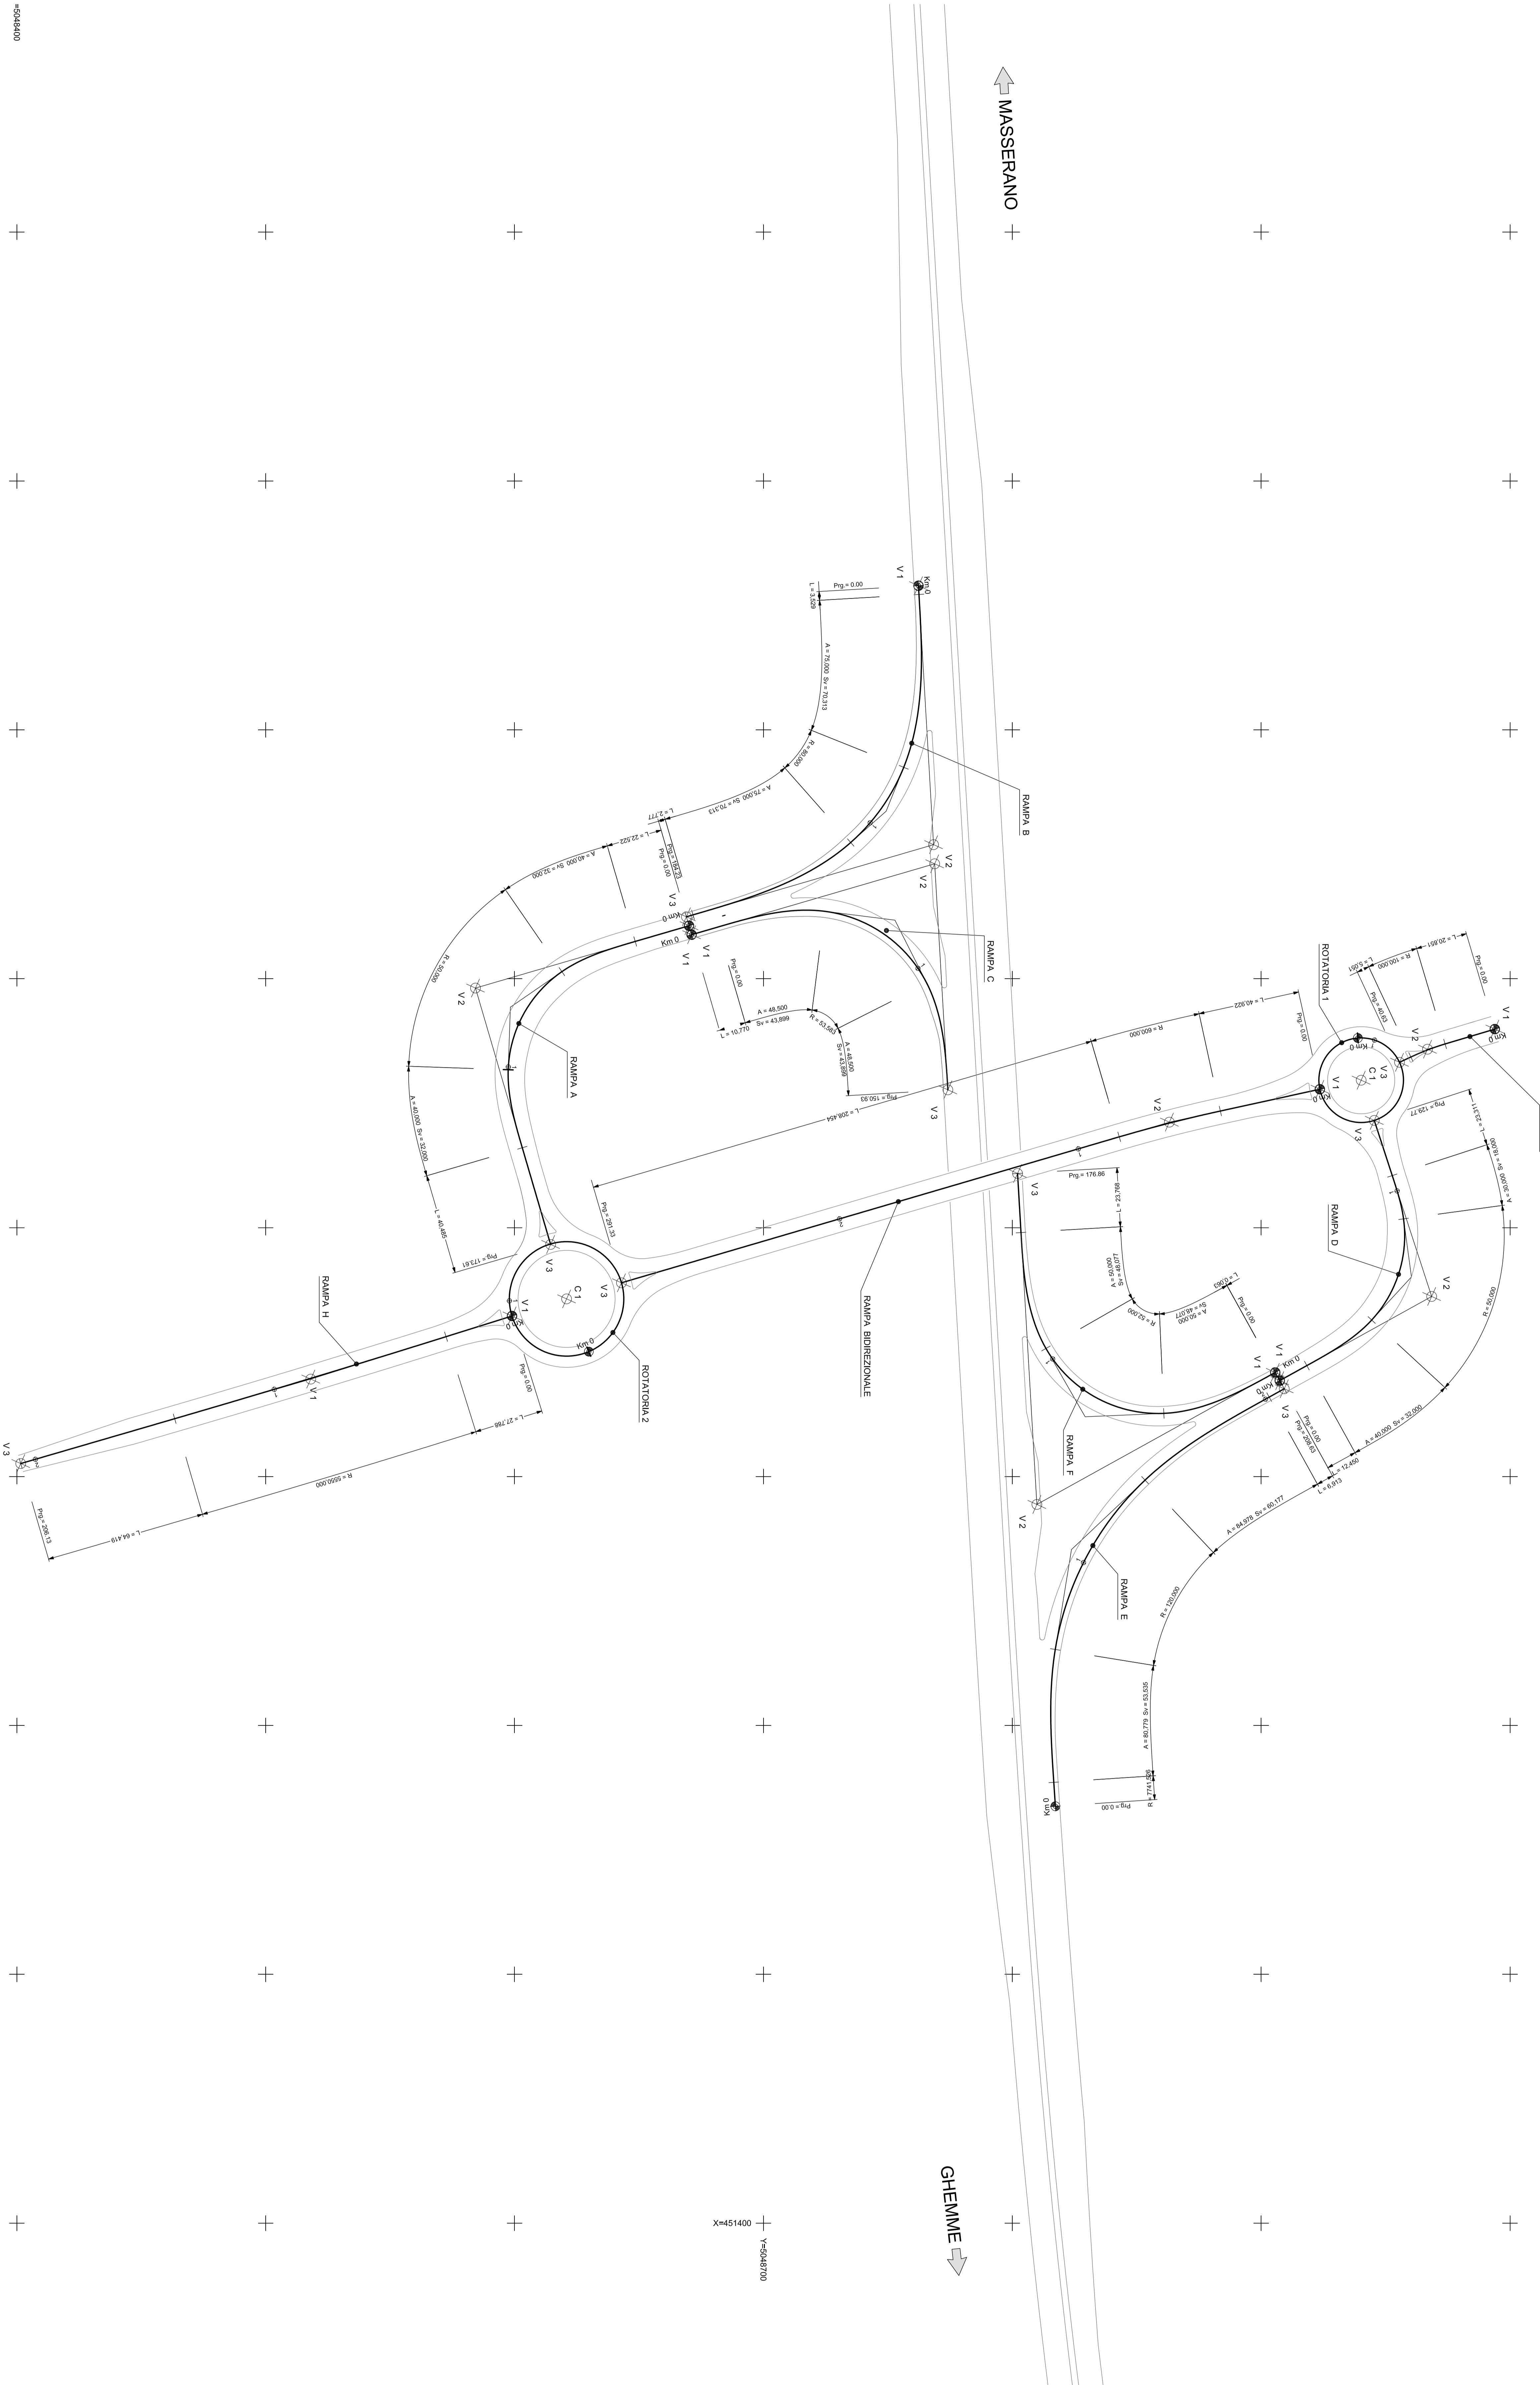

SV03 - RAMPA A






















Direzione Progettazione e Realizzazione Lavori

Collegamento tra l'A4 (Torino-Milano) in località Sonthà, Bialla, Gattinara e l'A26 (Genova Voltri-Gravello) in località Cheme. Lotto 1

PROGETTO DEFINITIVO

PROGETTAZIONE: ANAS - DIREZIONE PROGETTAZIONE E REALIZZAZIONE LAVORI

PROGETTISTI:

Ing. Roberto Mura	Ing. Luca Sestini

RESPONSABILE DEL SA:

ING. COORDINATORE PER LA SICUREZZA IN FASE DI PROGETTAZIONE:

NOTE E RESPONSABILITÀ DEI PROCCEDIMENTI:

PROTOCOLLO:

DATA	
------	--

PROGETTO STRADALE
Svincoli e viabilità secondarie
Pianimetria di tracciamento

