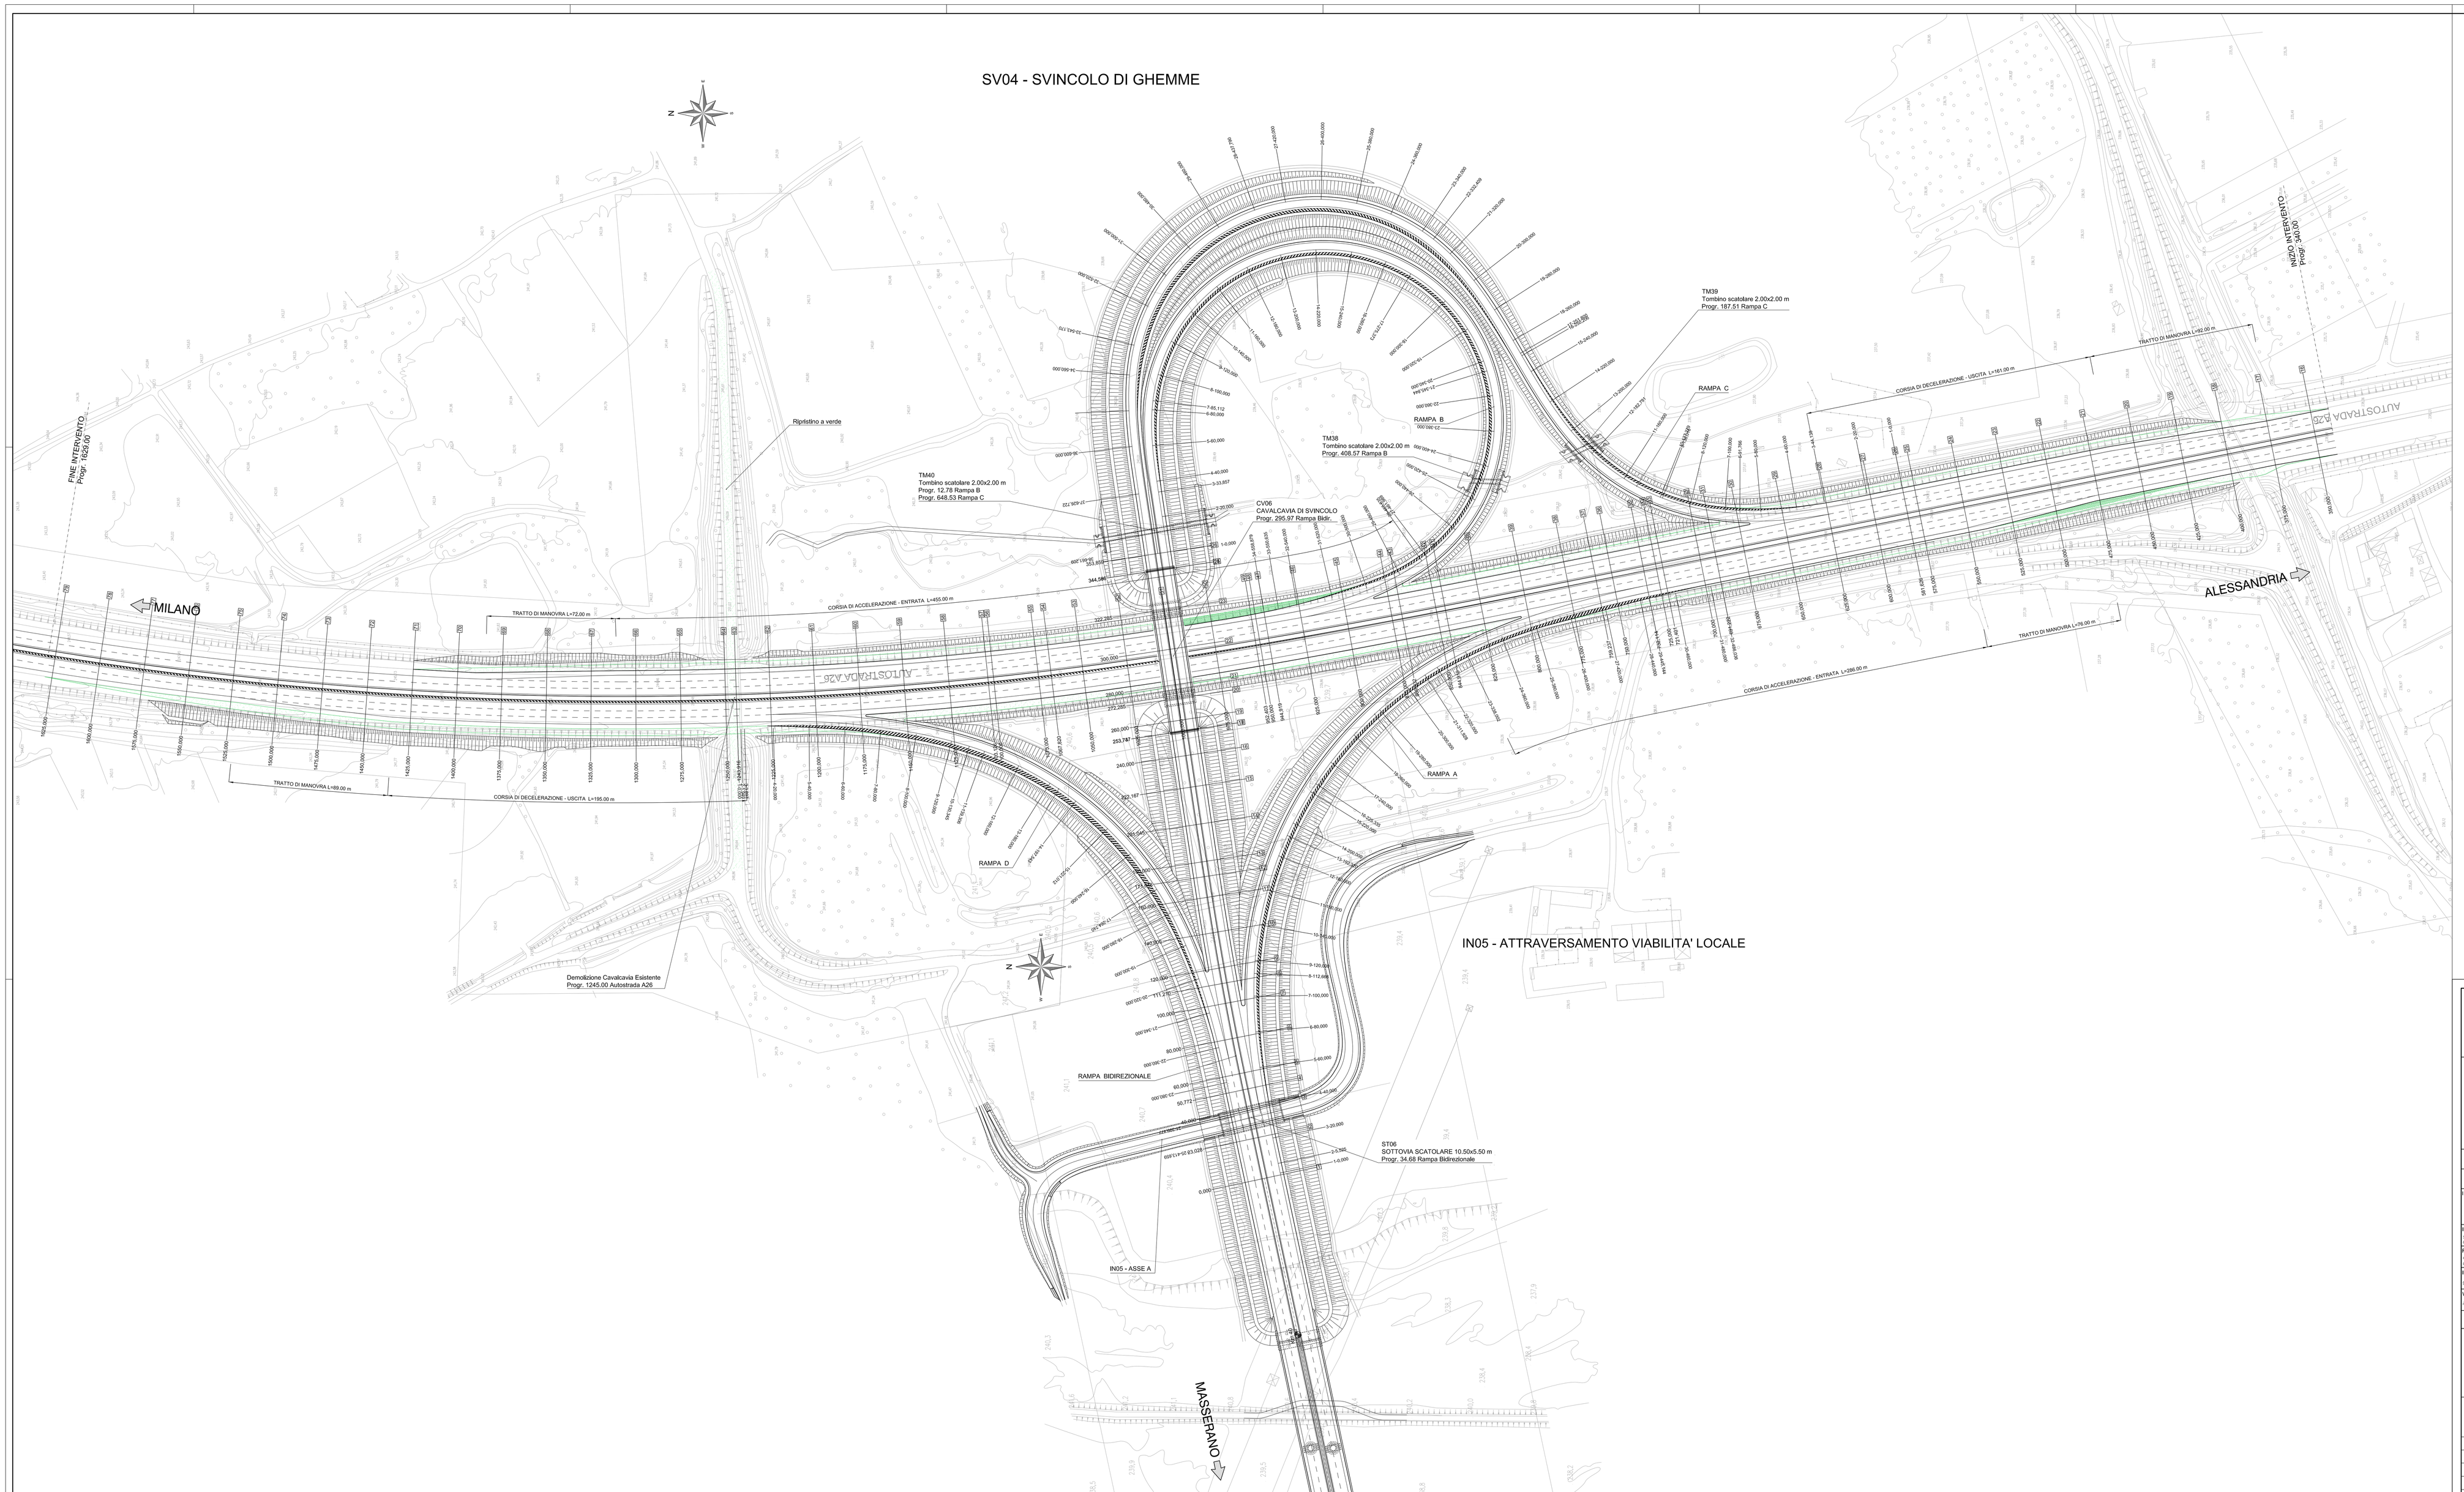

anas — Direzione Progettazione e Realizzazione Lavori

Collegamento tra l'A4 (Torino–Milano) in località Santhià, Biella, Gattinara e l'A26 (Genova Voltri–Gravellona) in località Ghemme. Lotto 1

PROGETTO DEFINITIVO | COD.

PROGETTAZIONE: ANAS - DIREZIONE PROGETTAZIONE E REALIZZAZIONE LAVORI

I PROGETTISTI:
Ing. Vincenzo Marzi
Dottor Ing. al Bari n.3534
Ing. Achille Devitofranceschi
Dottor Ing. al Roma n.15118

IL GEOLOGO:
Dottor Geol. Mauro Migliore
Geol. Iscr. del Lazio n.928

RESPONSABILE DEL SIA:
Arch. Giovanni Magara
Dottor Arch. al Roma n.16182

IL COORDINATORE PER LA SICUREZZA IN FASE DI PROGETTAZIONE:
geom. Fabio Quondam

VISTO: IL RESPONSABILE DEL PROCEDIMENTO :
Ing. Nicolò Carapezza

PROTOCOLLO	DATA

PROGETTO STRADALE

Svincoli e viabilità secondarie

Svincolo di Ghemme

Planimetria di progetto

CODICE PROGETTO			NOME FILE	REVISIONE	SCALA:
PROGETTO	LIV. PROG.	N. PROG.	V04PSOOTRAPP01A.dwg		
DPT007	D	17001	CODICE ELAB.	A	1:1000

REV.	DESCRIZIONE	DATA	REDATTO	VERIFICATO	APPROVATO
C					
B					
A	EMISSIONE	Maggio 2018			