


SVINCOLO "GHEMME"

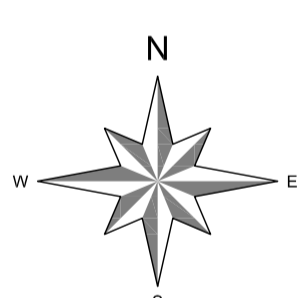


SV04 - RAMPA BIREZIONALE	



MILANO

ALESSANDRIA

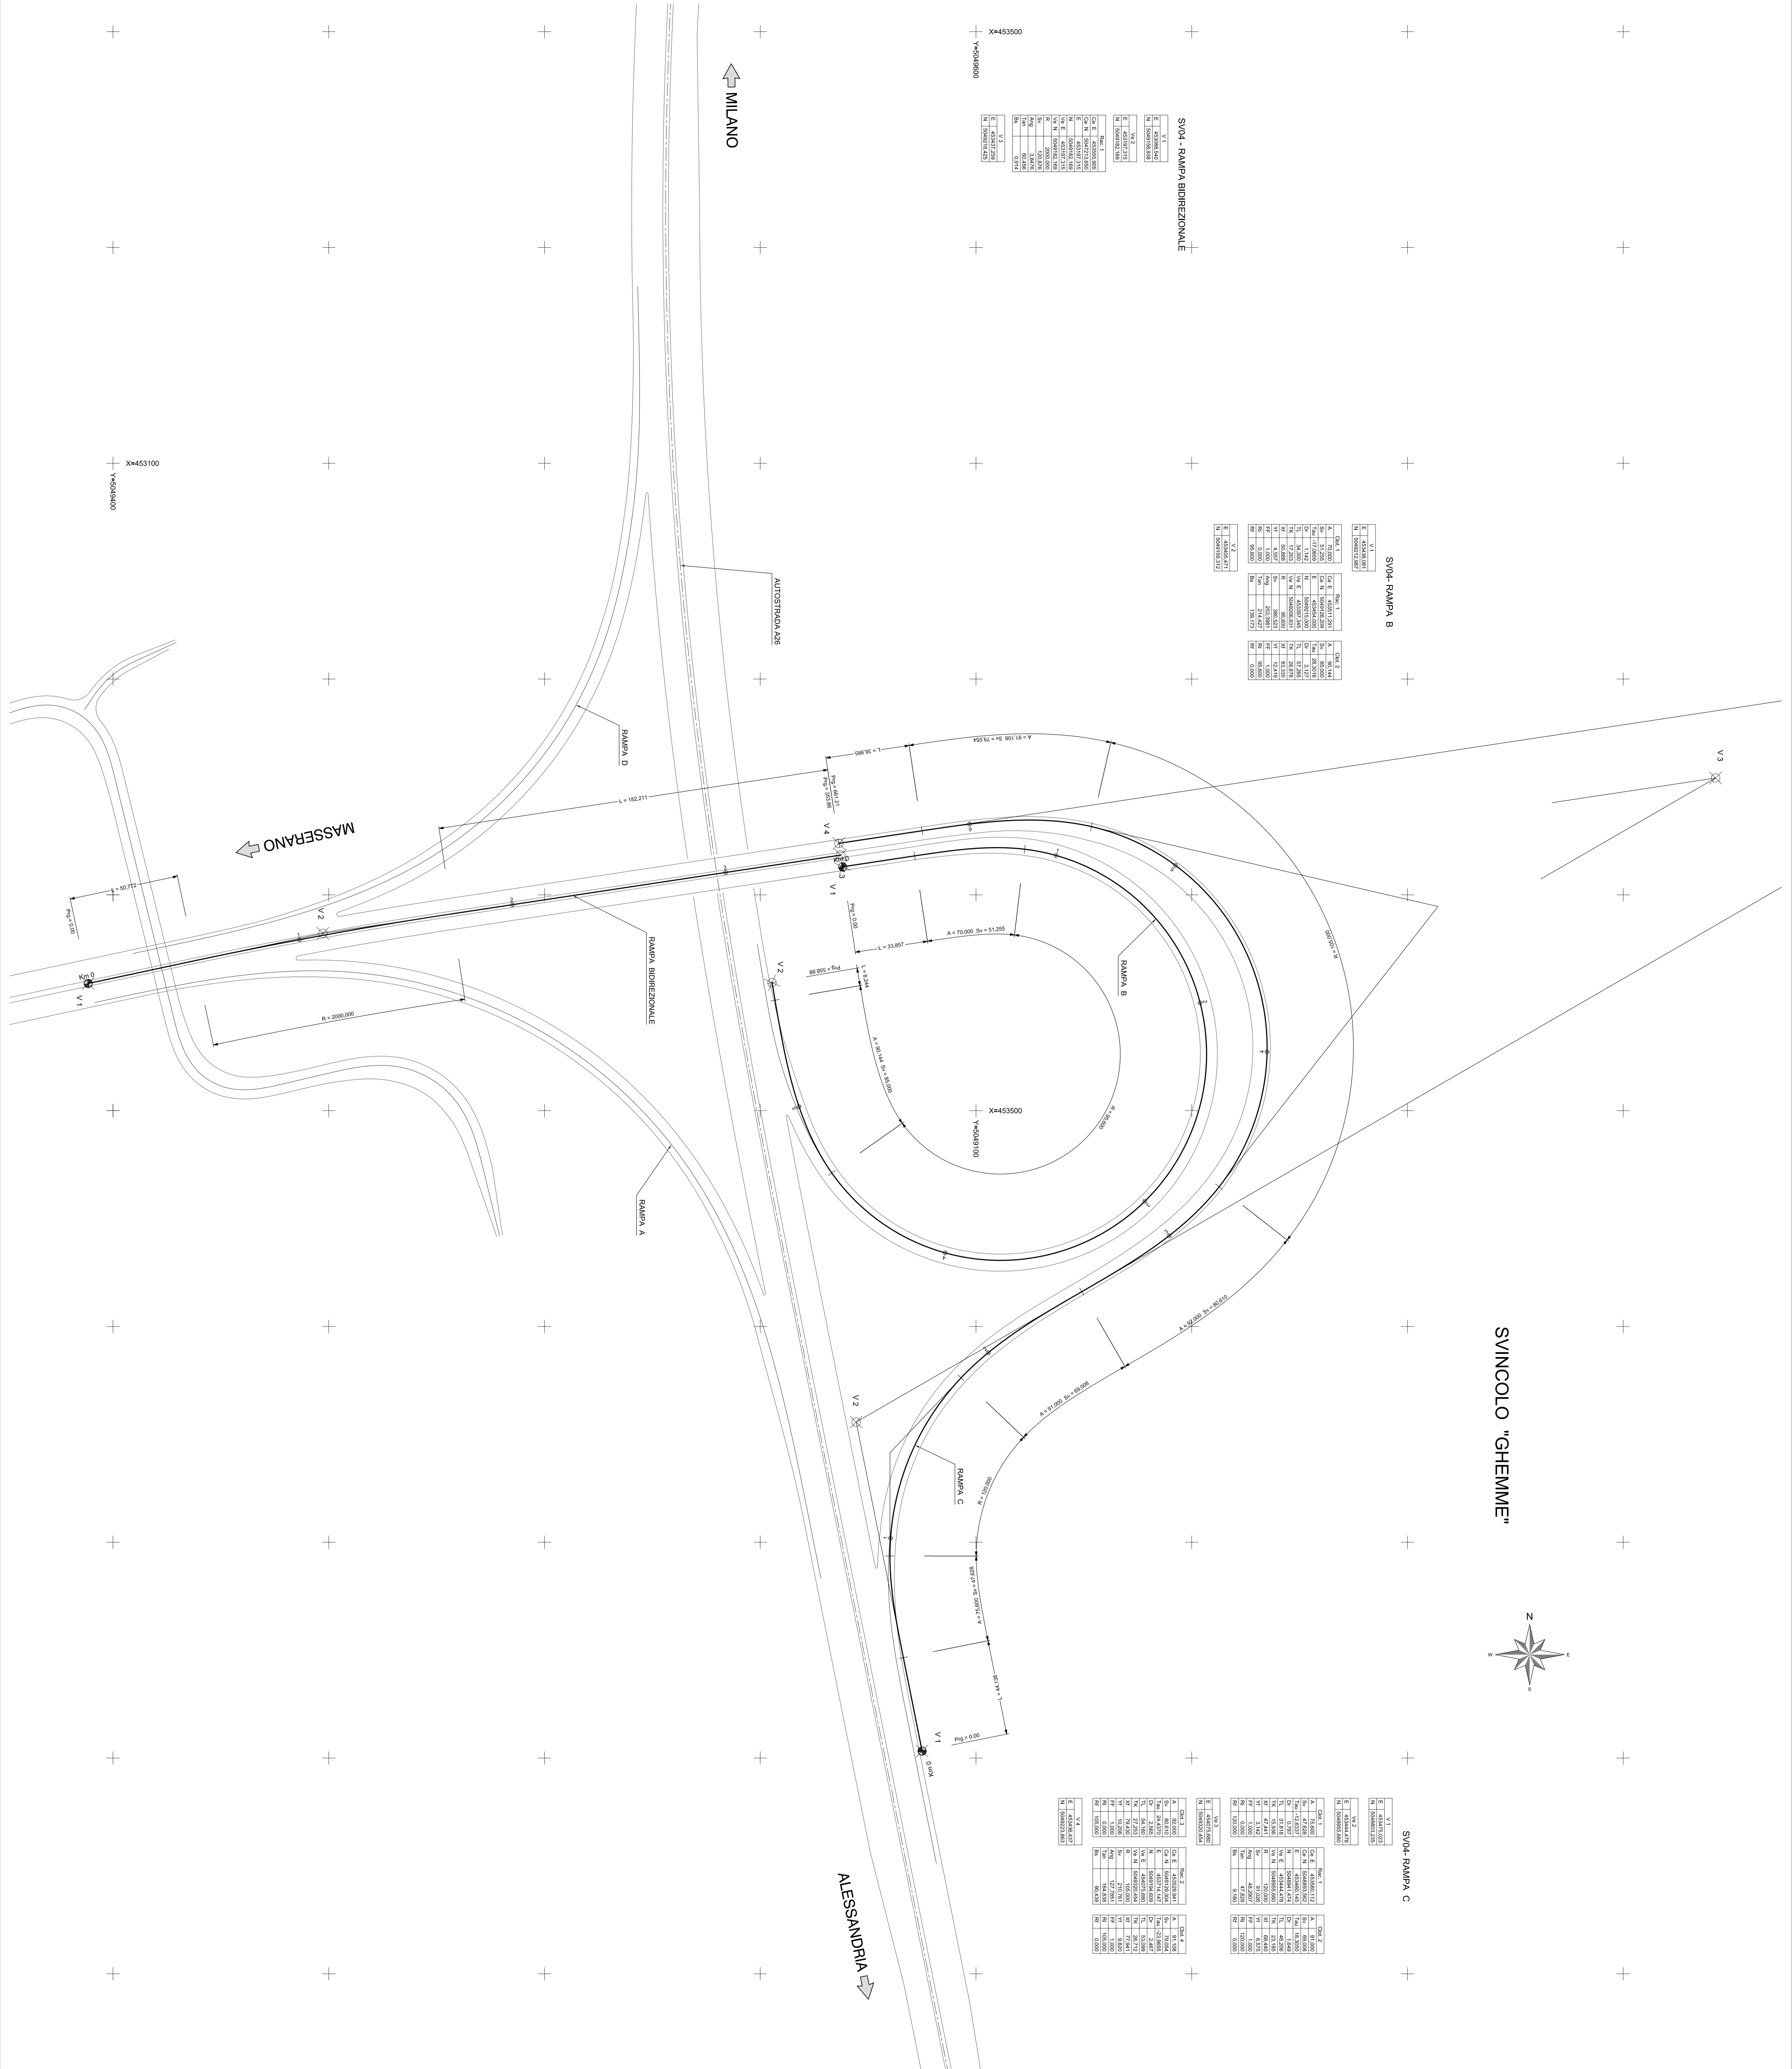

anas Direzione Progettazione e Realizzazione Lavori

Collegamento tra l'A4 (Torino-Milano) in località Santhà, Biella, Gattinara e l'A26 (Genova-Voltri-Grovello) in località Ghemme. Lotto 1

PROGETTO DEFINITIVO

PROGETTISTA: ANAS - DIREZIONE PROGETTAZIONE E REALIZZAZIONE LAVORI

PROGETTO: SVINCOLO "GHEMME" - LOTTO 1

PROGETTO STRADALE

Svincoli e visibilità secondarie

Sinodo di Ghemme

Planimetria di trattamento - Tav. 1 di 2

REV.	DESCRIZIONE	DATA	REDAITO	VERIFICATO	APPROVATO
A	ESBOZZA				
B					
C					
D					

COSE PRODOTTE	IN QUANTITA'	REVISIONE	SCALA
PROGETTO	1	A	1:100

