



IN03 - ATTRAVERSAMENTO S.P. GATTINARA - ROVASENDA

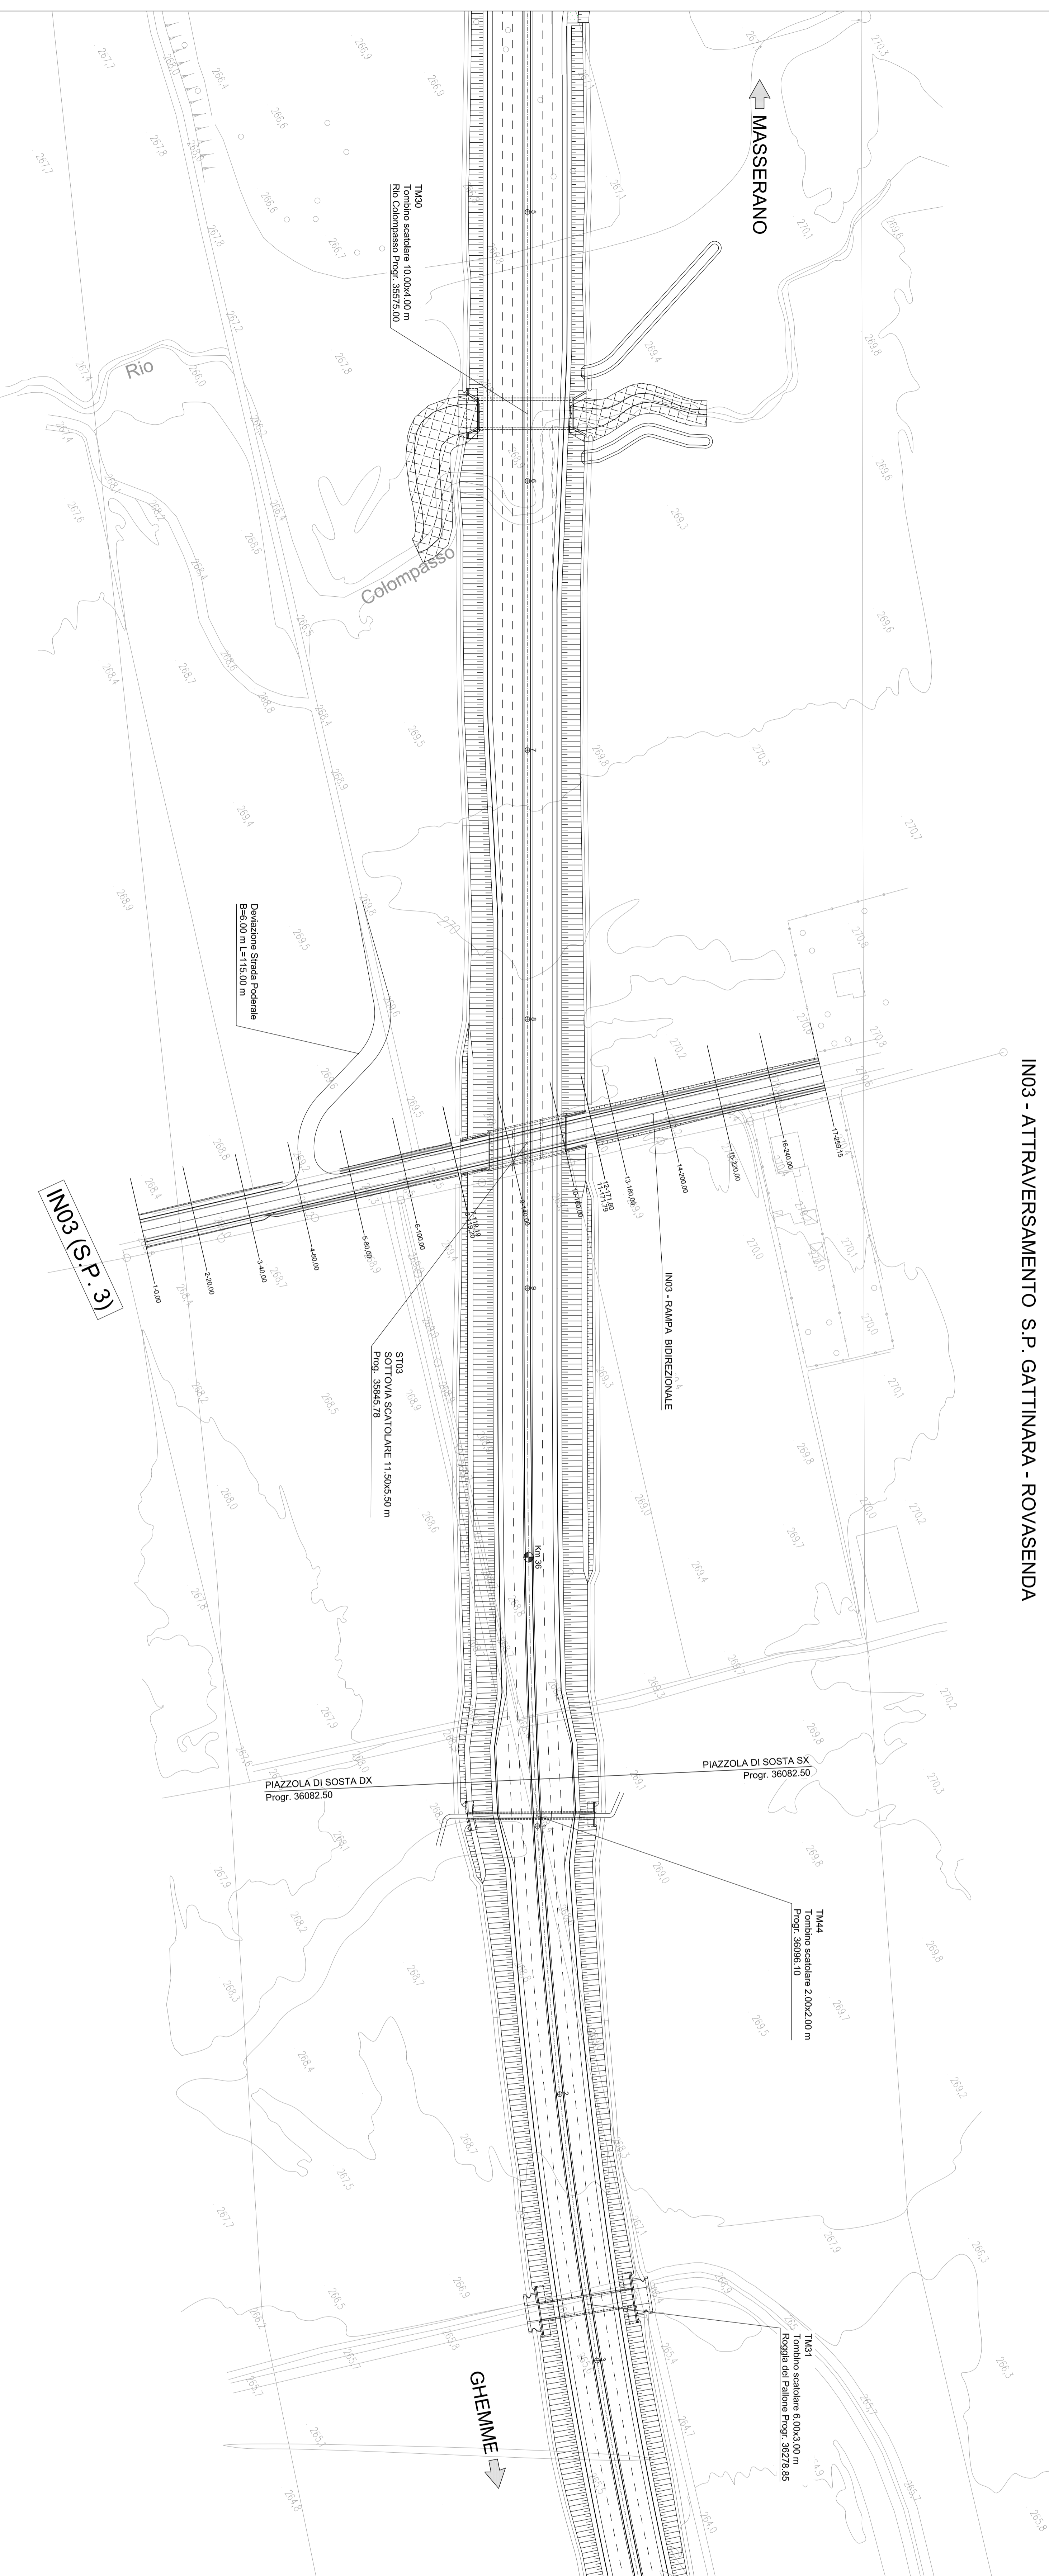

IN03 (S.P. 3)

↑ MASSERANO

← GHIEMME



Direzione Progettazione e Realizzazione Lavori

Collegamento tra l'A4 (Torino-Milano) in località Sonthà, Biella, Gattinara e l'A26 (Genova Voltri-Gravellona) in località Ghemme. Lotto 1

PROGETTO DEFINITIVO

PROGETTAZIONE: **ANAS - DIREZIONE PROGETTAZIONE E REALIZZAZIONE LAVORI**

PROGETTISTI:
 Ing. Roberto Moro - 1984
 Ing. Andrea Geronzi - 1984
 Ing. Andrea Geronzi - 1984
 Ing. Marco De Biasi - 1978




PRODOTTORE:
 ANAS

PROGETTO STRADALE

Sincoli e viabilità secondarie
 RD4 - Attraversamento S.P. Gattinara-Rovasenda al km 35+945,78
 Planimetria di progetto

A							
B							
C							
DATA	REVISIONE	DATA	REVISIONE	DATA	REVISIONE	VERIFICATO	APPROVATO