
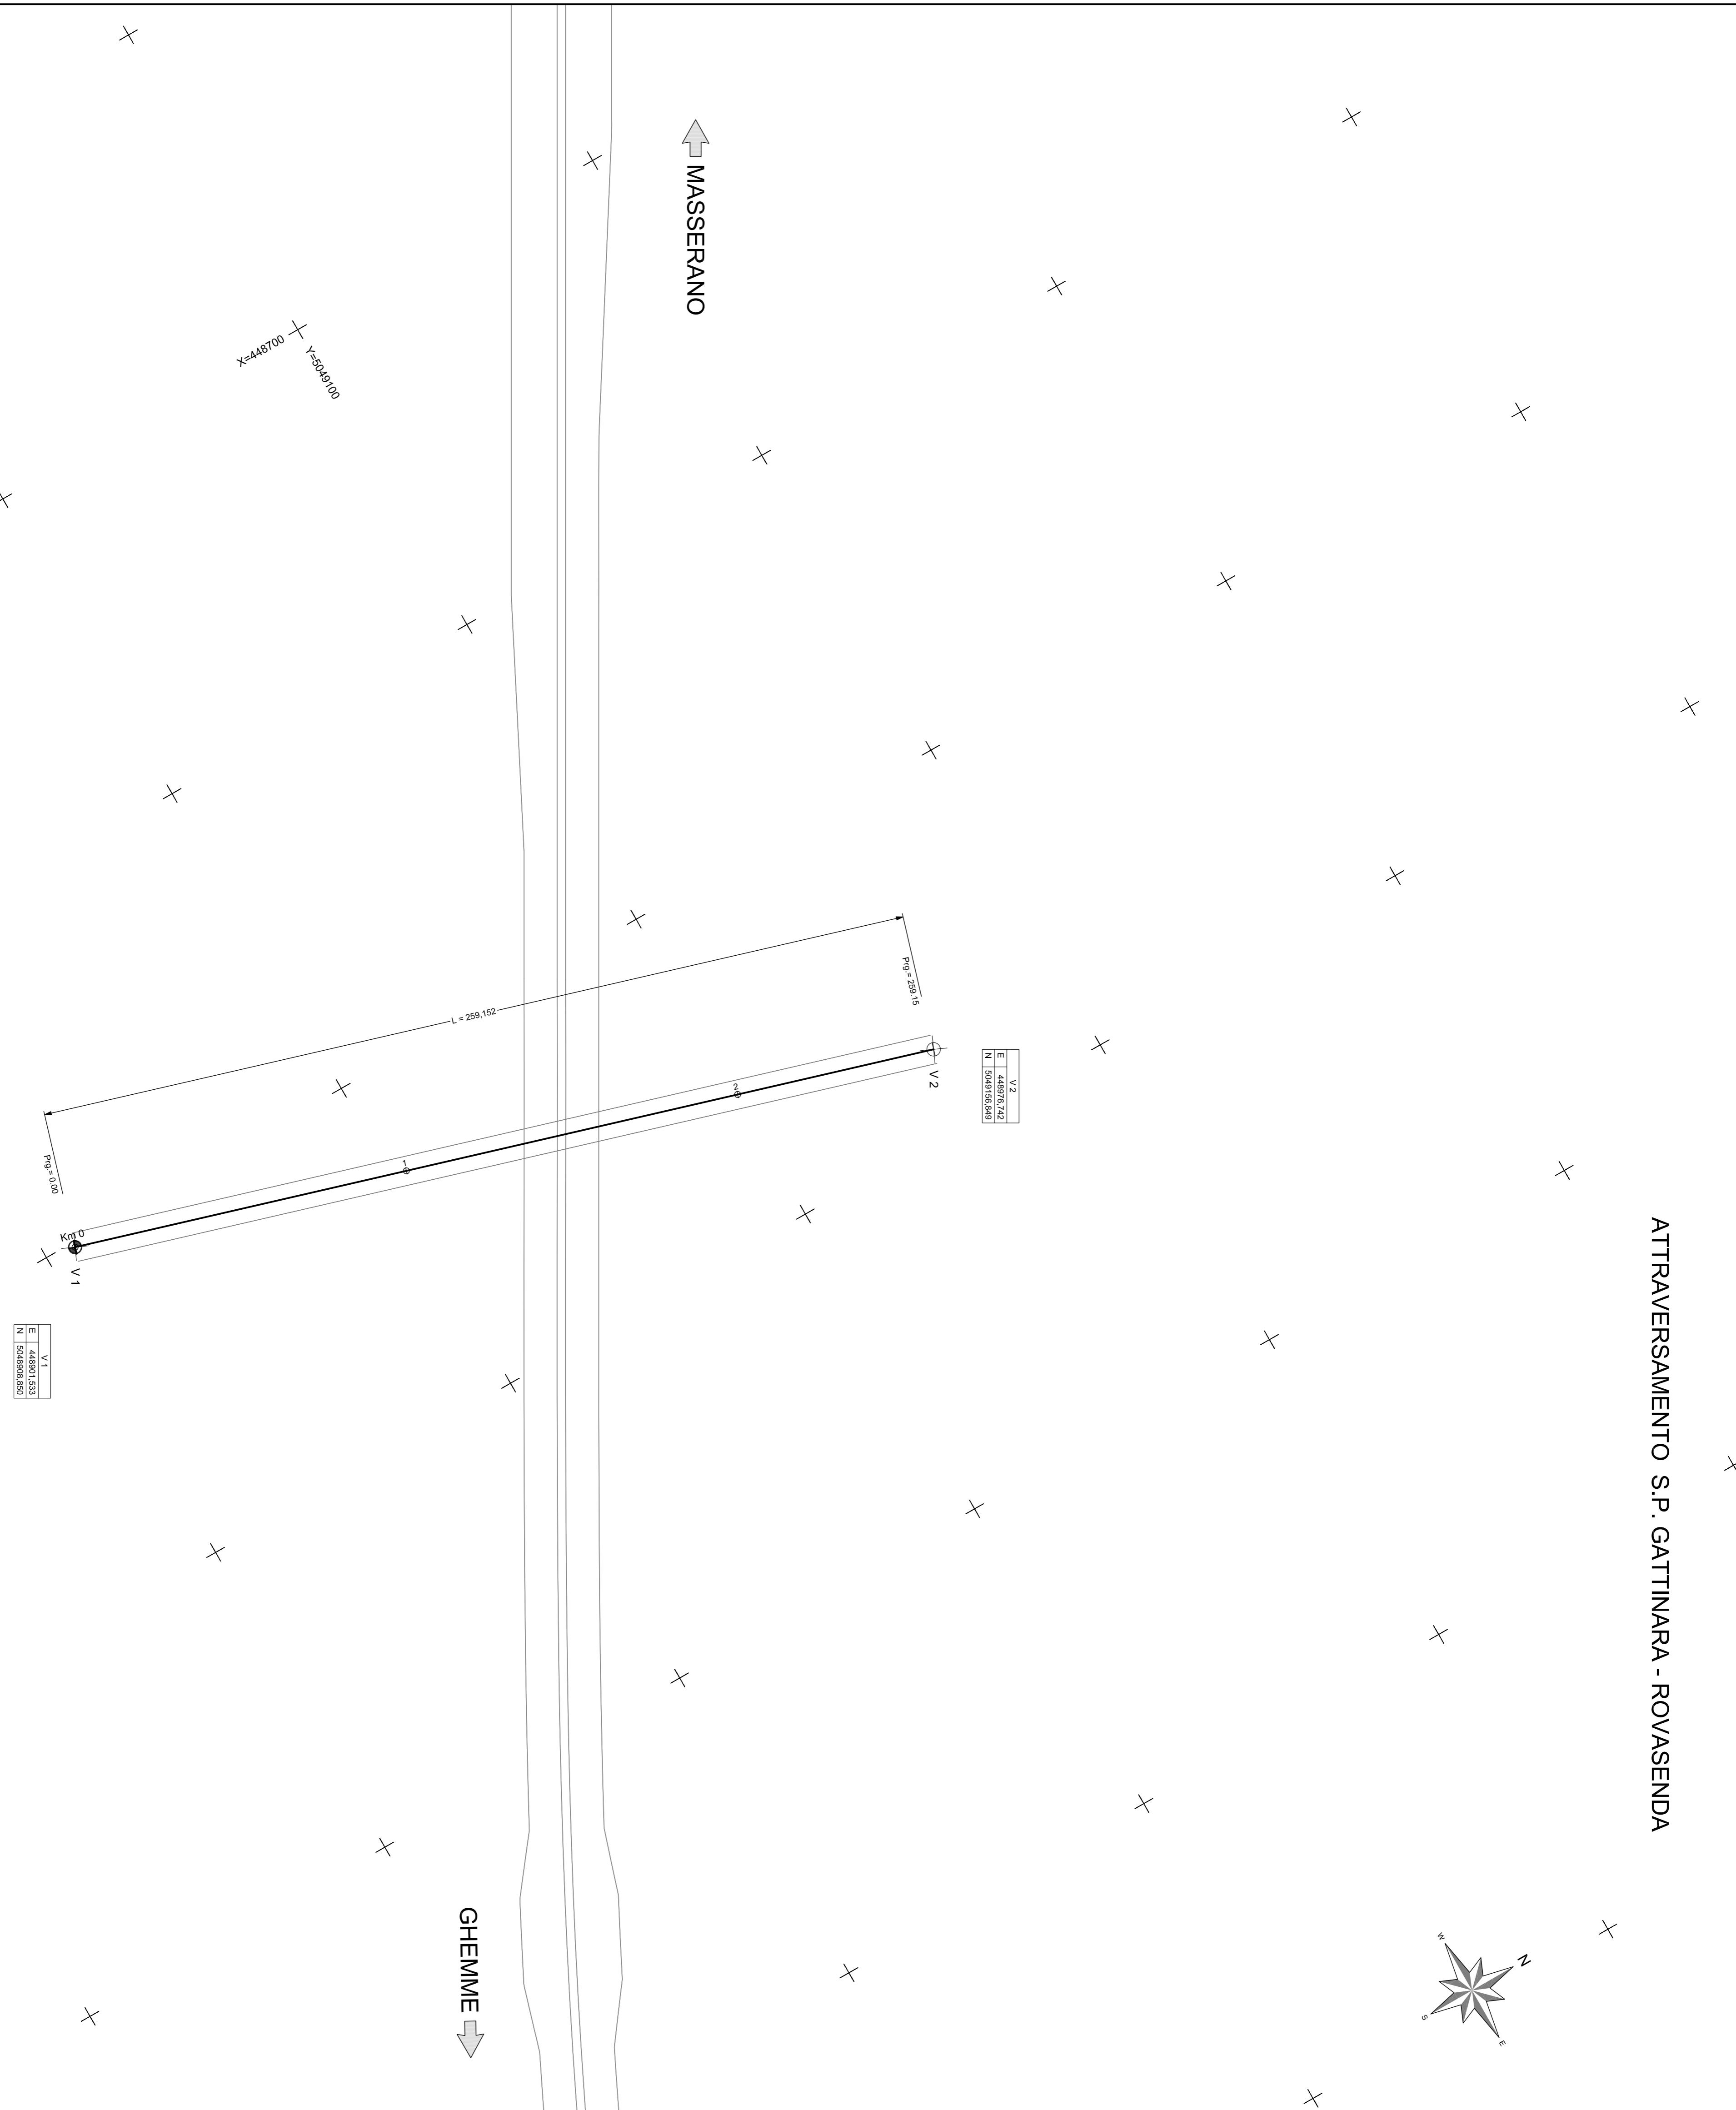


ATTRAVERSAMENTO S.P. GATTINARA - ROVASENDA

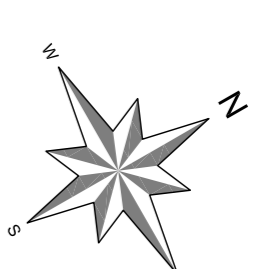

anas
 Direzione Progettazione e Realizzazione Lavori

Collegamento tra l'A4 (Torino-Milano) in località
 Santhia, Biella, Gattinara e l'A26 (Genova Voltri-Gravellona)
 in località Ghemme. Lotto 1

PROGETTO DEFINITIVO

PROGETTAZIONE: ANAS - DIREZIONE PROGETTAZIONE E REALIZZAZIONE LAVORI

PROGETTISTI:
 Ing. Francesco
 Ing. Stefano
 Ing. Achille
 Ordine Ing. di Roma n.19116

IL GEOLOGO:
 geol. Sergio
 Ordine Geol. del Lazio n.328

RESPONSABILE DEL SA
 arch. Luciano
 geom. Fabio

IL COORDINATORE PER LA SICUREZZA IN FASE DI PROGETTAZIONE
 ing. Nicola

VISTO: IL RESPONSABILE DEL PROCEDIMENTO:

PROTOCOLLO	DATA

PROGETTO STRADALE
 Svincoli e viabilità secondarie
 N03 - Attraversamento S.P. Gattinara-Rovasenda al km 35+845,78
 Planimetria di tracciamento

REV.	DESCRIZIONE	DATA	REDATTO	VERIFICATO	APPROVATO
C					
B					
A	EMISSIONE	Maggio 2018			

CODICE PROGETTO	PROGETTO	DIR. PROJ.	N. PROJ.	NOME FILE	REVISIONE	SCALA:
DPT007	D	1701		S03P500TRAP101A.dwg	A	1:1000