
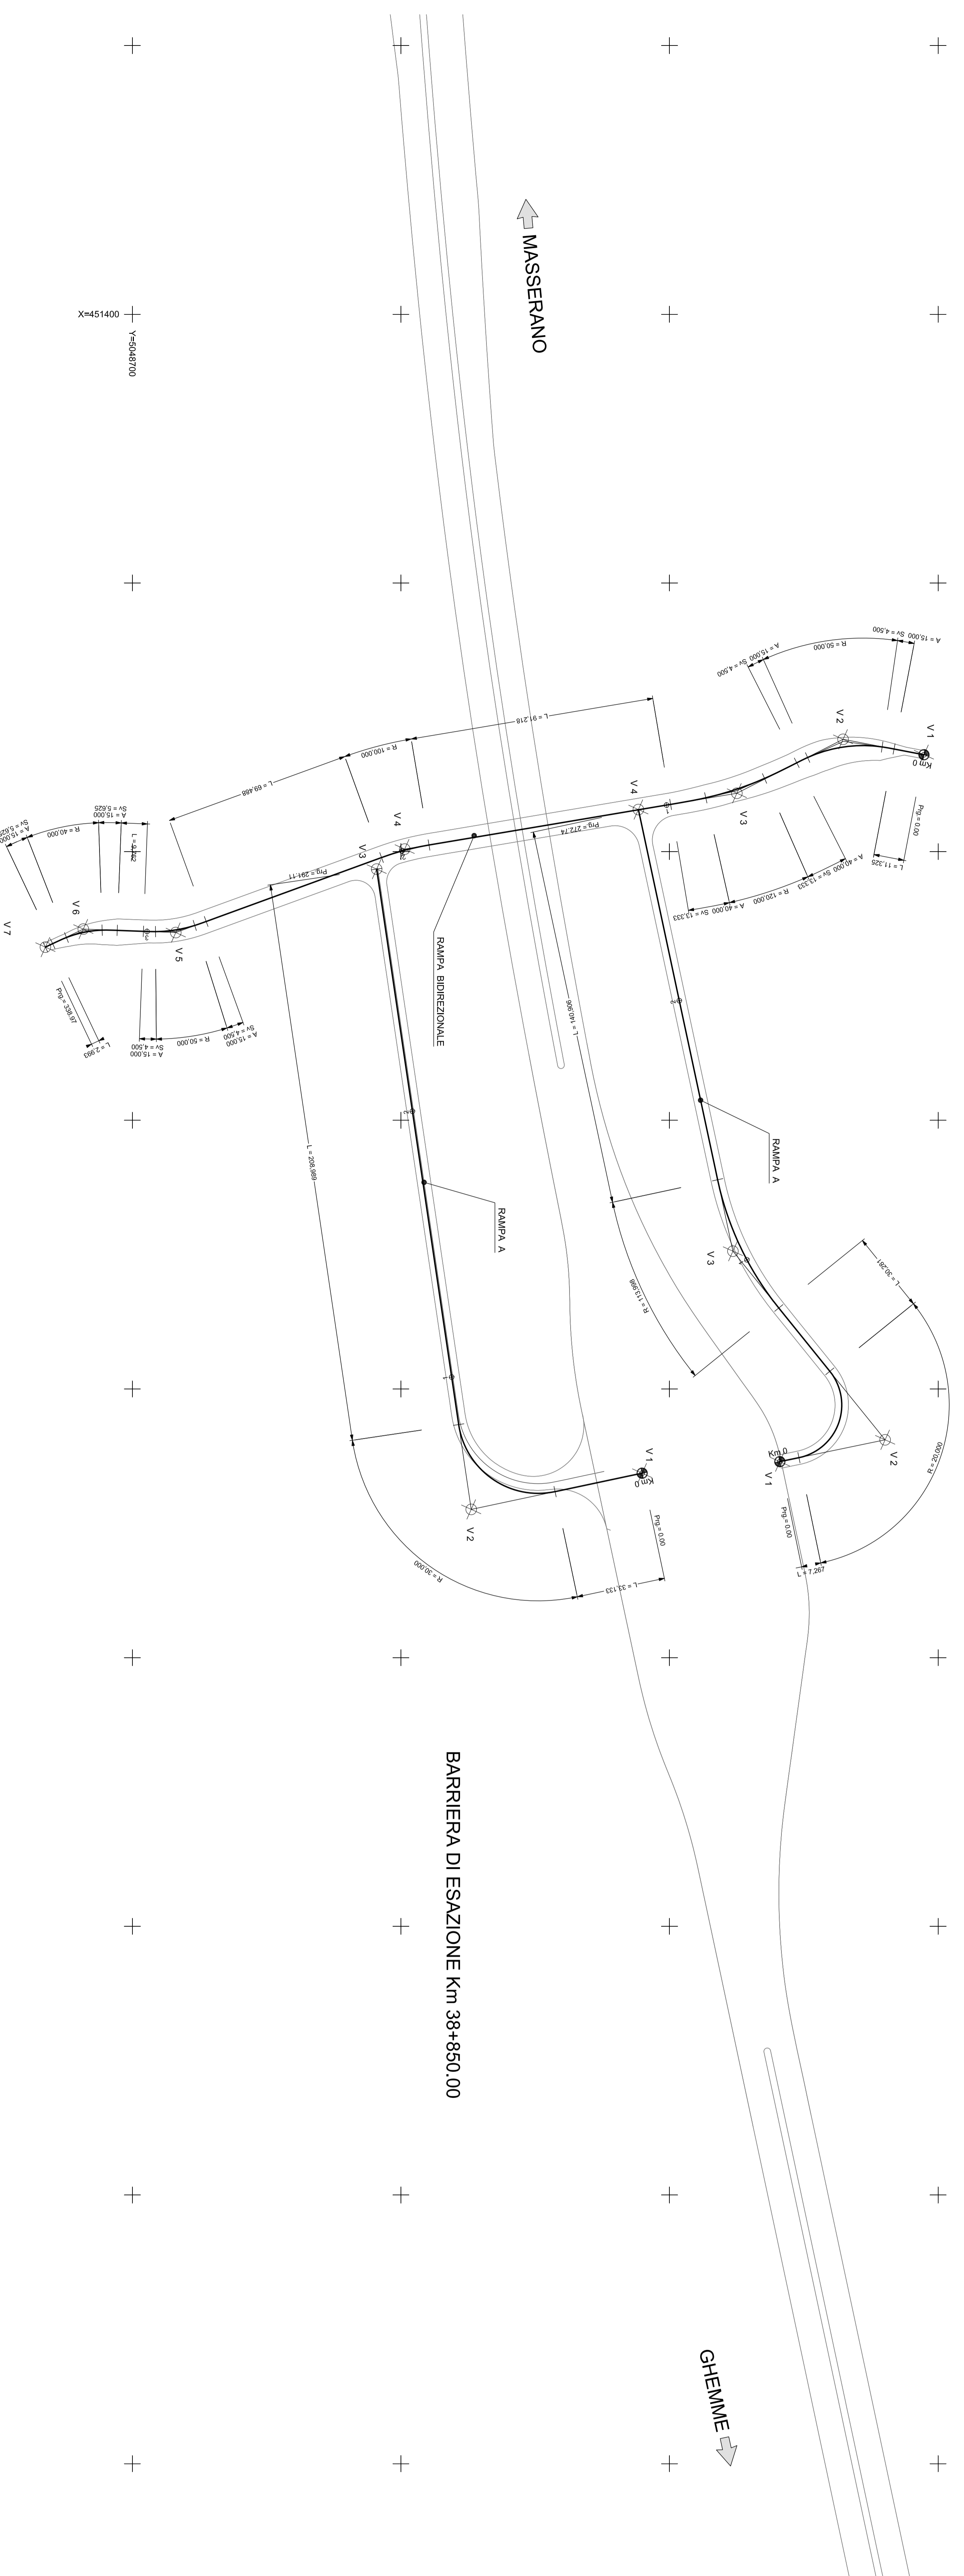


ATTRAVERSAMENTO VIABILITÀ LOCALE

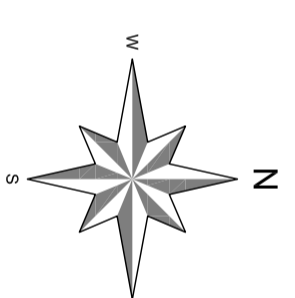

RAMPA BIDIREZIONALE	


Collegamento tra l'A4 (Torino-Milano) in località Sonthà, Biella, Gattinara e l'A26 (Genova Voltri-Gravellona) in località Ghemme. Lotto 1

PROGETTO DEFINITIVO

PROGETTO STRADALE
Sincroli e viabilità secondarie
RCD - Attraversamento viabilità locale al km 38+559,77
Pianimetria di tracciamento

PROGETTO	IN REG. N. 1000	COMUNE	SOBBIOLA/PAFOTI/ALBA	REVISIONE	SCALE
PROGETTO	DP1007	DATA	17/01	ELAB	1:100
REVISIONE	A	DATA	04/02/2018	REVISIONE	
REVISIONE	B	DATA		REVISIONE	
REVISIONE	C	DATA		REVISIONE	
