
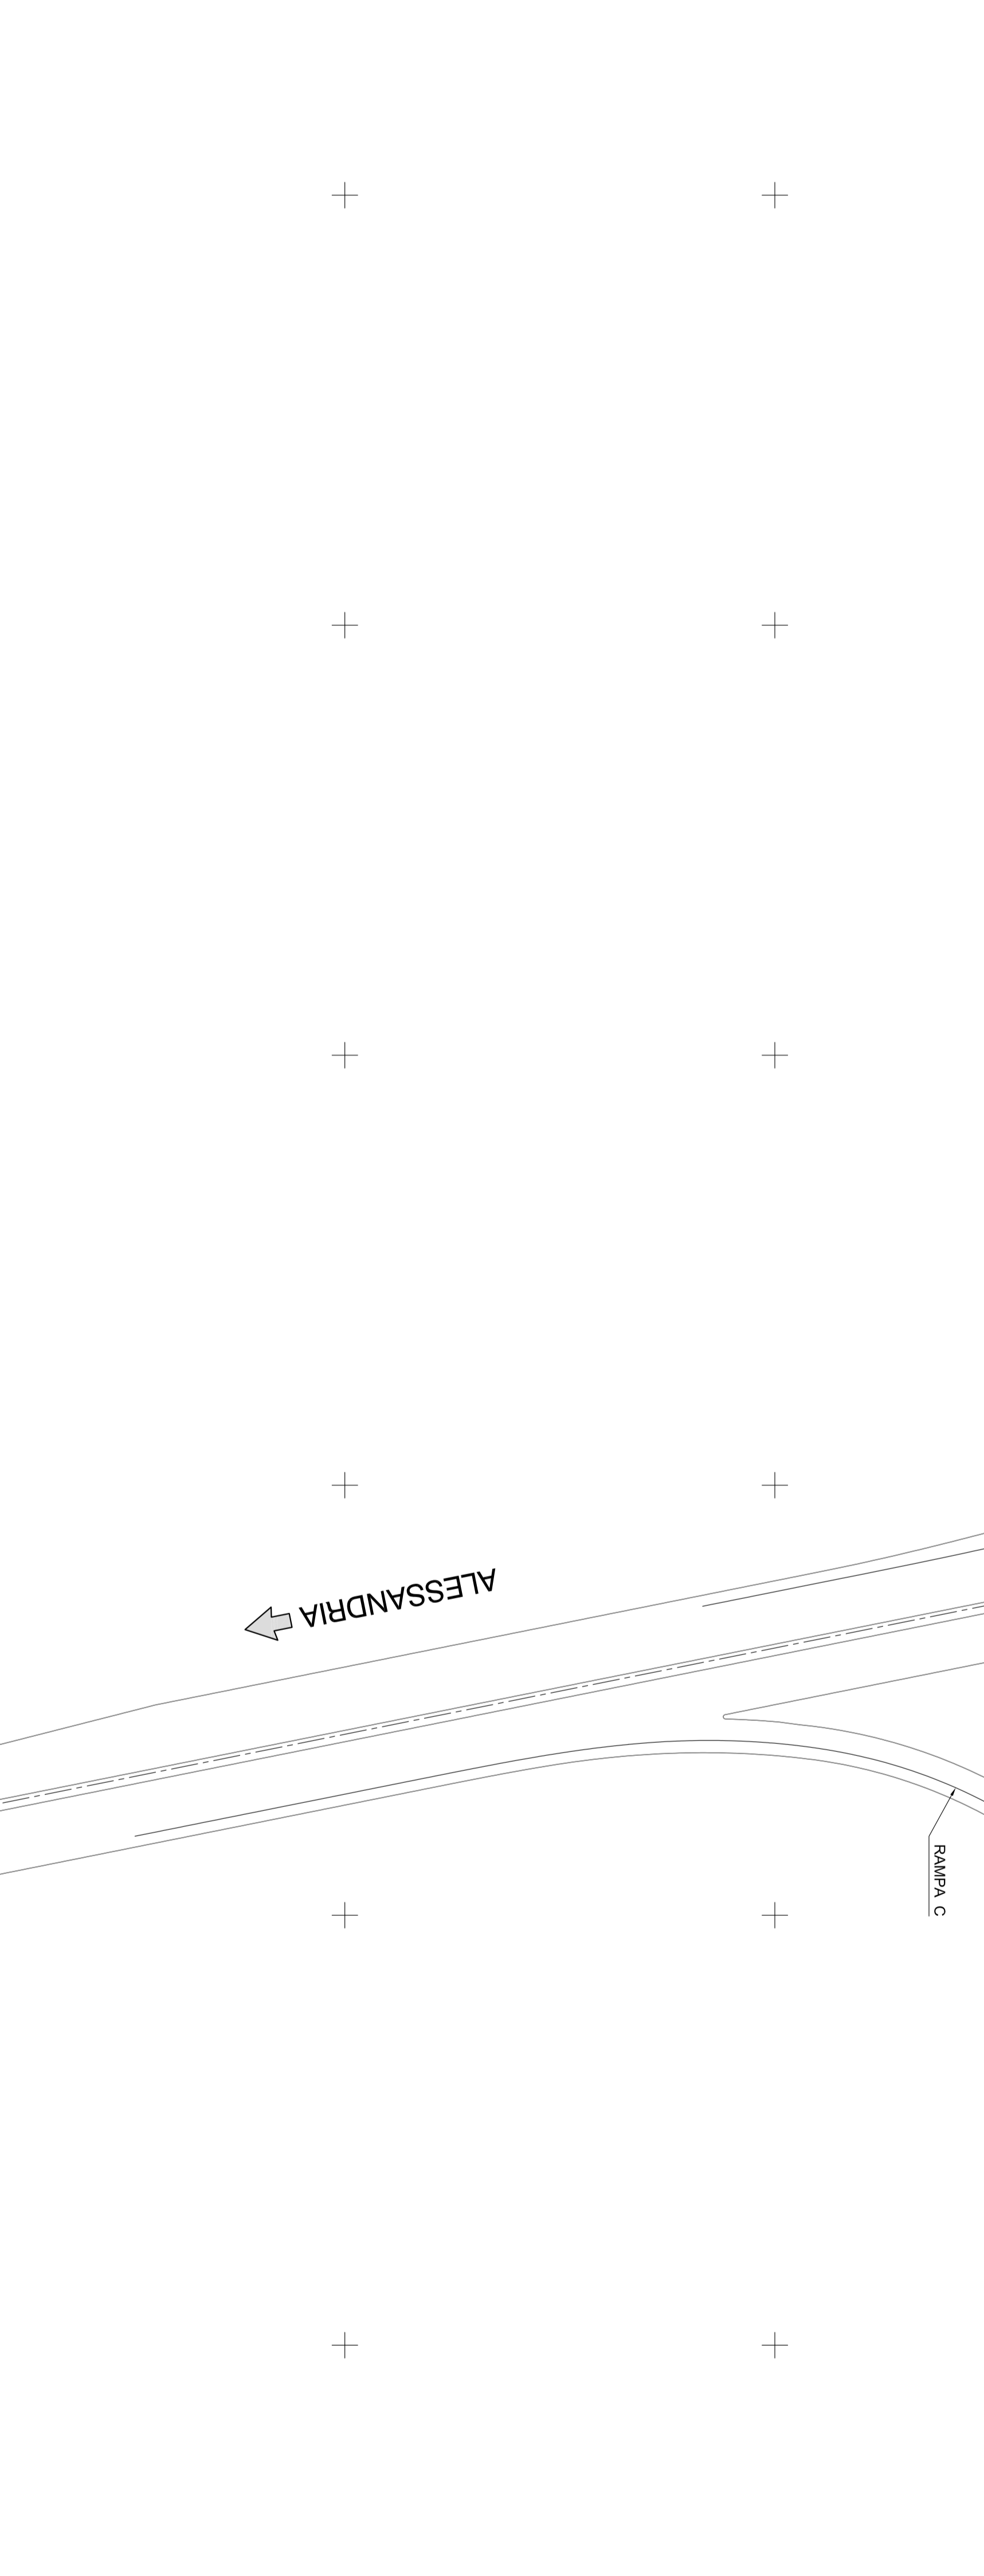
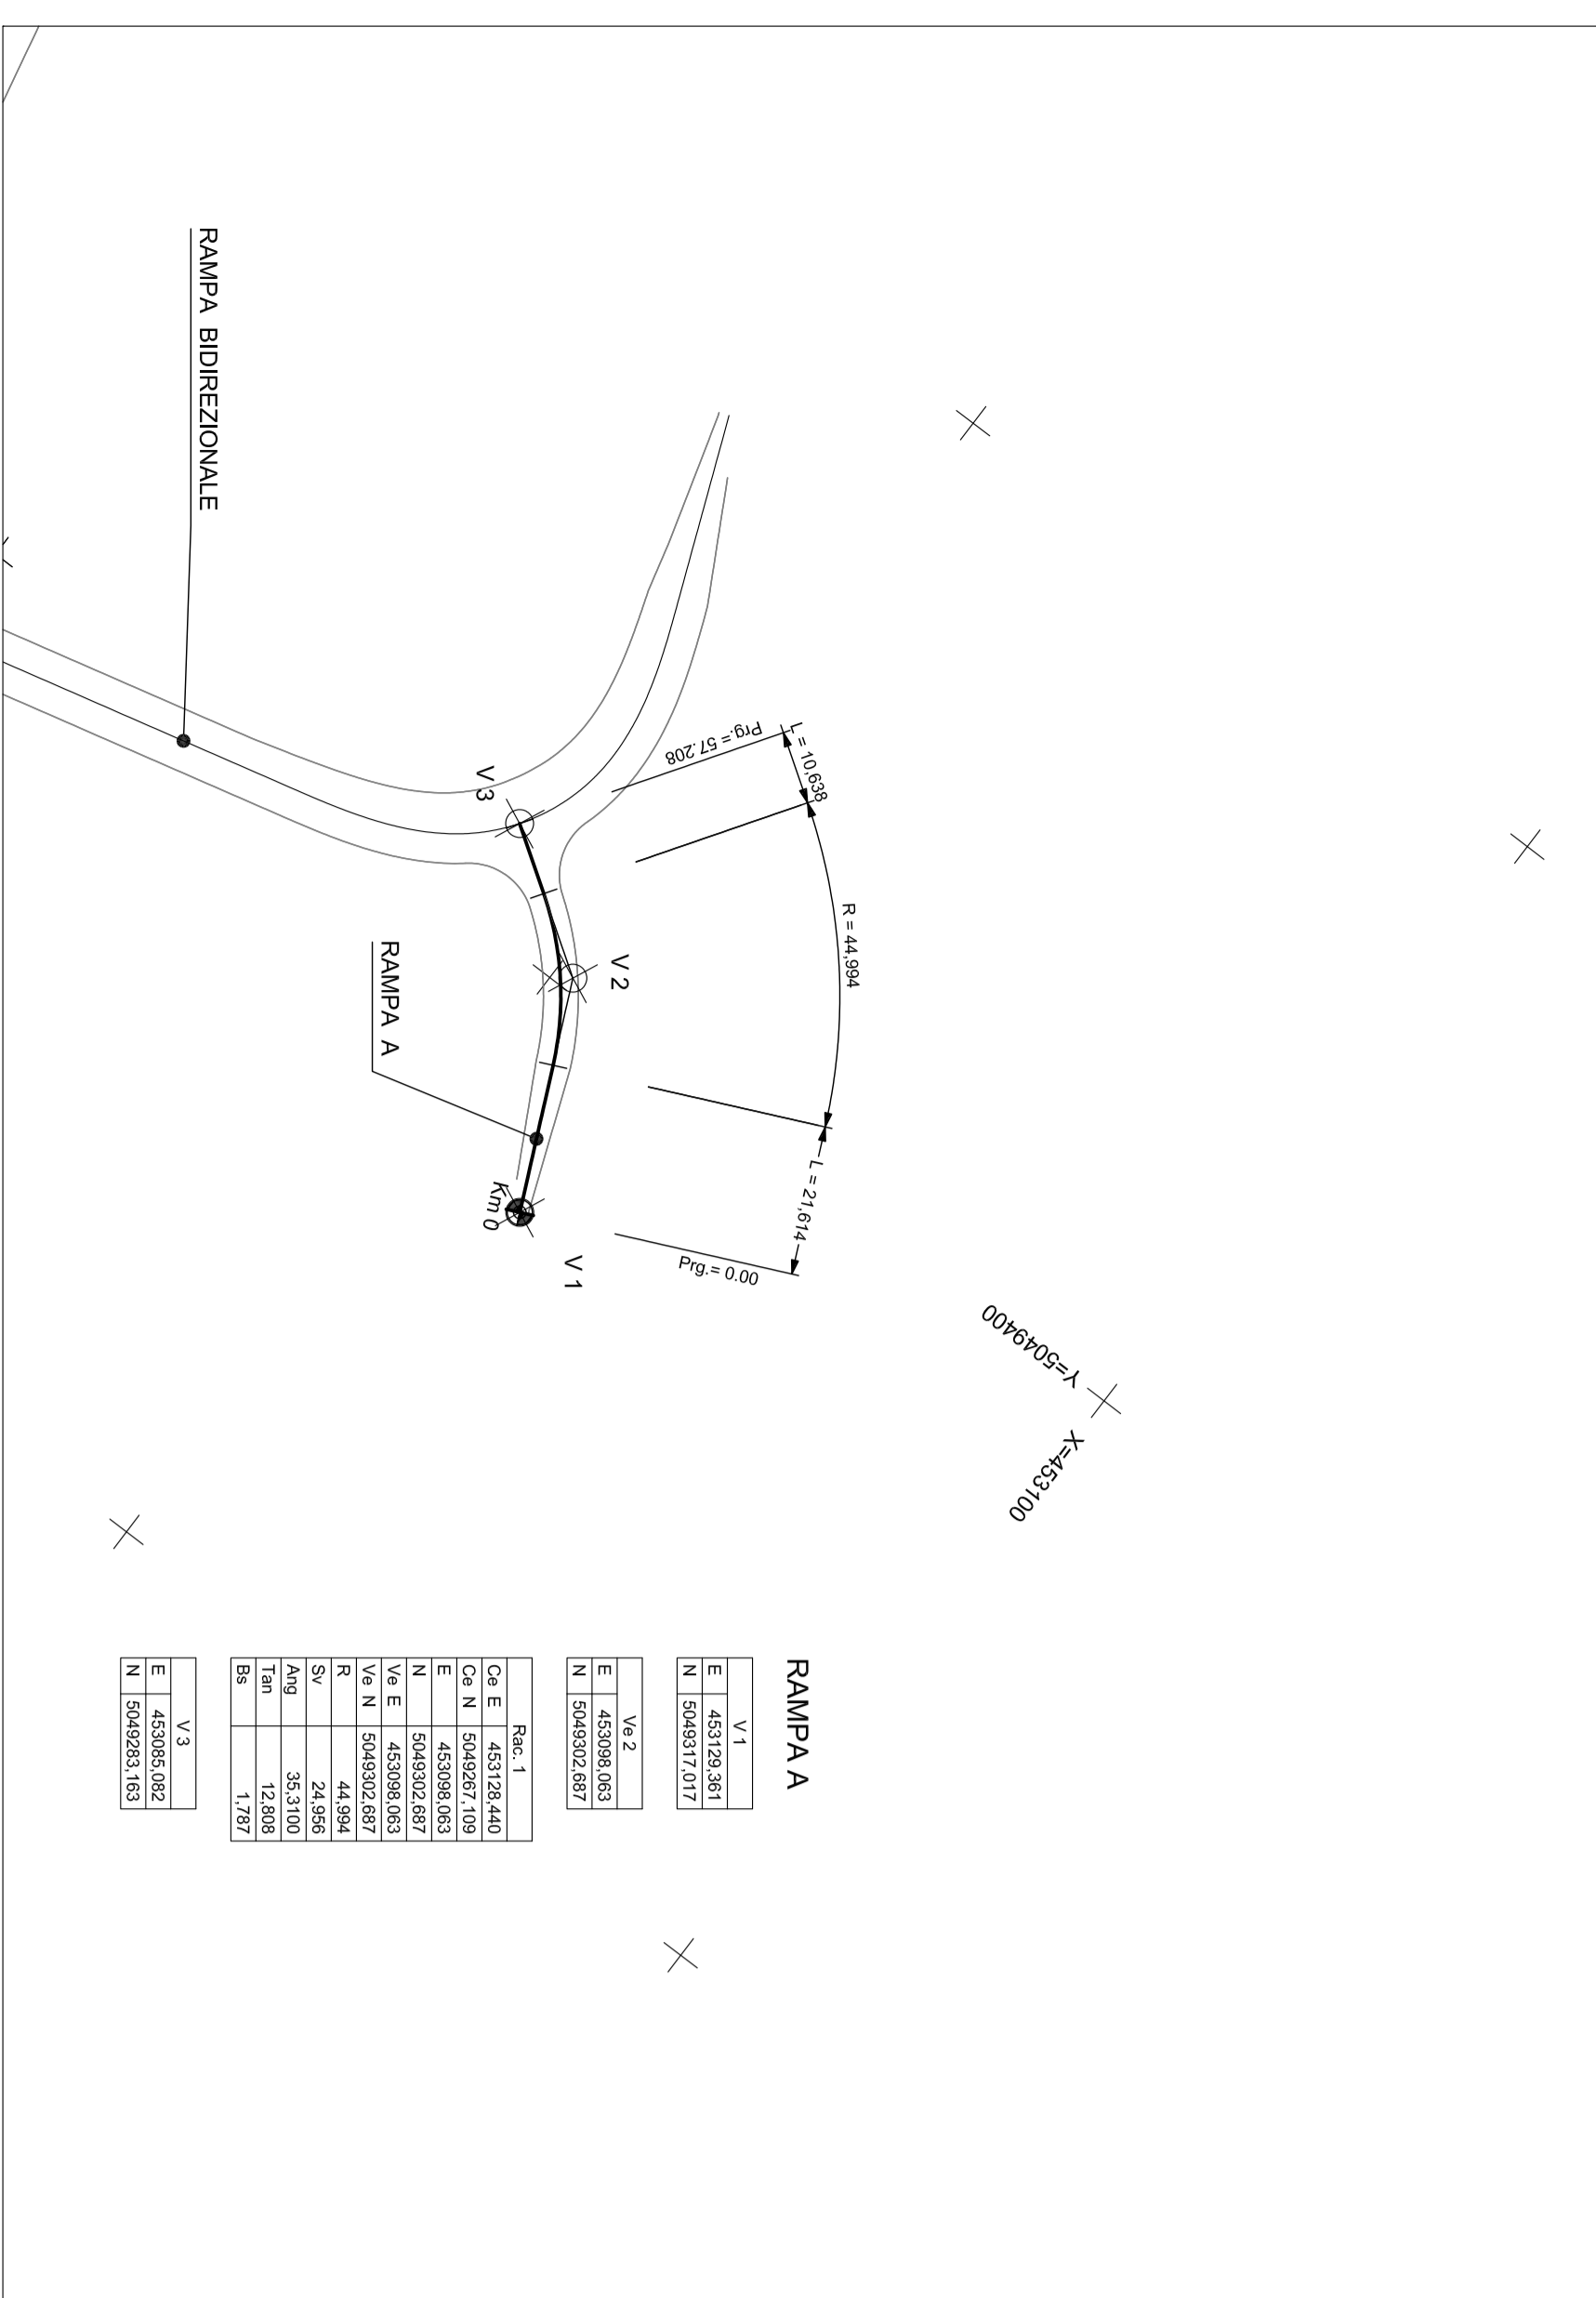


ATTRAVERSAMENTO VIABILITA' LOCALE
AL KM 0+034.68 RAMPA BIDIREZIONALE SINCOLO A26

RAMPA BID.			
CHI. N.	CHI. S.	CHI. N.	CHI. S.

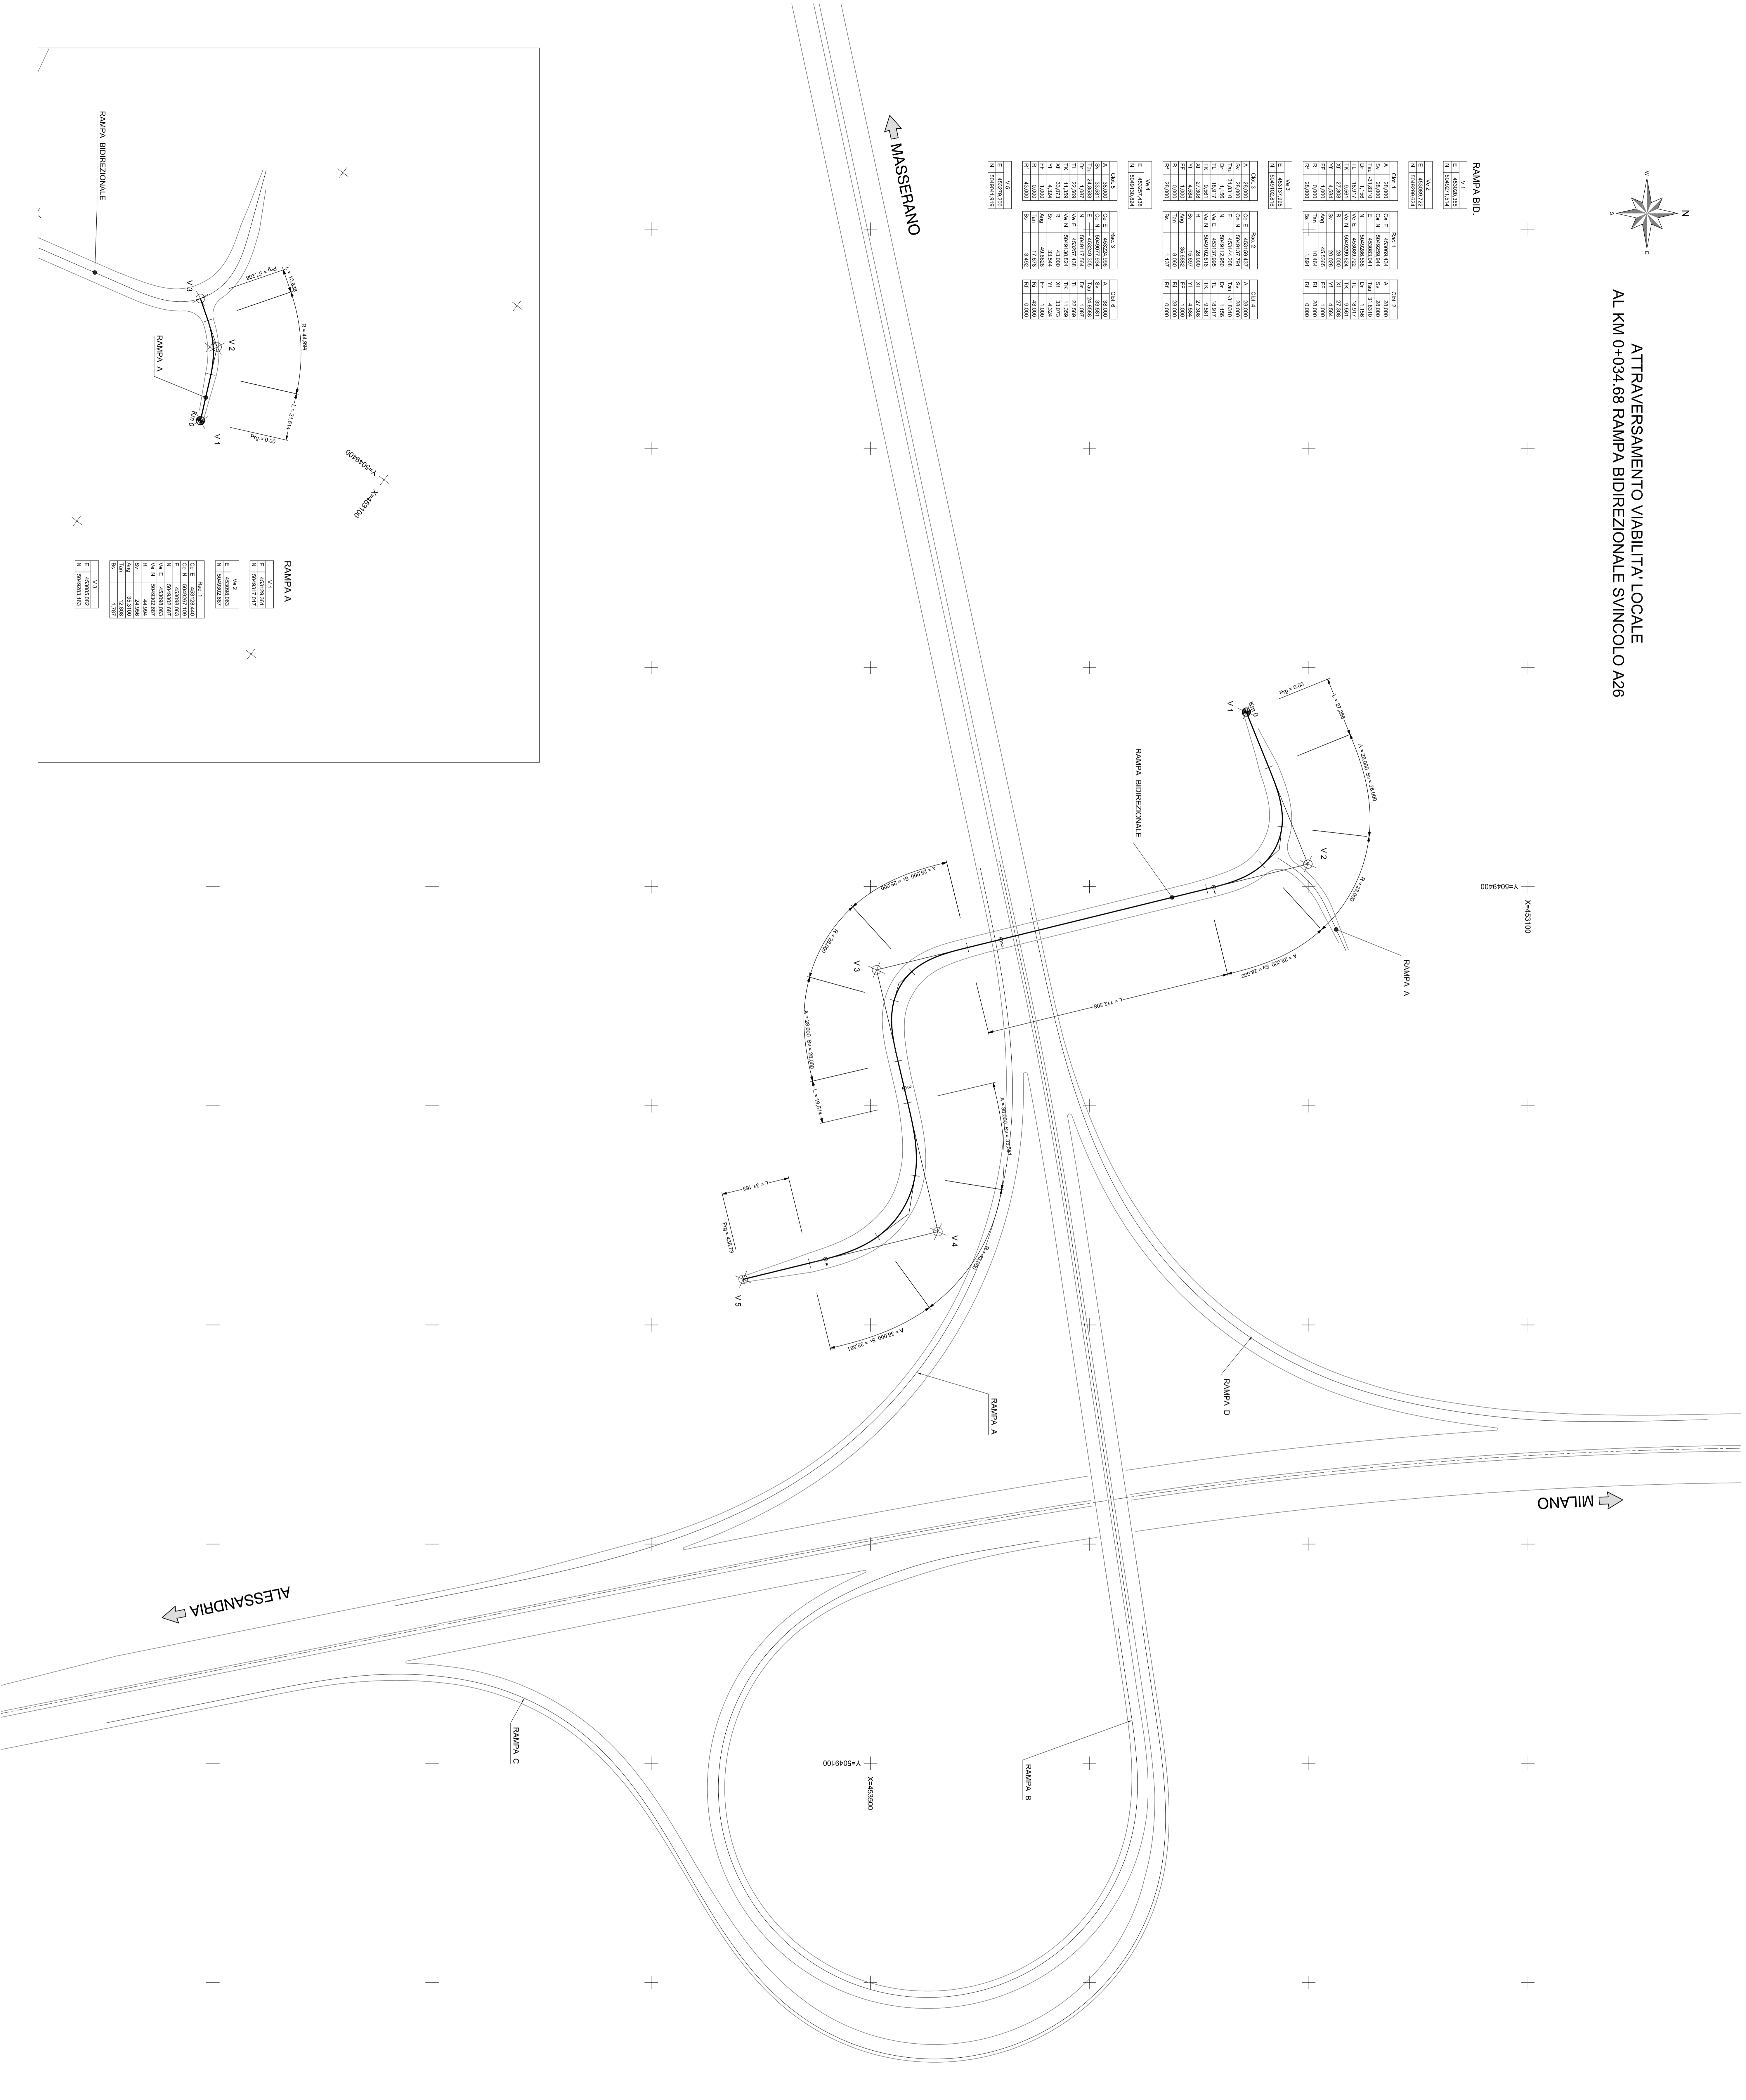

anas
Direzione Progettazione e Realizzazione Lavori

Collegamento tra l'A4 (Torino-Milano) in località Sonthà, Biella, Gattinara e l'A26 (Genova-Voltri-Gravellona) in località Chemme. Lotto 1

PROGETTO DEFINITIVO

PROGETTO: ANAS - DIREZIONE PROGETTAZIONE E REALIZZAZIONE LAVORI
PROGETTISTI: Ing. Roberto Mura, Ing. Marco Caviglioglio, Ing. Andrea Debernardi
COORDINATORE: Ing. Andrea Debernardi
PROGETTO STRADALE
Sincoli e viabilità secondarie
HC5 - Attraversamento viabilità locale al km 0+034.68 Rampa Bid. SV A26
Pianimetria di tracciamento

REV.	DESCRIZIONE	DATA	REDAITTO	VERIFICATO	APPROVATO
A	ESECUZIONE	May 2018			
C					
B					
DPT007	17/01			A	1/03