


LEGENDA

- Cgil della pavimentazione esistenti
- Cgil della pavimentazione di progetto
- Distanza di visibilità per cambio corsia

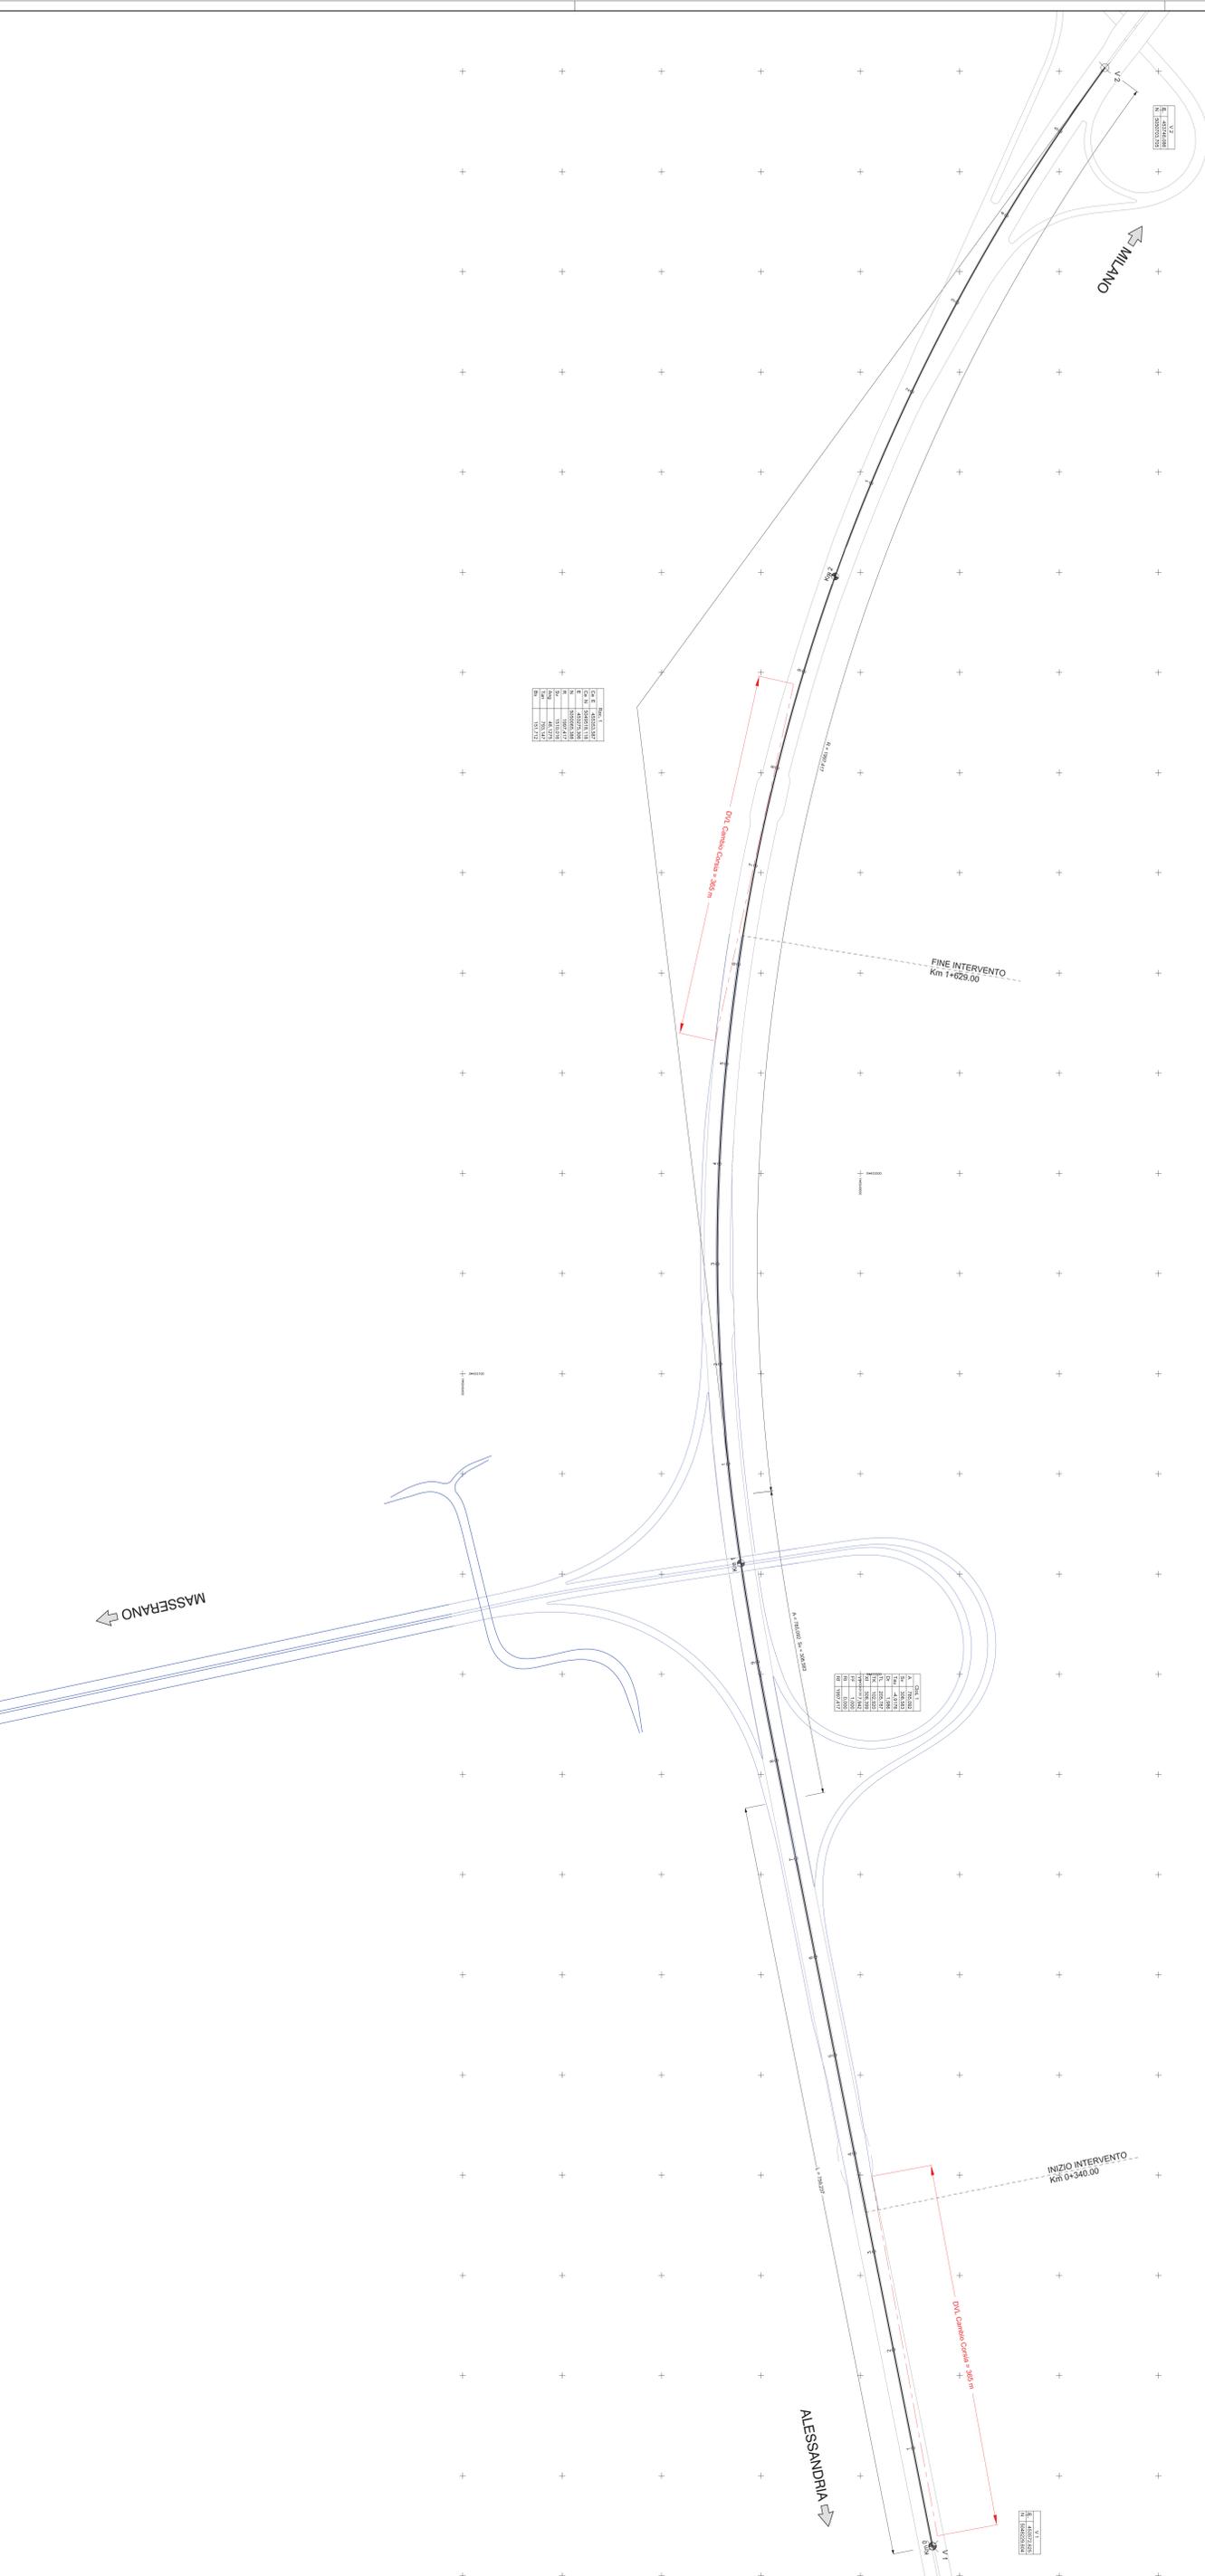

SVINCOLO "GHEMME"




Direzione Progettazione e Realizzazione Lavori

Collegamento tra l'A4 (Torino-Milano) in località Santhia, Biella, Cattinora e l'A26 (Genova-Voltri-Crevolano) in località Ghemme. Lotto 1

PROGETTO DEFINITIVO

PROGETTO STRADALE
Svincoli e viabilità secondarie
Sistemazione autostrada A26
Pianimetria di tracciamento




