


IN04 - ATTRAVERSAMENTO VIABILITÀ LOCALE

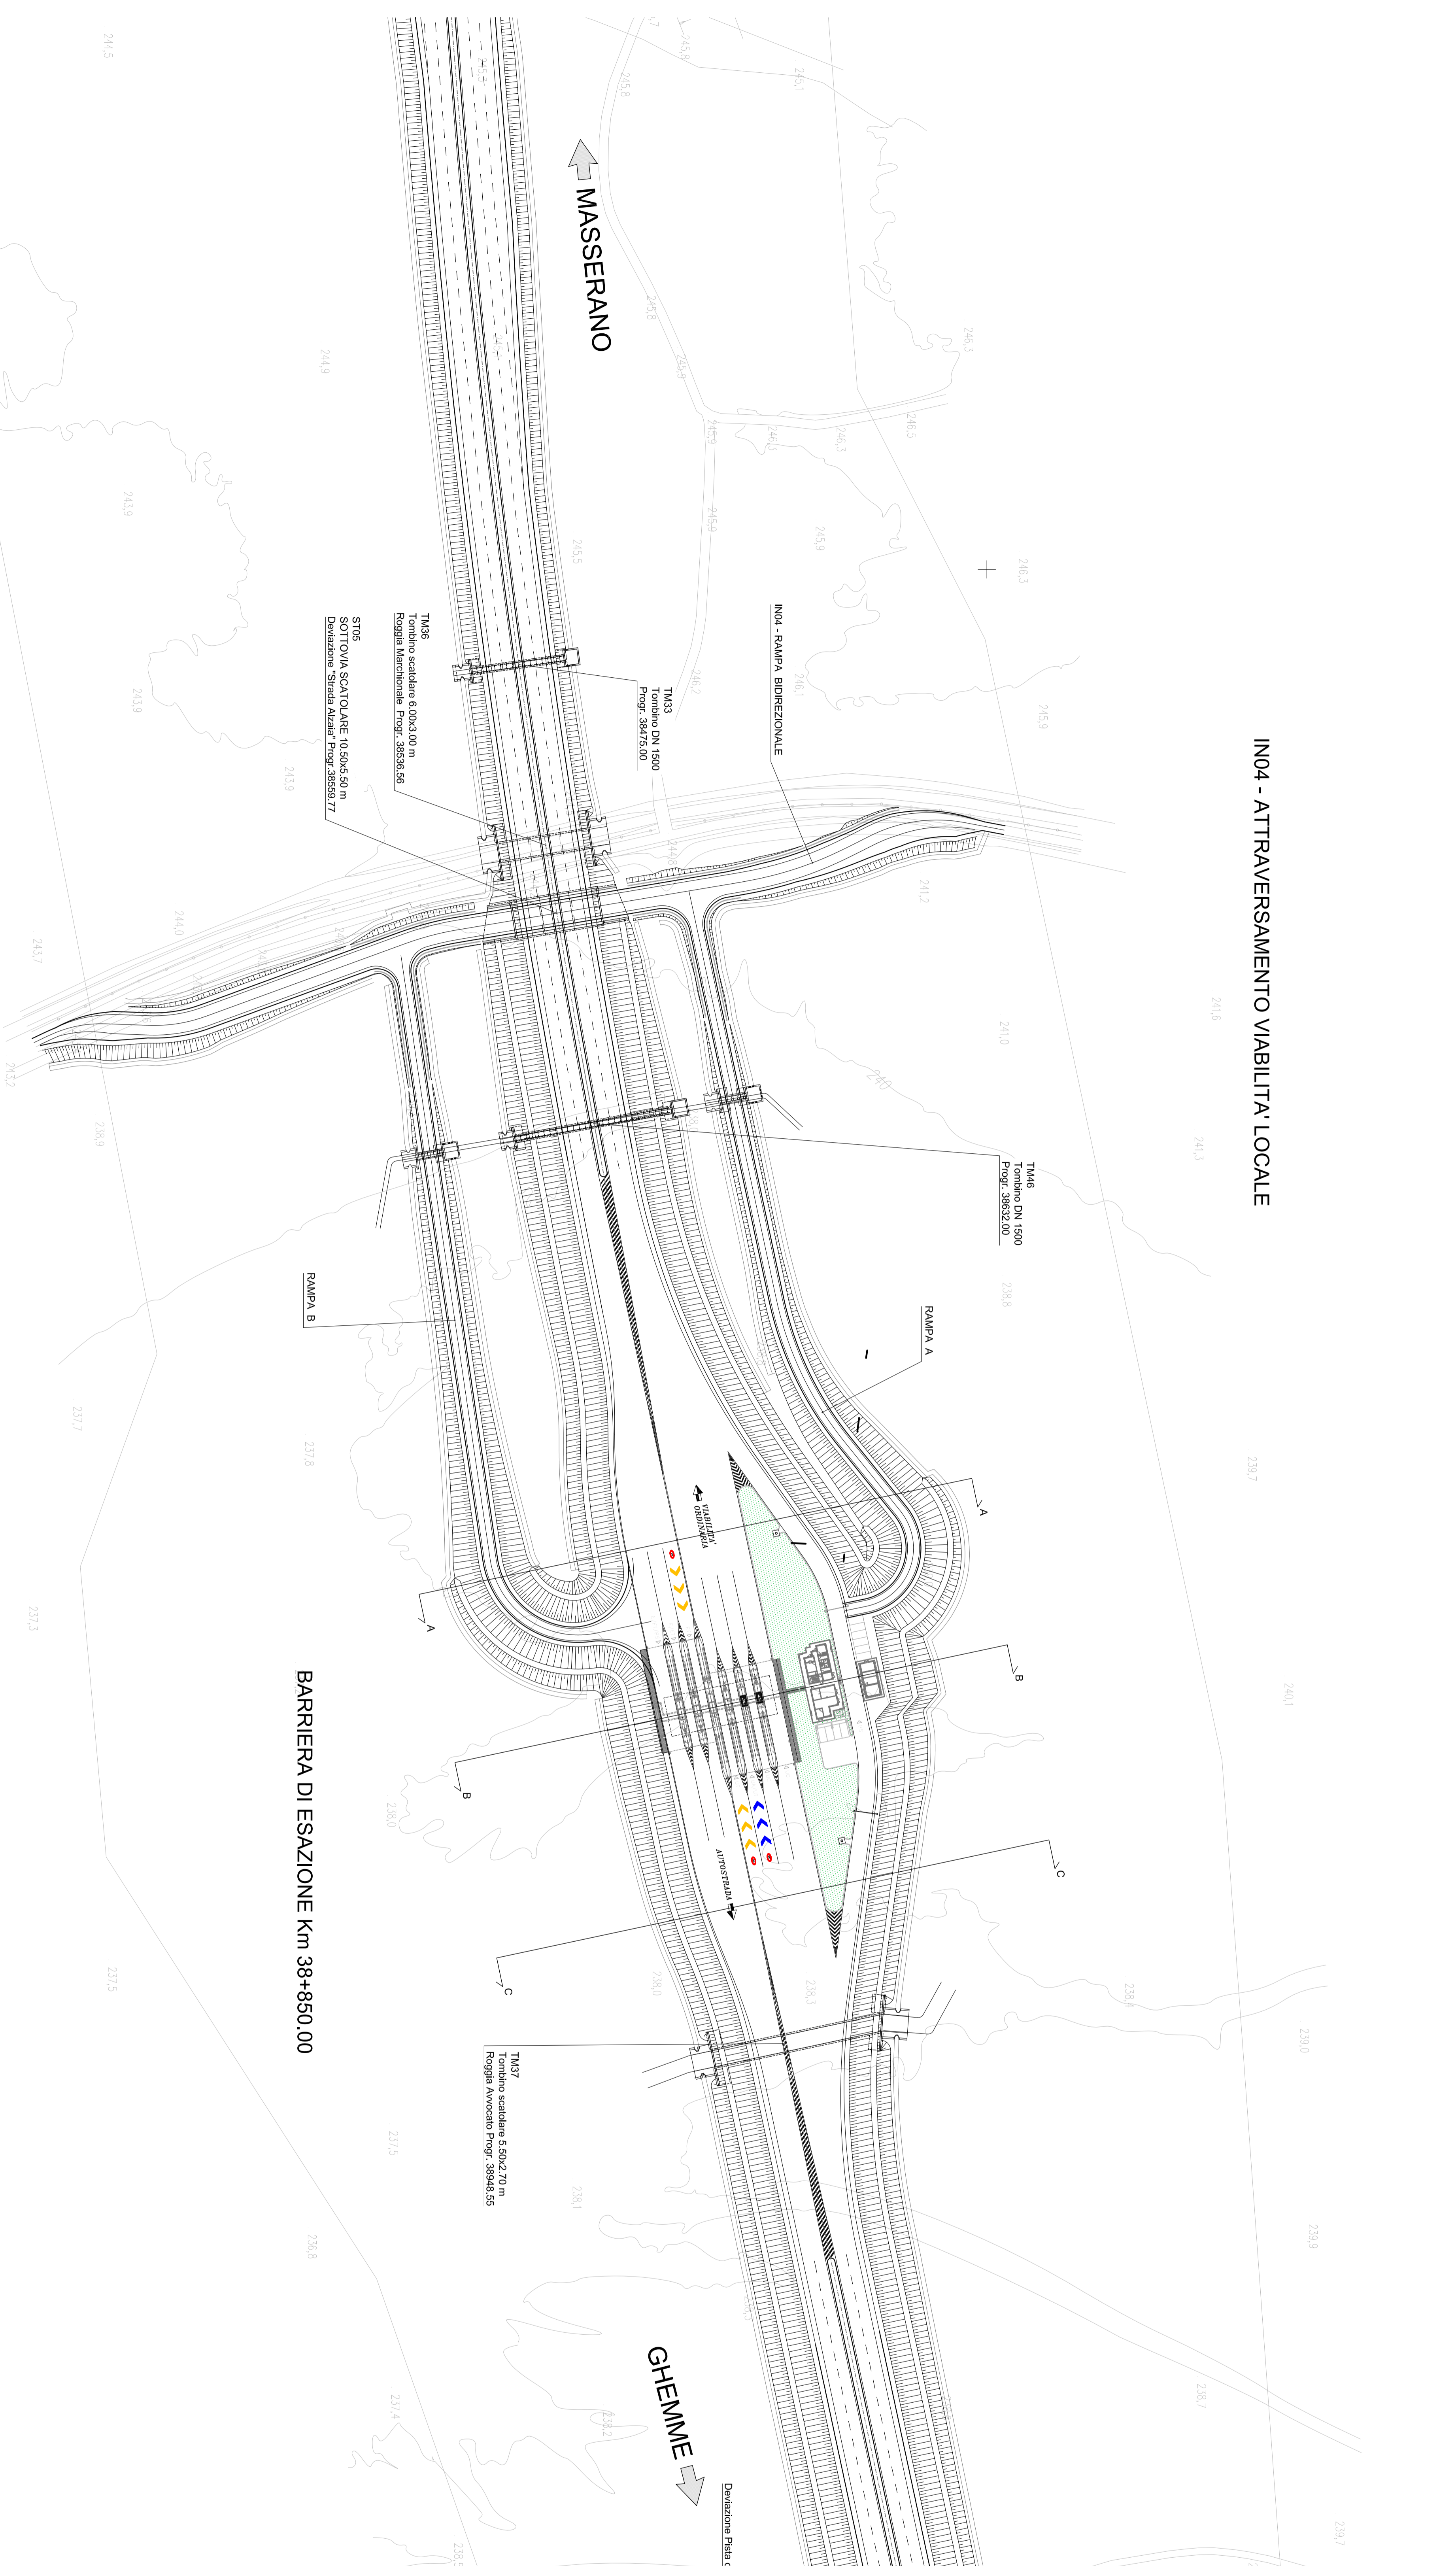

BARRIERA DI ESAZIONE Km 38+850.00



Collegamento tra l'A4 (Torino-Milano) in località Sonthà, Biella, Gattinara e l'A26 (Genova Voltri-Gravellona) in località Ghemme. Lotto 1

PROGETTO DEFINITIVO

PROGETTAZIONE: ANAS - DIREZIONE PROGETTAZIONE E REALIZZAZIONE LAVORI

PROGETTISTI:	Ing. Roberto Moro Ing. Roberto Moro Ing. Anna D'Amico
COORDINATORE:	Ing. Roberto Moro
RESPONSABILI DEL SA:	Ing. Roberto Moro Ing. Roberto Moro Ing. Roberto Moro
IN COORDINAMENTO PER LA SICUREZZA IN FASE DI PROGETTAZIONE:	Ing. Roberto Moro
ALTO È RESPONSABILE DEL PROCEDIMENTO:	Ing. Roberto Moro
PROTOCOLLO:	DATA

PROGETTO STRADALE
Svincoli e viabilità secondarie
Barriera di esazione al Km 38+850
Planimetria di progetto

CODICE PROGETTO	IN PROGRESS	NOME FILE	REVISIONE	SCALA:
PROGETTO	DP1007	SOBRODOTTA/PRODOTTA/DA	A	1:100
REVISIONI:	DATA	REVISIONE	VERIFICATO	APPROVATO
A	04/09/2018			
B				
C				