


SCAMIO DI SPANCIAMENTO			
A	B	C	D
UNICO	202,55	299,93	

SEZIONE LONGITUDINALE
(Scala 1 : 100)

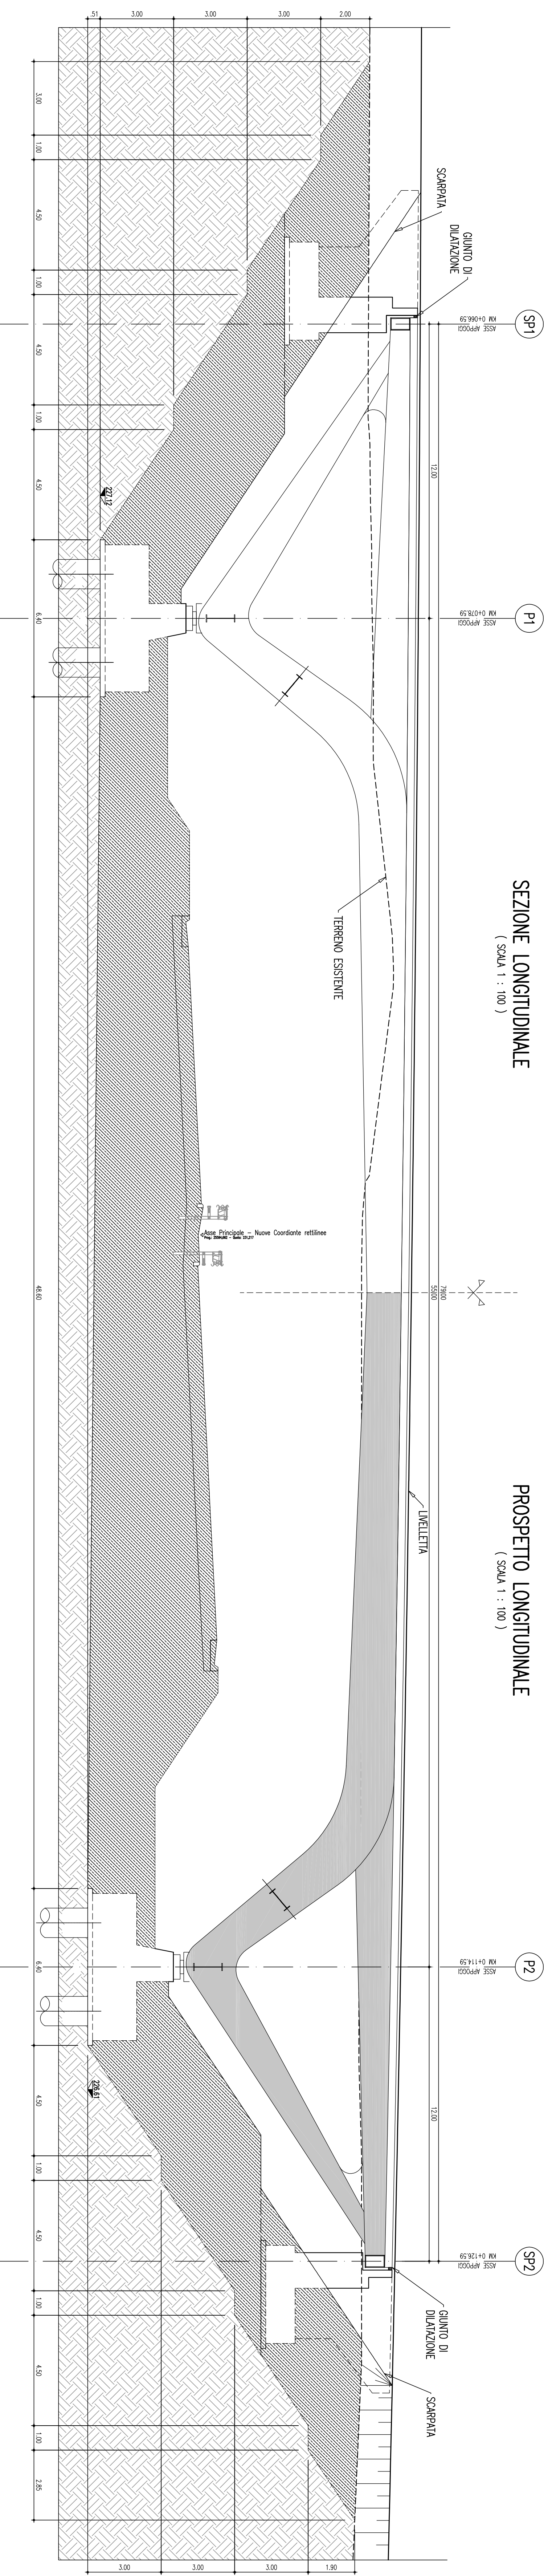

PROSPETTO LONGITUDINALE
(Scala 1 : 100)

anas
Direzione Progettazione e Realizzazione Lavori

Collegamento tra l'A4 (Torino-Milano) in località Sonthù, Biella, Gattinara e l'A26 (Genova Voltri-Gravelone) in località Chermè. Lotto 1

PROGETTO DEFINITIVO

PROGETTAZIONE: ANAS - DIREZIONE PROGETTAZIONE E REALIZZAZIONE LAVORI

PROGETTISTI:
Ing. Roberto Marz
Ing. Andrea D'Amico
Ing. Carlo Noe di Torino 0/27/16
Ing. Roberto Marz
Ing. Andrea D'Amico
Ing. Carlo Noe di Torino 0/27/16
RESPONSABILE DEL SIM:
Ing. Roberto Marz
Ing. Andrea D'Amico
Ing. Carlo Noe di Torino
IL COORDINATORE PER LA SICUREZZA IN FASE DI PROGETTAZIONE:
Ing. Roberto Marz
NOTO IL RESPONSABILE DEL PROCEDIMENTO:
Ing. Roberto Marz
PROTOCOLLO: DATA

CA01 - Condotta Riforma-Biranza
Pianta fondazioni - Scavi e opere provvisorie

CODICE PROGETTO		NOME FILE		REVISIONE	SCALE
PROGETTO	CA01	CA01	STR	A	1:100
REVISIONE					
REV.					