




PROSPETTO LONGITUDINALE CA02  
(SCALA 1 : 100)

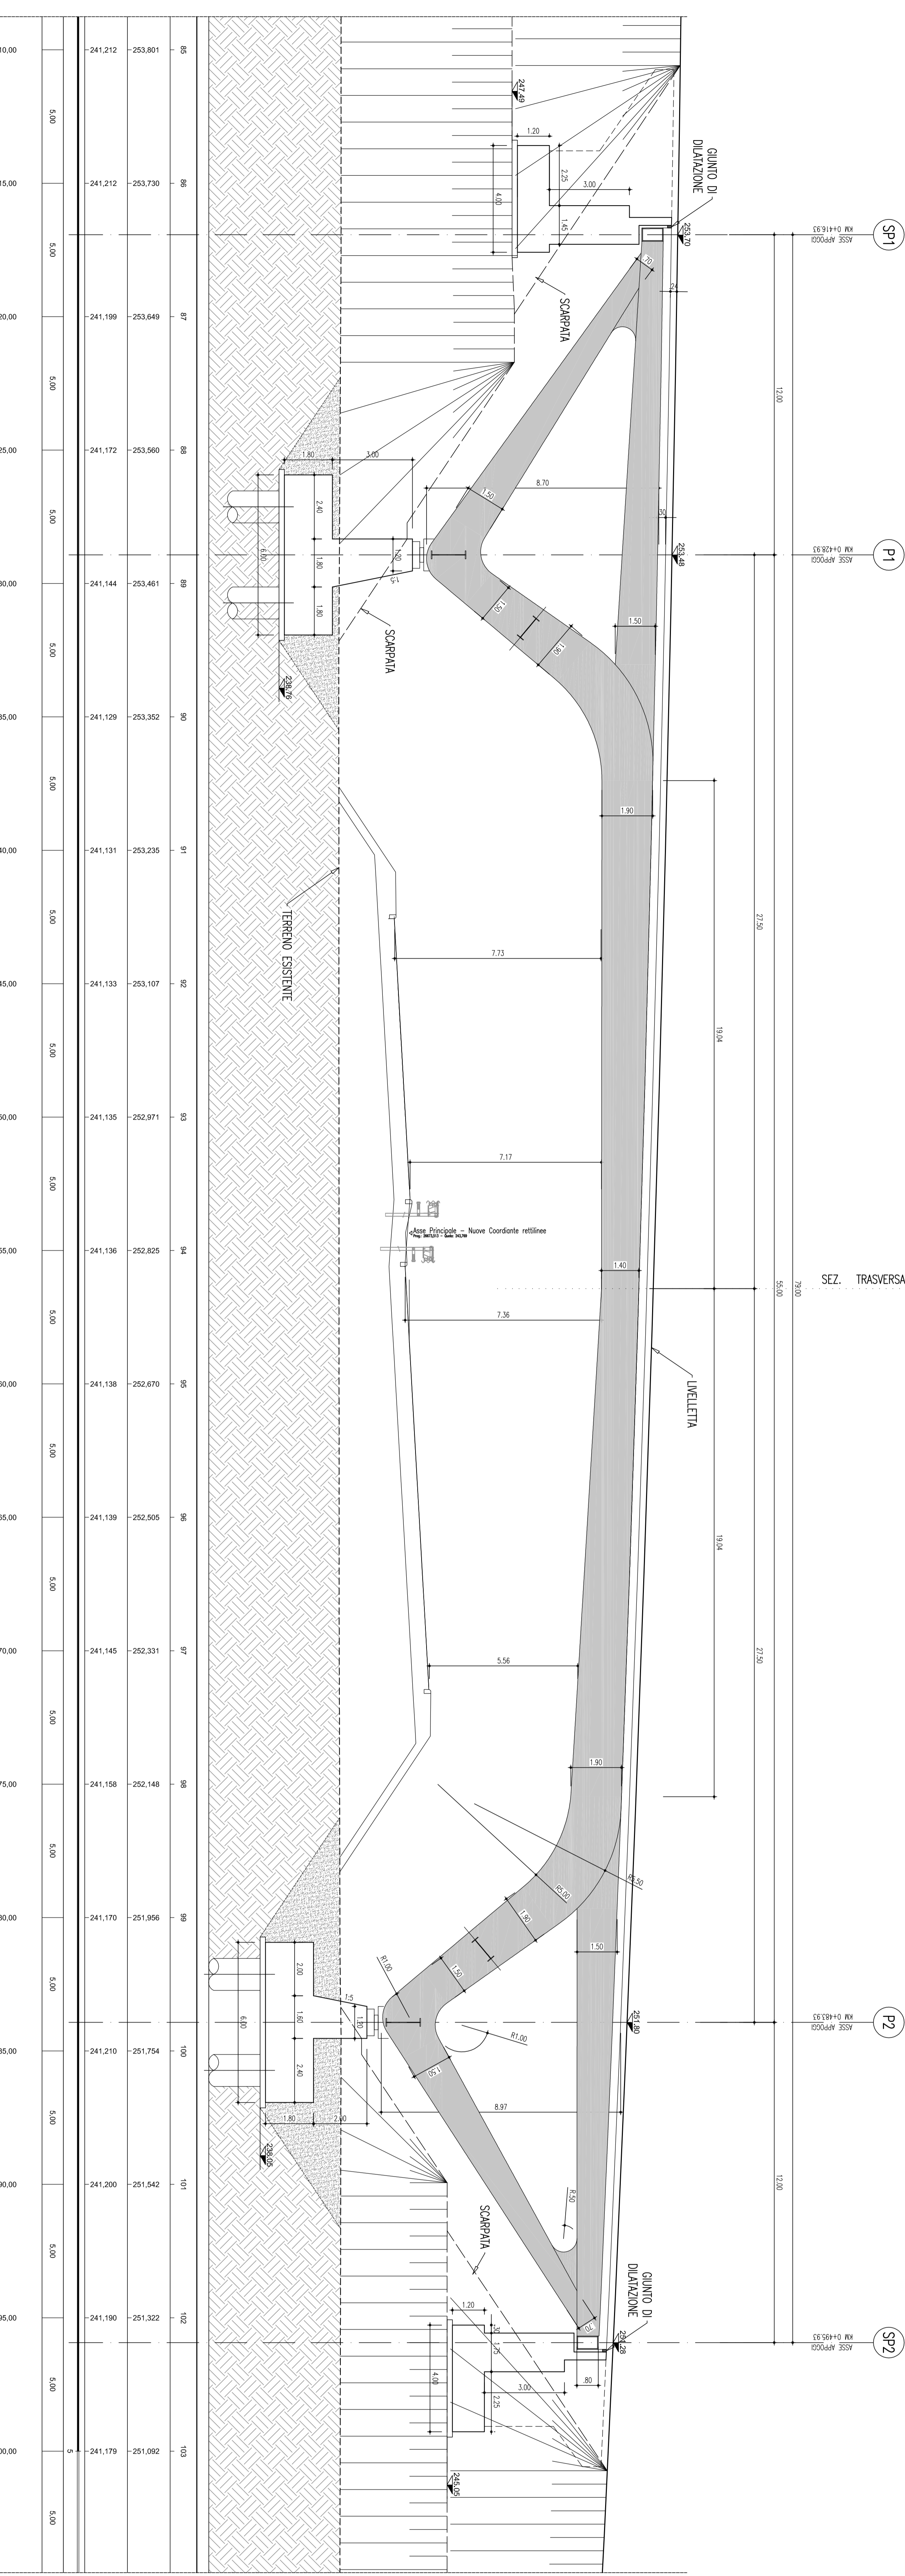

410,000	415,000	420,000	425,000	430,000	435,000	440,000	445,000	450,000	455,000	460,000	465,000	470,000	475,000	480,000	485,000	490,000	495,000	500,000	505,000
85	86	87	88	89	90	91	92	93	94	95	96	97	98	99	100	101	102	103	104

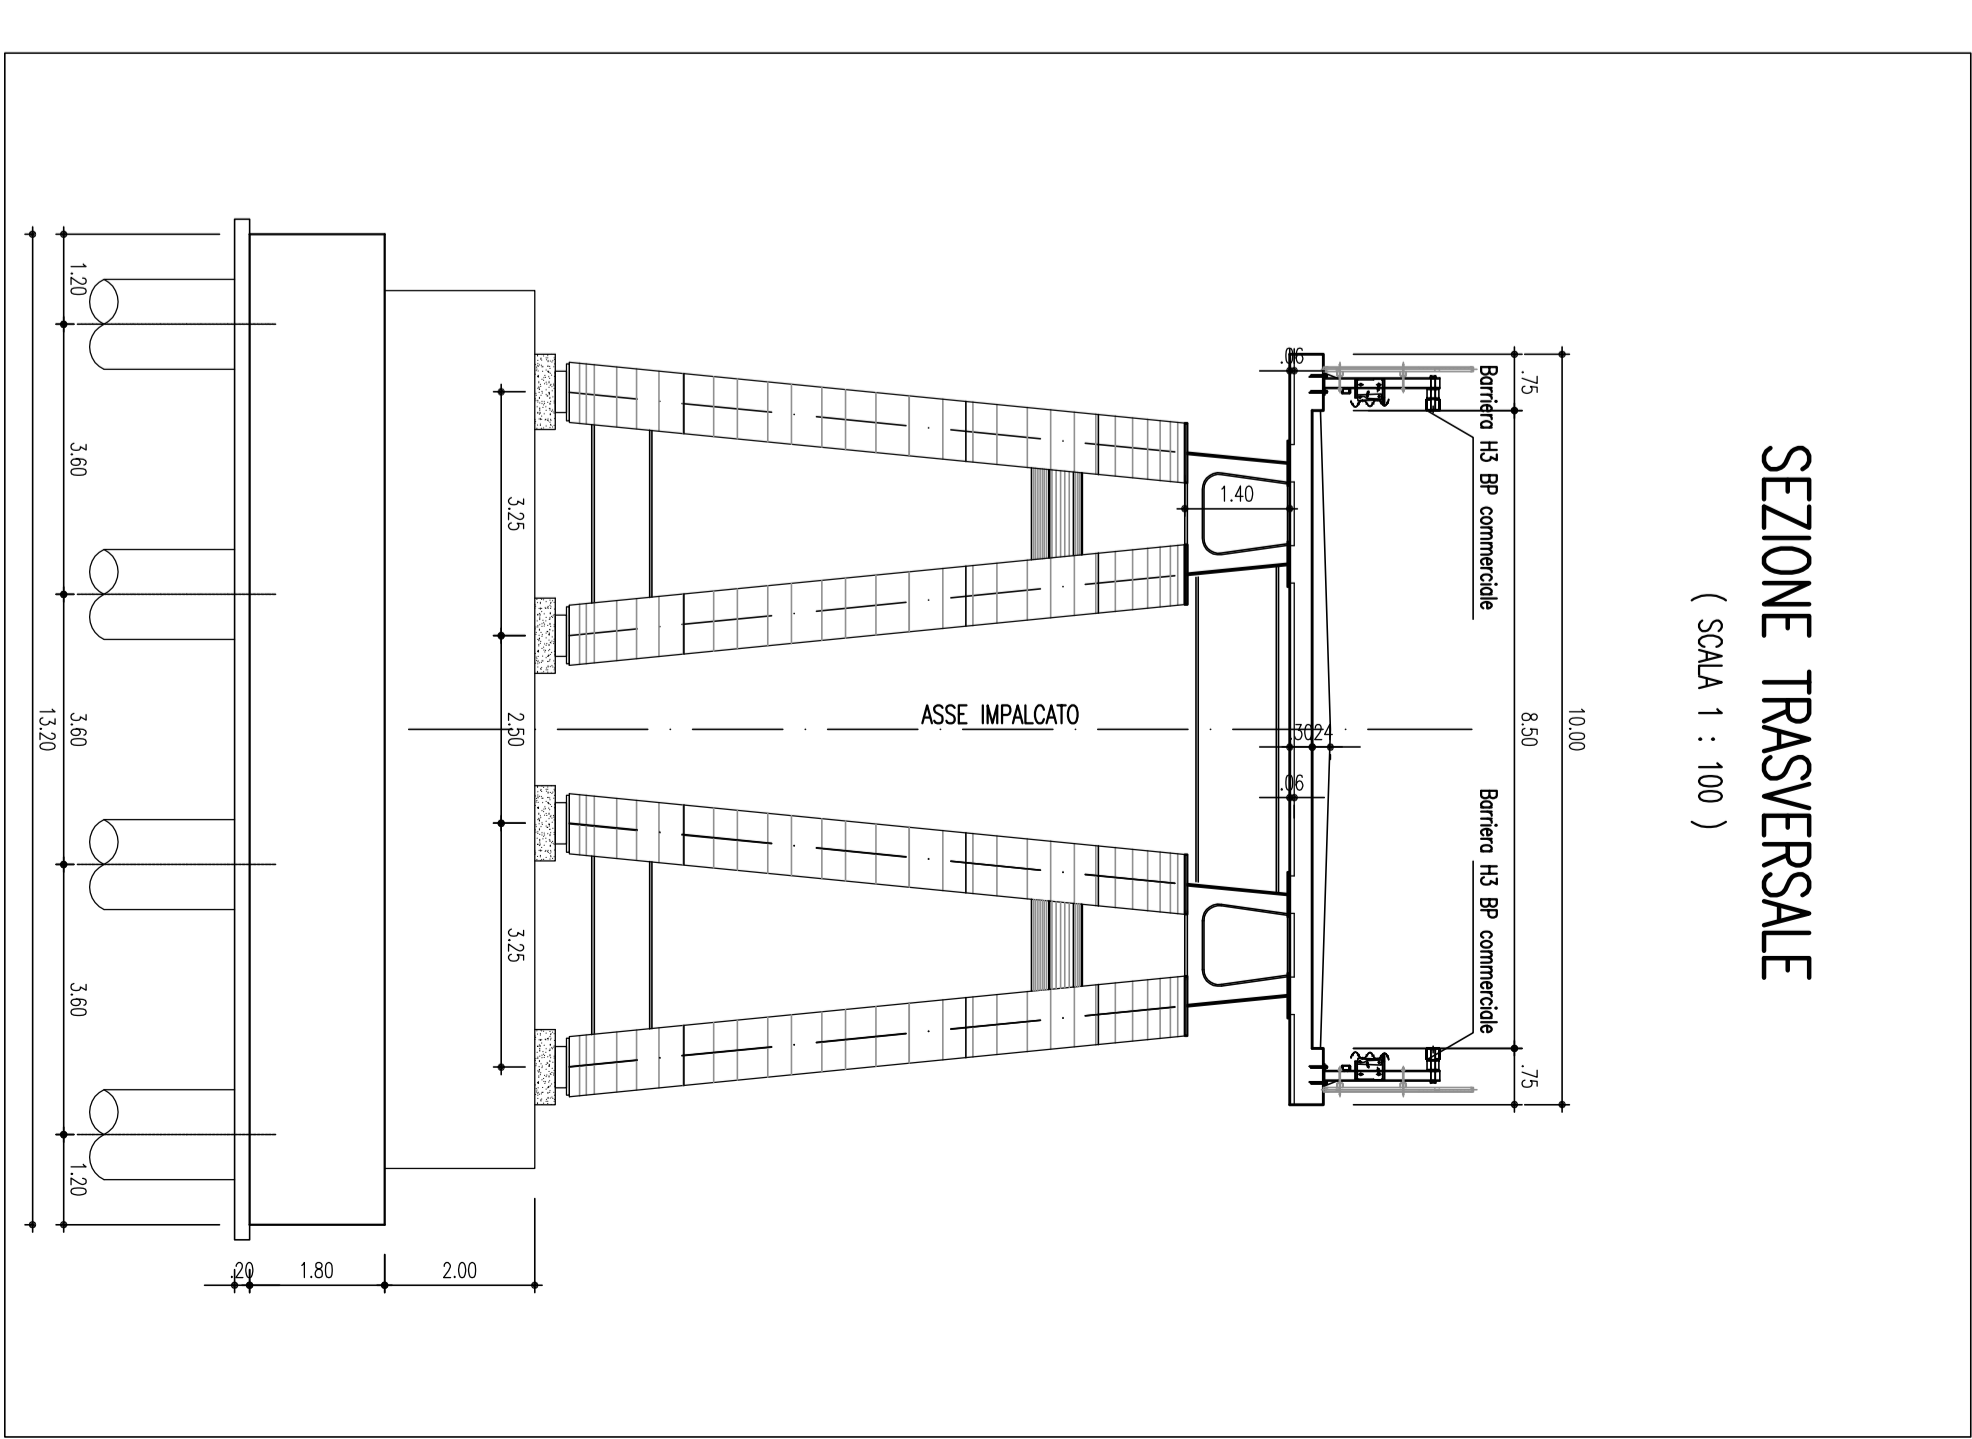



**Direzione Progettazione e Realizzazione Lavori**

Collegamento tra l'A4 (Torino-Milano) in località Sorthà, Biella, Gattinara e l'A26 (Genova Voltri-Gravellona) in località Chermè. Lotto 1

**PROGETTO DEFINITIVO**

PROGETTAZIONE: ANAS - DIREZIONE PROGETTAZIONE E REALIZZAZIONE LAVORI

PROGETTISTI:  
Ing. Roberto Marzulli  





REV.	DESCRIZIONE	DATA	VERIFICATO / APPROVATO
A	emissione		
B			
C			
D			