



PROSPETTO LONGITUDINALE CA05
(Scala 1:100)

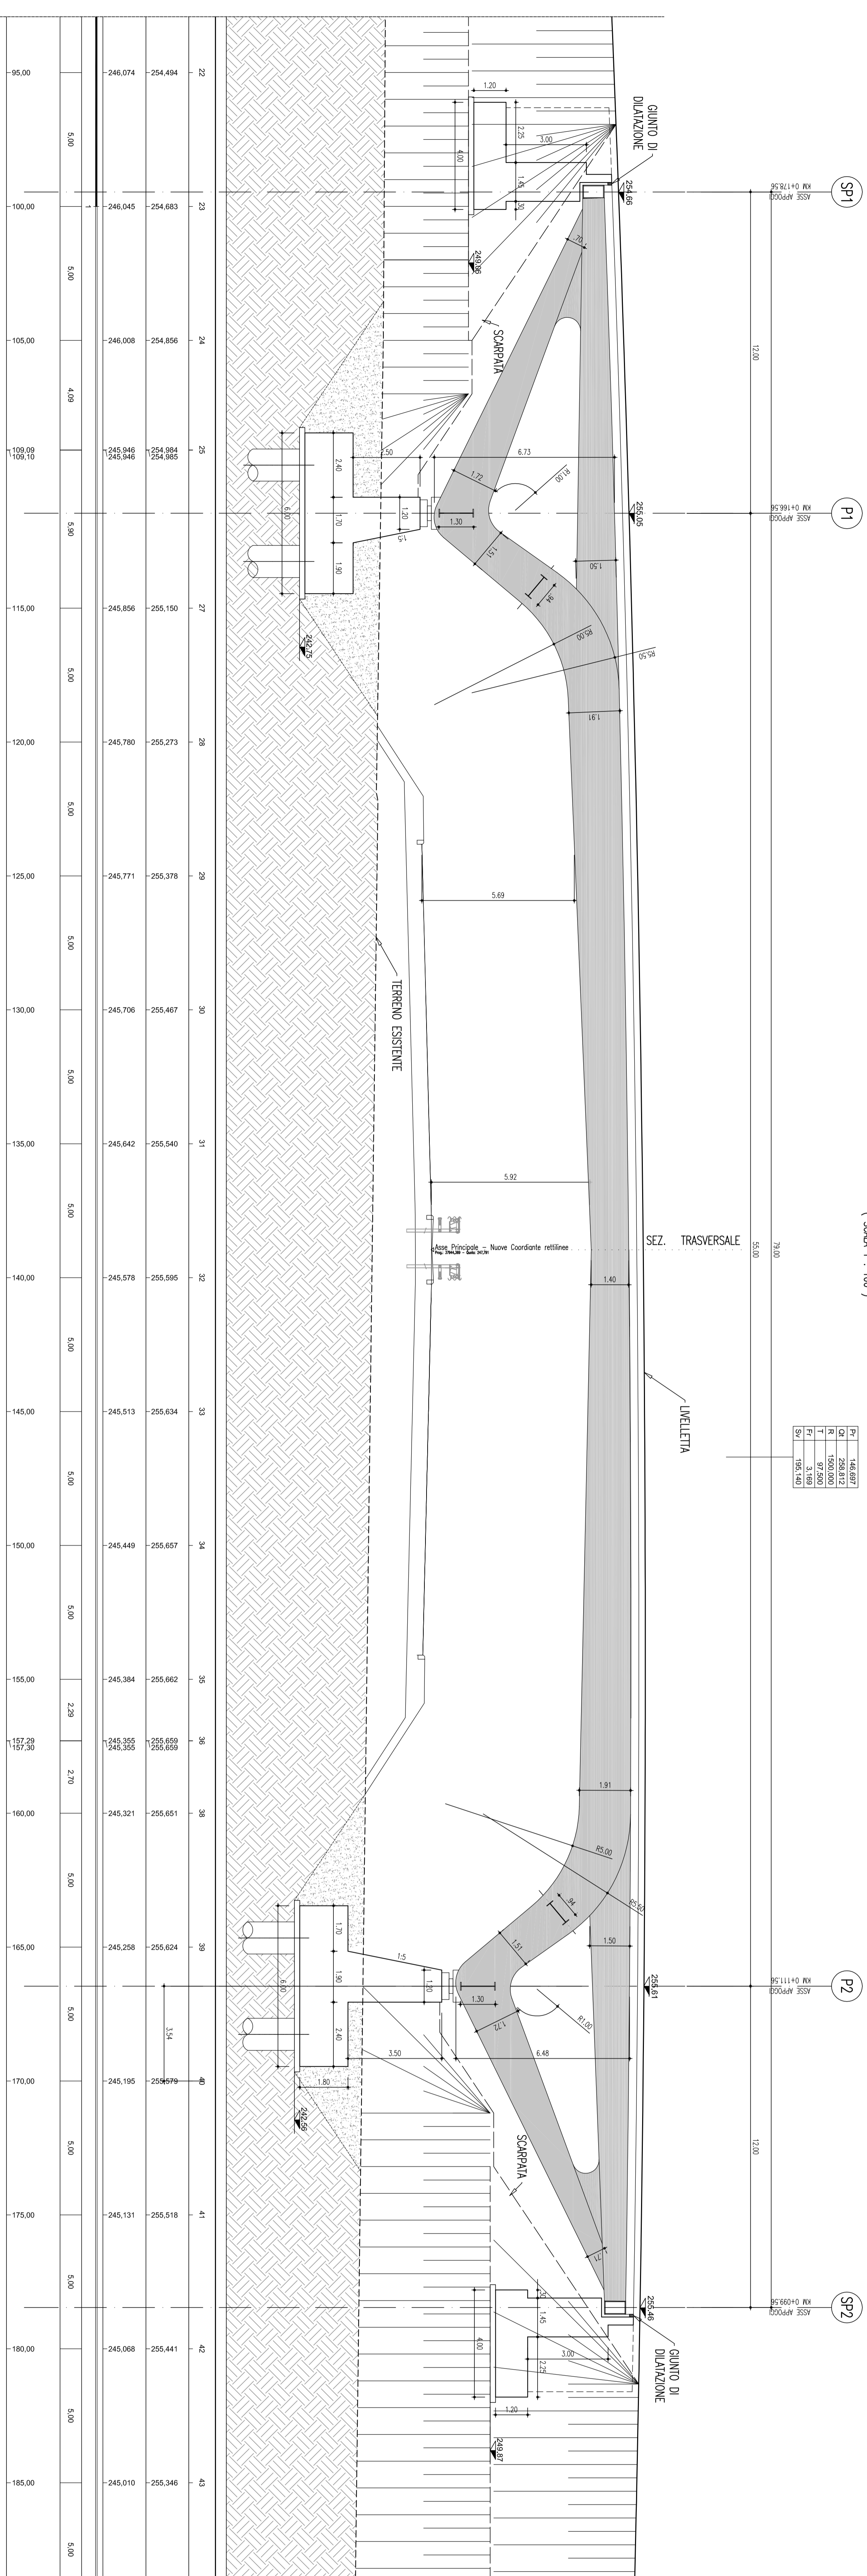

L.208/04

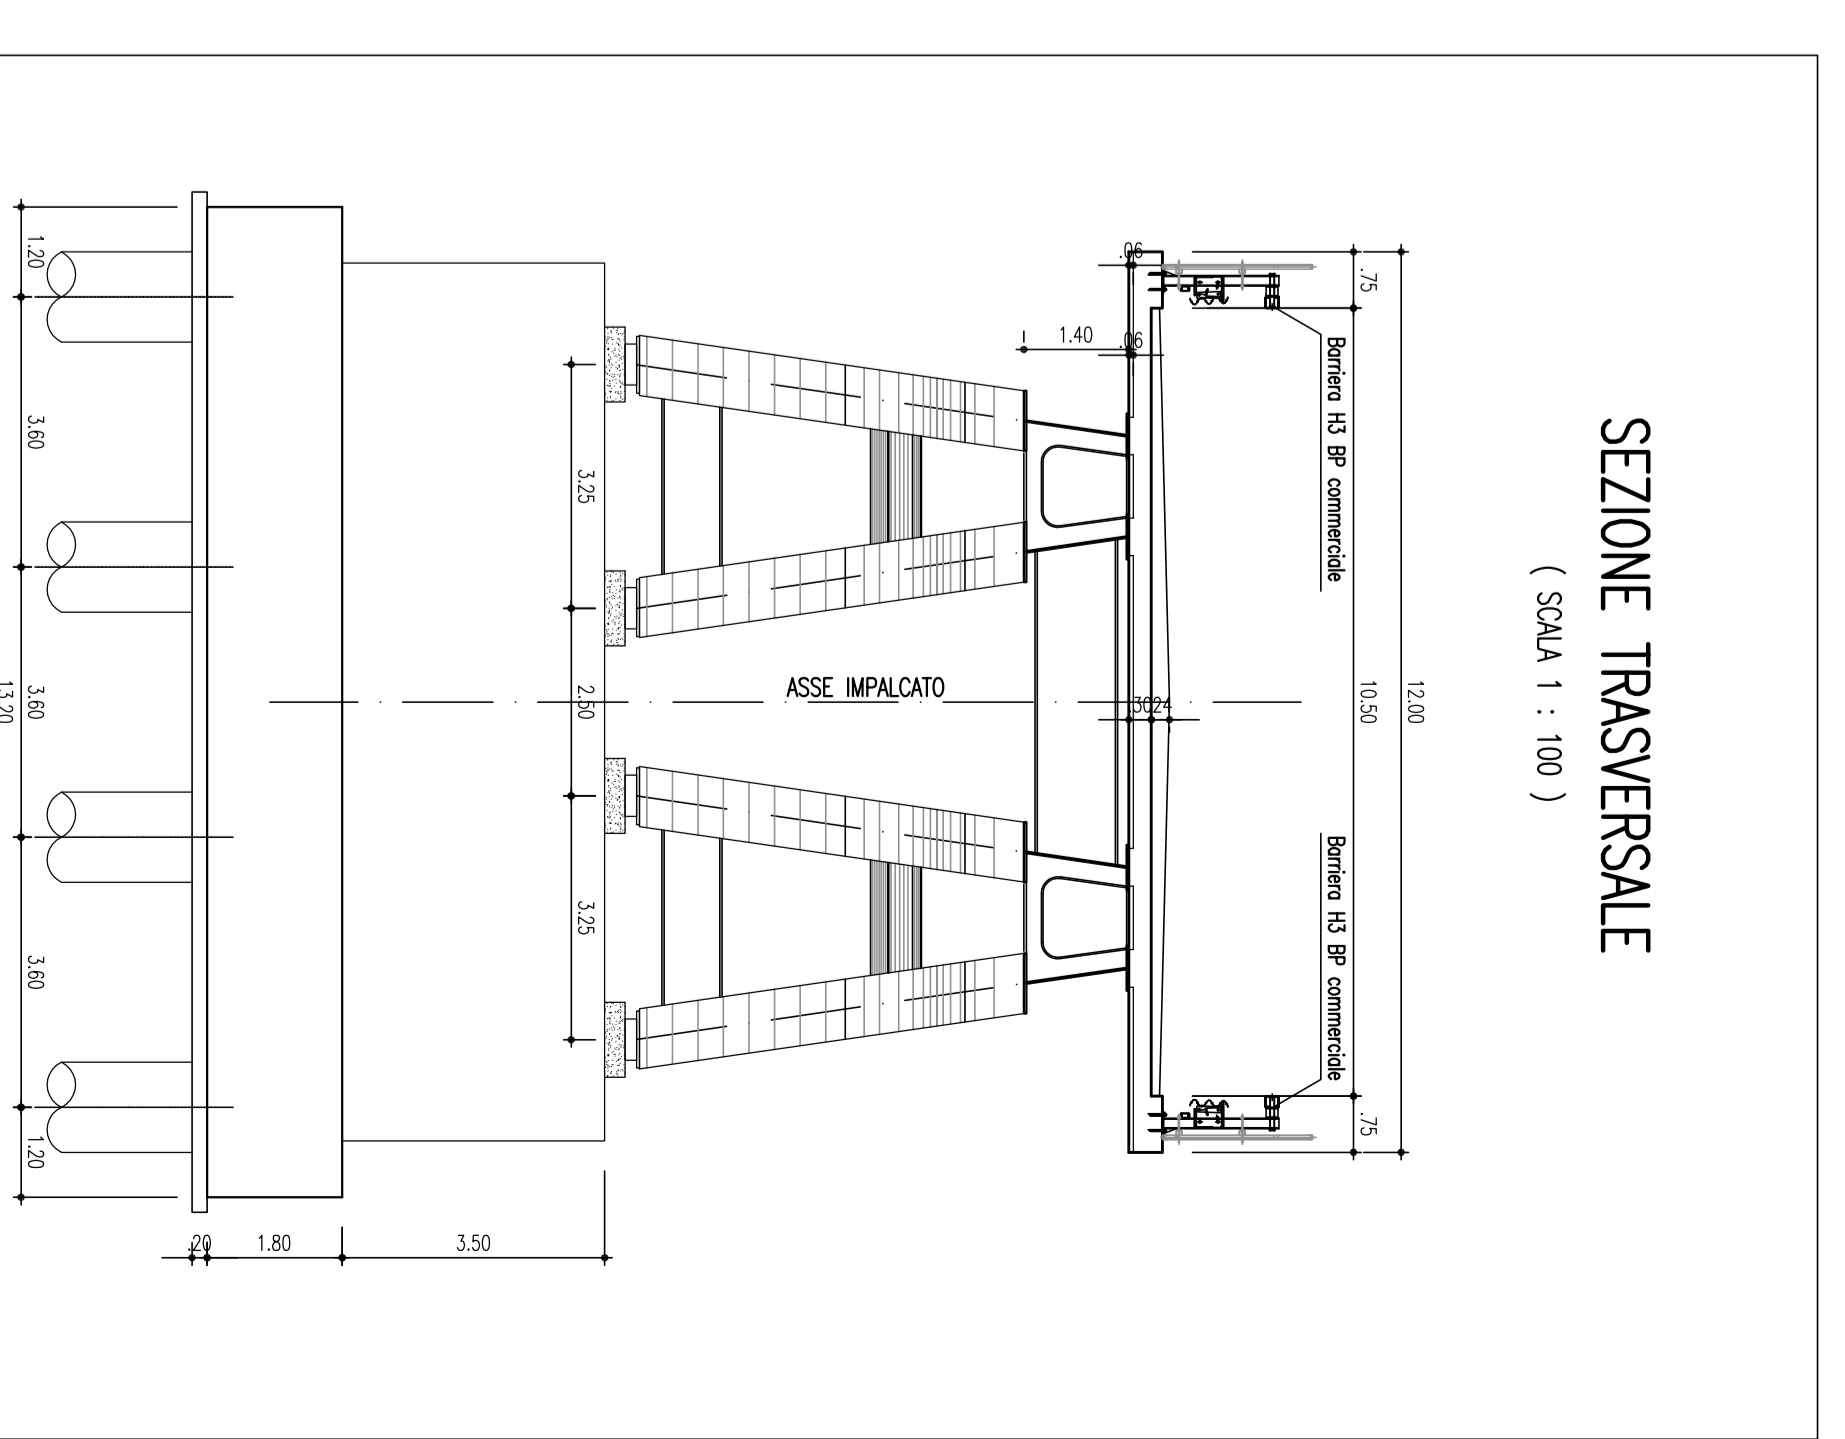

Collegamento tra I/A4 (Torino-Milano) in località
Sarthà, Biella, Gattinara e I/A26 (Genova-Voltri-Gravello)
in località Cherme. Lotto 1

PROGETTO DEFINITIVO

PROGETTISTA	CONTORE	REVISIONE	SCALA
ANAS		A	1:100

REV.	DESCRIZIONE	DATA	REDAITTO	VERIFICATO	APPROVATO
A	emissione	15/3/2018			
C					
B					
C					