
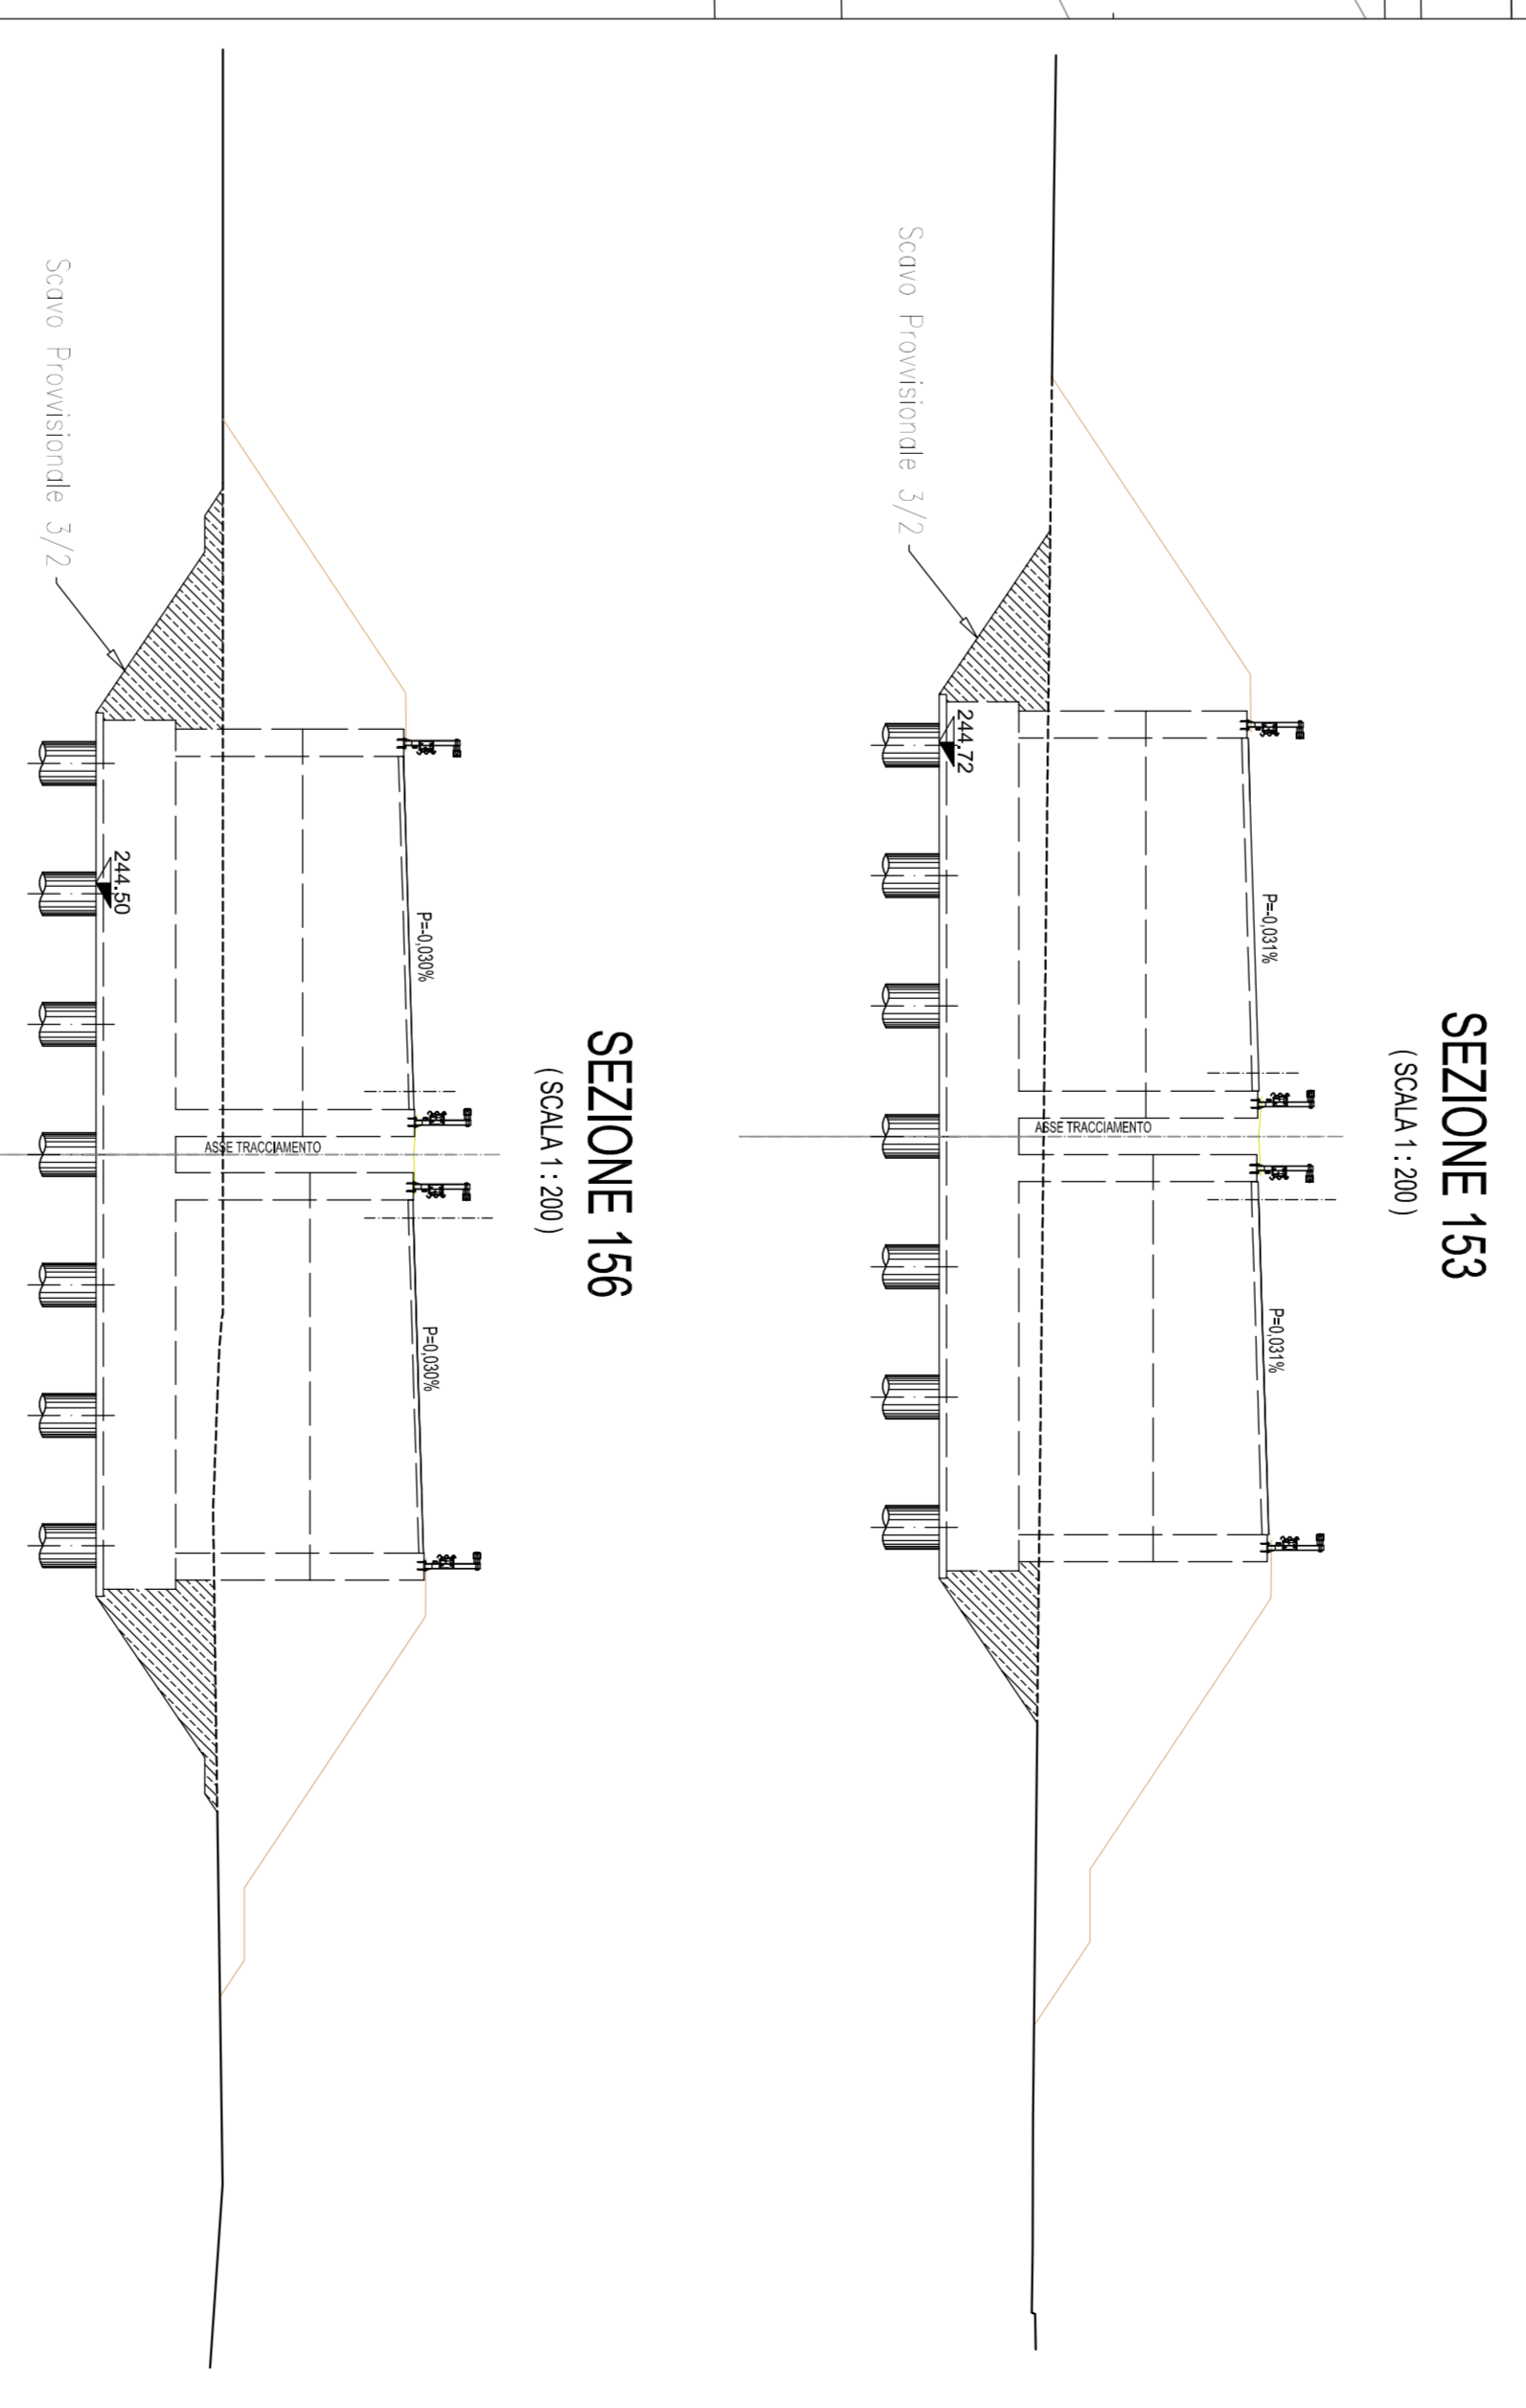


SEZIONE LONGITUDINALE
(SCALA 1:100)

PROSPETTO LONGITUDINALE
(SCALA 1:100)

SCAVO DI SPANCAMENTO
(SCALA 1:100)

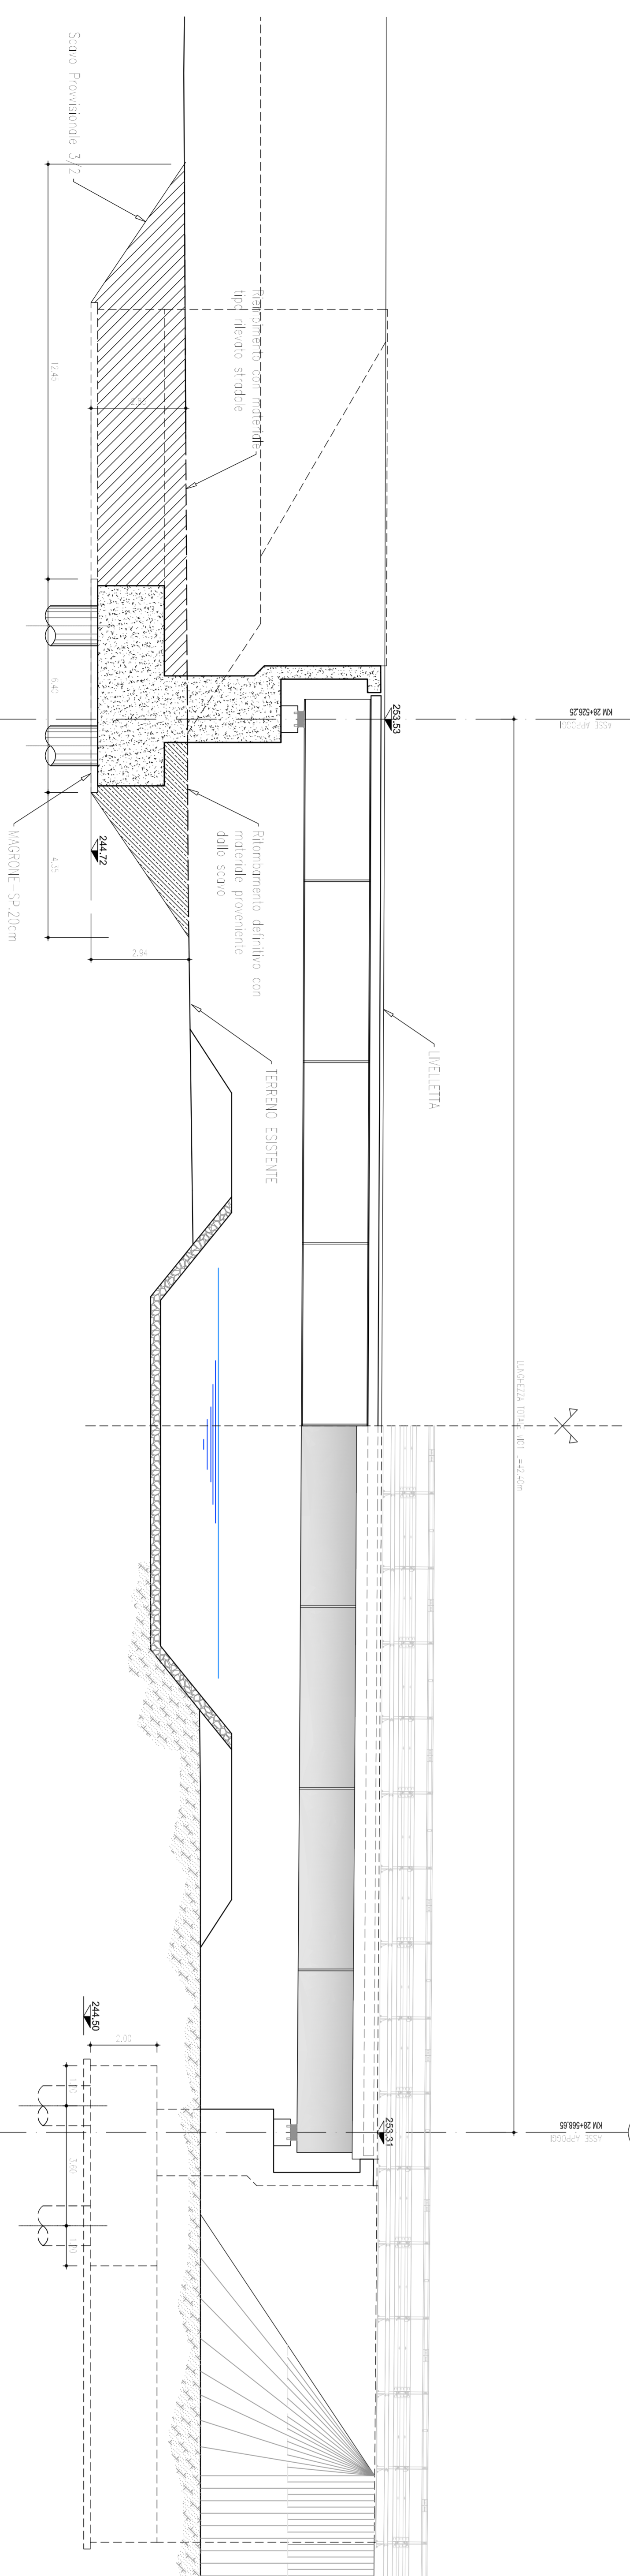


anas
 Direzione Progettazione e Realizzazione Lavori

Collegamento tra l'A4 (Torino-Milano) in località
 Sarnithà, Biello, Gattinara e l'A26 (Genova-Voltri-Grovello)
 in località Chemme, Lotto 1

PROGETTO DEFINITIVO

1000

PROGETTAZIONE: ANAS - DIREZIONE PROGETTAZIONE E REALIZZAZIONE LAVORI

PROGETTISTI:			
Ing. Riccardo Gatti Ing. Stefano Caviglioli Ing. Roberto Gatti Ing. Michele Gatti			
CODICE UNICO:	E.001000		
RESPONSABILE DEL SA:			
LE COORDINATORE PER LA SICUREZZA IN FASE DI PROGETTAZIONE:			
VERO T. RESPONSABILE DEL PROCEDIMENTO:			
PROTOCOLLO:	DATA:		

101 - Ponte Rio Garabone
Pianta Edificati - Sani e opere provvisori

CODICE PROGETTO:	NOME FILE:	RESPONSE:	SCALE:
PROGETTO VP ANAS - A. 1000 DTPT007 B 1701	ANAS - DIREZIONE PROGETTAZIONE E REALIZZAZIONE LAVORI 101 - Ponte Rio Garabone - Sani e opere provvisori	A	1:100
REV:	DESCRIZIONE:	REVISIONI:	REDAZIONE:
A			
B			
C			
DATA:	REDAZIONE:	VERIFICAZIONE:	APPROVANDO: