



PROFILO LONGITUDINALE
(SCALA 1:100)

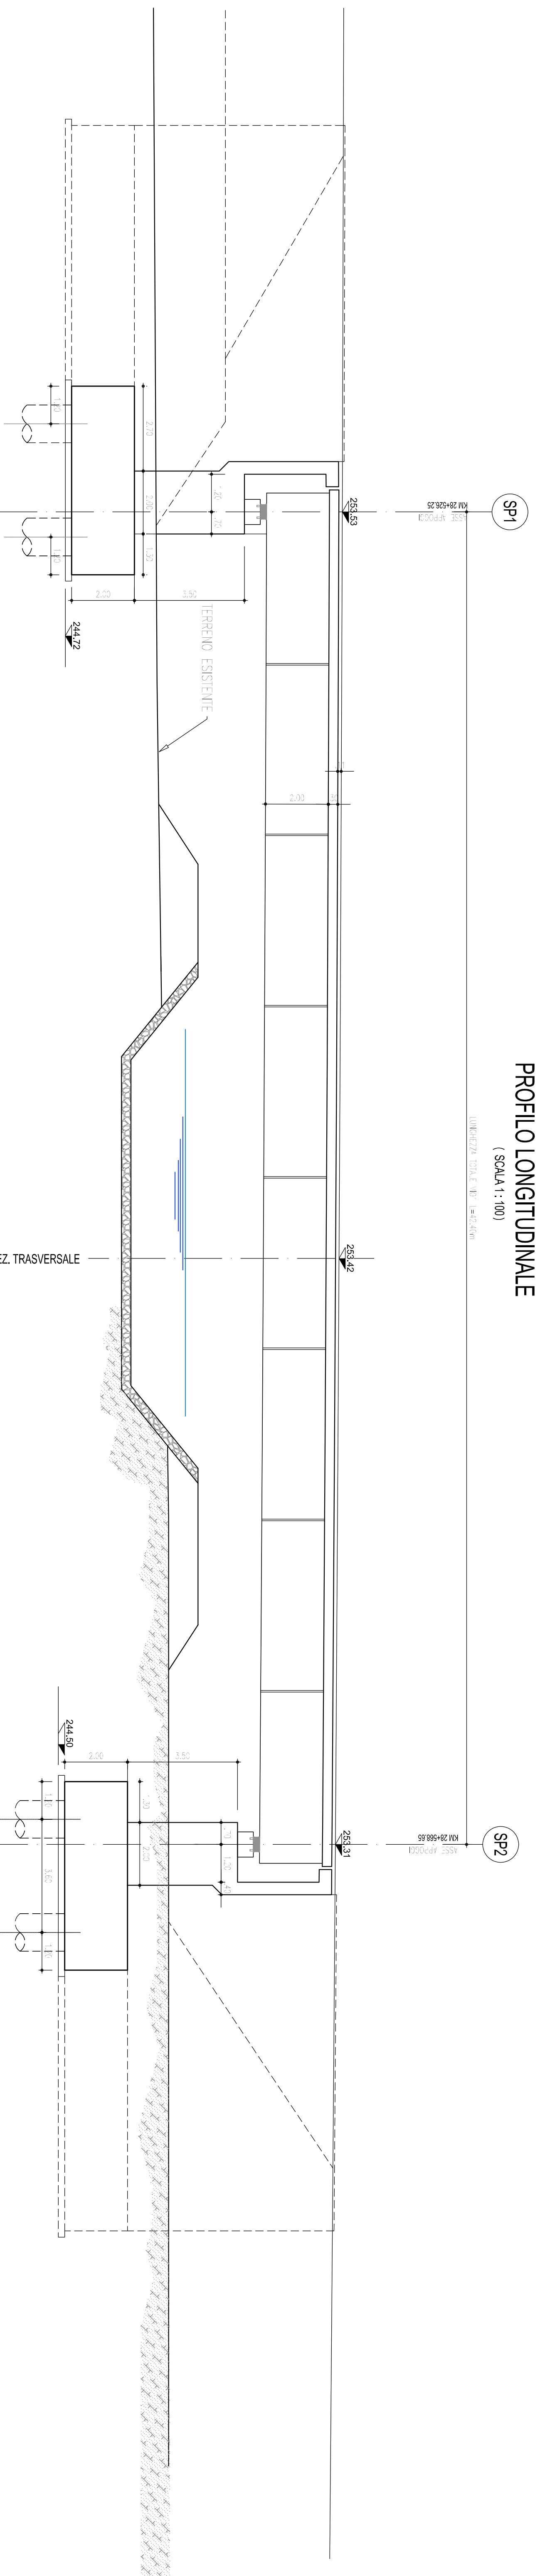

SEZIONE TRASVERSALE IN CAMPATA
(SCALA 1:50)

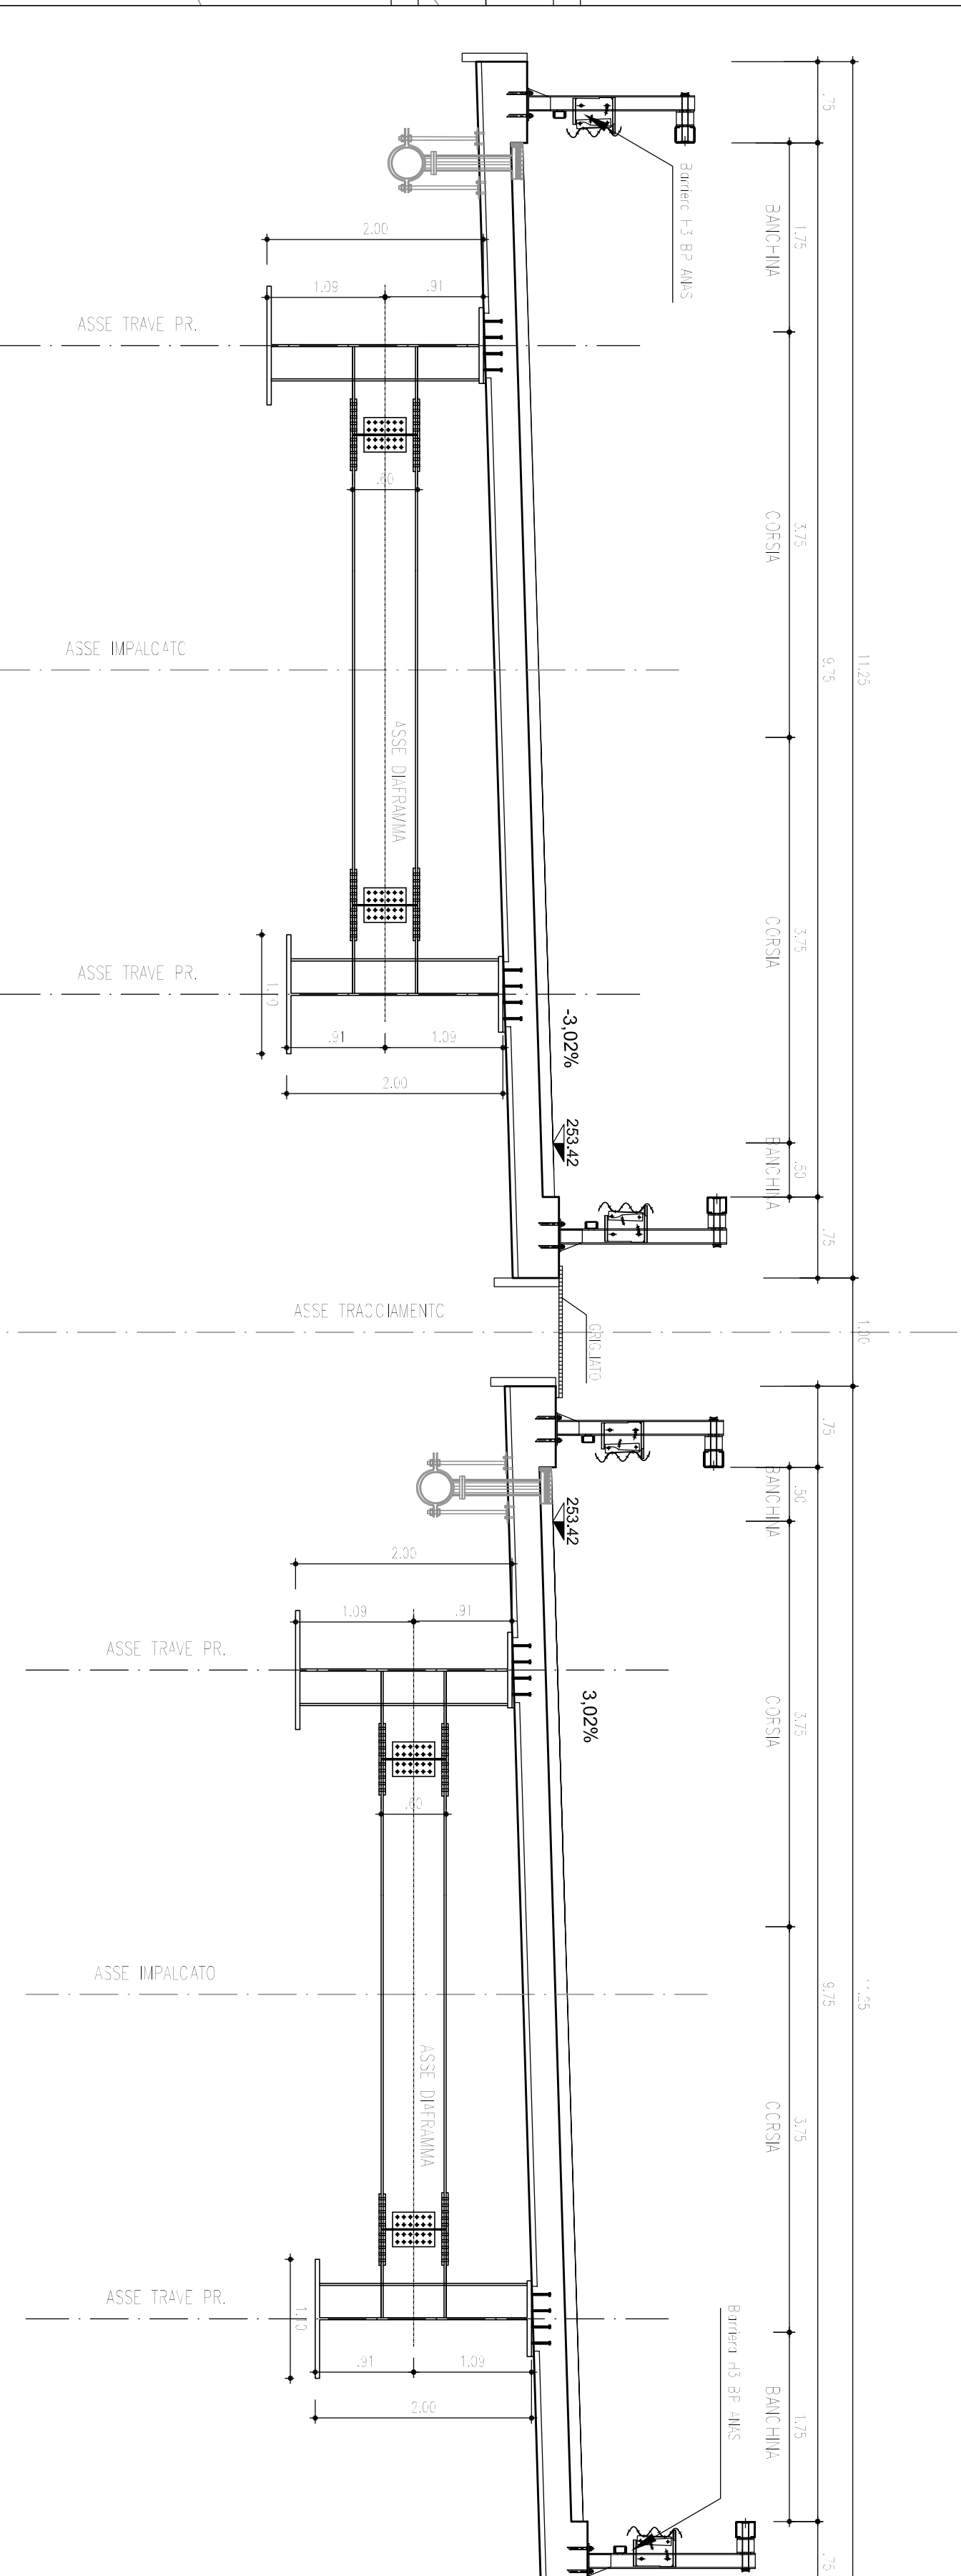

NUMERO SEZIONI	QUOTE PROGETTO	QUOTE TERRENO	ETTOMETRICHE	DIST. PARZIALI	PROGRESSIVE	ANDAMENTO PLANIMETRICO	ANDAMENTO CGLI

anas Direzione Progettazione e Realizzazione Lavori

Collegamento tra l'A4 (Torino-Milano) in località Sonthà, Biello, Gattinara e l'A26 (Genova Voltri-Grovello) in località Chemme, Lotto 1

PROGETTO DEFINITIVO












REVISIONI:

REV	DESCRIZIONE	DATA	REVISIONE	SCALE
