




PROSPETTO LONGITUDINALE (IN ASSE TRACCIAMENTO)
(SCALA 1 : 100)

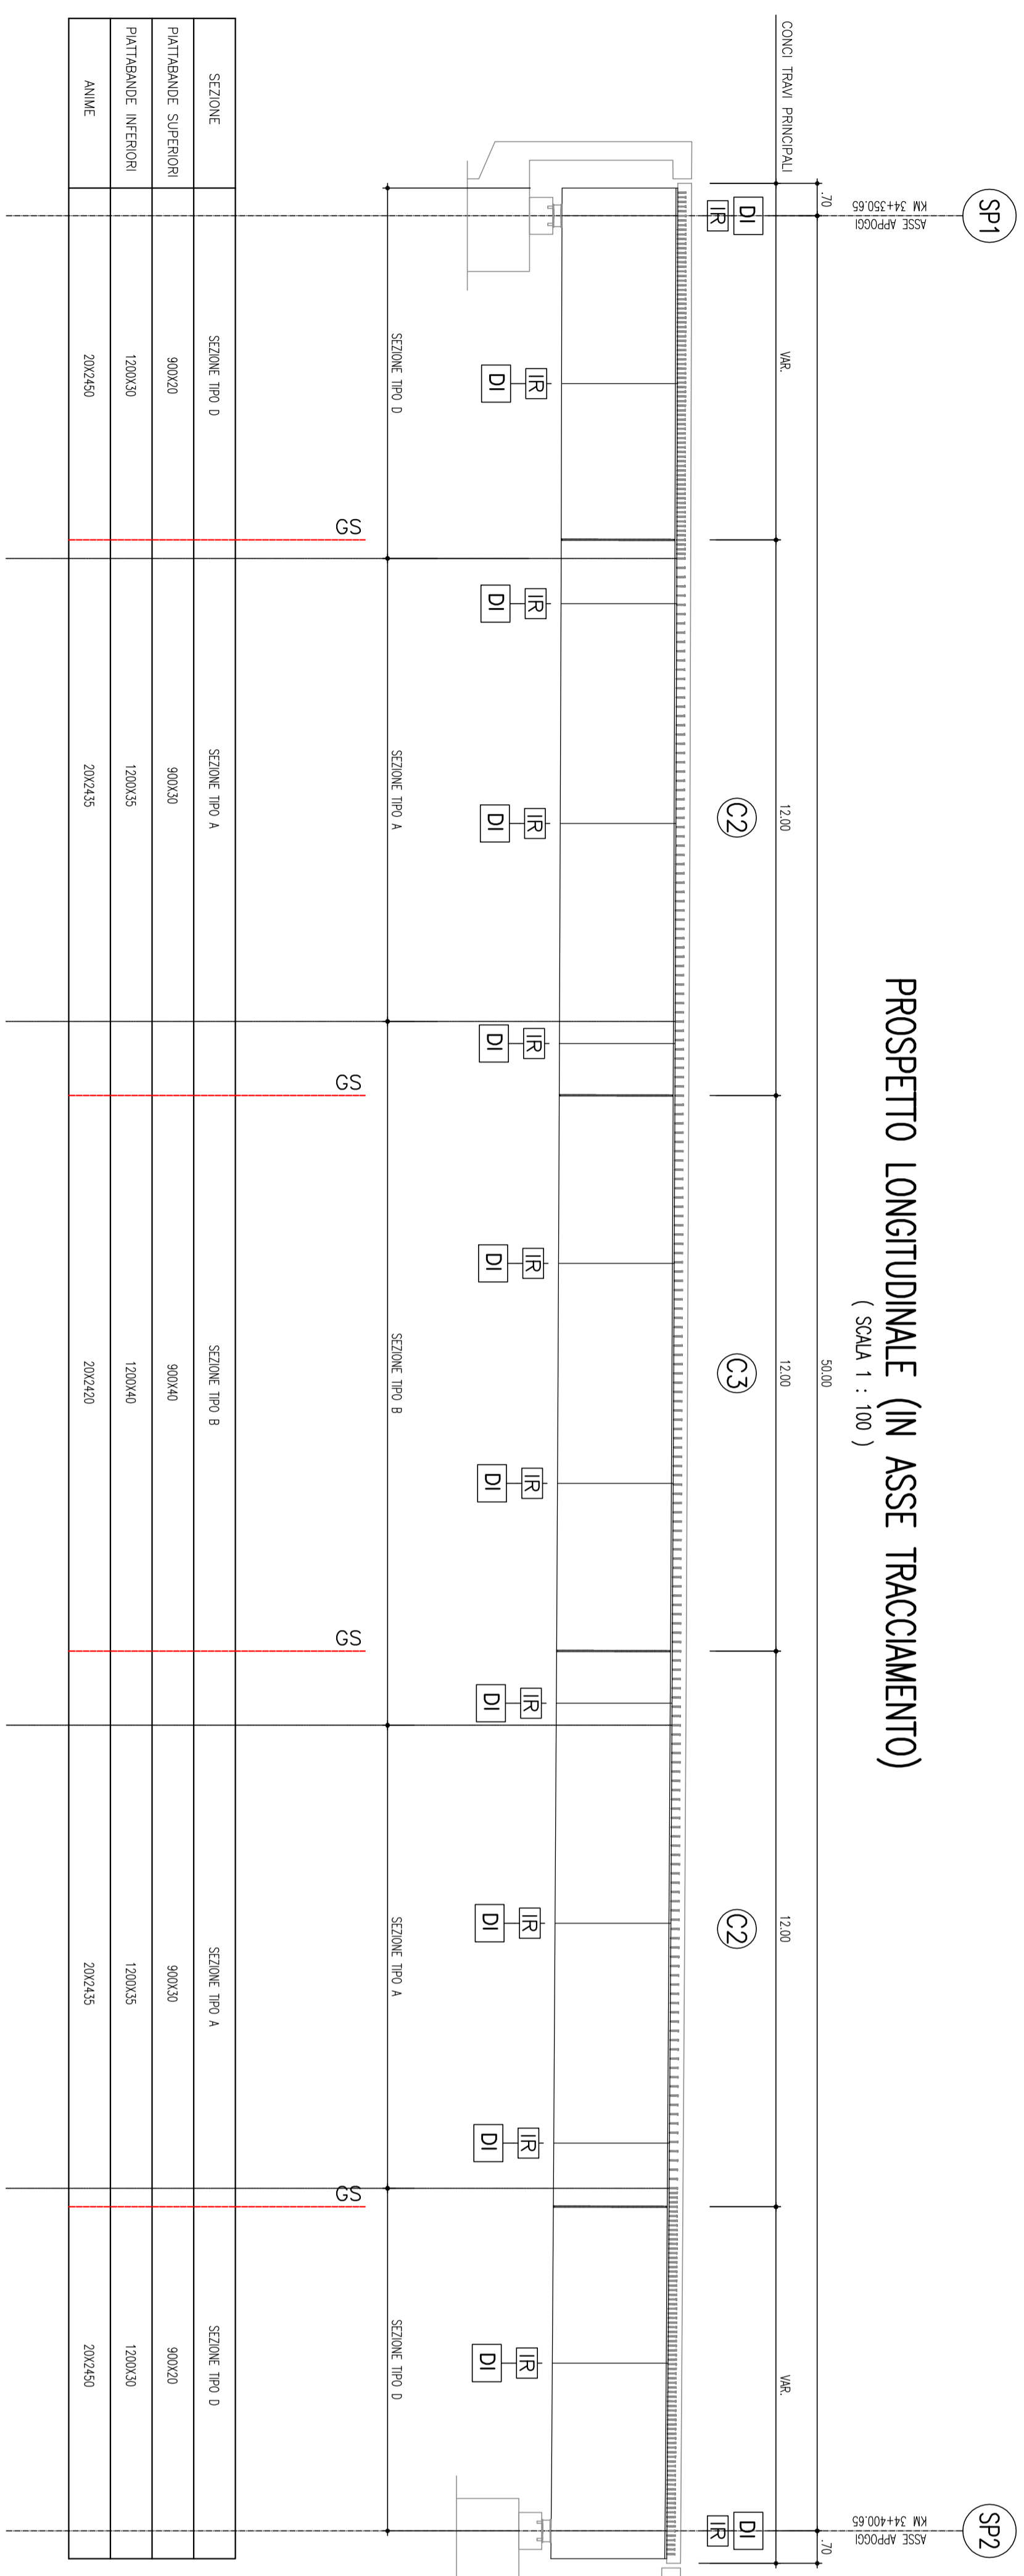


SEZIONE A-A
(SCALA 1 : 25)

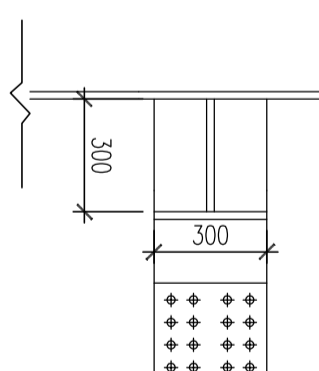


SCHEMA CONVENZIONALE (RETIFICATO) PIANO INFERIORE
(SCALA 1 : 100)

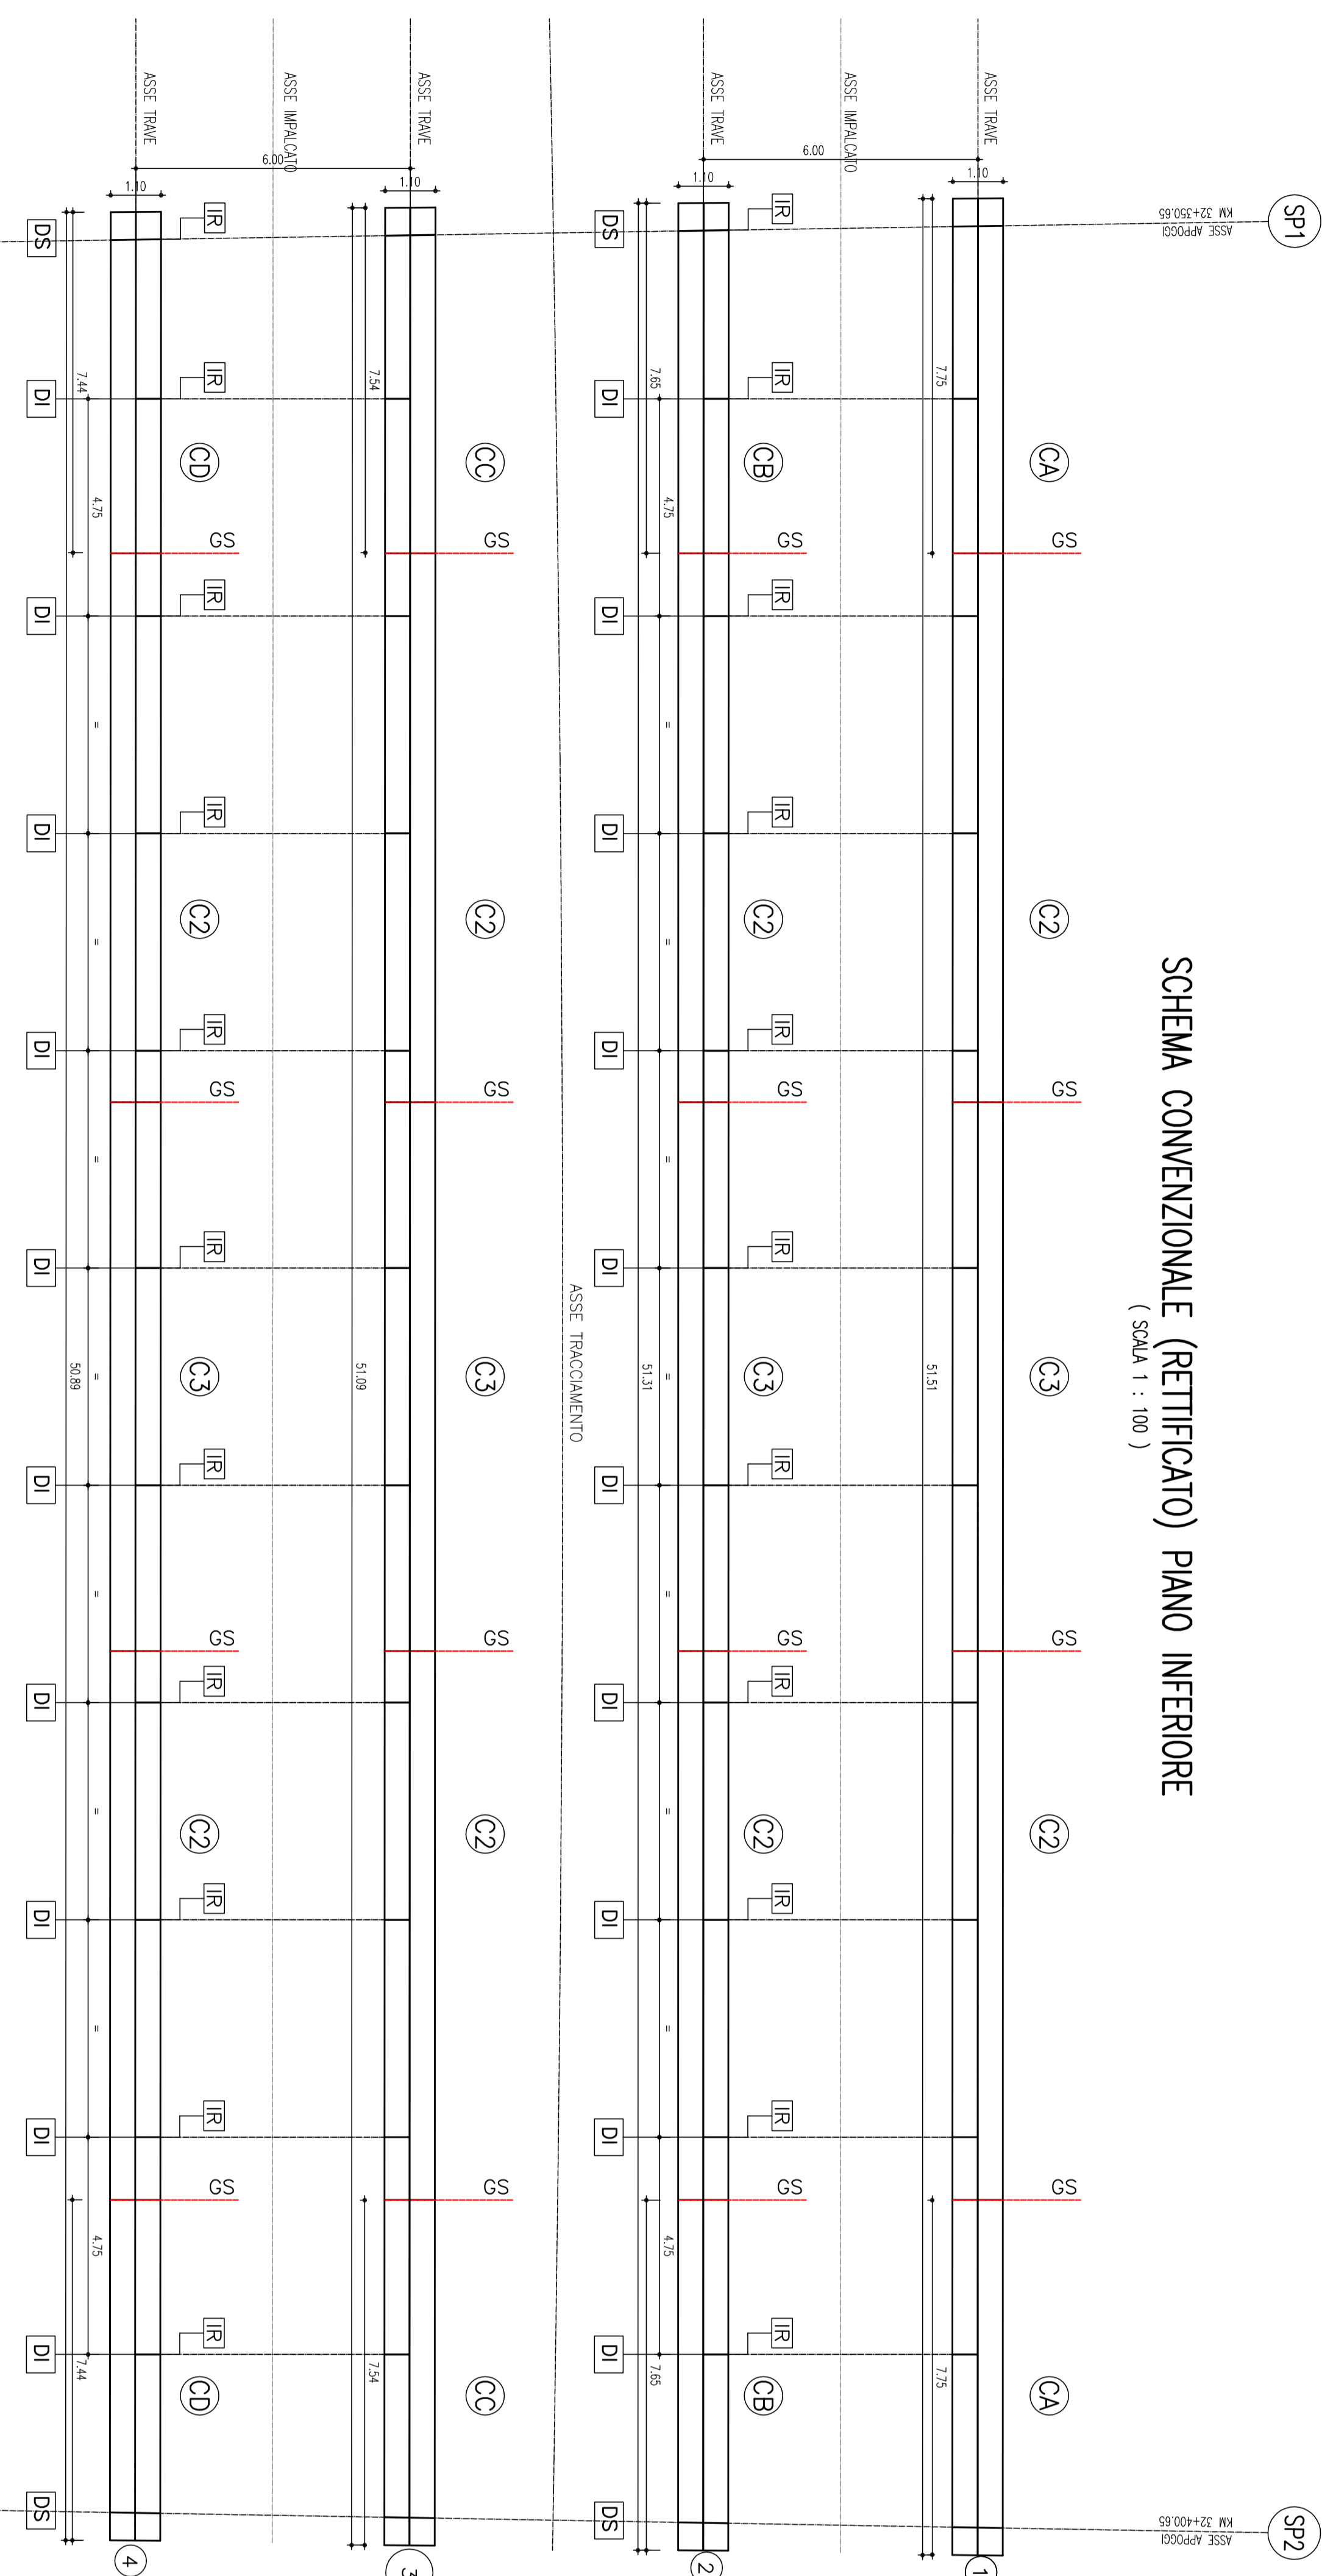


SEZIONE B-B
(SCALA 1 : 25)

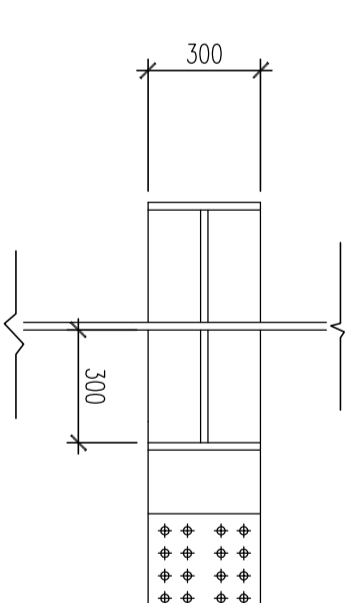

SEZIONE TRASVERSALE IN CAMPATA
(SCALA 1 : 50)

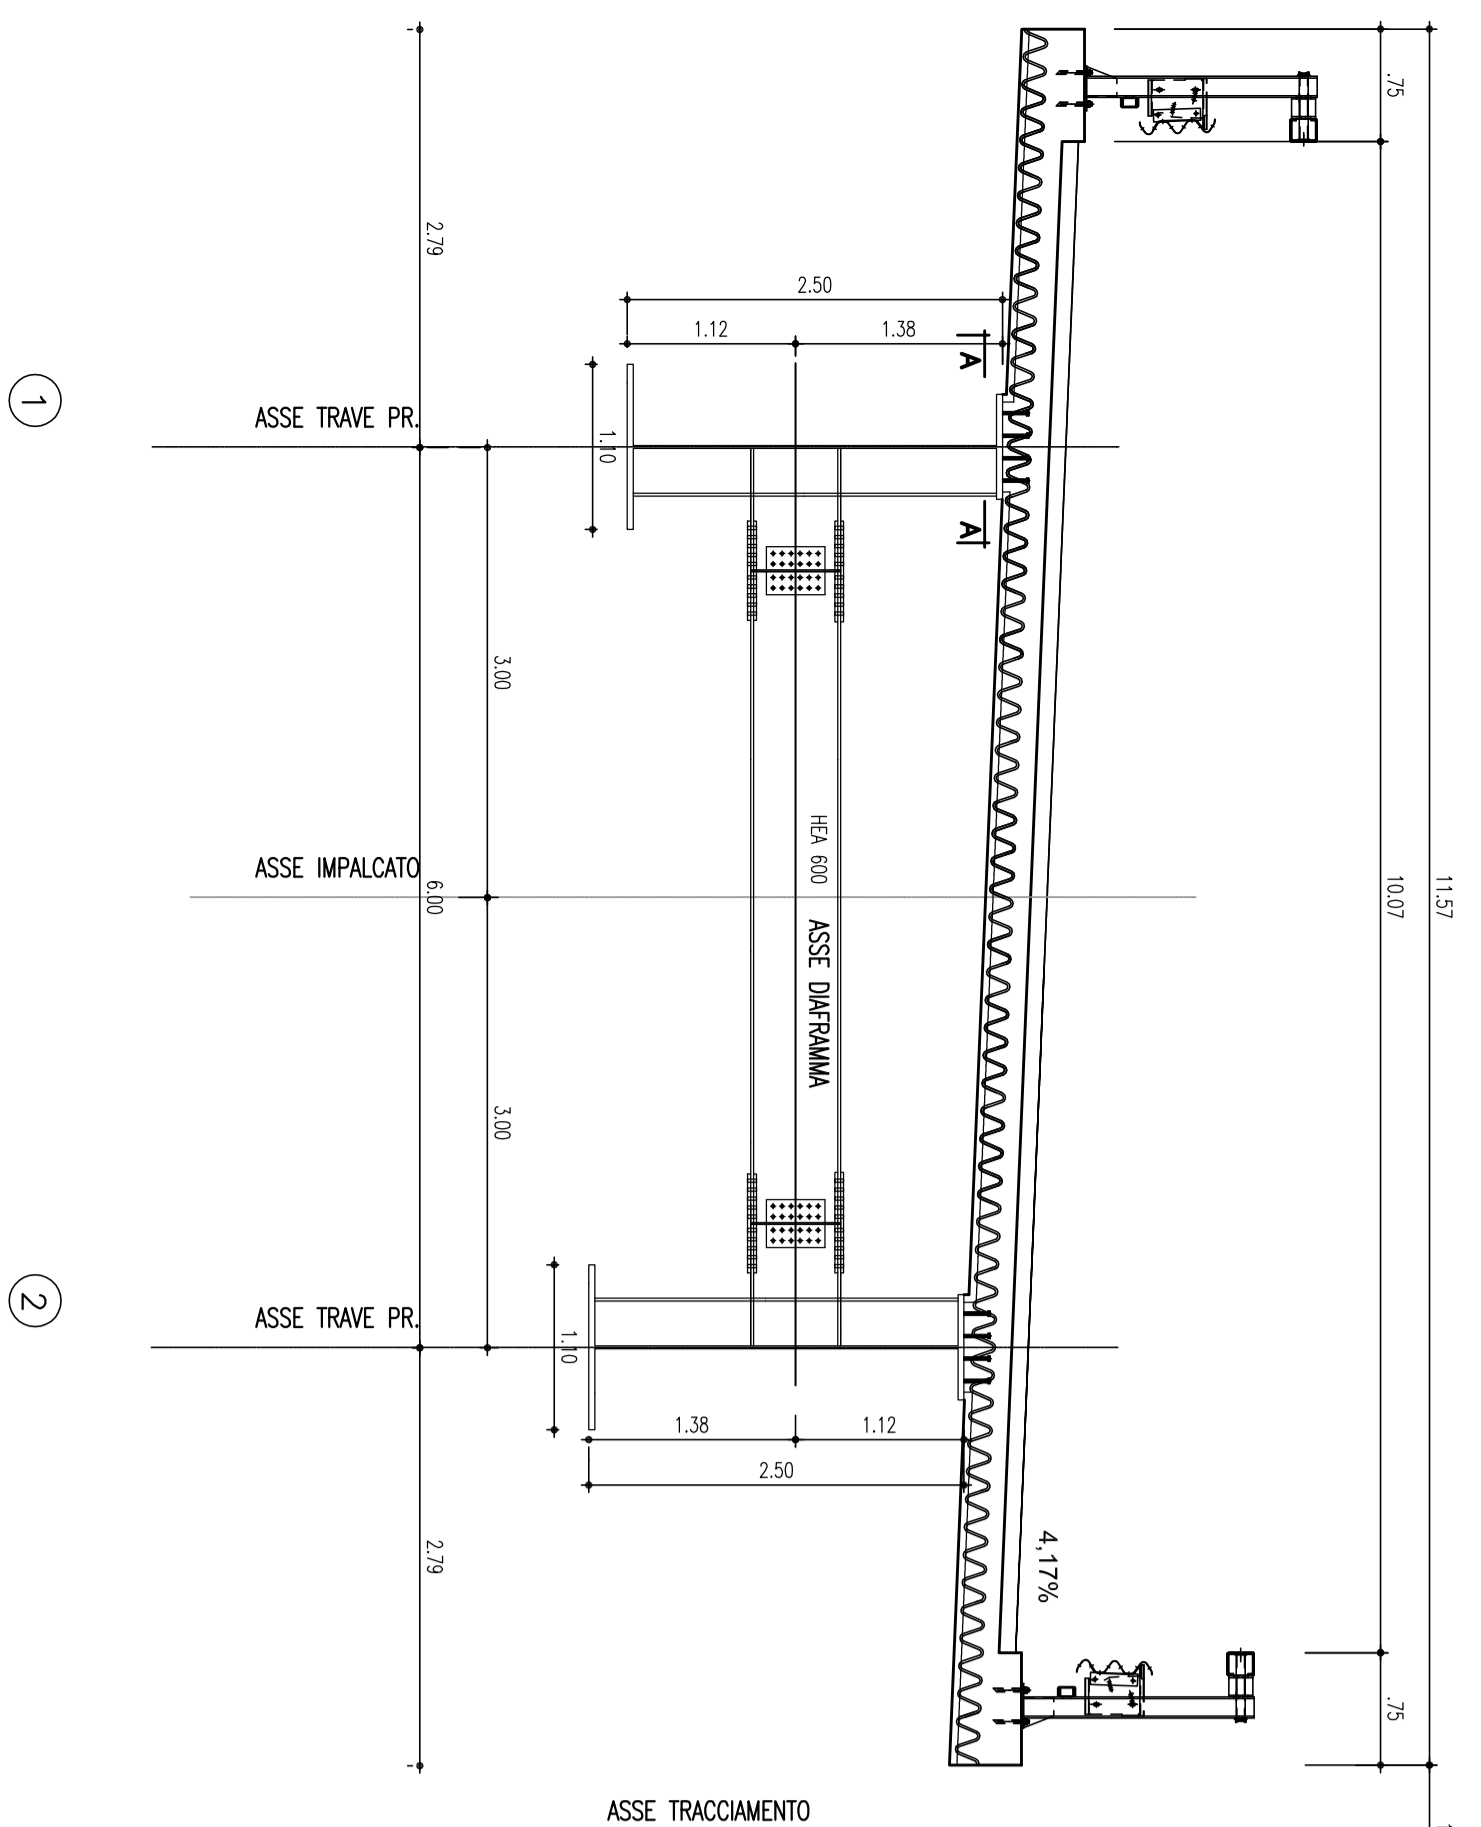

SEZIONE TRASVERSALE SU SPALLE
(SCALA 1 : 50)

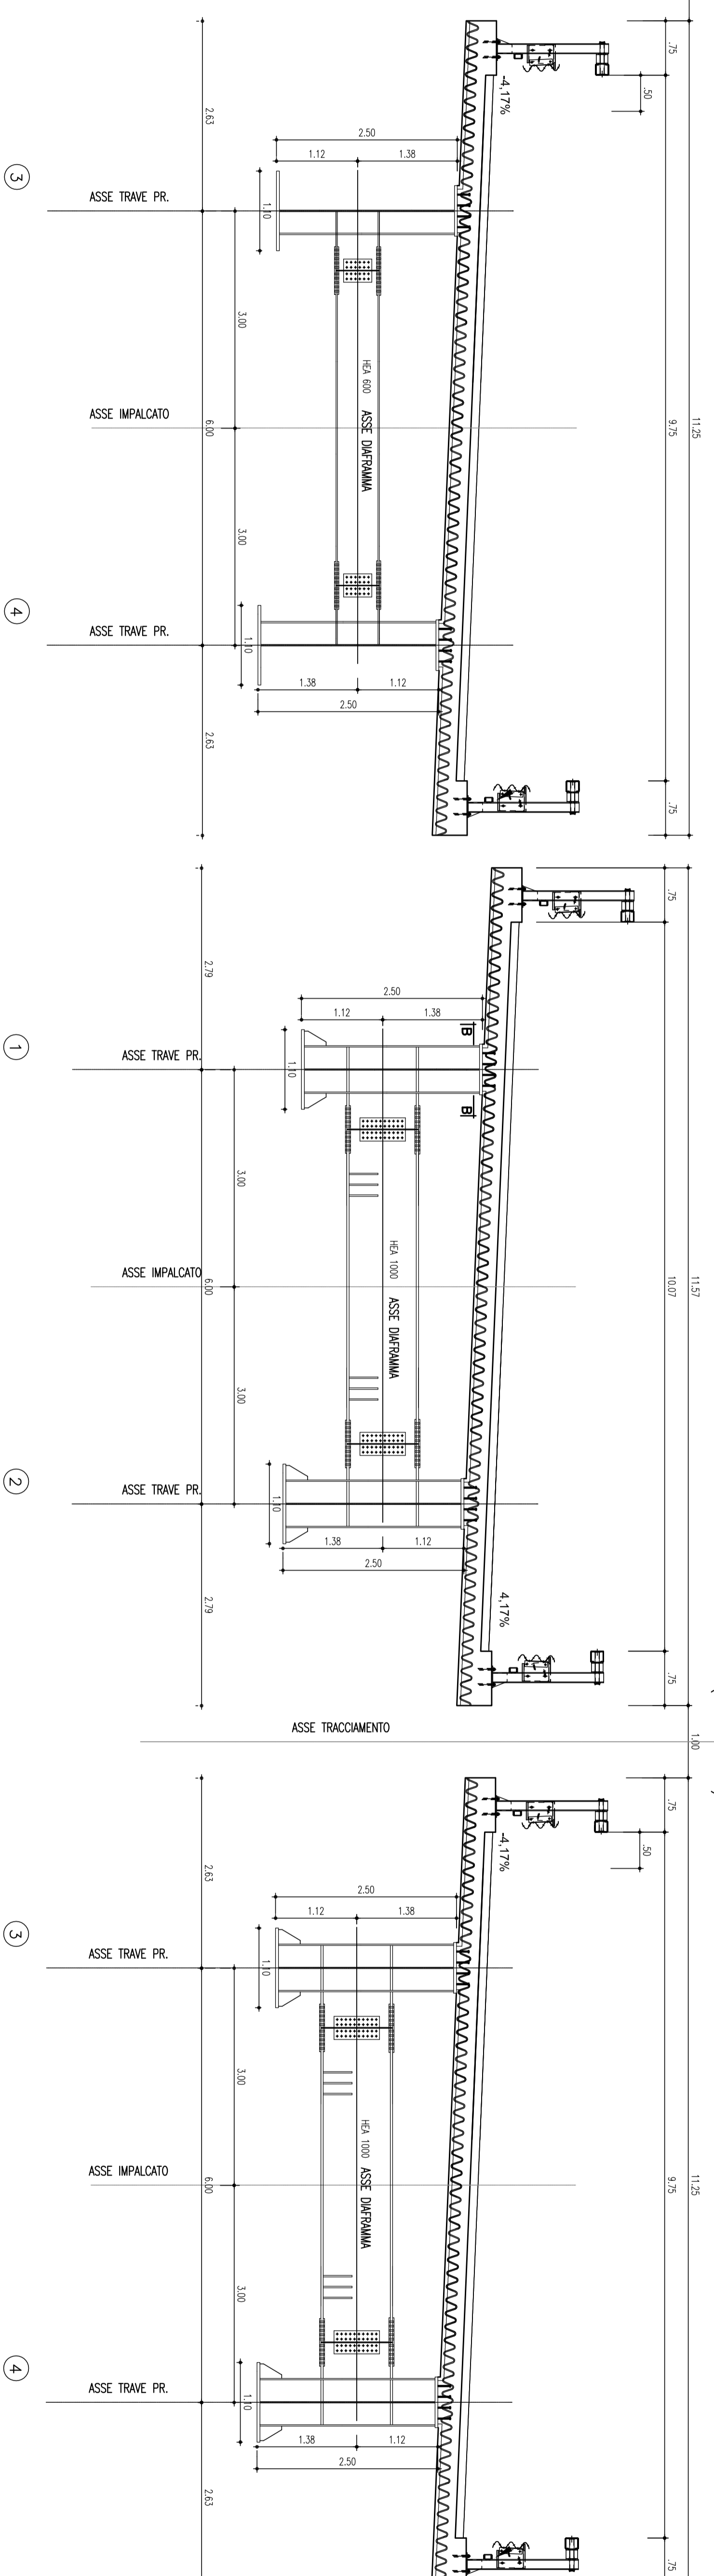

		Direzione Progettazione e Realizzazione Lavori		
Collegamento tra l'A4 (Torino-Milano) in località Sonthà, Biella, Gattinara e l'A26 (Genova Voltri-Grovello) in località Chermè. Lotto 1				
PROGETTO DEFINITIVO				COD.
PROGETTAZIONE: ANAS - DIREZIONE PROGETTAZIONE E REALIZZAZIONE LAVORI				
RESPONSABILE DEL SIM: Ing. Roberto Marz				
NOTO: IL RESPONSABILE DEL PROCCEDIMENTO:				
PROCCEDIMENTO	DATA			
MDS - Ponte Marchiozzo Cooperativa Impolcedo				
CODICE PROGETTO	IN TITOLO	MOD. FILE	REVISIONI	SCALE
DP1007	17/01	10011051STRIP02	A	1:50
A	emendata			
REV.	DESCRIZIONE	DATA	REDAZIONE	VERIFICATO / APPROVATO