



SCHEMA CONVENZIONALE (RETTIFICATO) PIANO SUPERIORE - 1/5

(Scala 1 : 200)

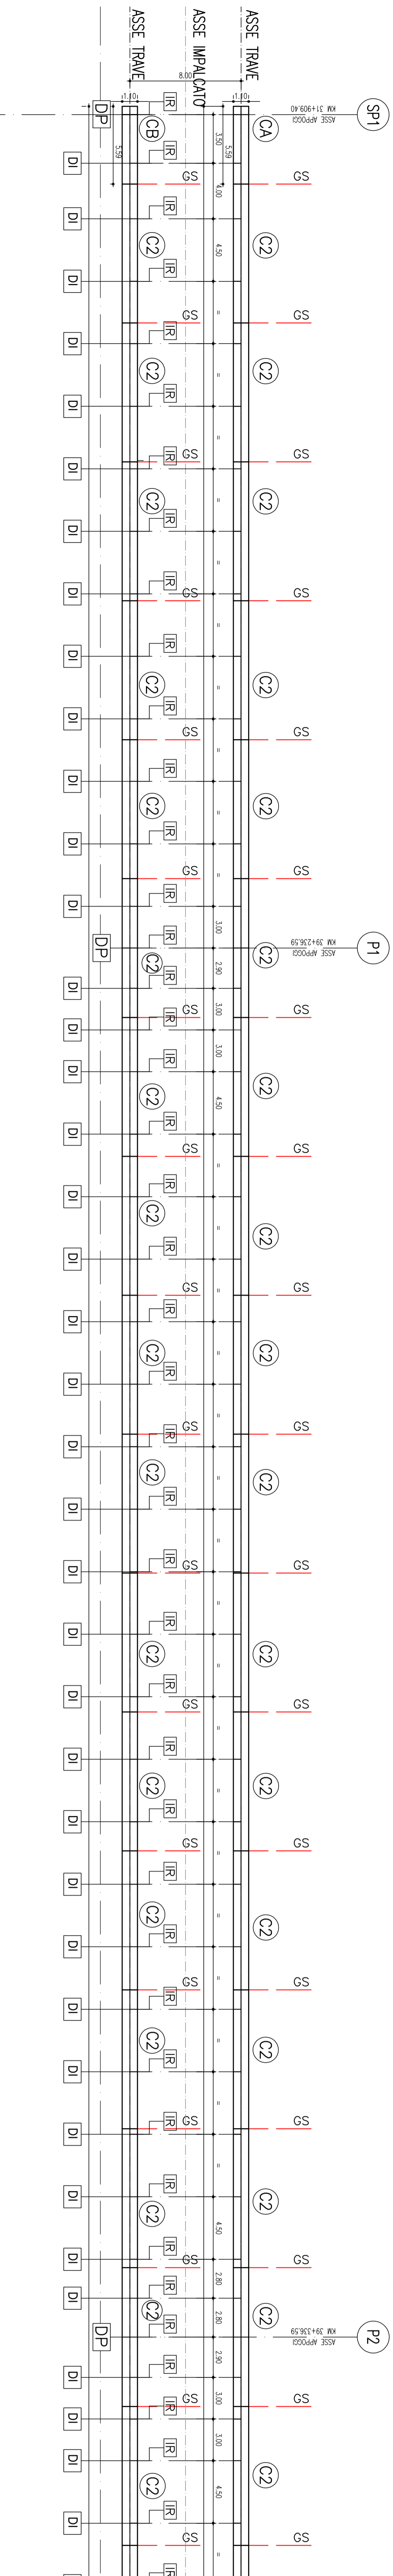


PROSPETTO LONGITUDINALE CARREGGIATA NORD - 2/5


(Scala 1 : 200)

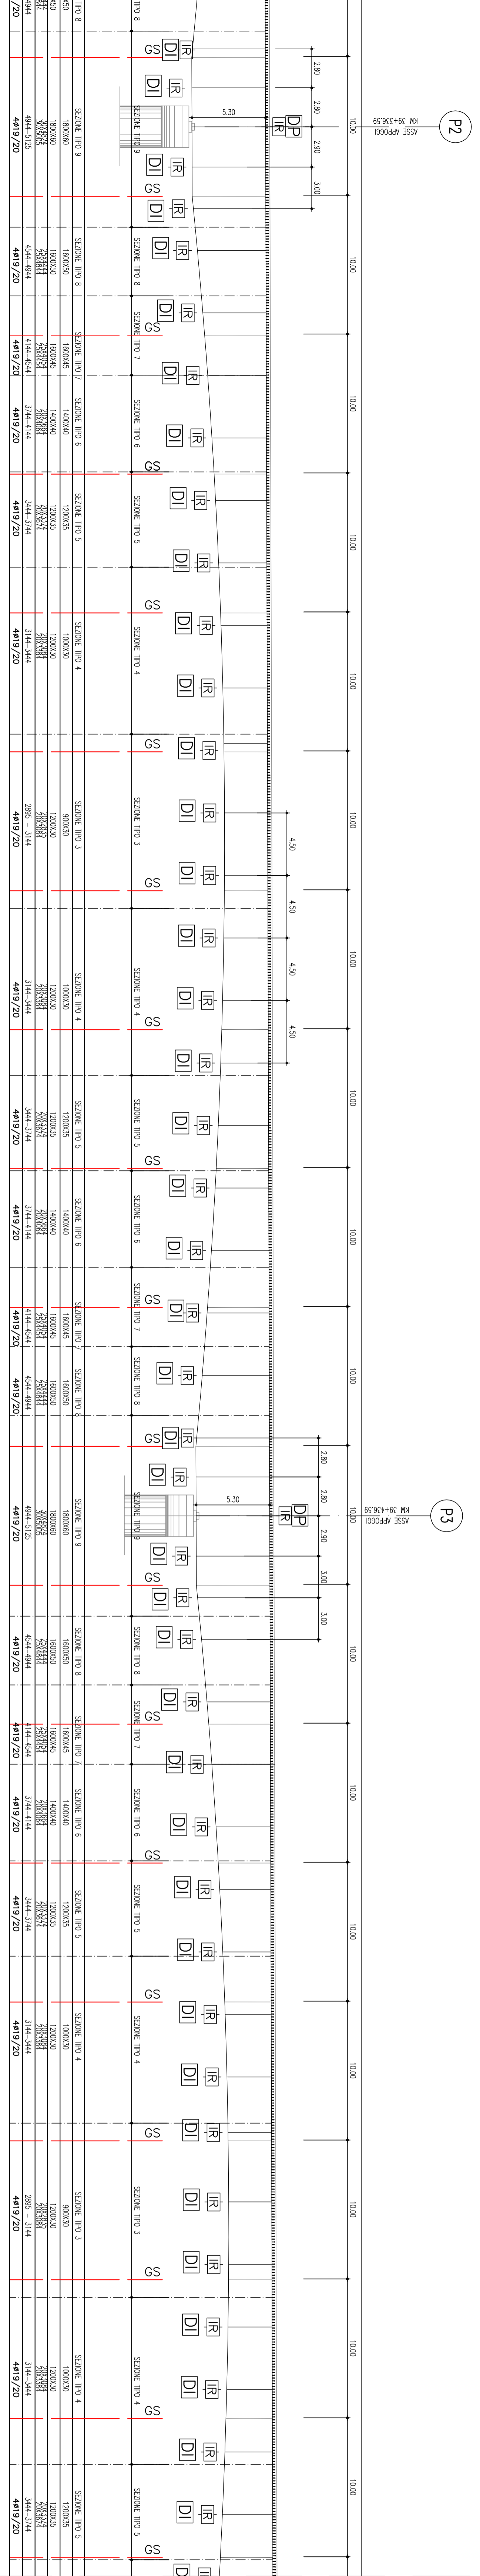

SCHEMA CONVENZIONALE (RETTIFICATO) PIANO INFERIORE - 2/5

(Scala 1 : 200)

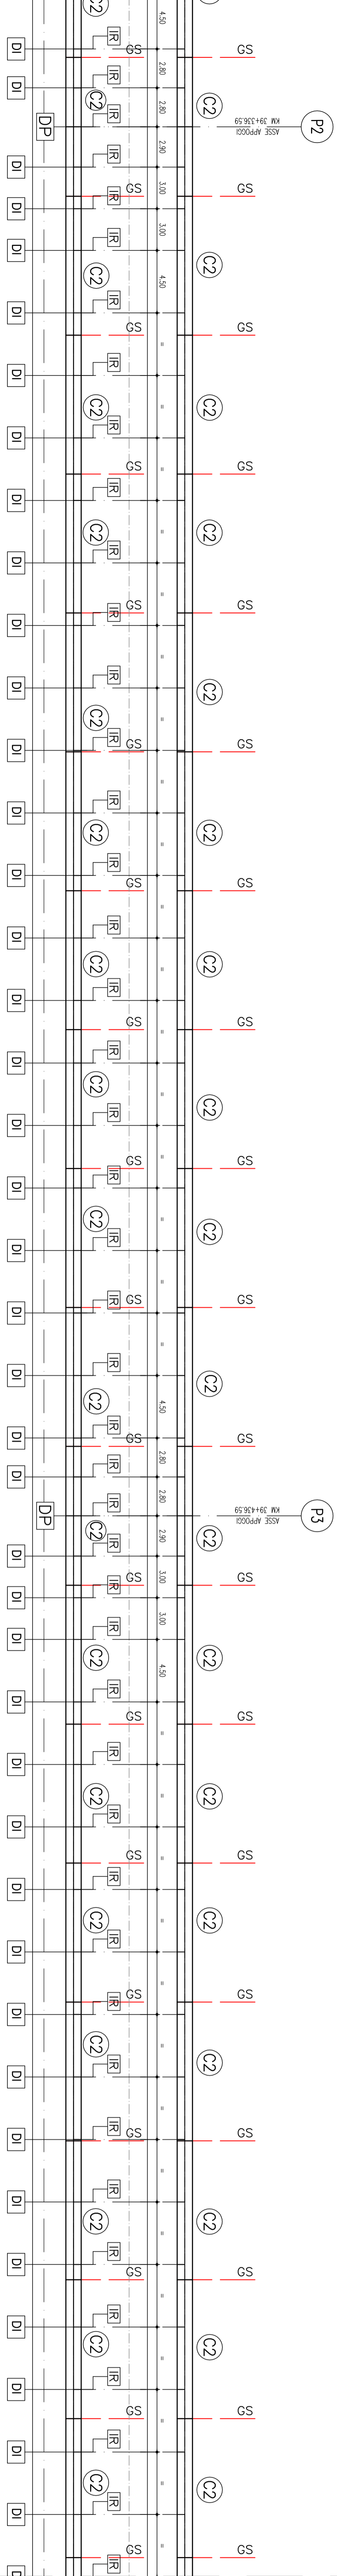



Direzione Progettazione e Realizzazione Lavori

Collegamento tra l'A4 (Torino-Milano) in località Sorthù, Biella, Gattinara e l'A26 (Genova Voltri-Gravello) in località Chermè. Lotto 1

PROGETTO DEFINITIVO

PROGETTAZIONE: ANAS - DIREZIONE PROGETTAZIONE E REALIZZAZIONE LAVORI

PROGETTISTI:




PROTOCOLLO: DATA

CODICE PROGETTO	NOVE FILE	REVISIONE	SCALA
DP1007	17/01	A	1/50
C			
B			
A			
REV.	DESCRIZIONE	DATA	VERIFICATO / APPROVATO