


PROSPETTO LONGITUDINALE V06 -3/5
(SCALE 1 : 200)

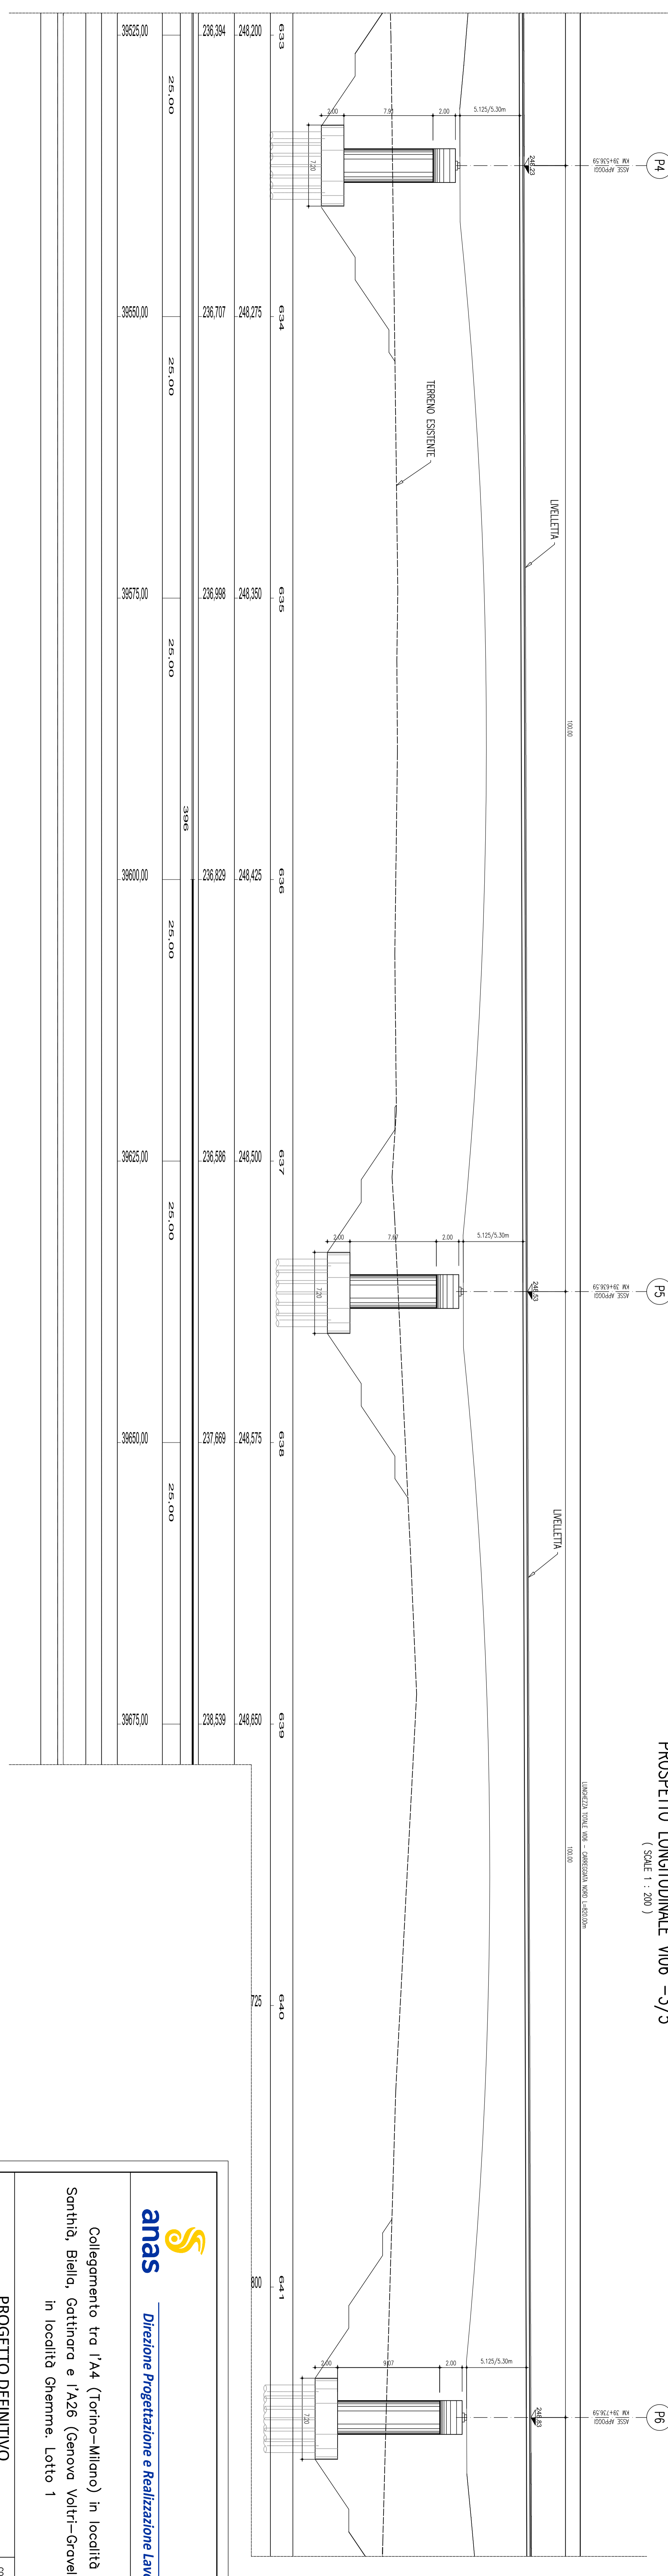

anas Direzione Progettazione e Realizzazione Lavori

Collegamento tra l'A4 (Torino-Milano) in località Sonthà, Biella, Gattinara e l'A26 (Genova Voltri-Gravellona) in località Ghemme. Lotta 1

PROGETTO DEFINITIVO

PROGETTAZIONE: ANAS - DIREZIONE PROGETTAZIONE E REALIZZAZIONE LAVORI

PROGETTISSIMI:
Ing. Roberto Maffei
Ing. Stefano Ottaviani
Ing. Carlo Maffei
Ing. Marco Schirone





PRODOTTORE:
ING. ANAS

V06 - Viadotto sul fiume Sesia
Pianimetria, prospetto e sezioni (3/5)

REV.	DESCRIZIONE	DATA	REDAITTO	VERIFICATO	APPROVATO
A	emissione	15/3/2018			
B					
C					
D					