



PIANTA PIANO TERRA
Rapp. 1:50

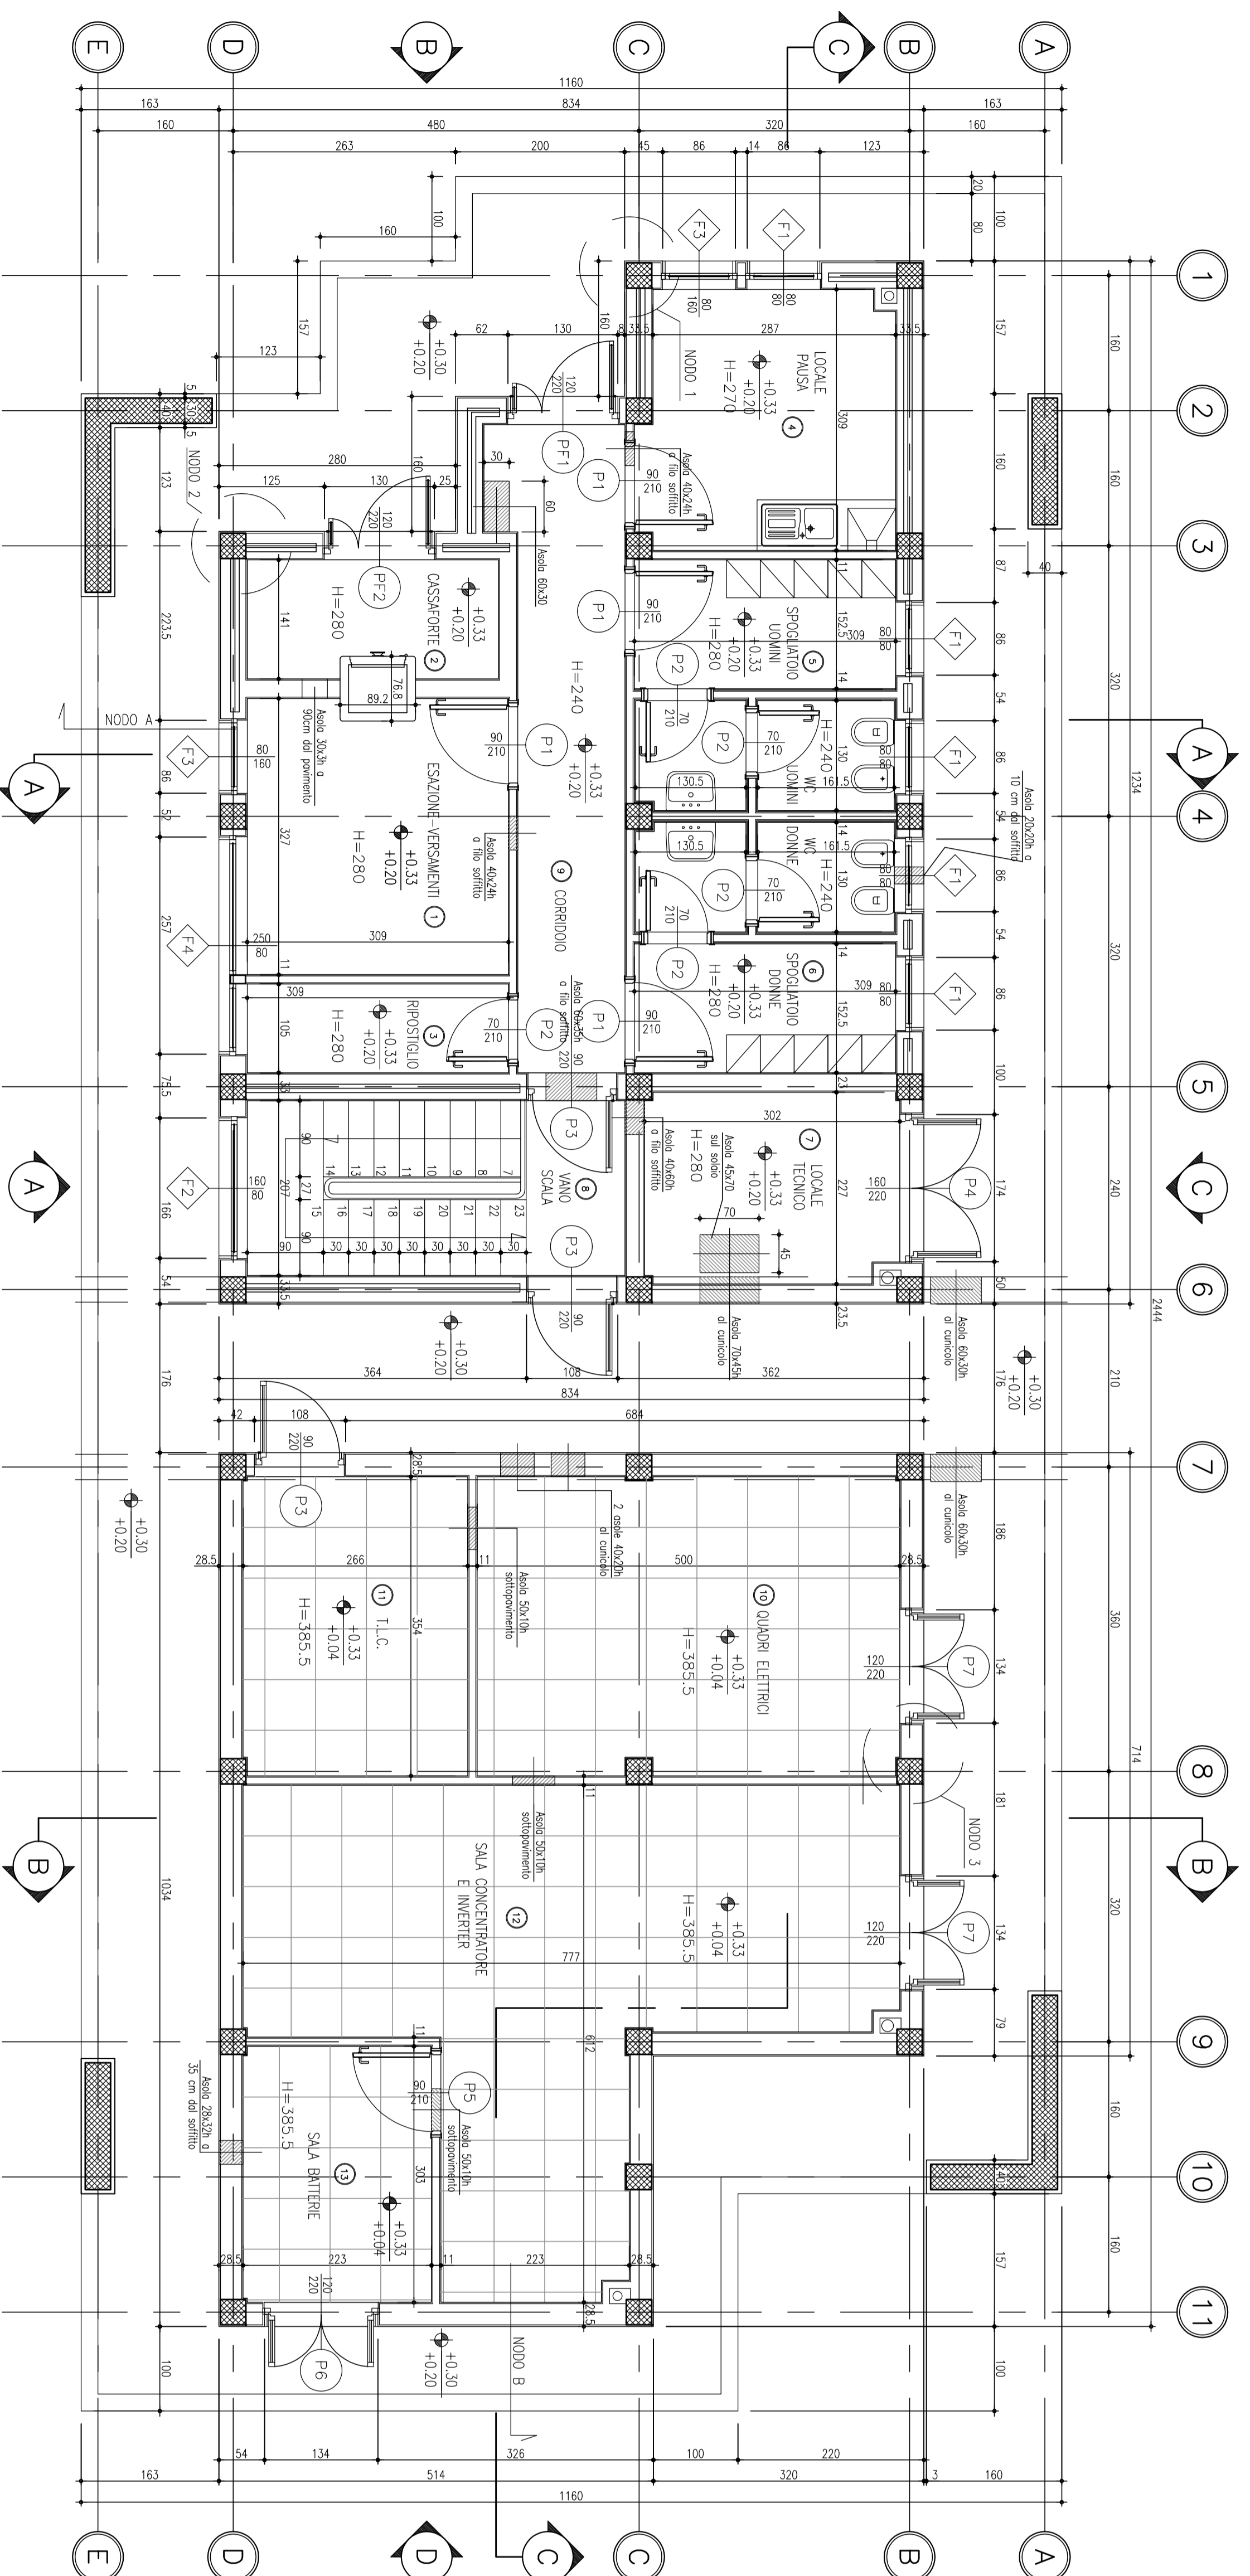

PIANTA DEI CONTROSOFFITTI
Rapp. 1:50

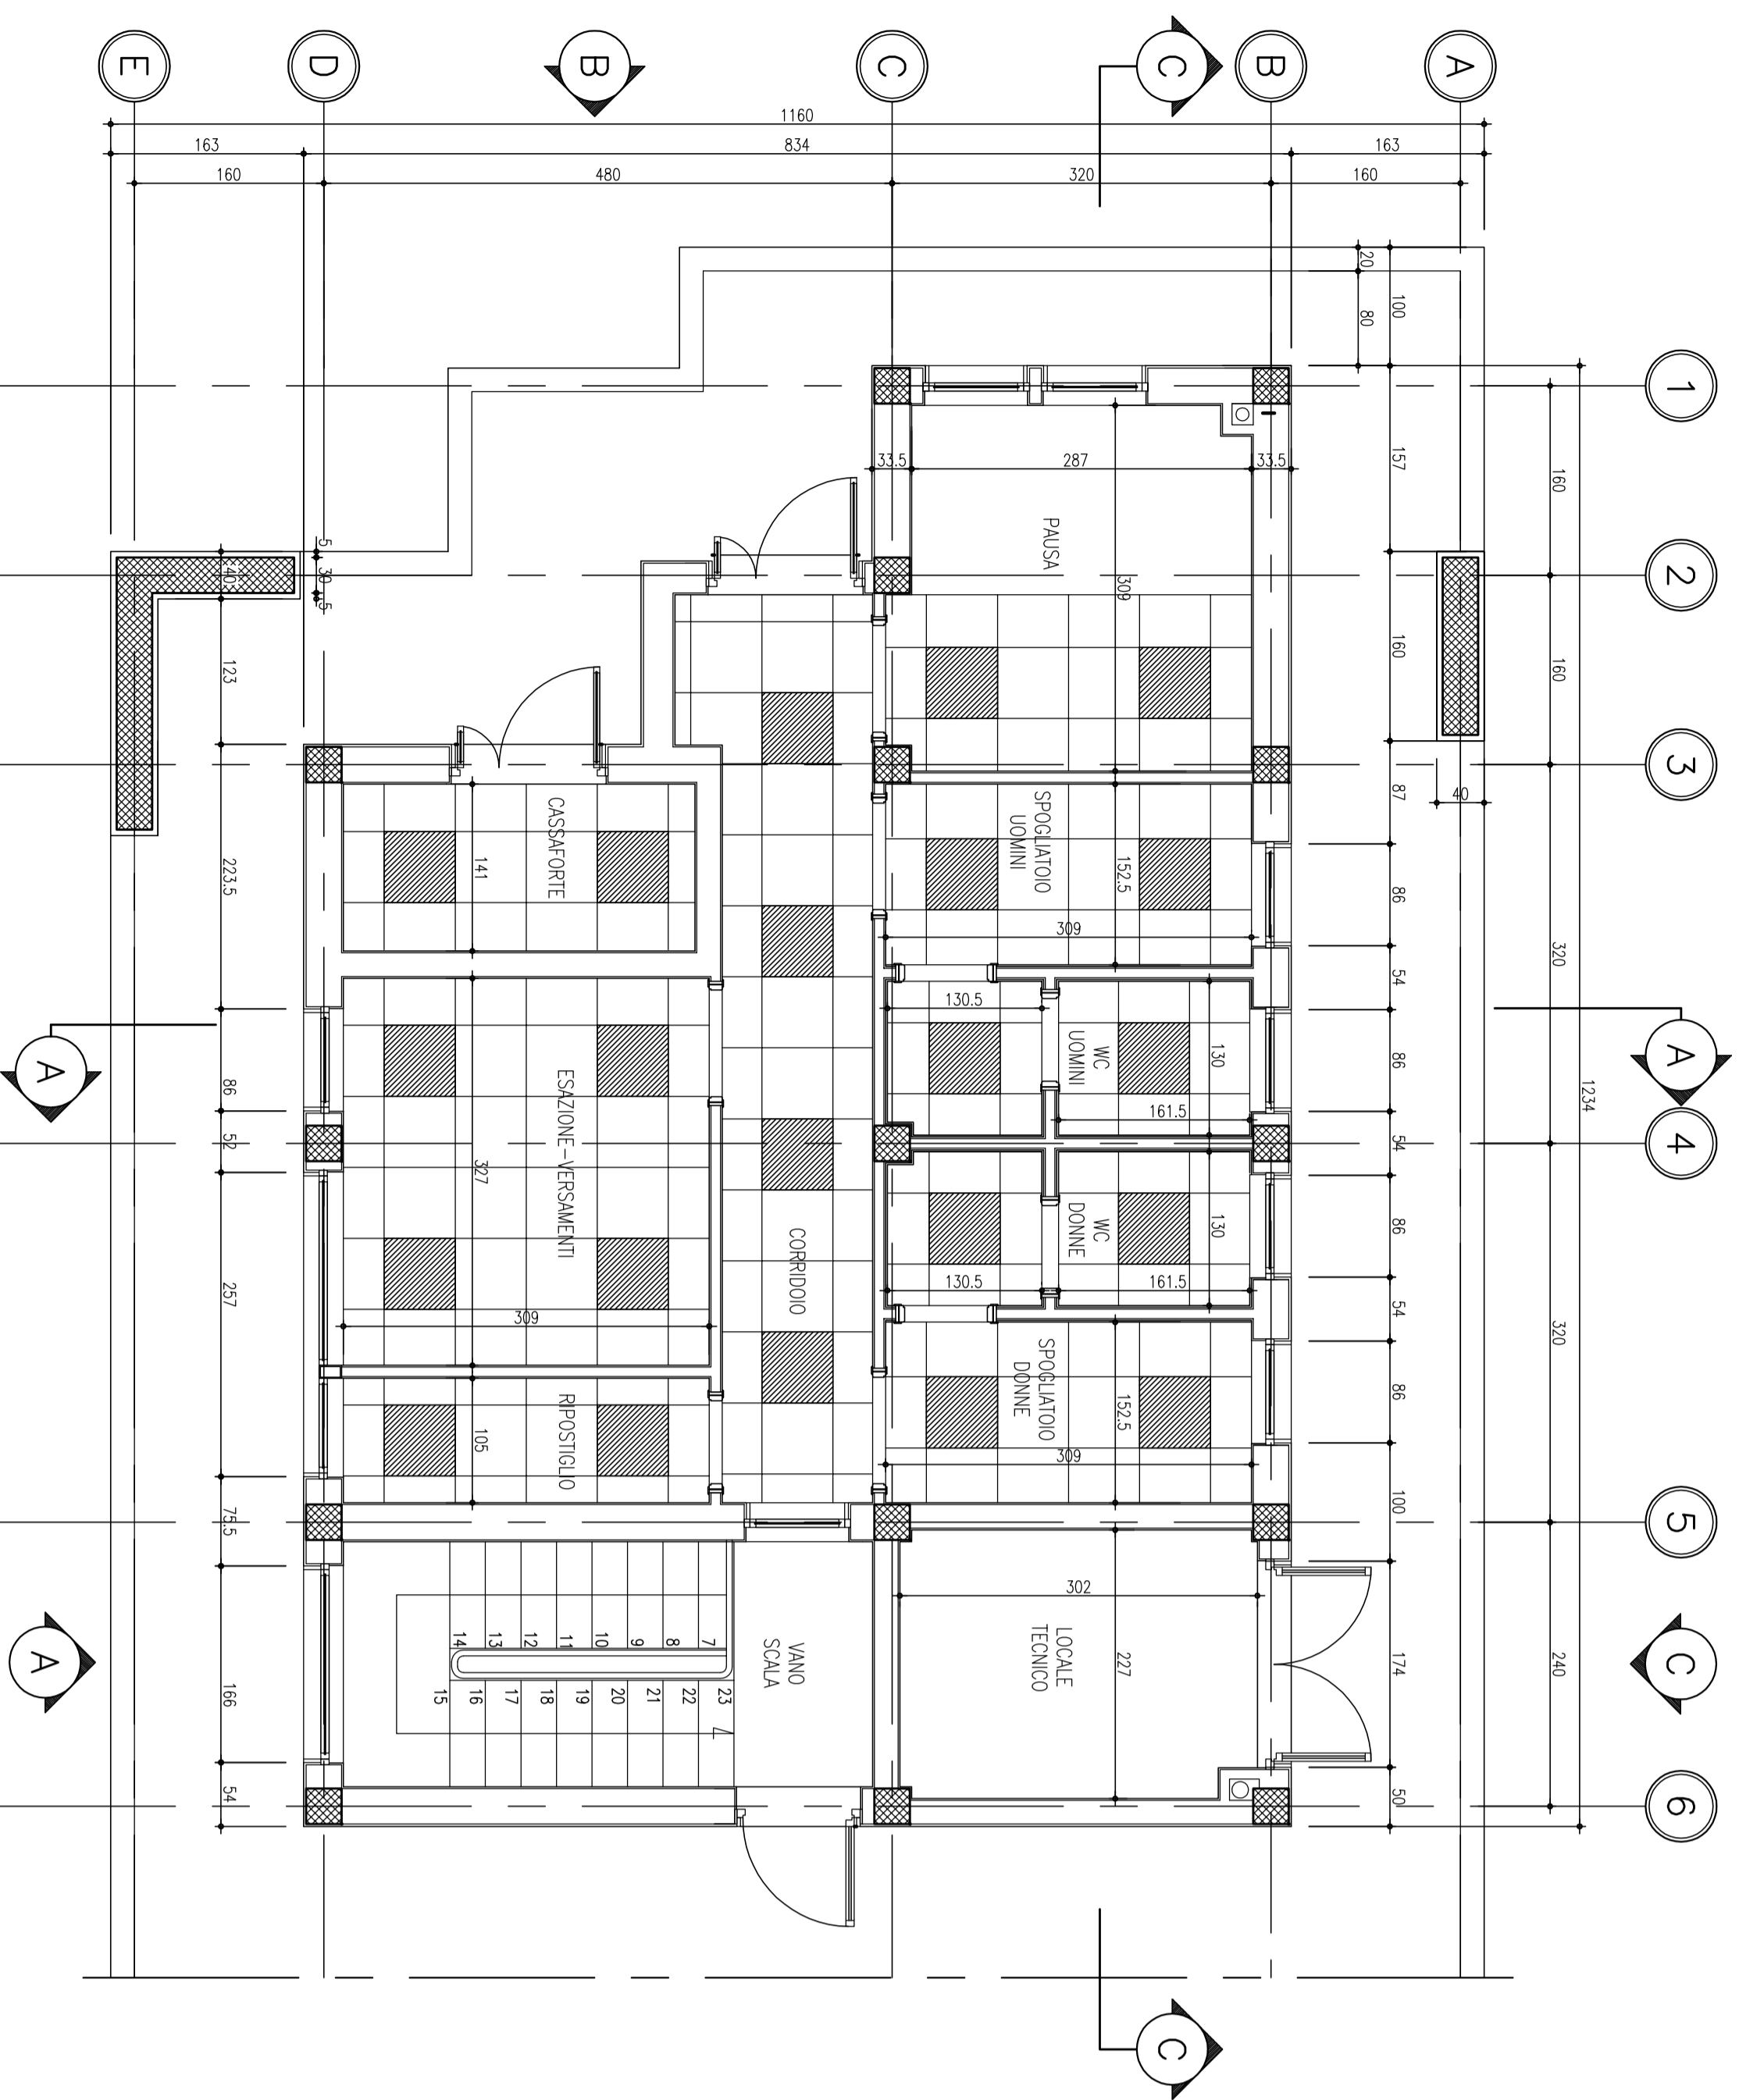

PIANTA PIANO INTERRATO
Rapp. 1:50

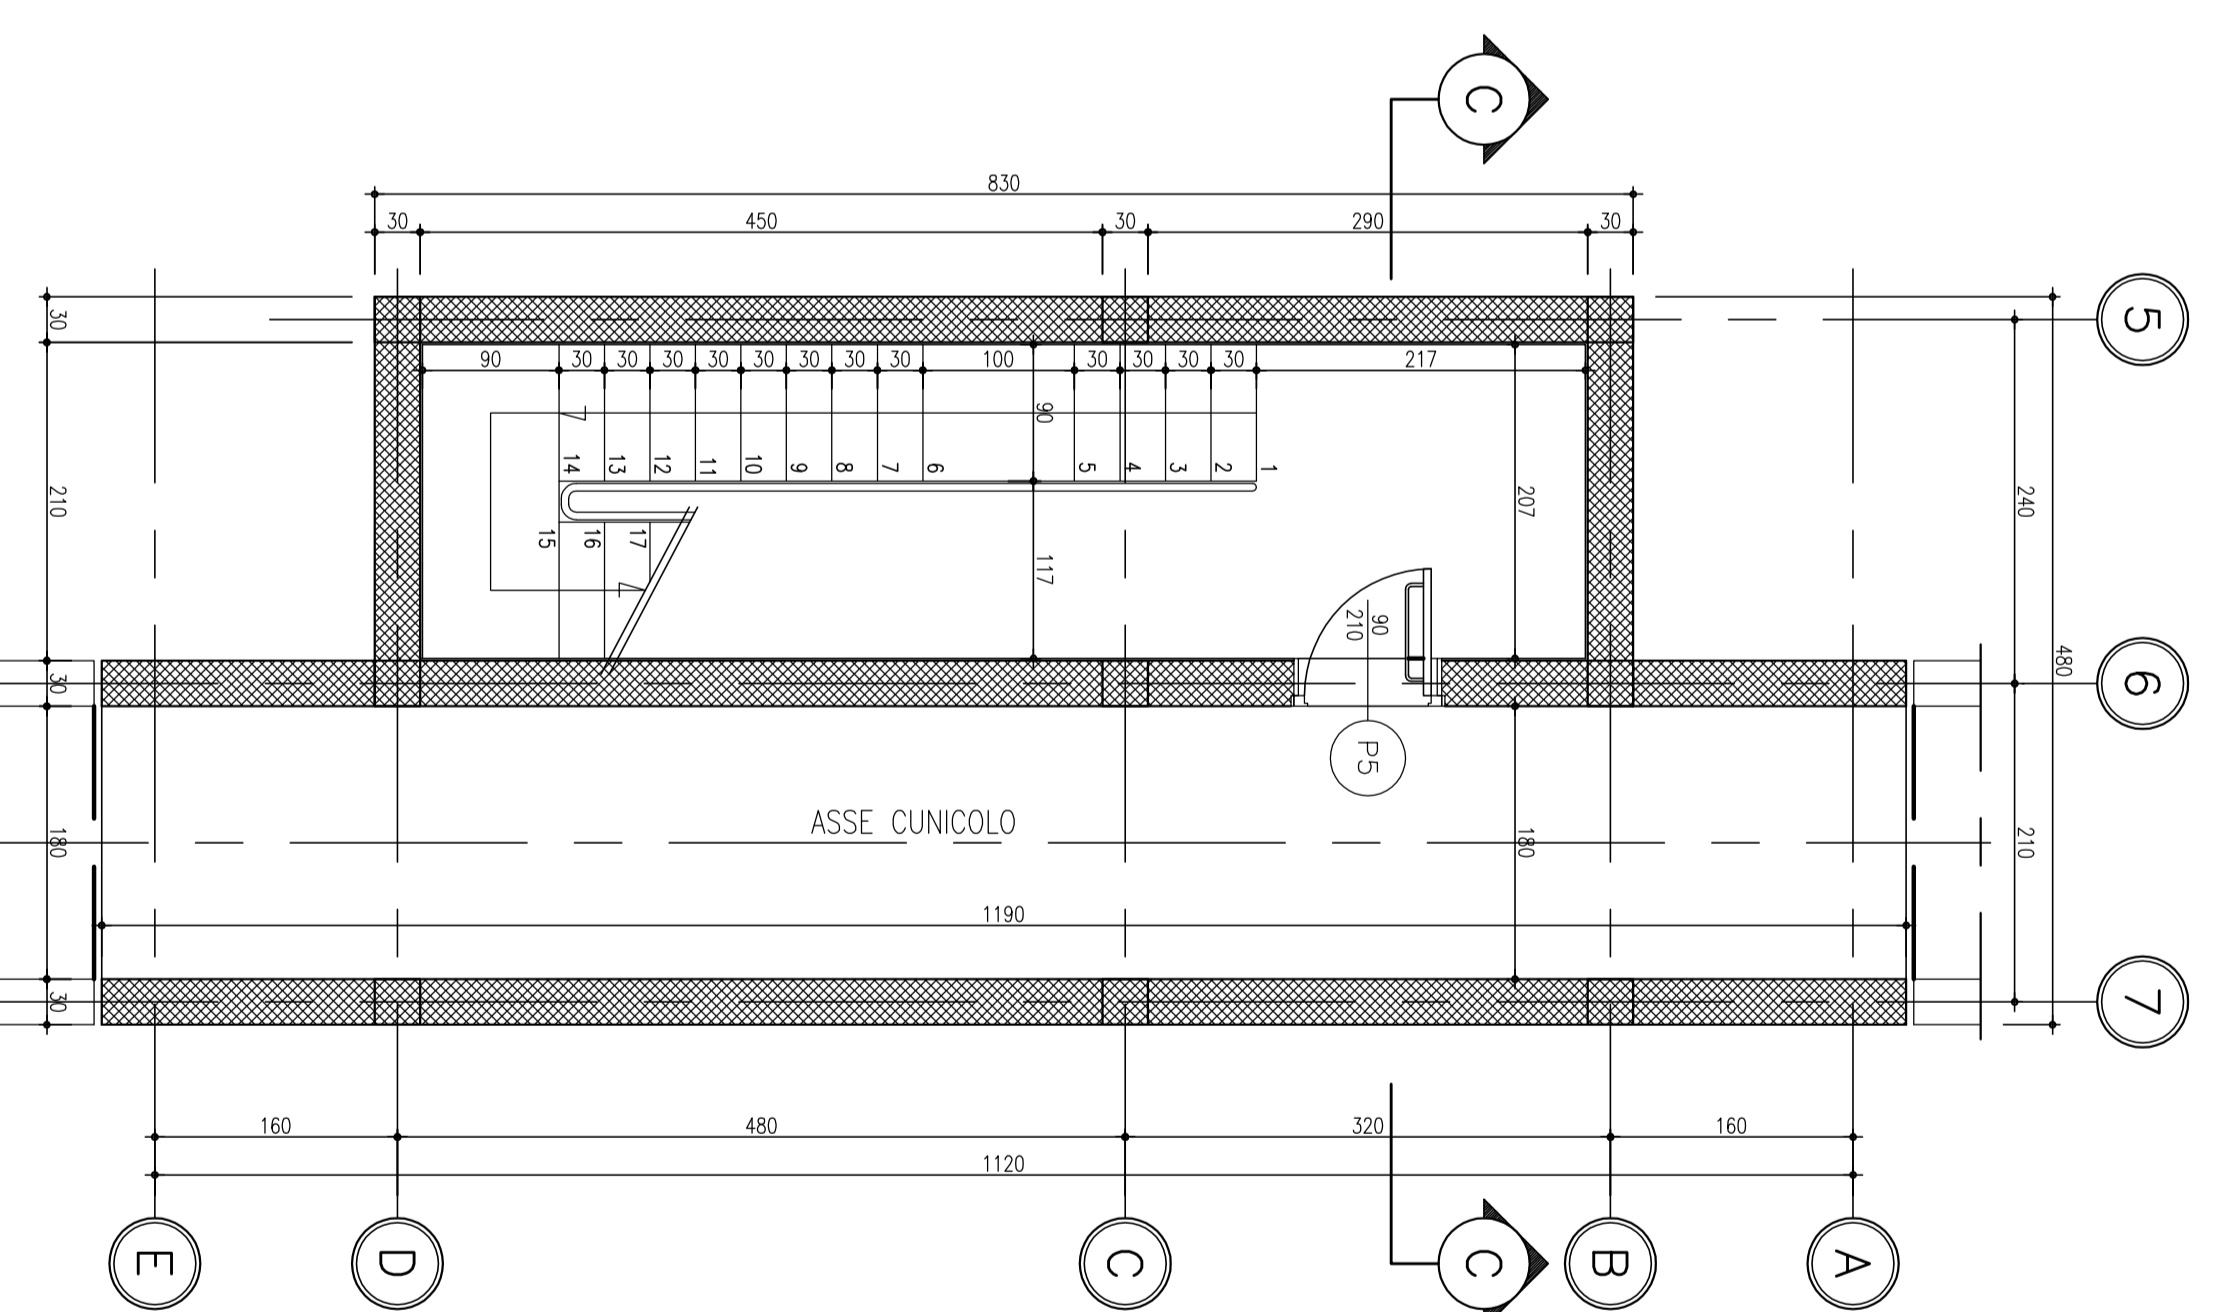


TABELLA FINITURE

PAVIMENTI	ZOCOLI	PARETI	SOTTILI
GRES SMALTATO BIANCO LUCIDO MOD. 20x30 GRES SMALTATO BIANCO SCHIARATO MOD. 20x30 GRES ROSSO 7,5x15 MODULARE SOPRAELEVATO 60x60 RIVESTIMENTO GRADINI IN GOMMA PAVIMENTO RUSTICO TRATTATO ANTISPOLVERO SOTTOPAVIMENTO IMPERMEABILIZZATO	GRES CERAMICO GRES ROSSO 7,5x15cm (3 FILE H=20,5cm) GOMMA CANALINA A 5 SCOPPIANTI	INTONACO CIVILE SP1,5 CM MASTICA SMALTATA H=2,20m IDROPITTURA PER INTERNI IDROPITTURA PER ESTERNI RASATURA E TINTEGGIATURA	INTONACO CIVILE SP1,5 CM TINTEGGIATURA A TEMPERA CONTROSOFFITTO IN FIBRE MINERALI RASATURA E TINTEGGIATURA CEMENTO A FACCIA VISTA

1) PAVIMENTI E TINTEGGIATURE DI CALORE CHIARI
2) PAVIMENTAZIONE ZONE FORNITE IN GRES SMALTATO BIANCO OPACO MOD. 20x30

anas
Direzione Progettazione e Realizzazione Lavori

Collegamento tra l'A4 (Torino-Milano) in località
Sonthà, Biella, Cattinara e l'A26 (Genova Voltri-Crovello)
in località Ghemme. Lotto 1

PROGETTO DEFINITIVO

PROGETTAZIONE: ANAS - DIREZIONE PROGETTAZIONE E REALIZZAZIONE LAVORI
PROGETTISTI: ANAS - DIREZIONE PROGETTAZIONE E REALIZZAZIONE LAVORI
RESPONSABILE DEL SIA: ANAS - DIREZIONE PROGETTAZIONE E REALIZZAZIONE LAVORI
IL COORDINATORE PER LA SICUREZZA IN FASE DI PROGETTAZIONE: ANAS - DIREZIONE PROGETTAZIONE E REALIZZAZIONE LAVORI
MILITO, IL RESPONSABILE DEL PROCEDIMENTO: ANAS - DIREZIONE PROGETTAZIONE E REALIZZAZIONE LAVORI
PROTOCOLLO: ANAS - DIREZIONE PROGETTAZIONE E REALIZZAZIONE LAVORI

Barriera di sezione
Fabbricato di stazione e impianti
Piano piano terra e piano interrato

COLORE PROGETTO	NOME FILE	RESPONSE	SCALE
DETTAGLI	CONCETTO	1:50	1:50
A	14/9/2018	RELATO	VERIFICATO APPROVATO