


PIANTA PIANO COPERTURA
 Riposa: 1:50

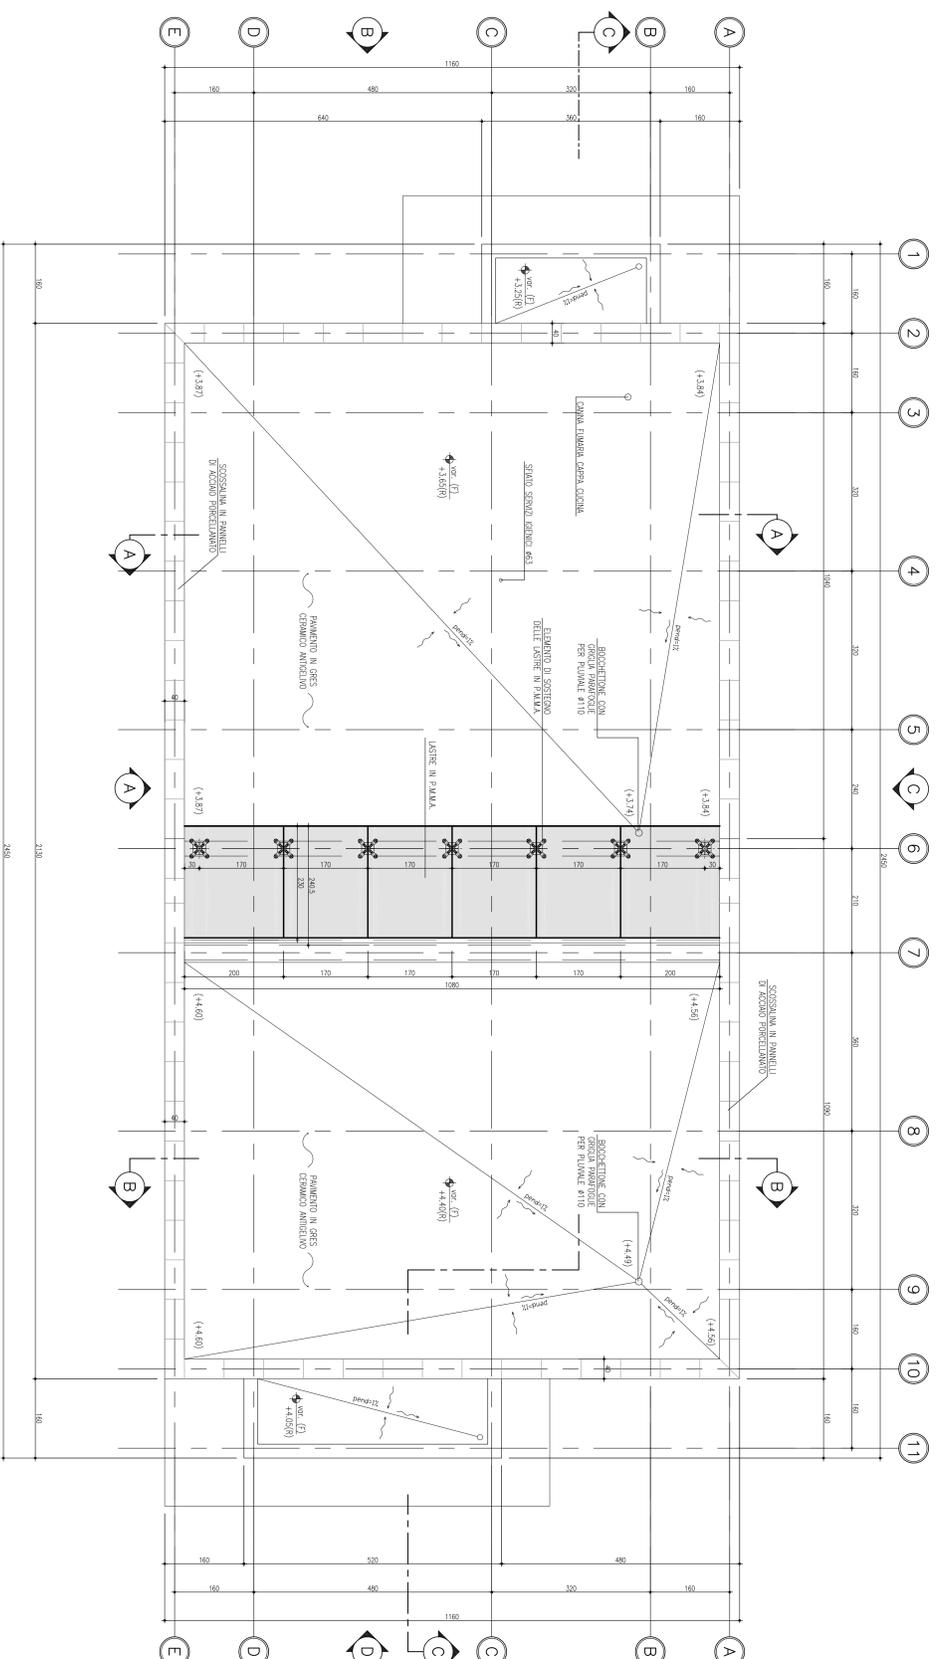

anas
 Direzione Progettazione e Realizzazione Lavori

Collegamento tra l'A4 (Torino-Milano) in località
 Sorthia, Biella, Gattinara e l'A26 (Genova Voltri-Grovello)
 in località Chermè. Lotto 1

PROGETTO DEFINITIVO

PROGETTAZIONE: ANAS - DIREZIONE PROGETTAZIONE E REALIZZAZIONE LAVORI

RESPONSABILE DEL SA:	Ing. Roberto Moro
NOTE E RESPONSABILITÀ DEL PRODOTTO:	
PROTOCOLLO:	DATA

Barriera di esazione
 Fabbrica di stazione e impianti
 Fronte piano copertura

CODICE PROGETTO	IN PROGRESS	NOVE FILE	REVISIONE	SCALA
PROGETTO	DPT0007	COMET	A	1:50
REVISIONE	A	16/2/2018	VERIFICATO	APPROVATO