



PIANTA A-A

Scala 1:100

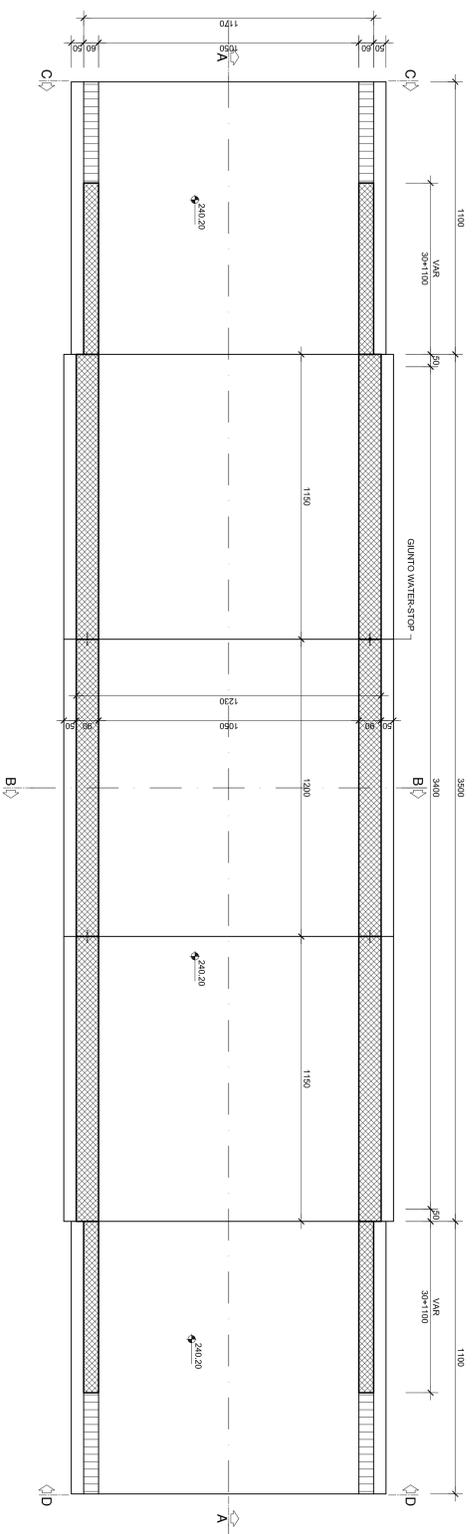


SEZIONE LONGITUDINALE B-B

Scala 1:100

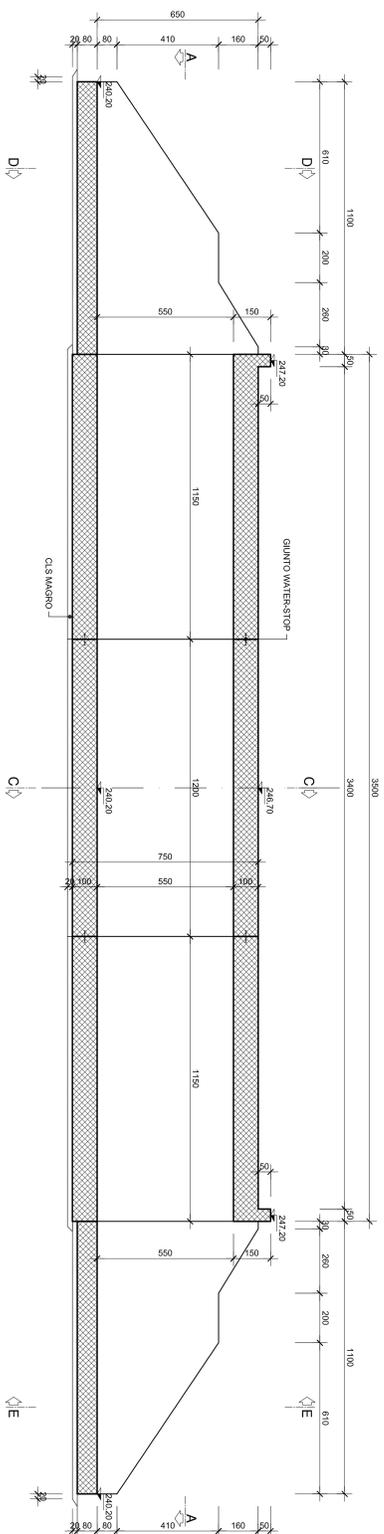


SEZIONE D-D

Scala 1:50

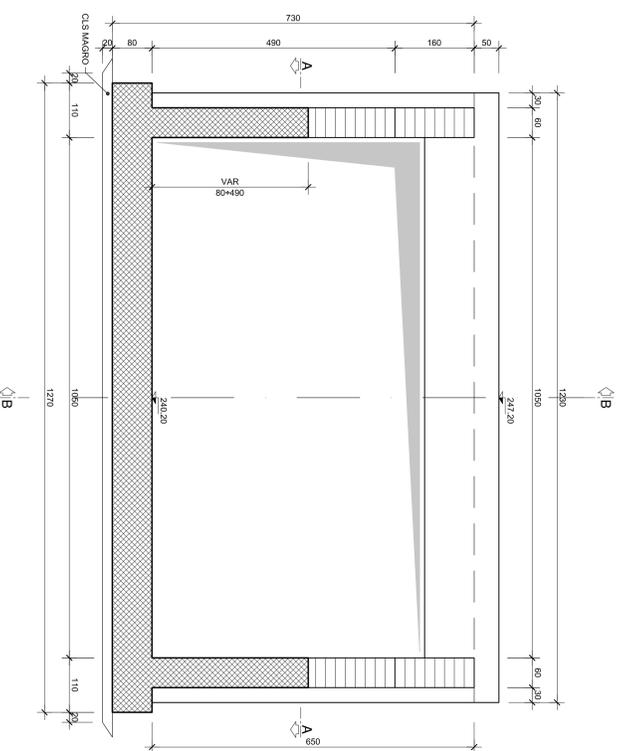



SEZIONE C-C

Scala 1:50

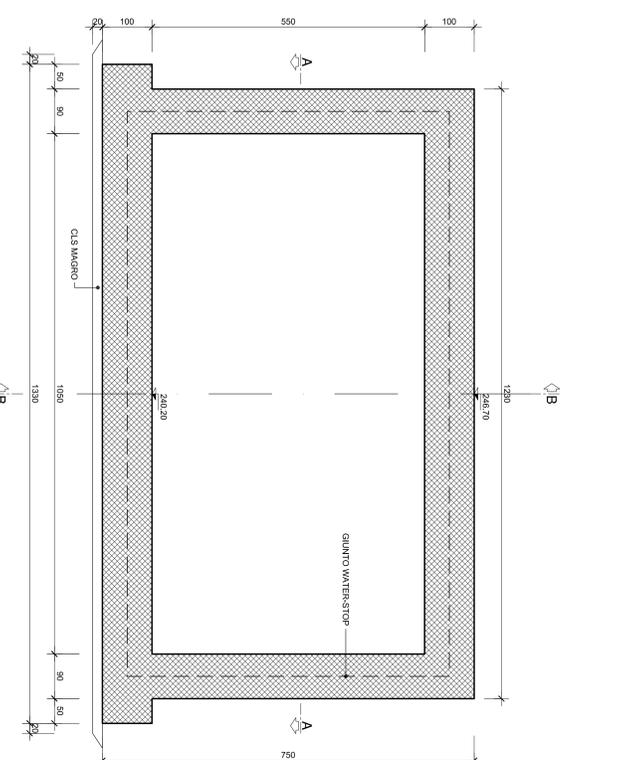


SEZIONE E-E

Scala 1:50

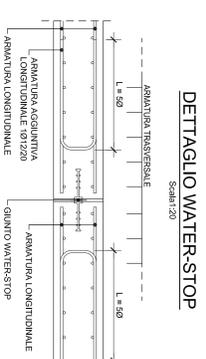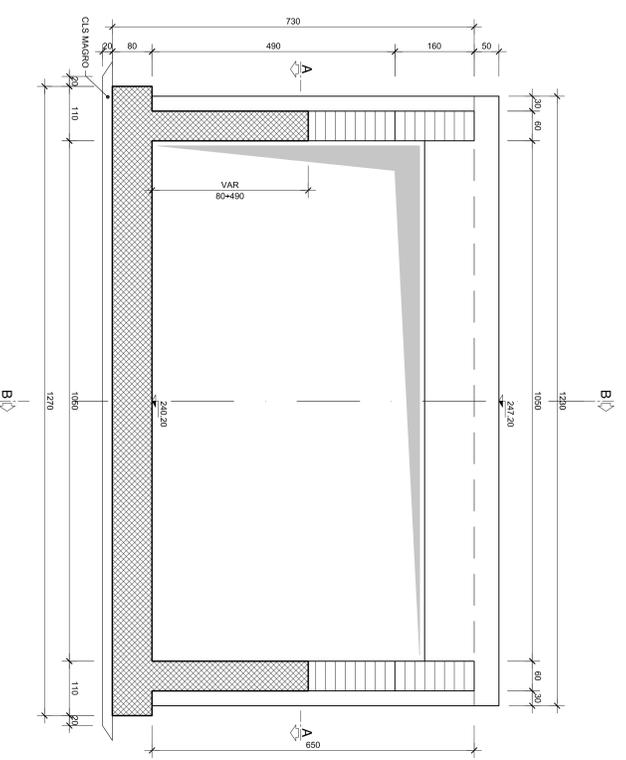

DETTAGLIO WATER-STOP

Scala 1:20

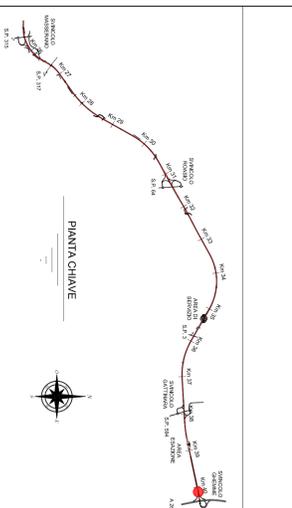

anas
Direzione Progettazione e Realizzazione Lavori

Collegamento tra l'A4 (Torino-Milano) in località Sorthà, Biella, Gattinara e l'A26 (Genova Voltri-Gravellona) in località Chermè. Lotto 1

PROGETTO DEFINITIVO

C80

PROGETTAZIONE: ANAS - DIREZIONE PROGETTAZIONE E REALIZZAZIONE LAVORI


Sottovia rampa bidirezionale svincolo Chermè - Carpenarie

COGNOME PROGETTISTA	ROBERTO BASSO	SCALE	VER.
PROGETTO	DP11007	REVISIONE	
DATA	15/2/2018	VERIFICATO	
REV.	DESCRIZIONE	APPROVATO	