

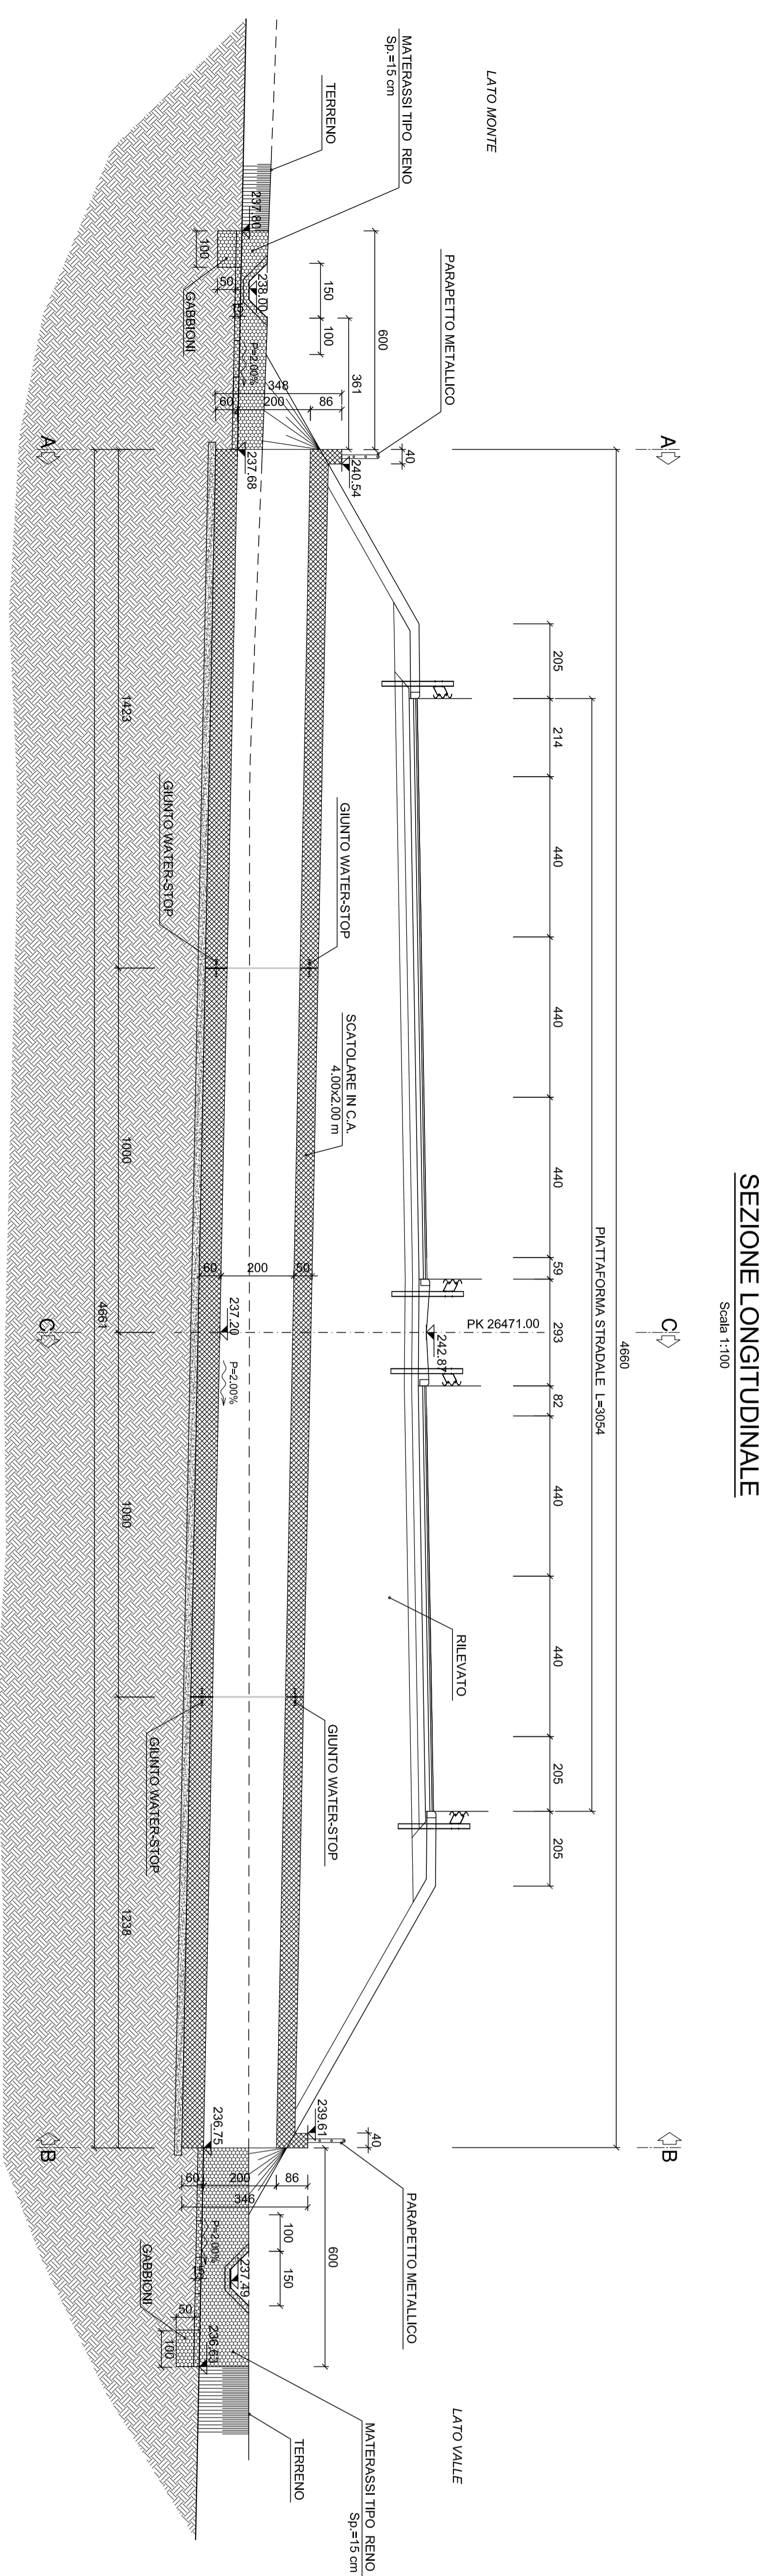
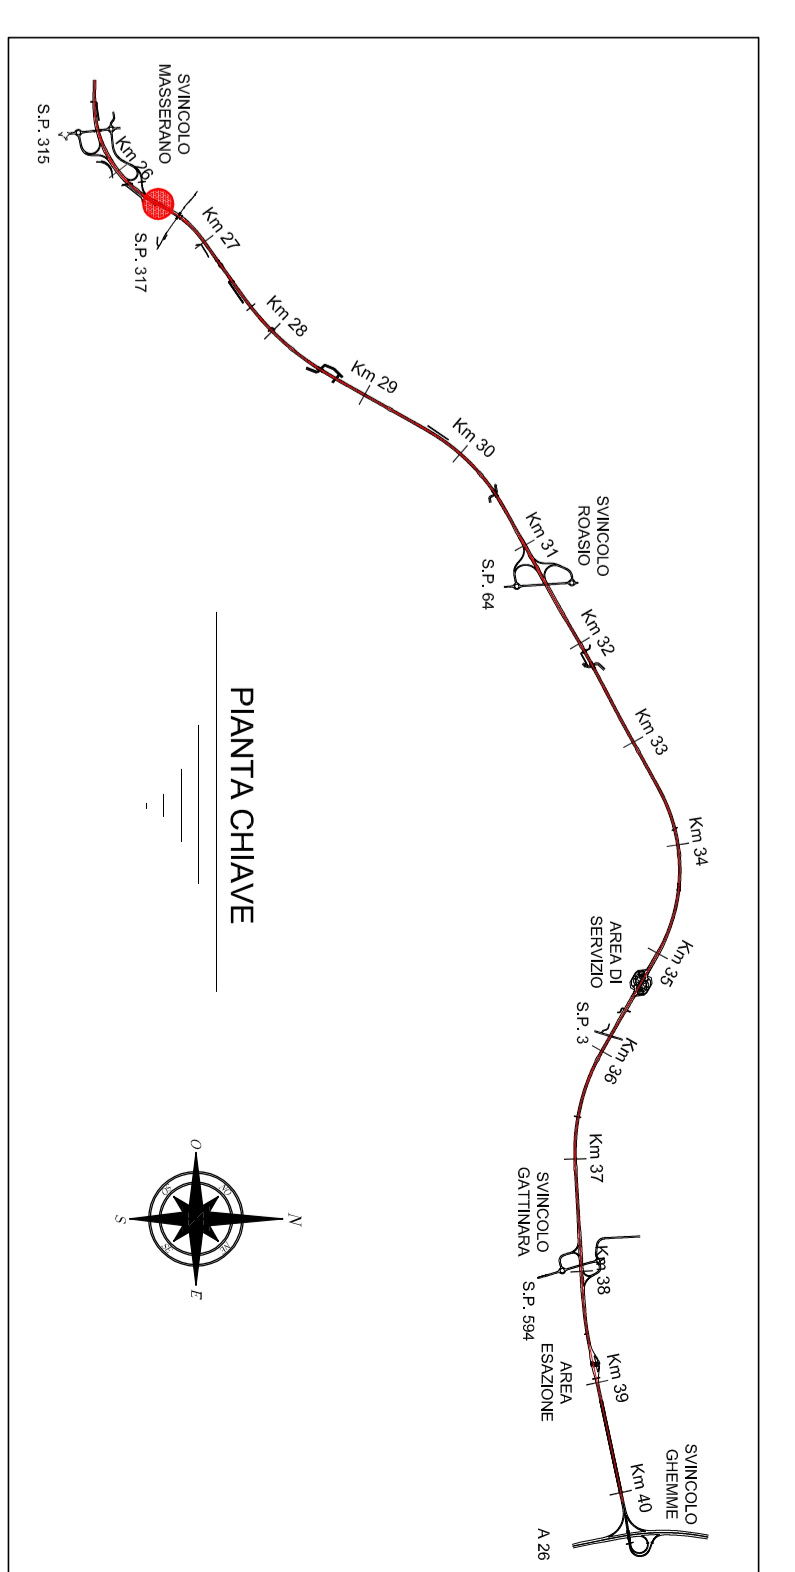



tomboino:	TM05
progressiva:	26471
tipologia:	scatolare
sezione:	4,0 x 2,0
lunghezza medio [m]:	46,60
ricoprimento medio [m]:	3,10
volume scavo [mc]:	559,20
misto stabilizzato [mc]:	186,40
misto cementato [mc]:	205,51

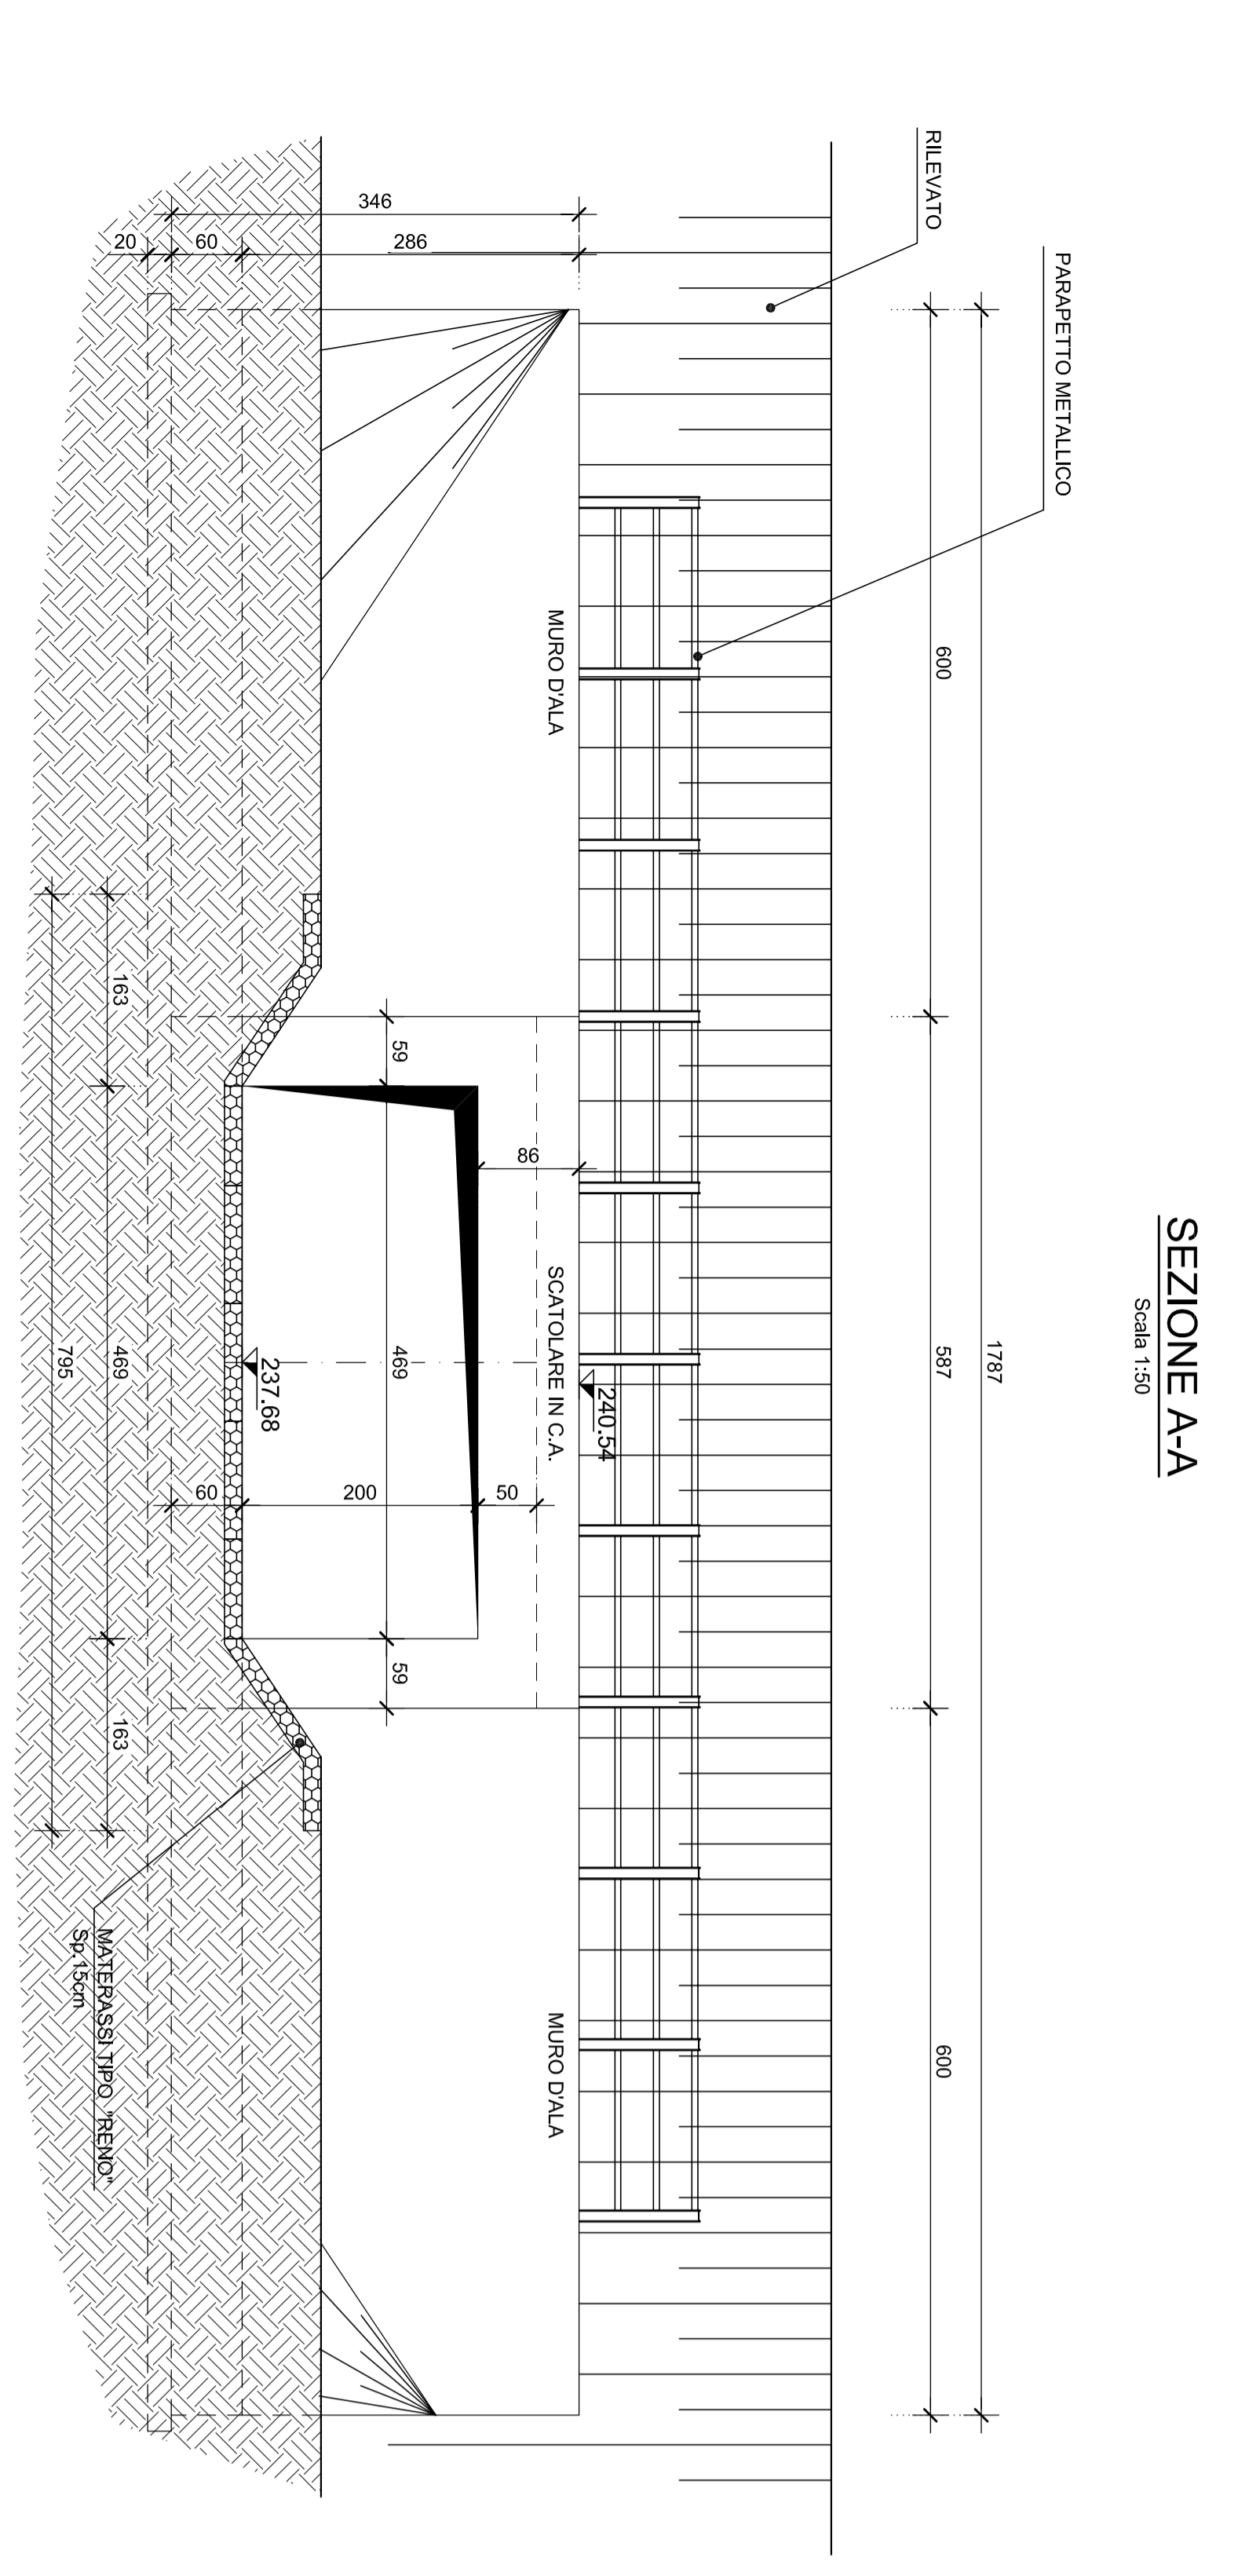


SEZIONE C-C  
Scala 1:50

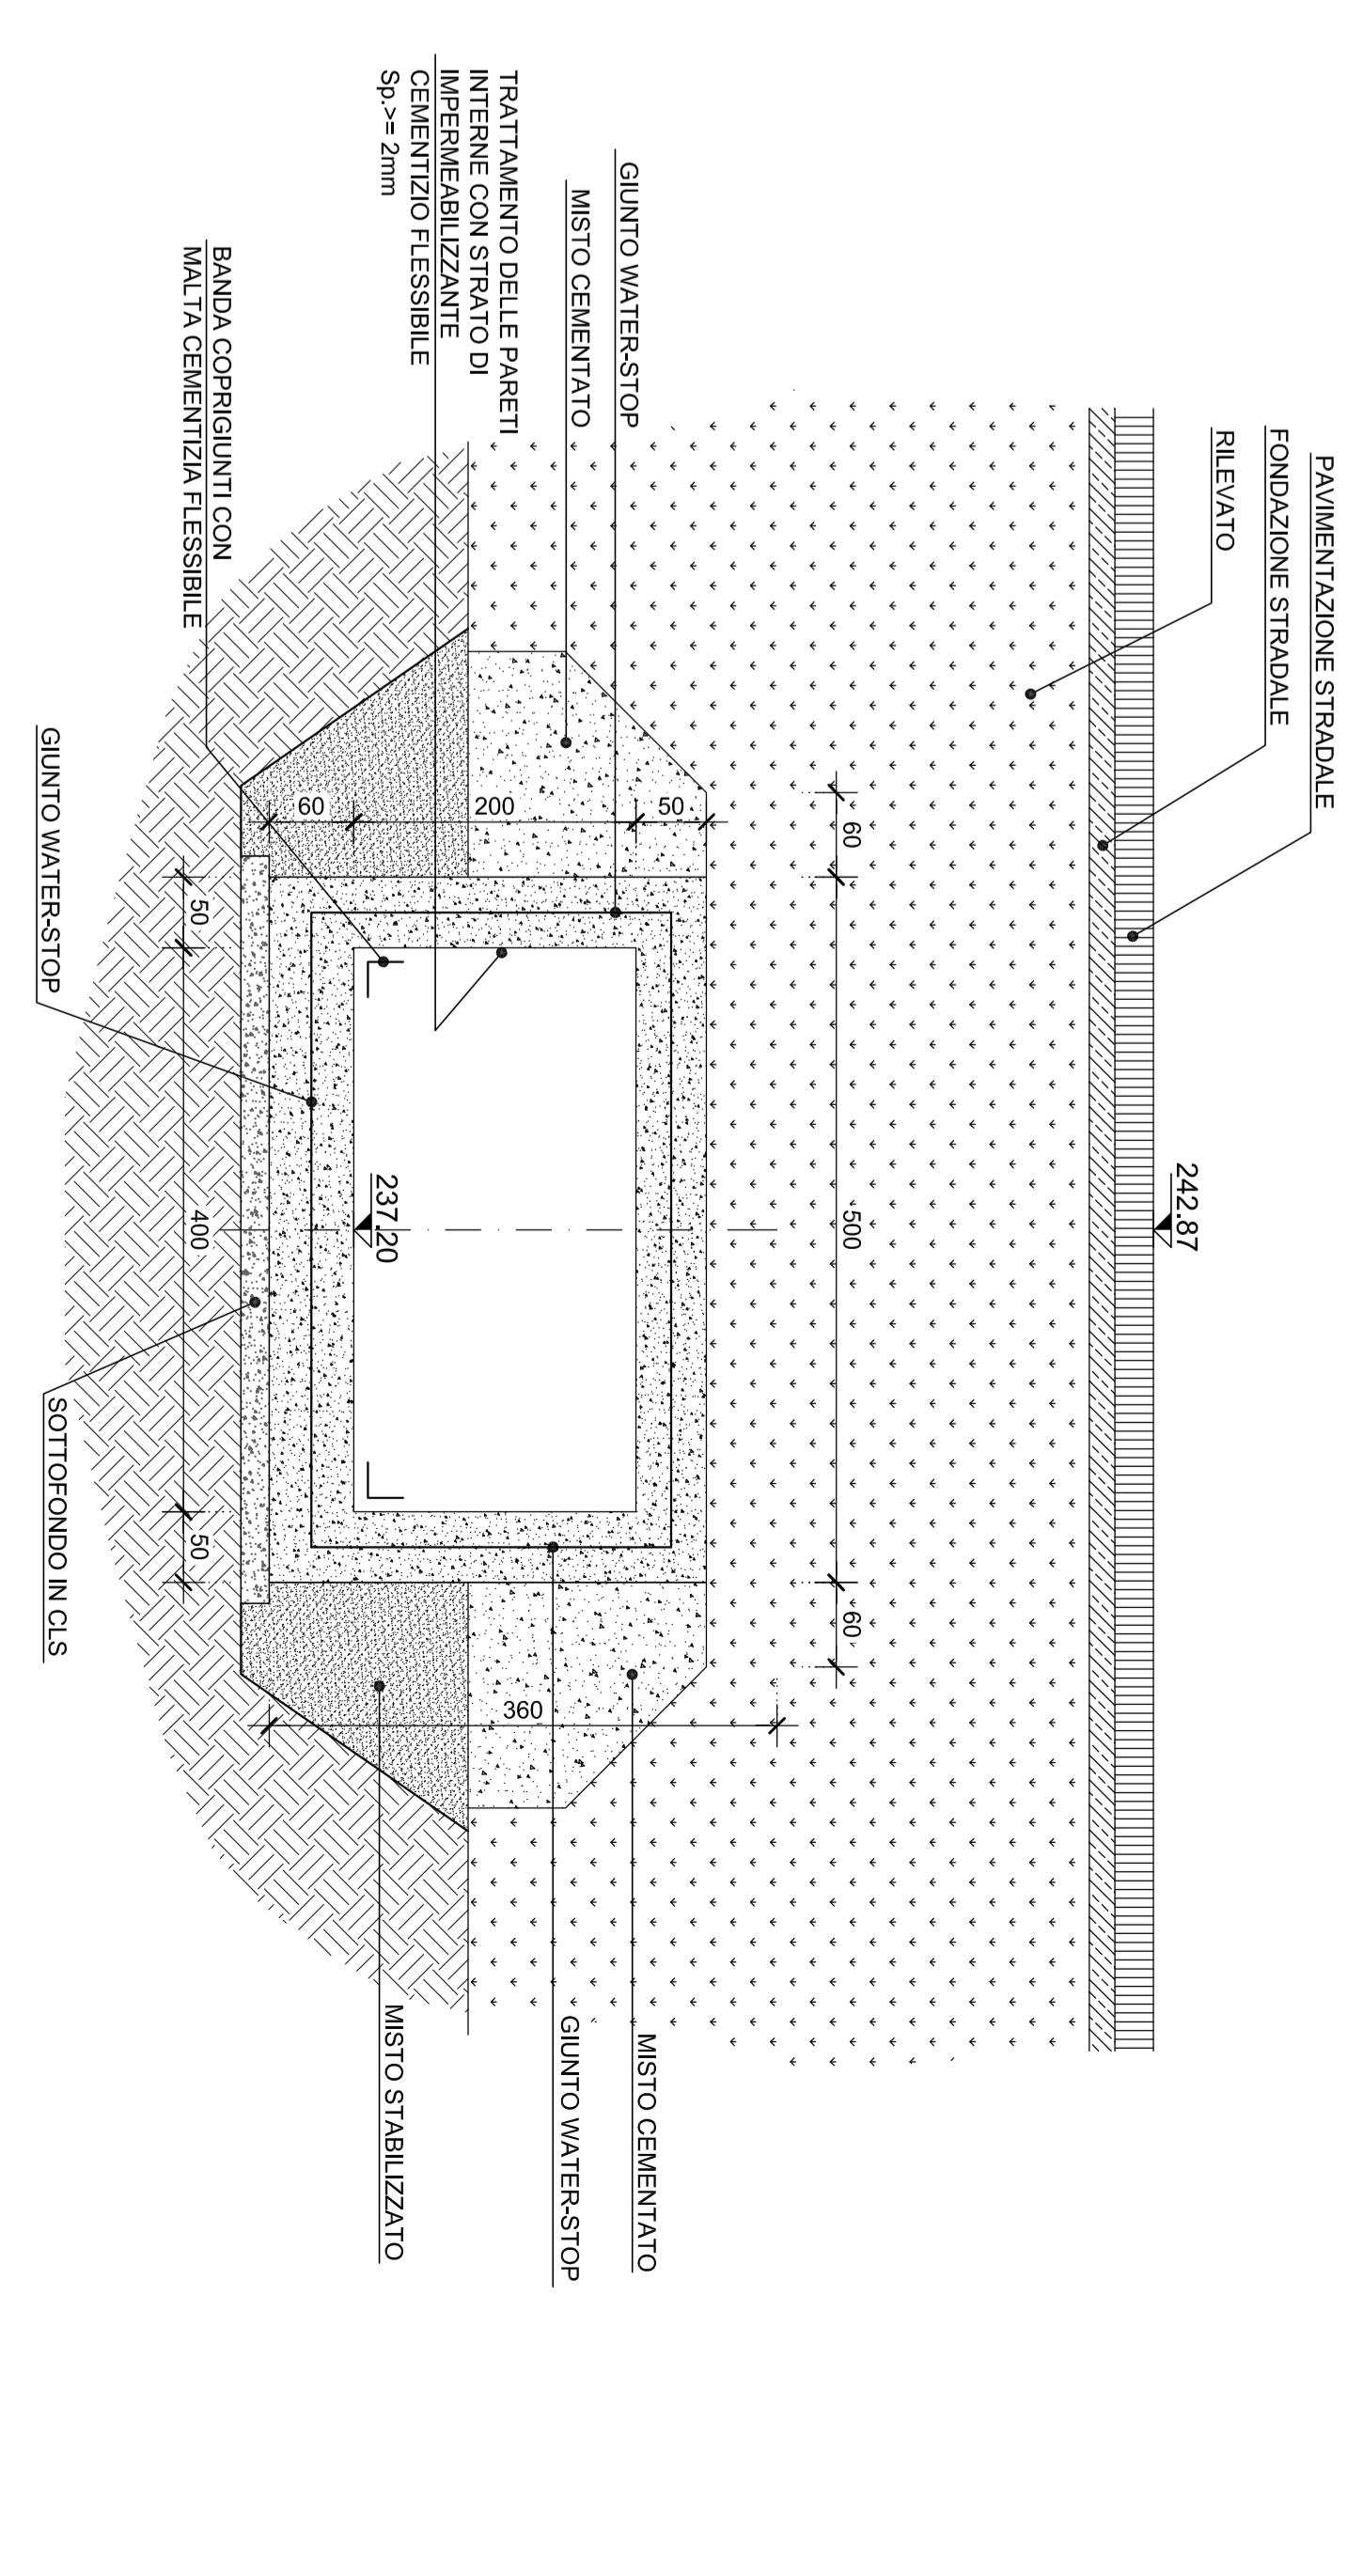

SEZIONE A-A  
Scala 1:50

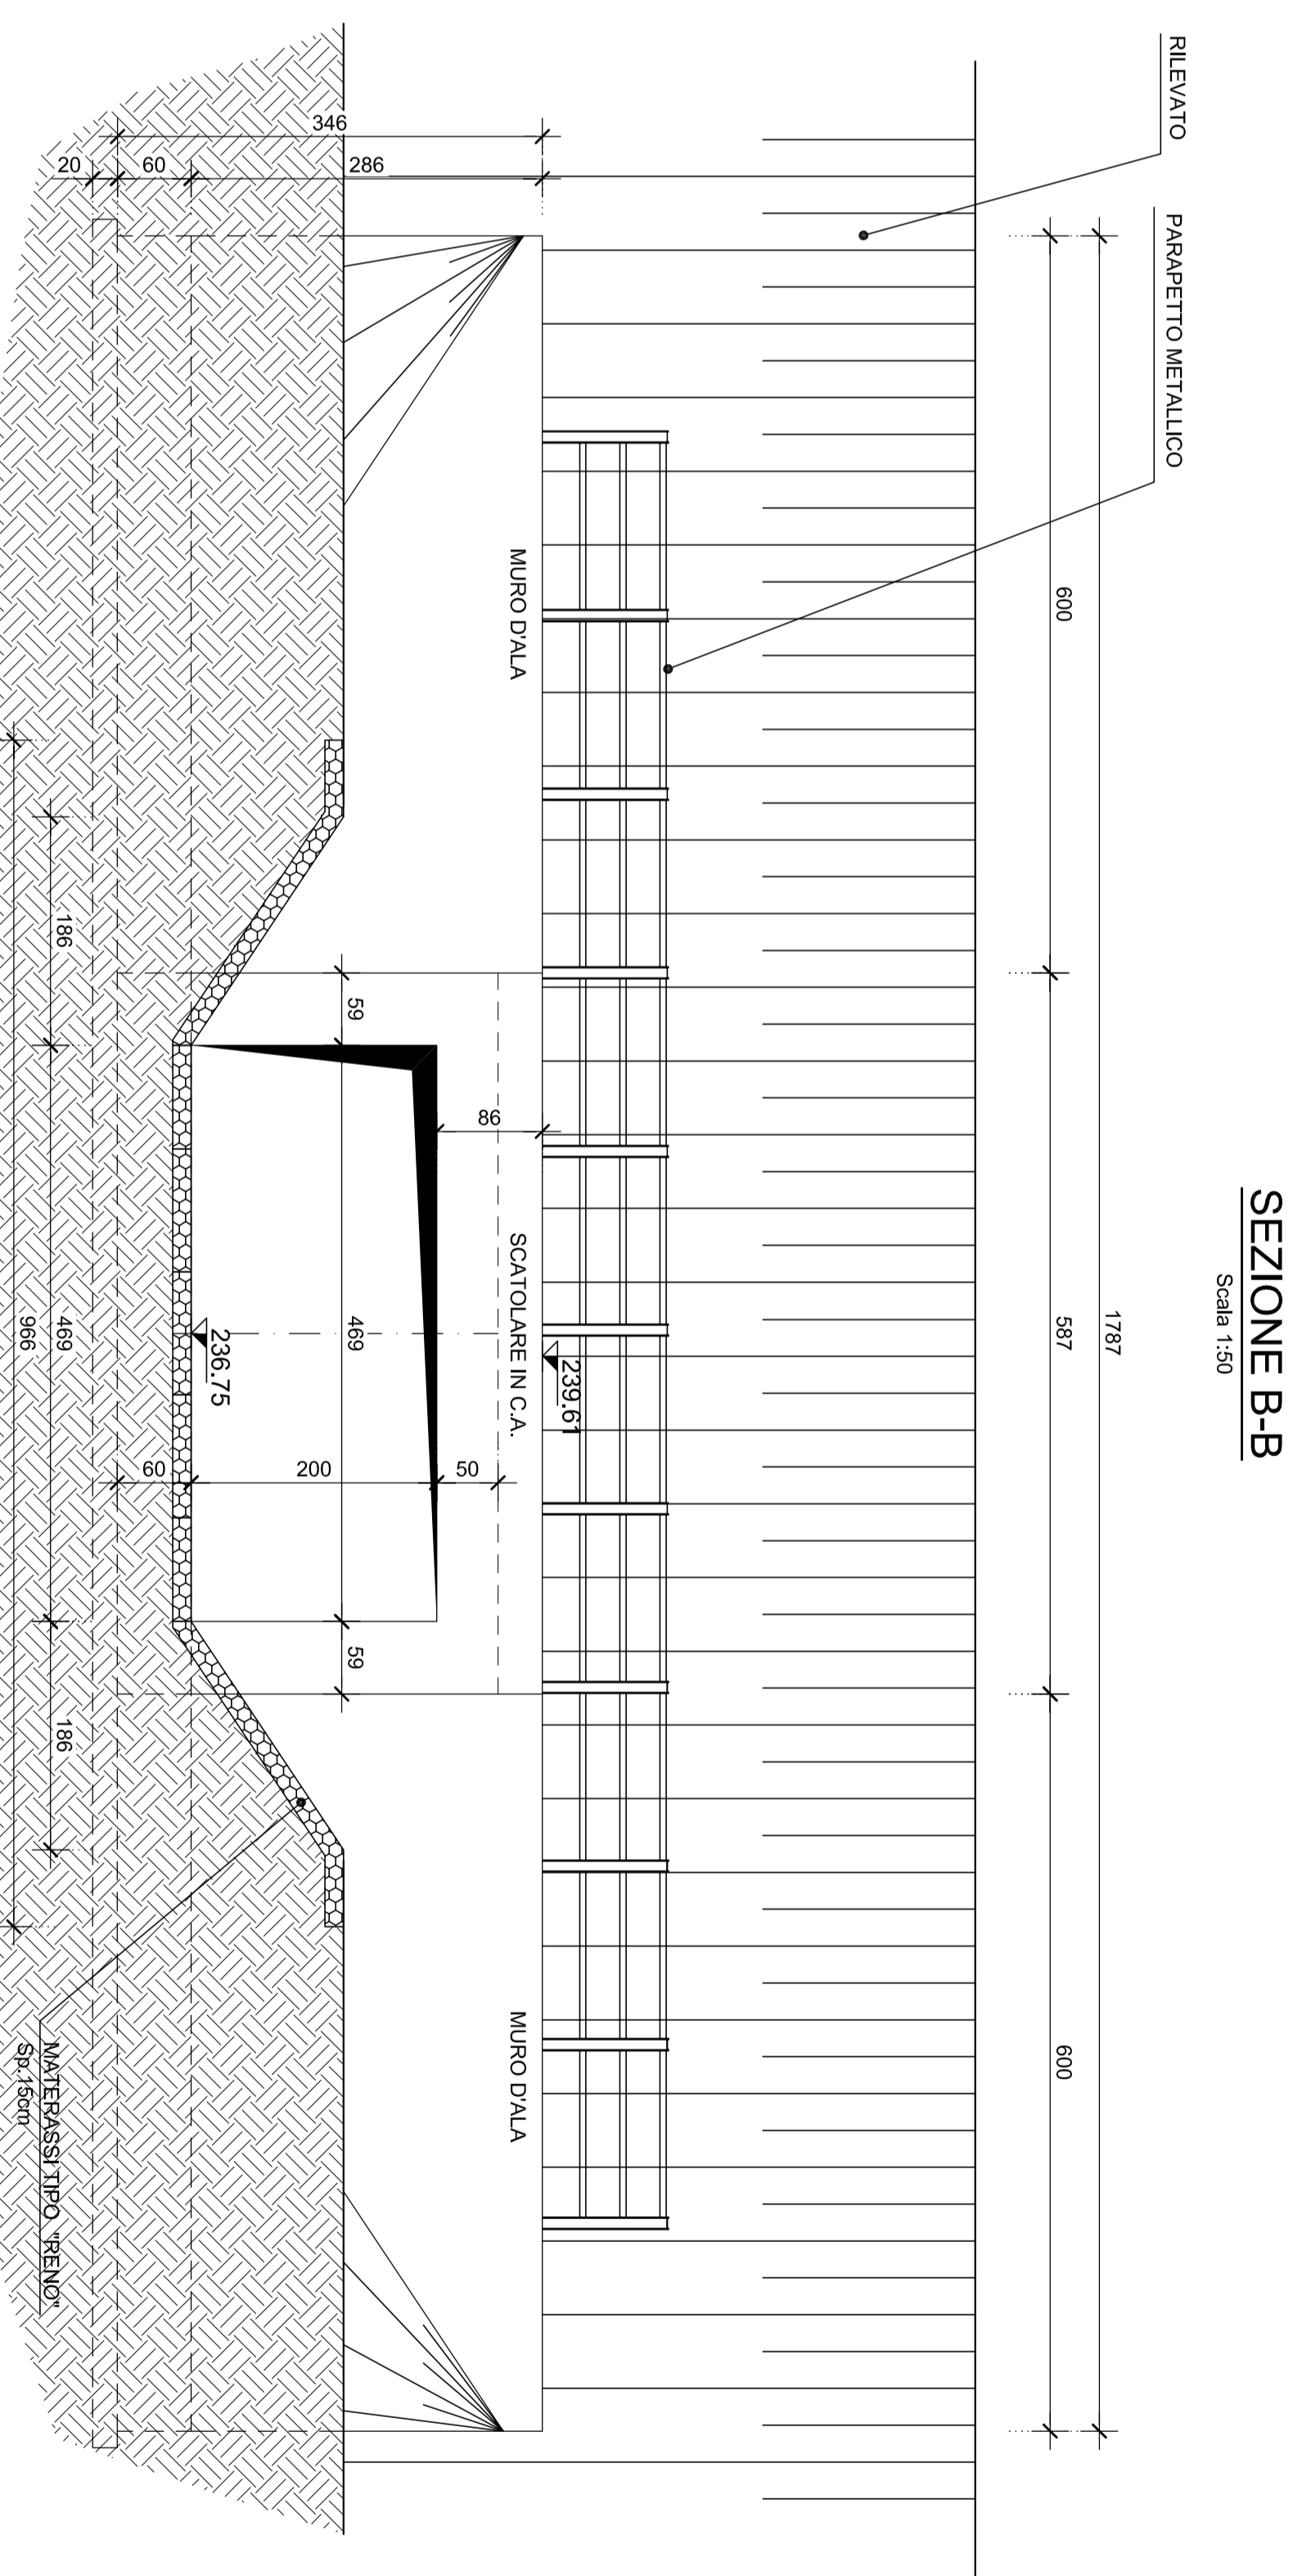

SEZIONE B-B  
Scala 1:50



**Direzione Progettazione e Realizzazione Lavori**

**Collegamento tra l'A4 (Torino-Milano) in località Sorthia, Biella, Gattinara e l'A26 (Genova Voltri-Grovello) in località Chermè, Lotto 1**

**PROGETTO DEFINITIVO**

PROGETTAZIONE: ANAS - DIREZIONE PROGETTAZIONE E REALIZZAZIONE LAVORI

PROGETTISTI: Ing. Roberto Moro, Ing. Andrea Basso, Ing. Fabio Delfino

COORDINATORE GENERALE: Ing. Roberto Moro

RESPONSABILE DEL S.M.: Ing. Roberto Moro





Tomboino Rio Trogna Km 26471  
Piantino, prospetto e sezioni

REV.	DESCRIZIONE	DATA	REDAZIONE	VERIFICAZIONE	APPROVAZIONE
A	emissione	18/2/2018			
B					
C					
D					