




PIANTA
Scala 1:50

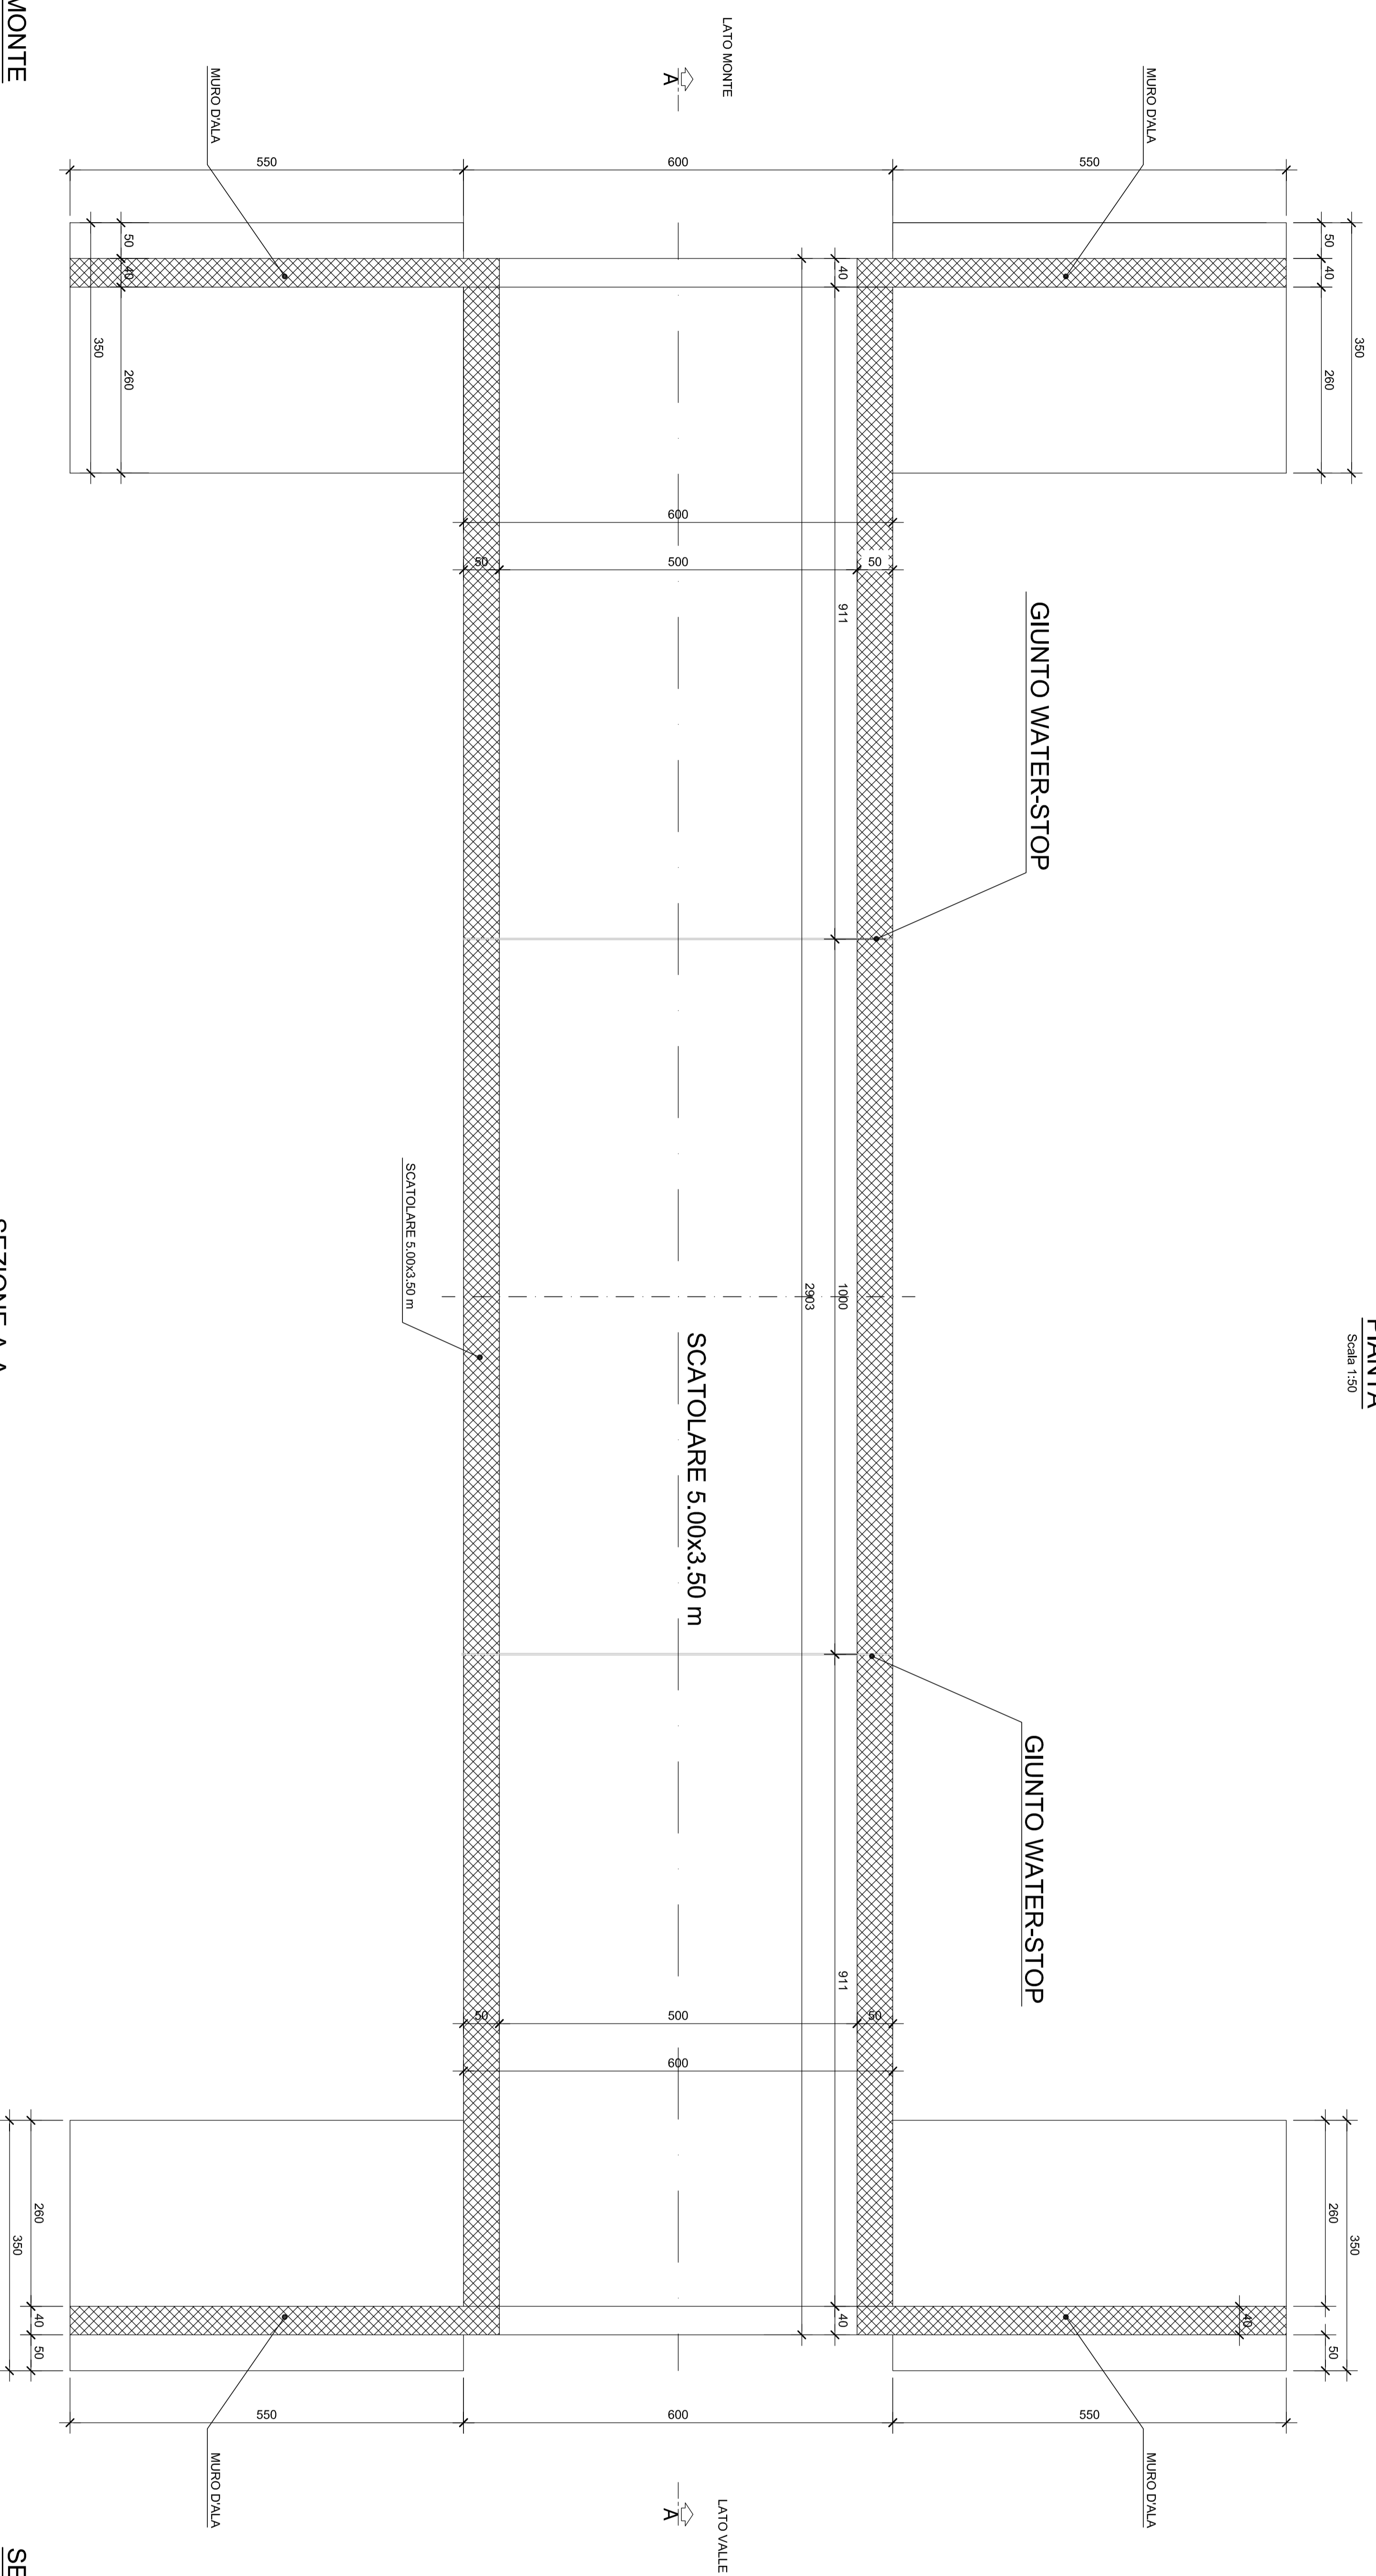


DETTAGLIO WATER-STOP
Scala 1:20

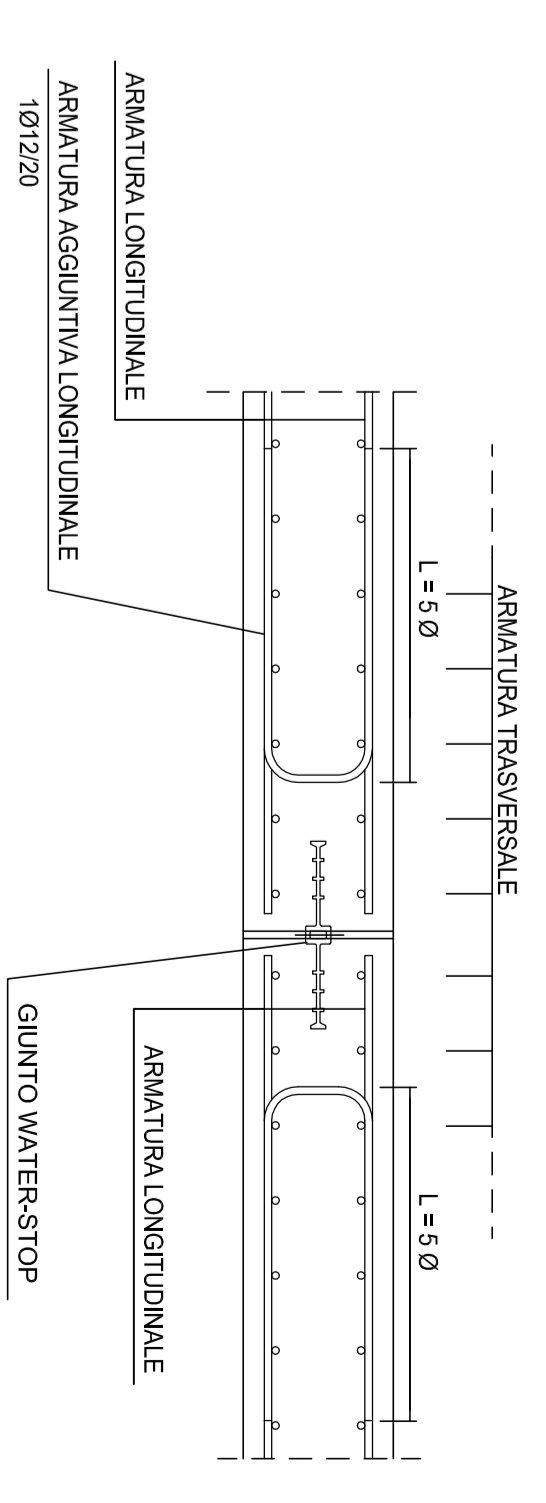


SEZIONE SCATOLARE
Scala 1:30

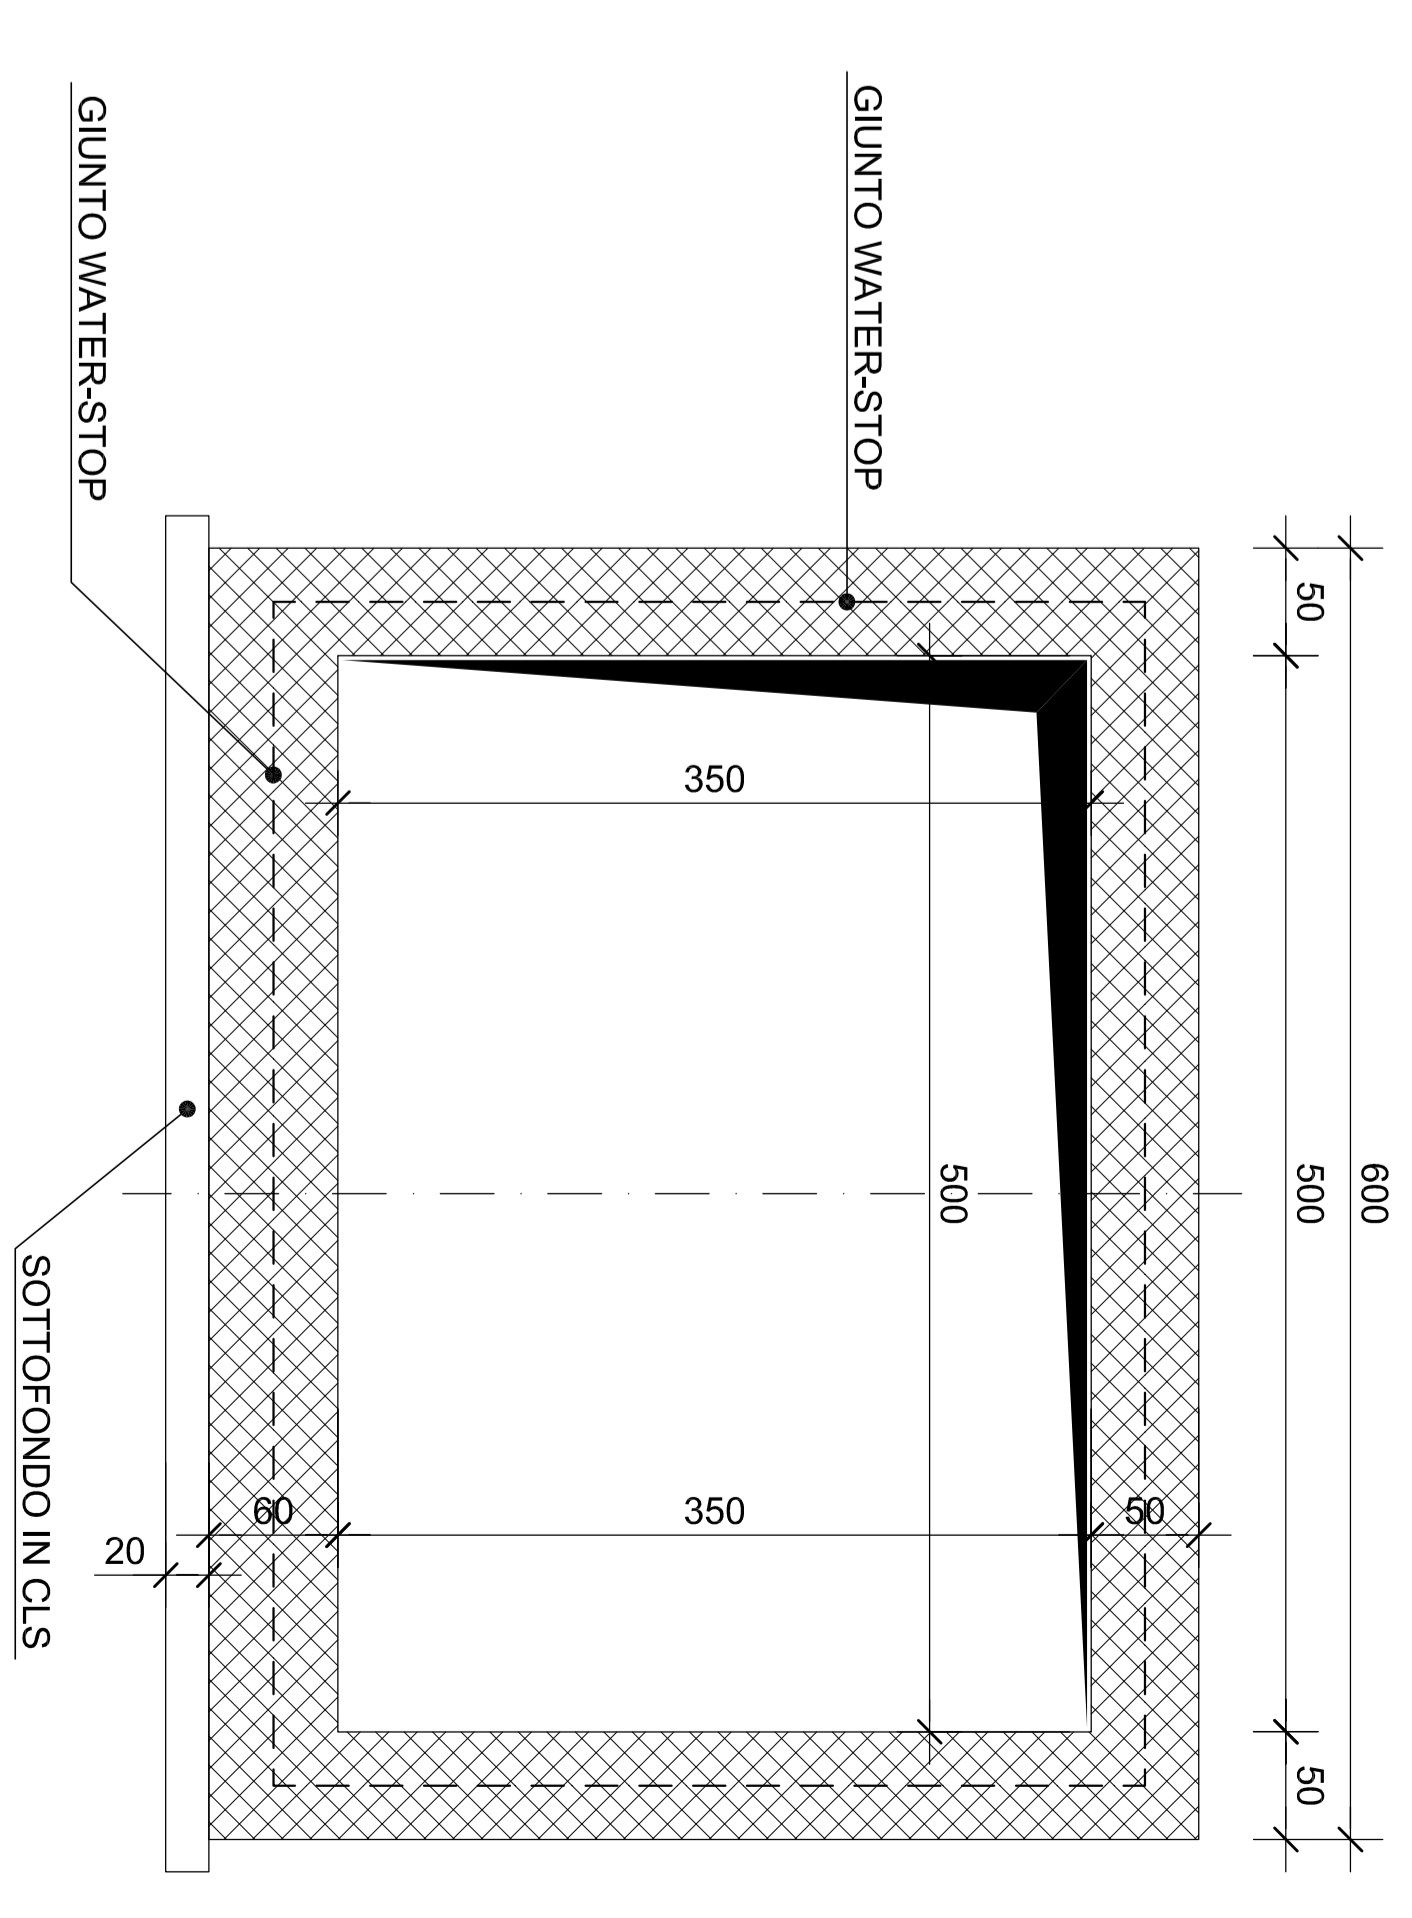


SEZIONE MURO DALLA LATO MONTE
Scala 1:30

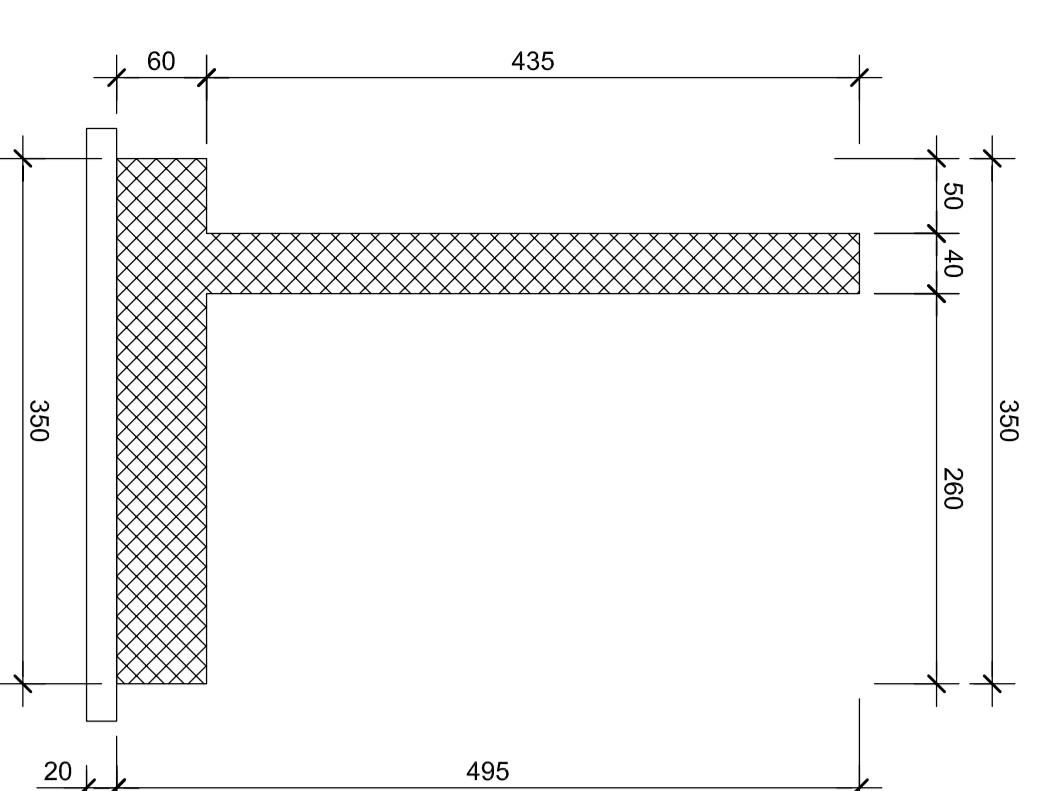


SEZIONE A-A
Scala 1:50

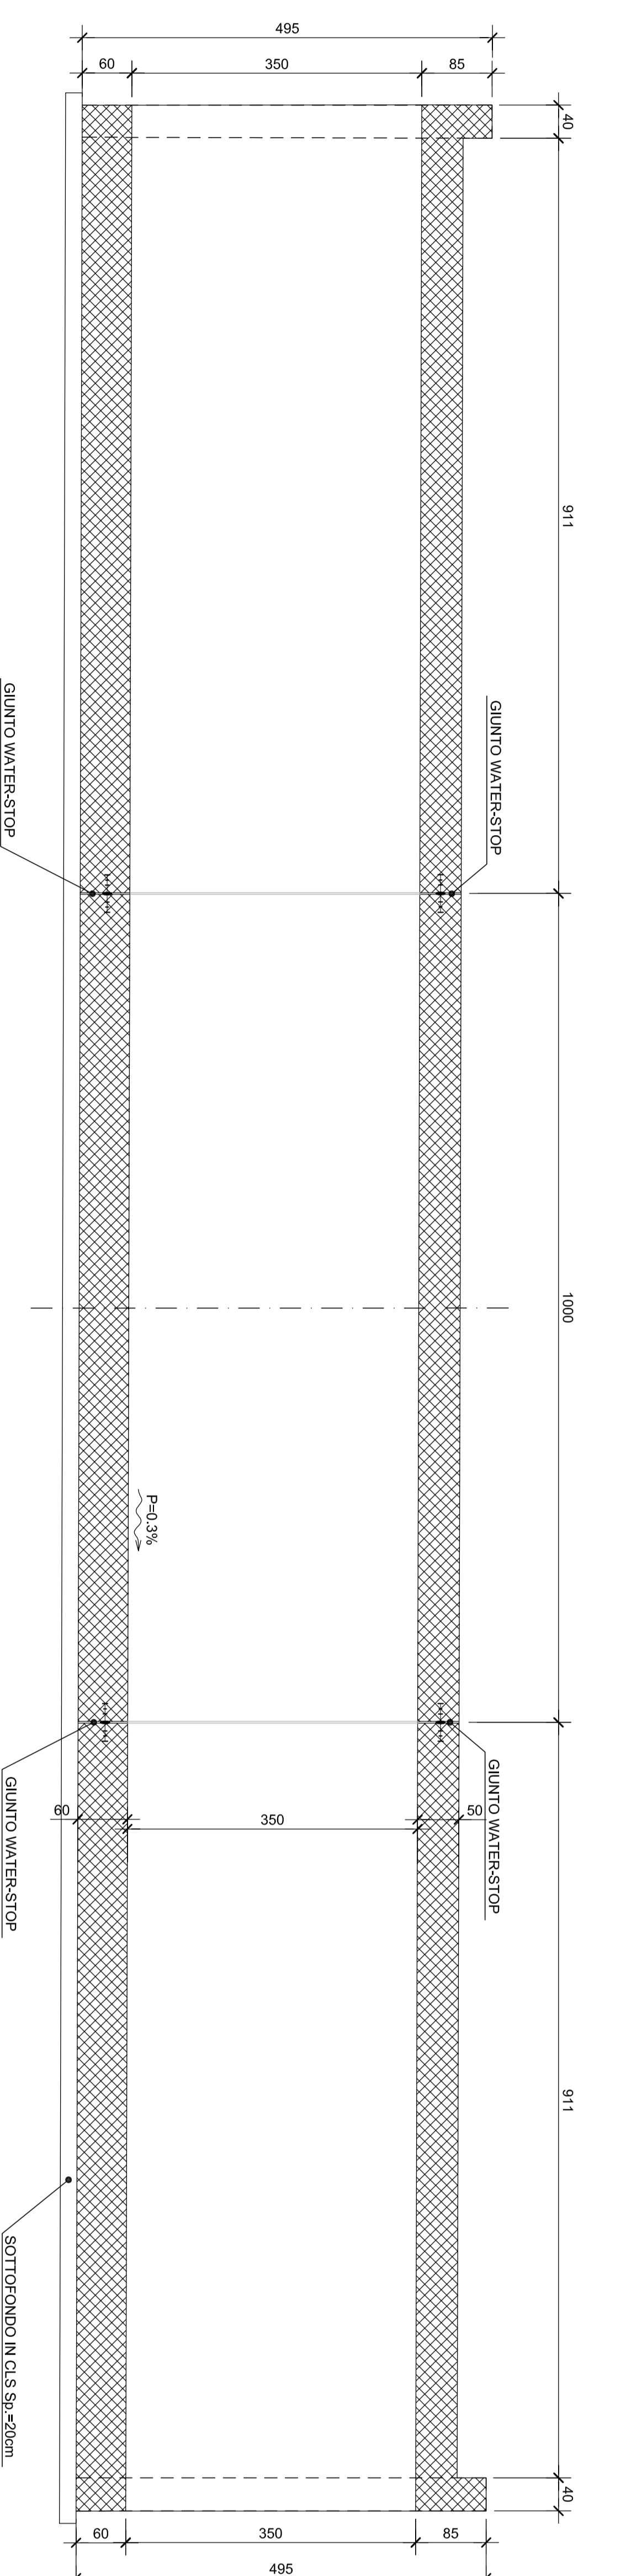


SEZIONE MURO DALLA LATO MONTE
Scala 1:30

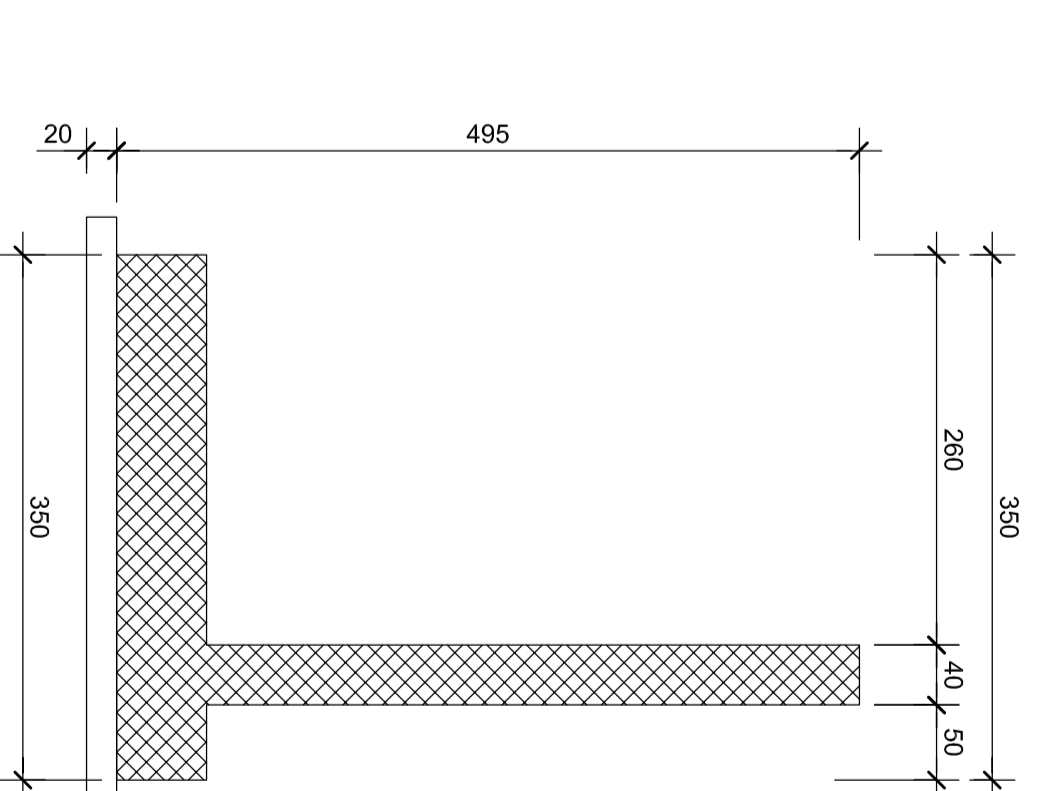

VISTA LATO MONTE
Scala 1:30

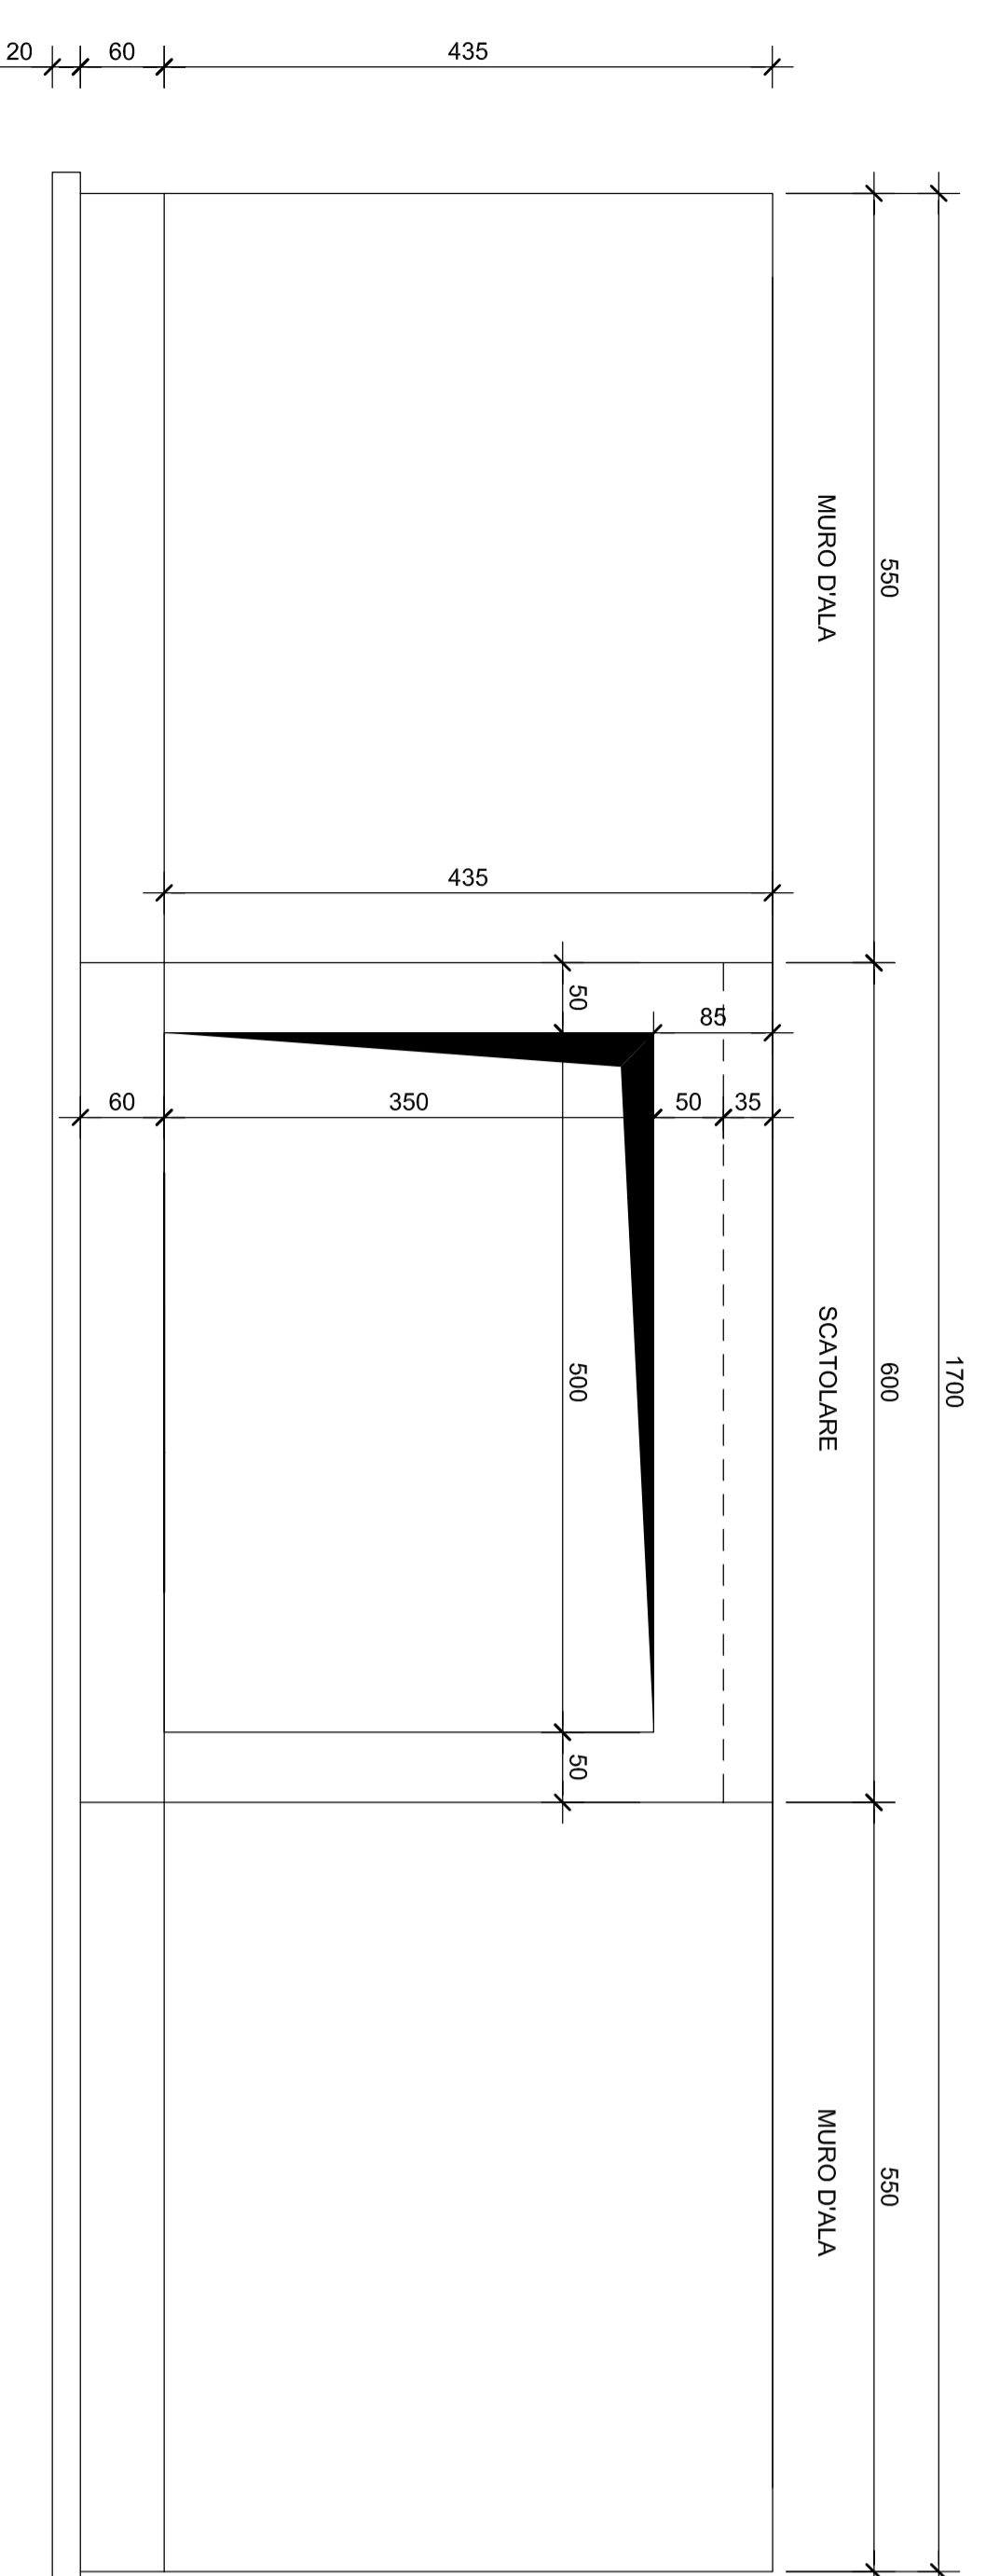

VISTA LATO VALLE
Scala 1:30

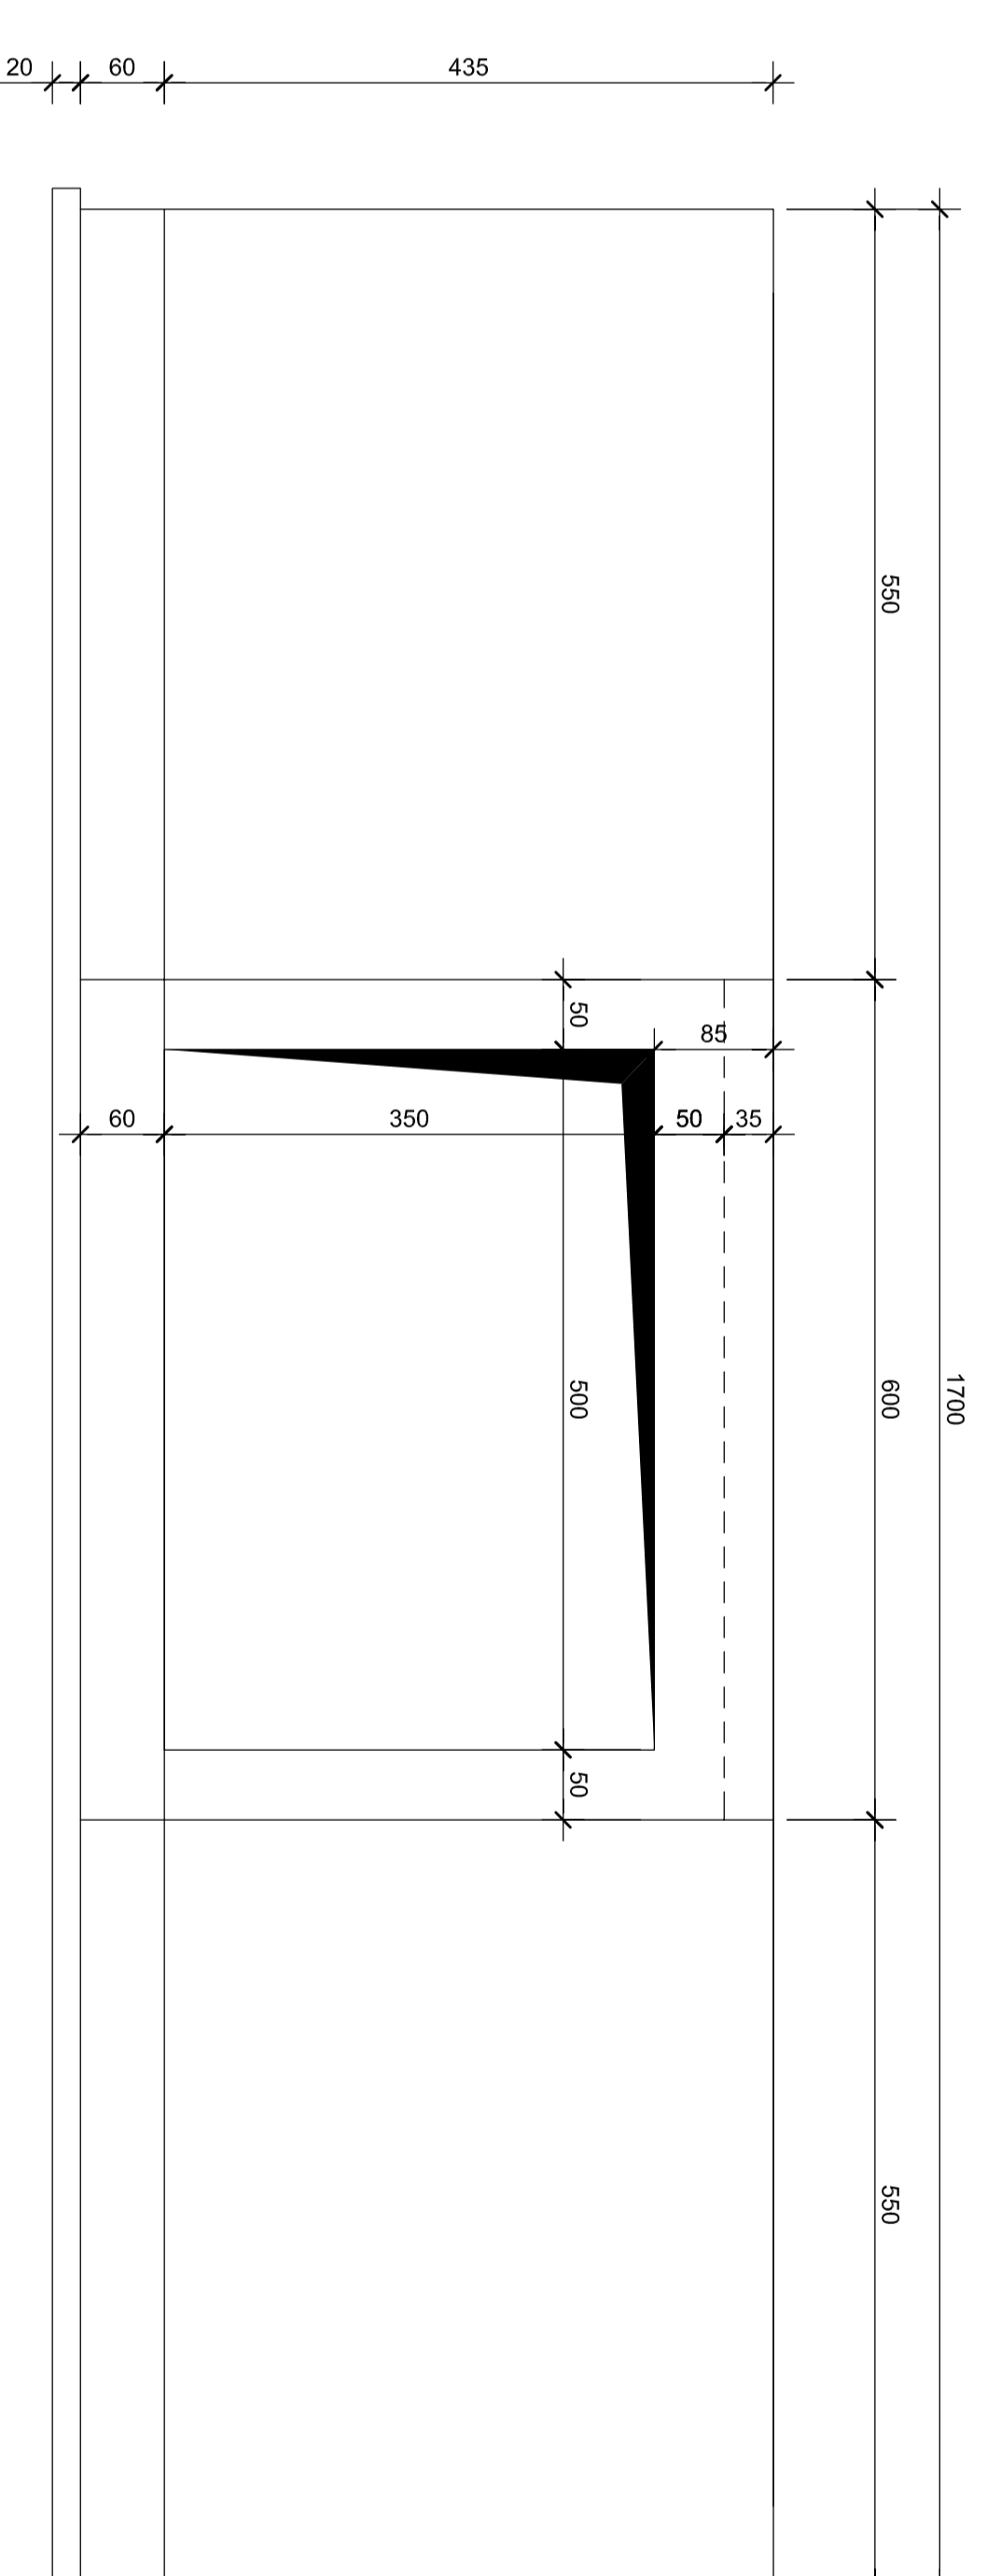

anas Direzione Progettazione e Realizzazione Lavori

Collegamento tra l'A4 (Torino-Milano) in località Sonthà, Biella, Gattinara e l'A26 (Genova Voltri-Grovello) in località Ghemme. Lotto 1

PROGETTO DEFINITIVO

PROGETTAZIONE: ANAS - DIREZIONE PROGETTAZIONE E REALIZZAZIONE LAVORI


Tombino fognario Km 28352
Corpetere

