




tombino:	TM14
progressiva:	29254
tipologia:	circolare
sezione:	DN1500
lunghezza [m]:	35,96
ricoprimento medio [m]:	1,33
volume scavo [m³]:	449,50
misto stabilizzato [m³]:	697,62
misto cementato [m³]:	23,37

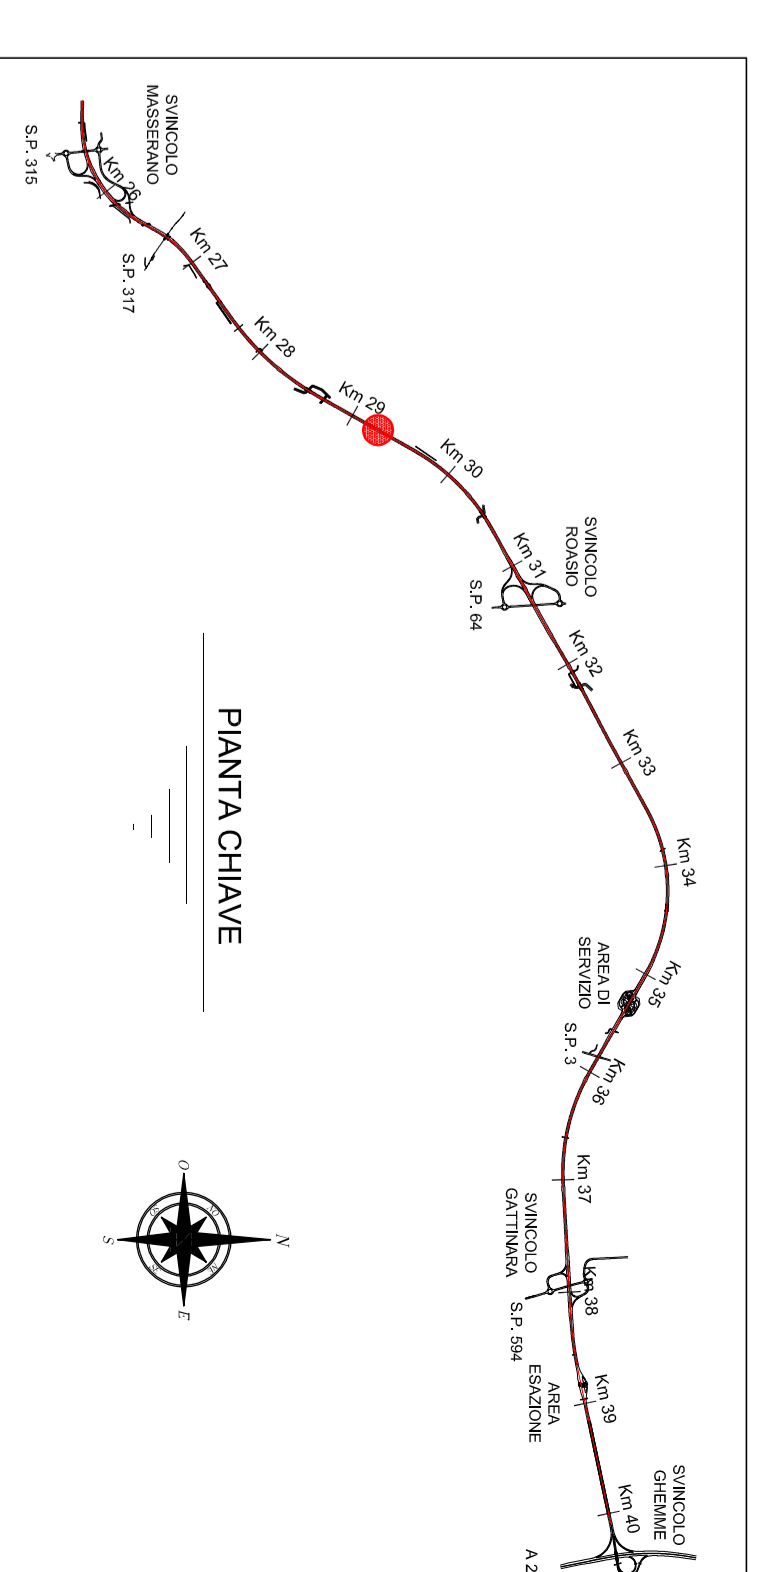


SEZIONE LONGITUDINALE
Scala: 1:50

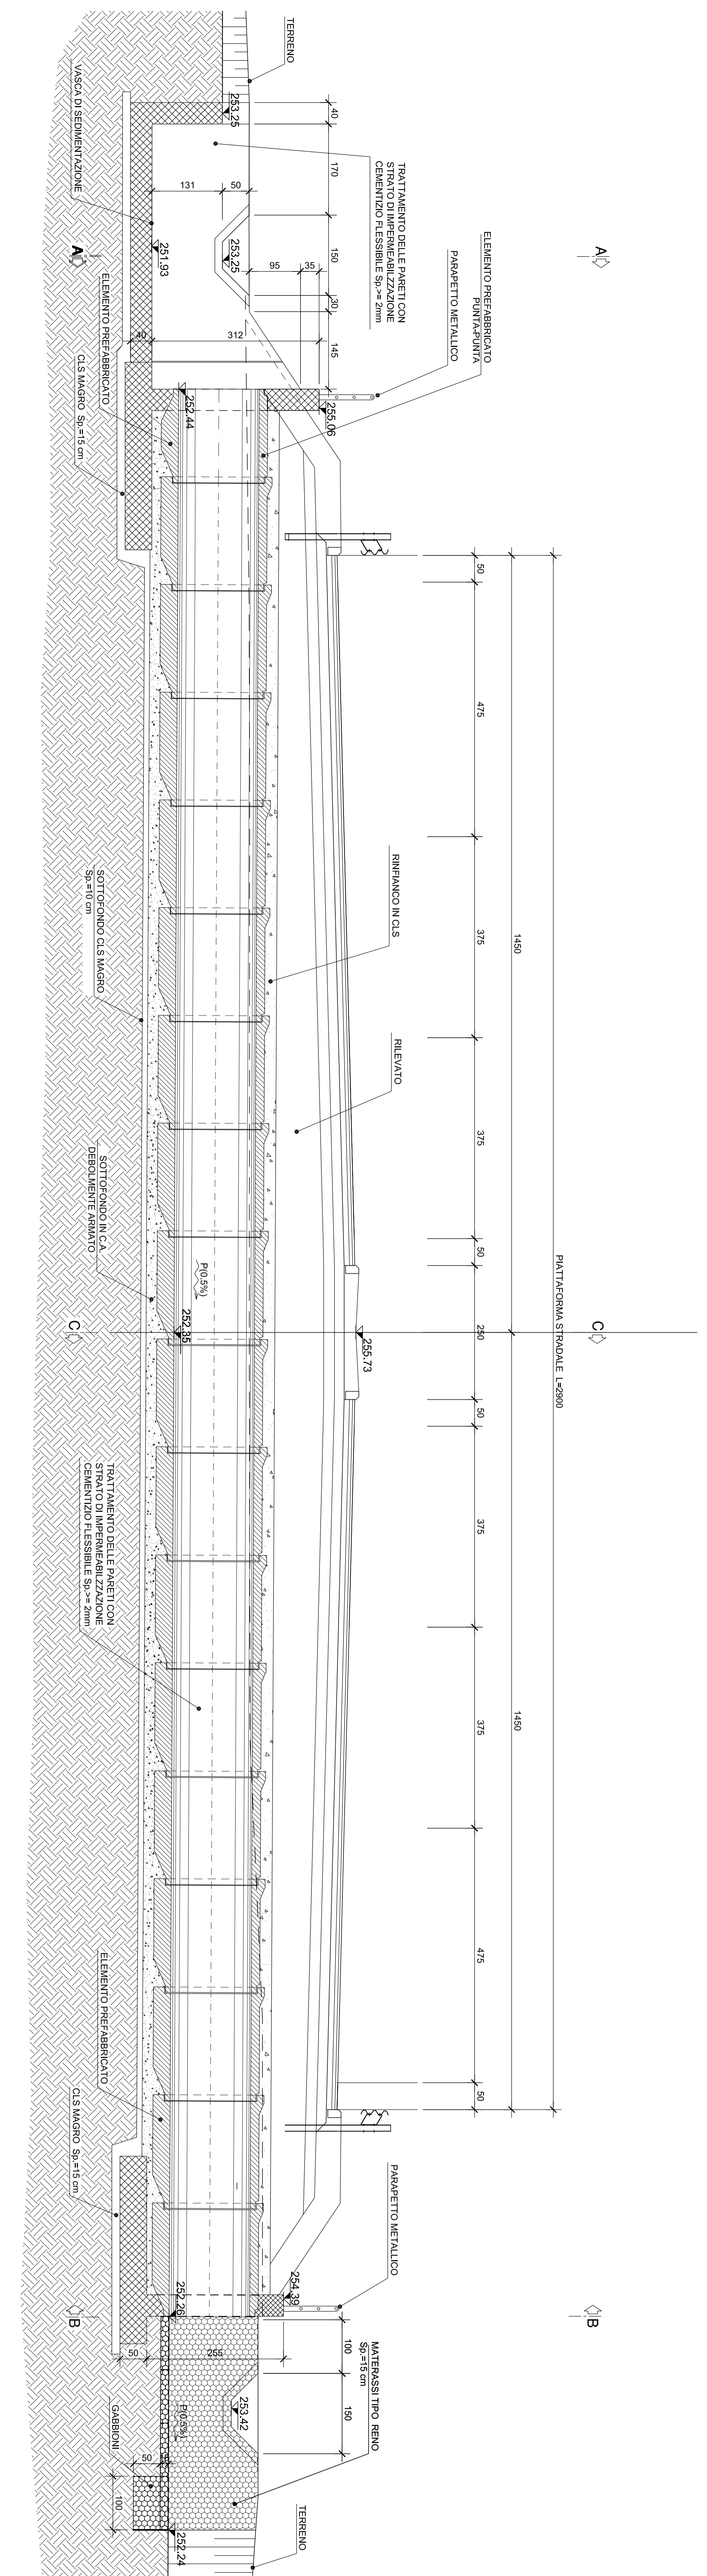


SEZIONE A-A
Scala: 1:50

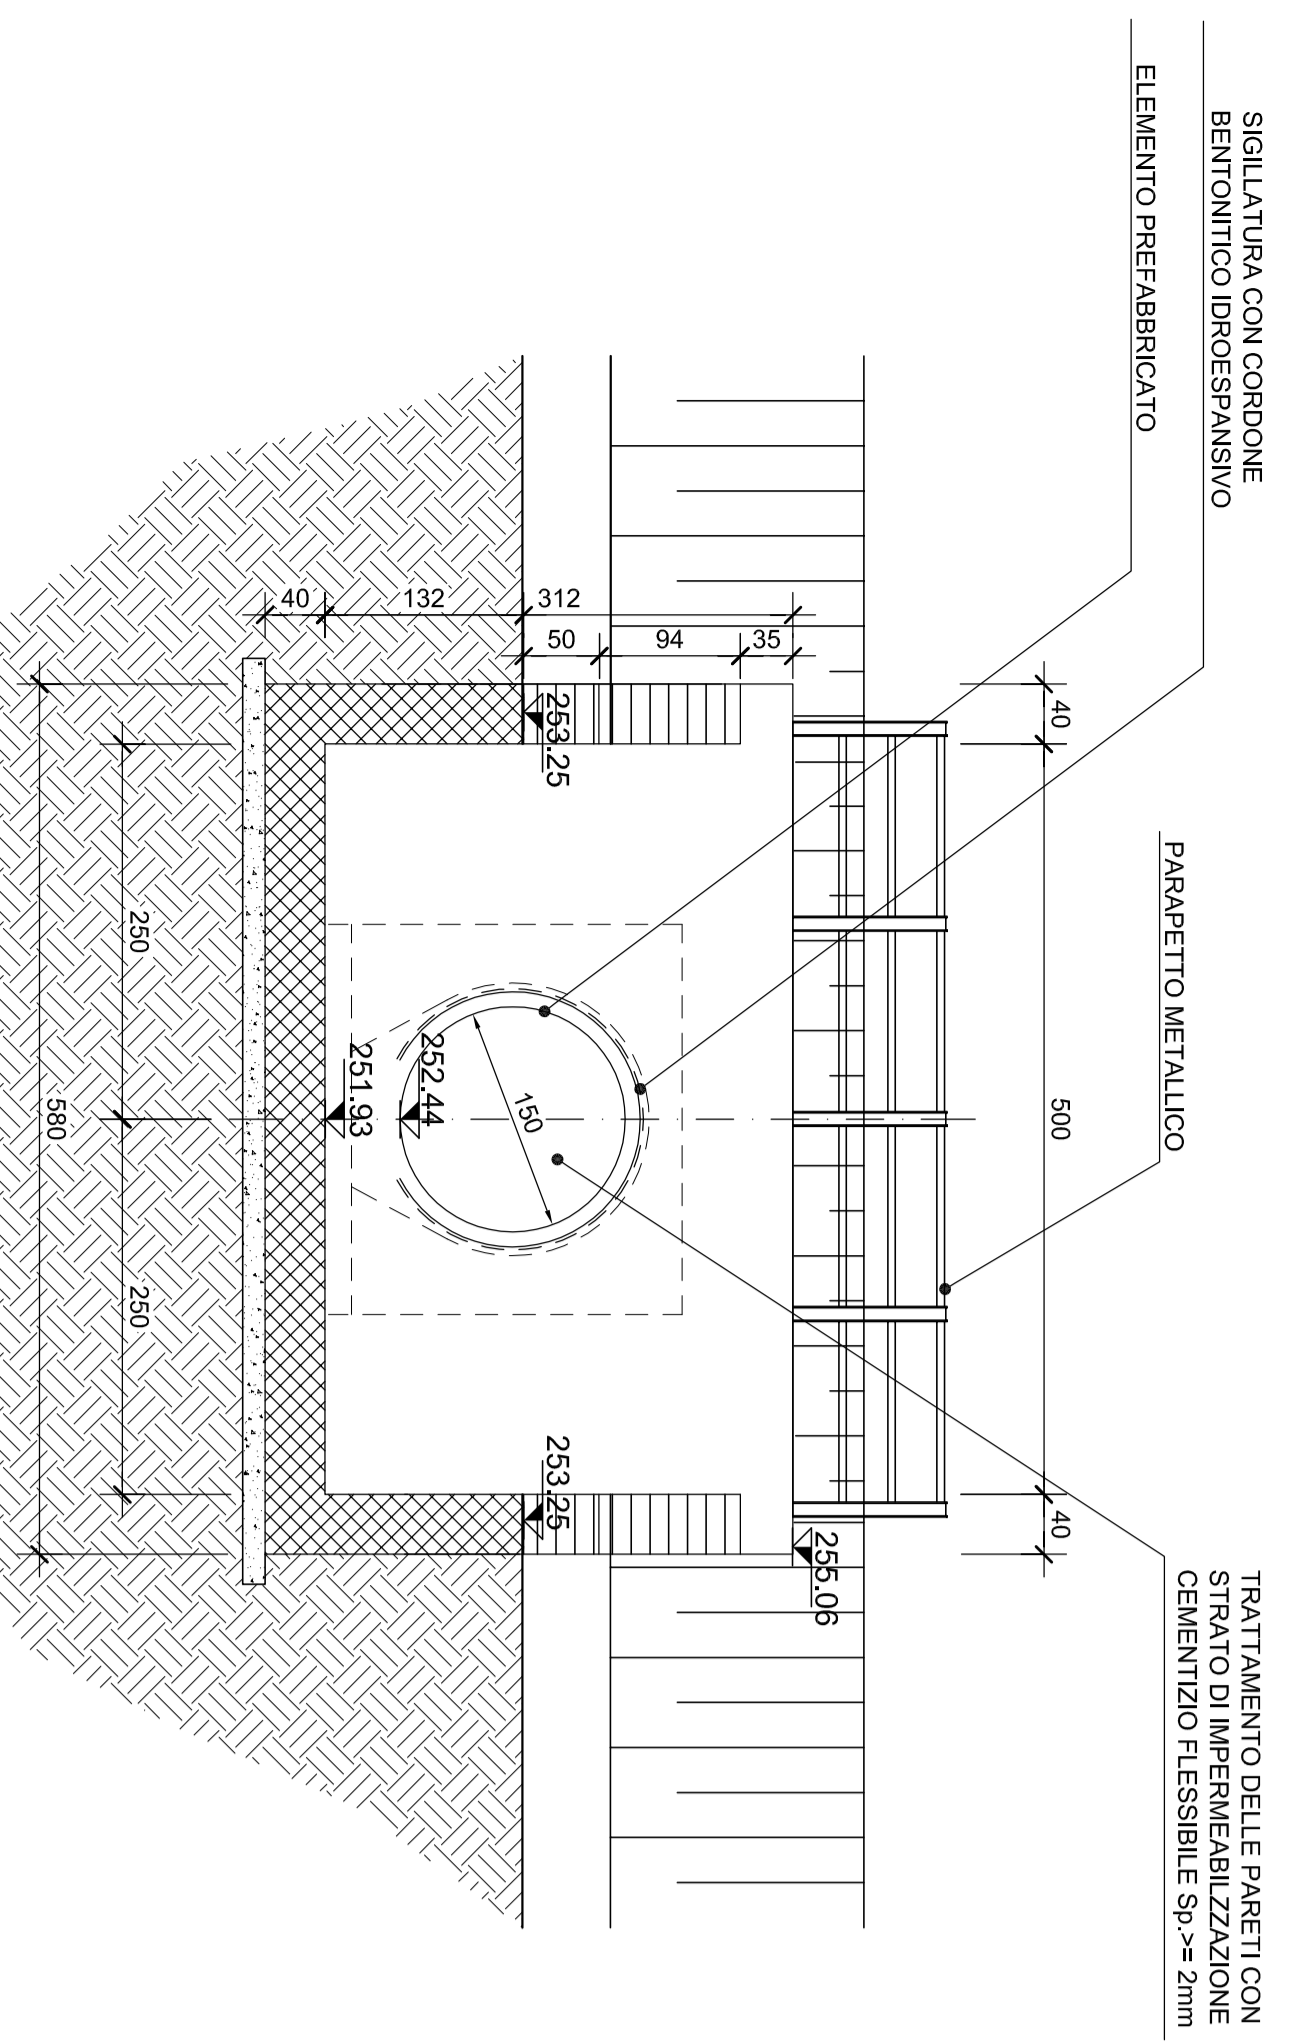


SEZIONE C-C
Scala: 1:50

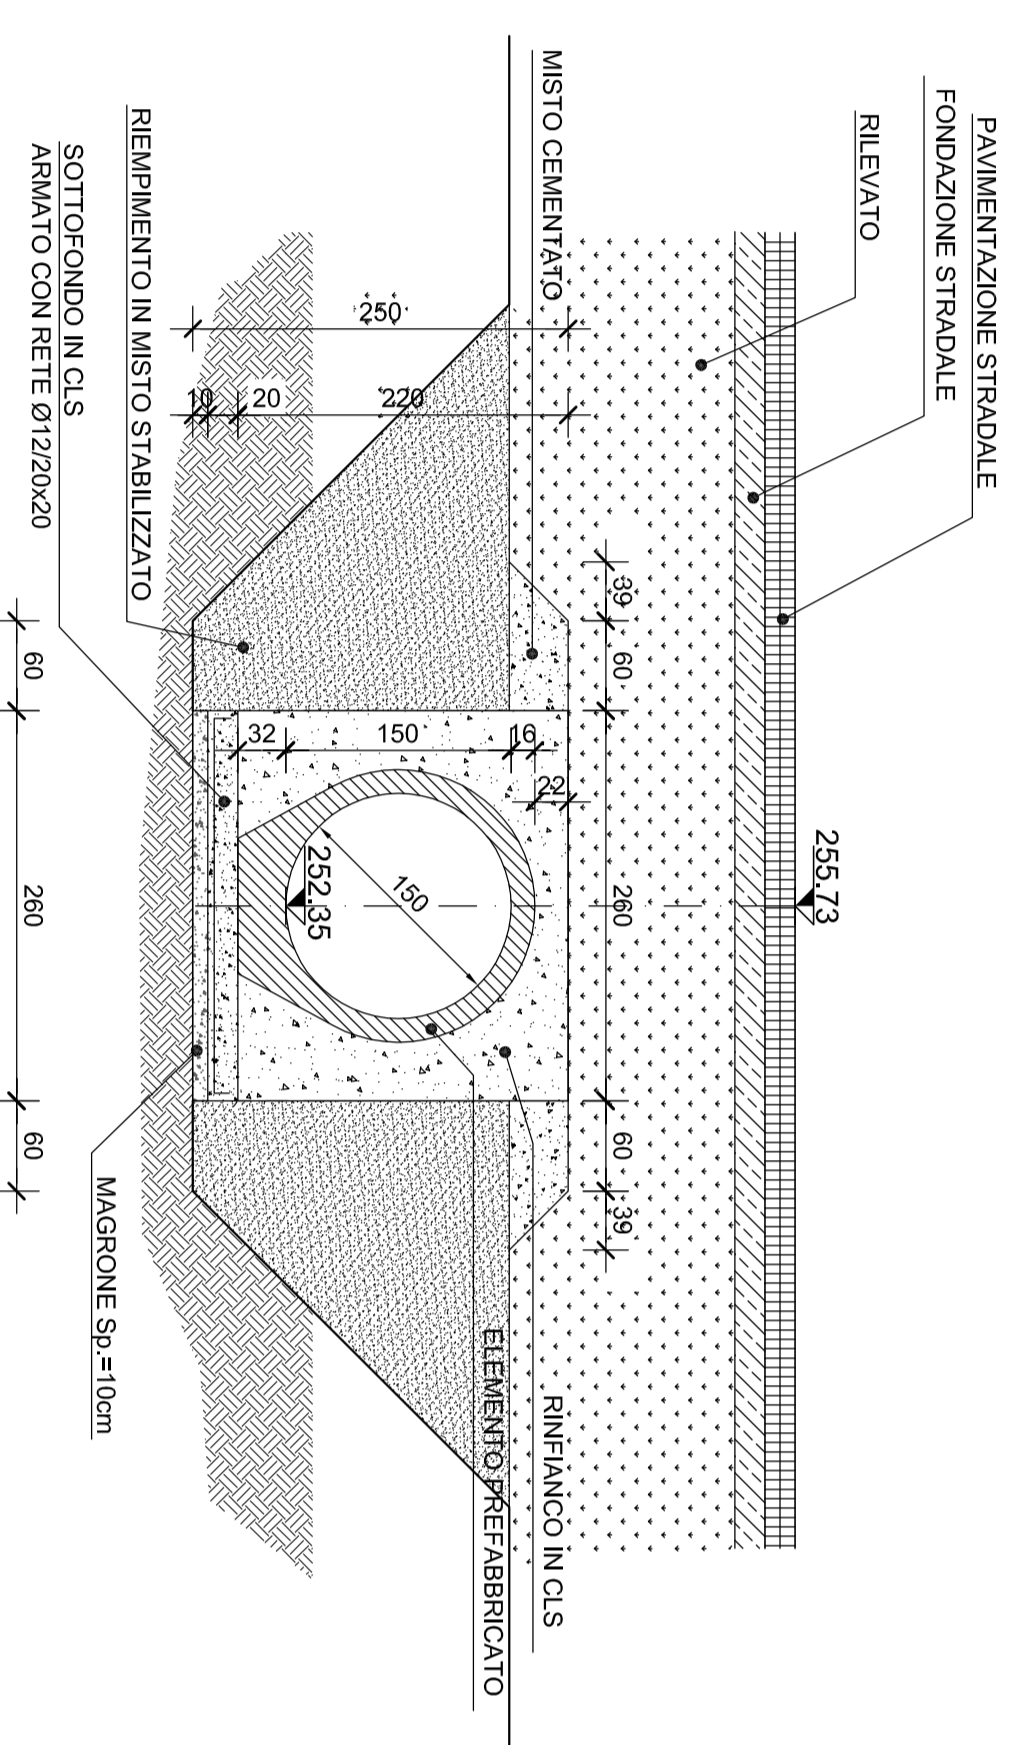


SEZIONE B-B
Scala: 1:50

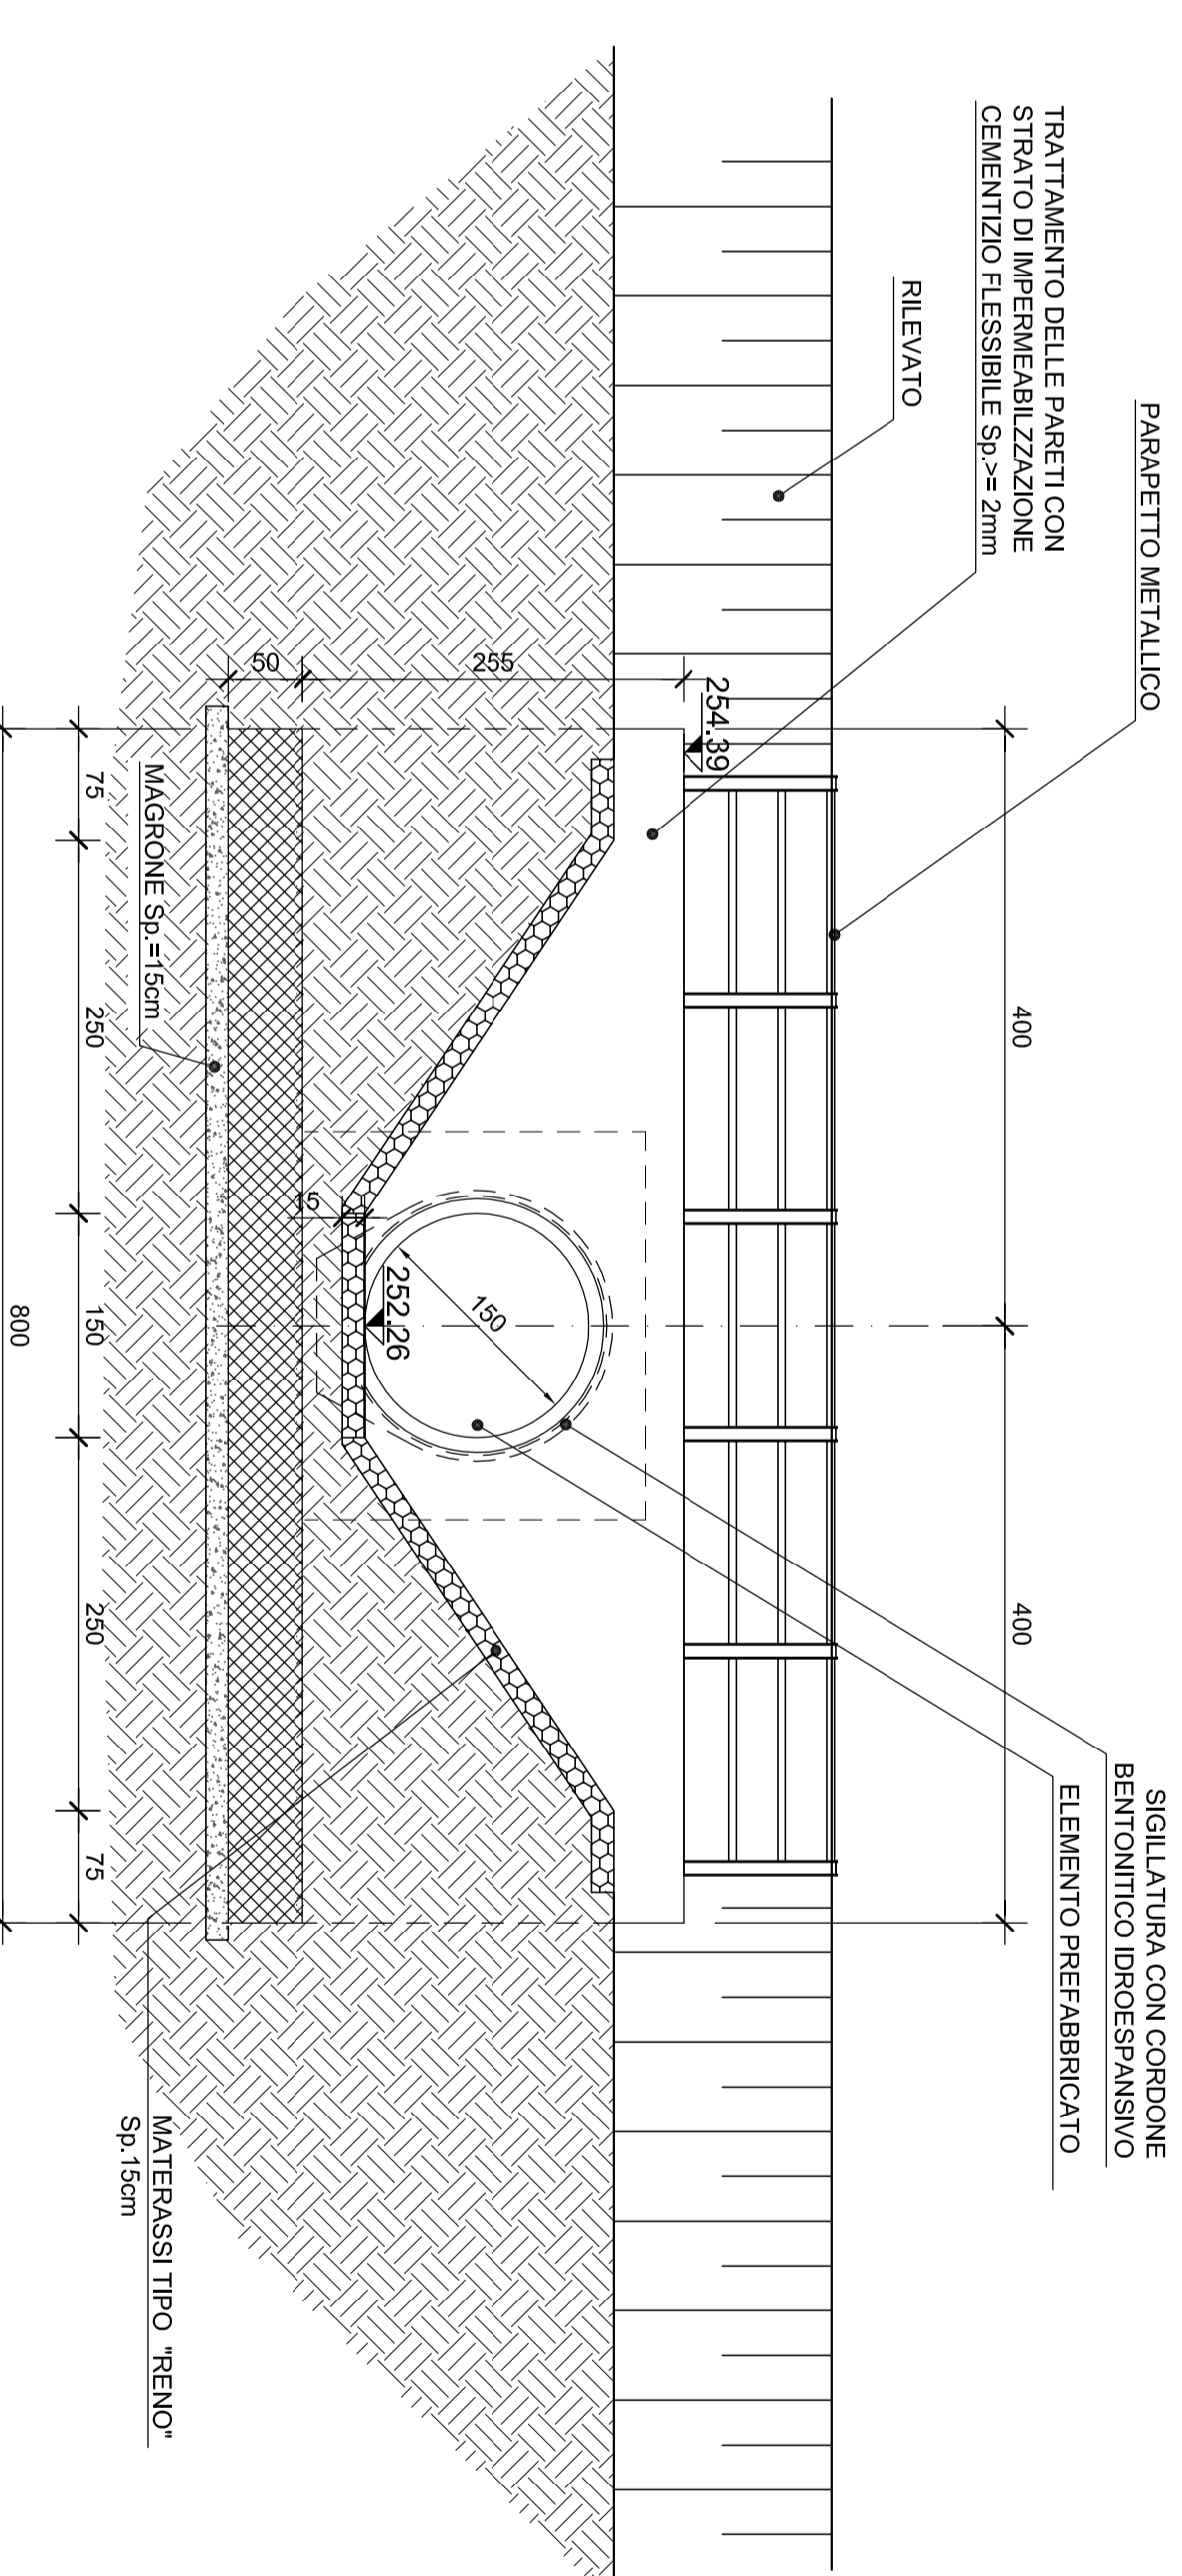

ELEMENTO PREFABBRICATO PUNTA-BICCHIERE

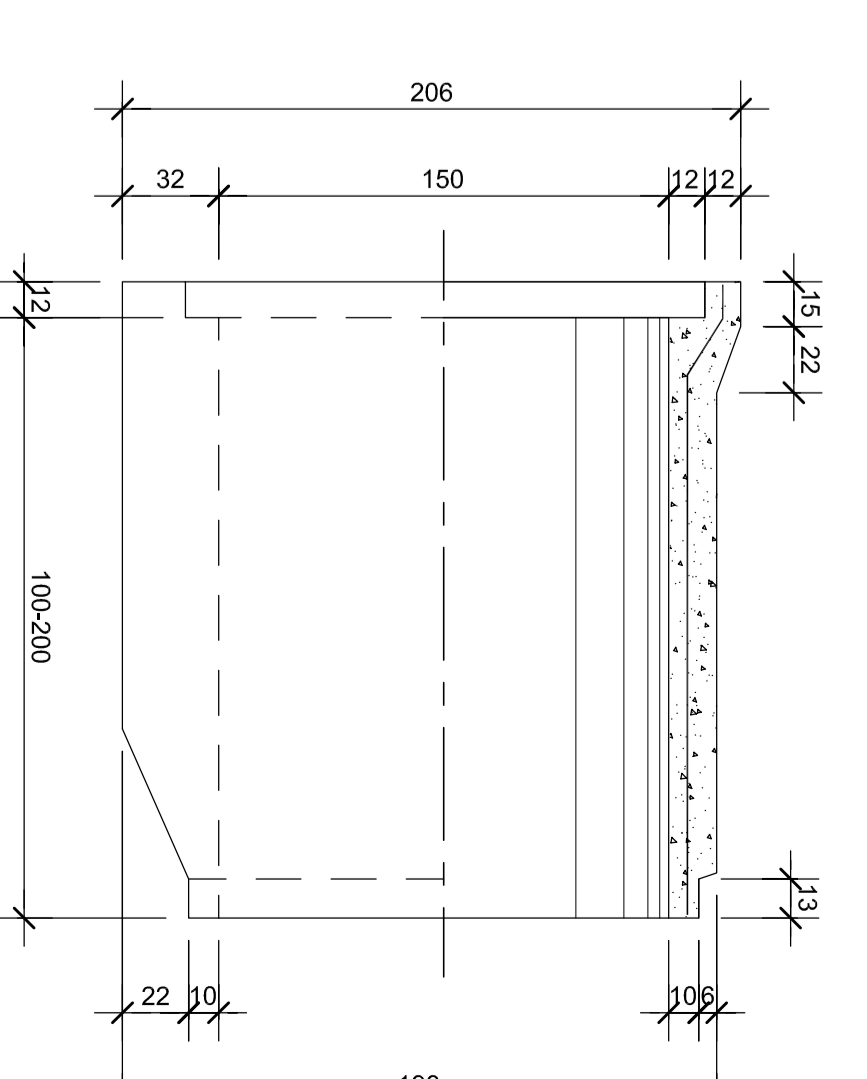

ELEMENTO PREFABBRICATO PUNTA-PUNTA

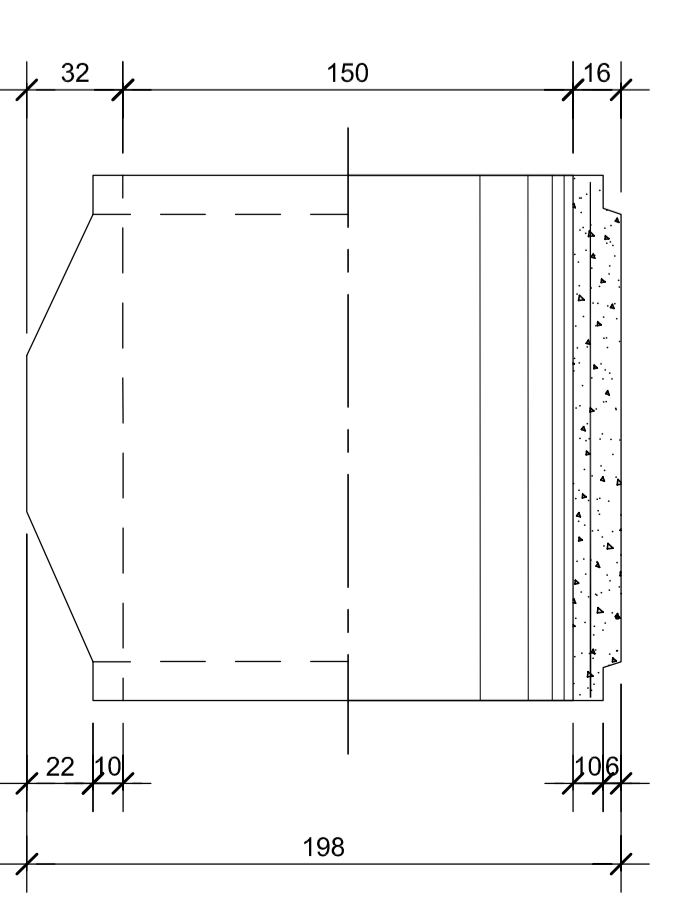

anas Direzione Progettazione e Realizzazione Lavori


PROGETTO DEFINITIVO

PROGETTISTI:	ANAS - DIREZIONE PROGETTAZIONE E REALIZZAZIONE LAVORI		
PROGETTO:	IN TAVOLA	1:500	
PRODOTTO:	DA	17/01	
CONFERITO:	DA	17/01	
REVISIONI:			
REV.	DESCRIZIONE	DATA	REVISIONE
A	emissione	16/2/2018	1
B			
C			

Tombino Km 29254
Pianiretino, prospetto e sezioni

