
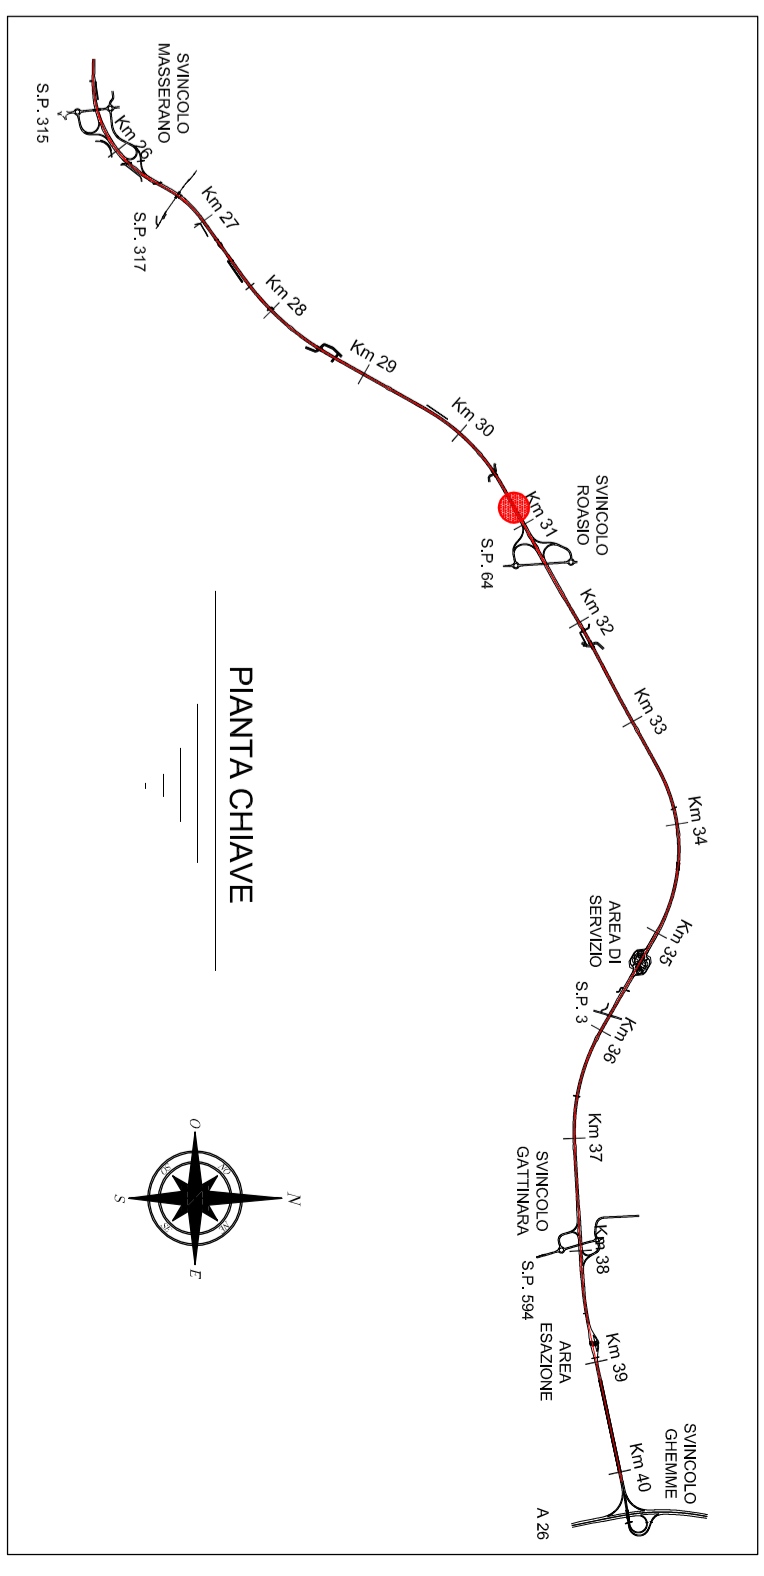
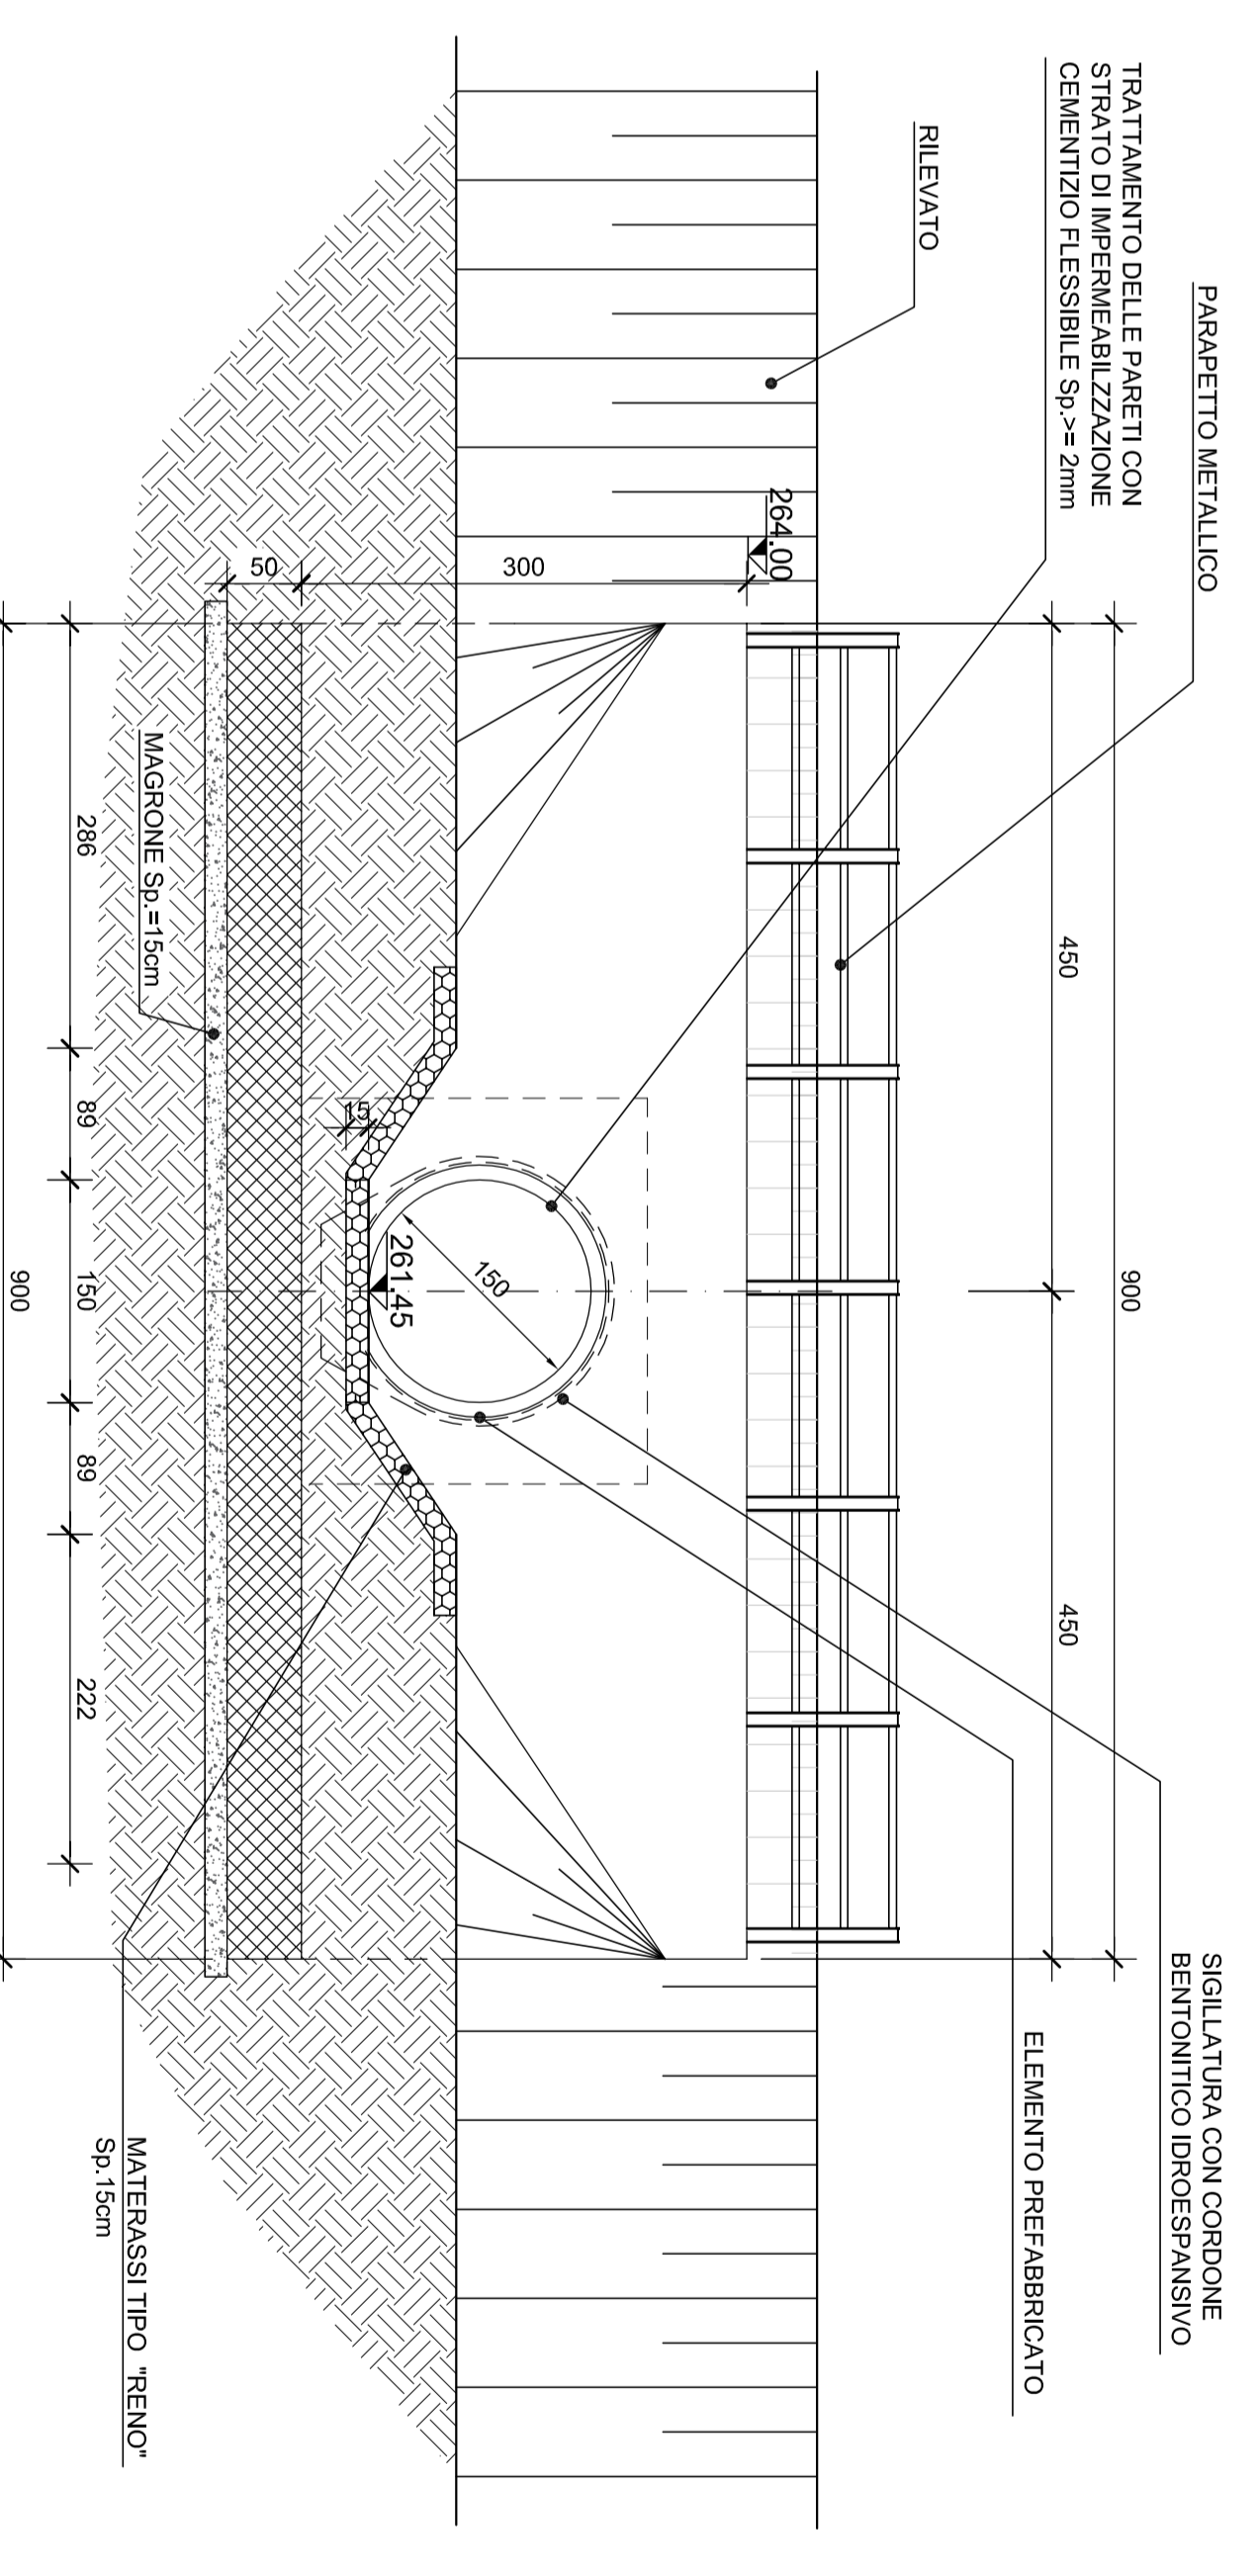
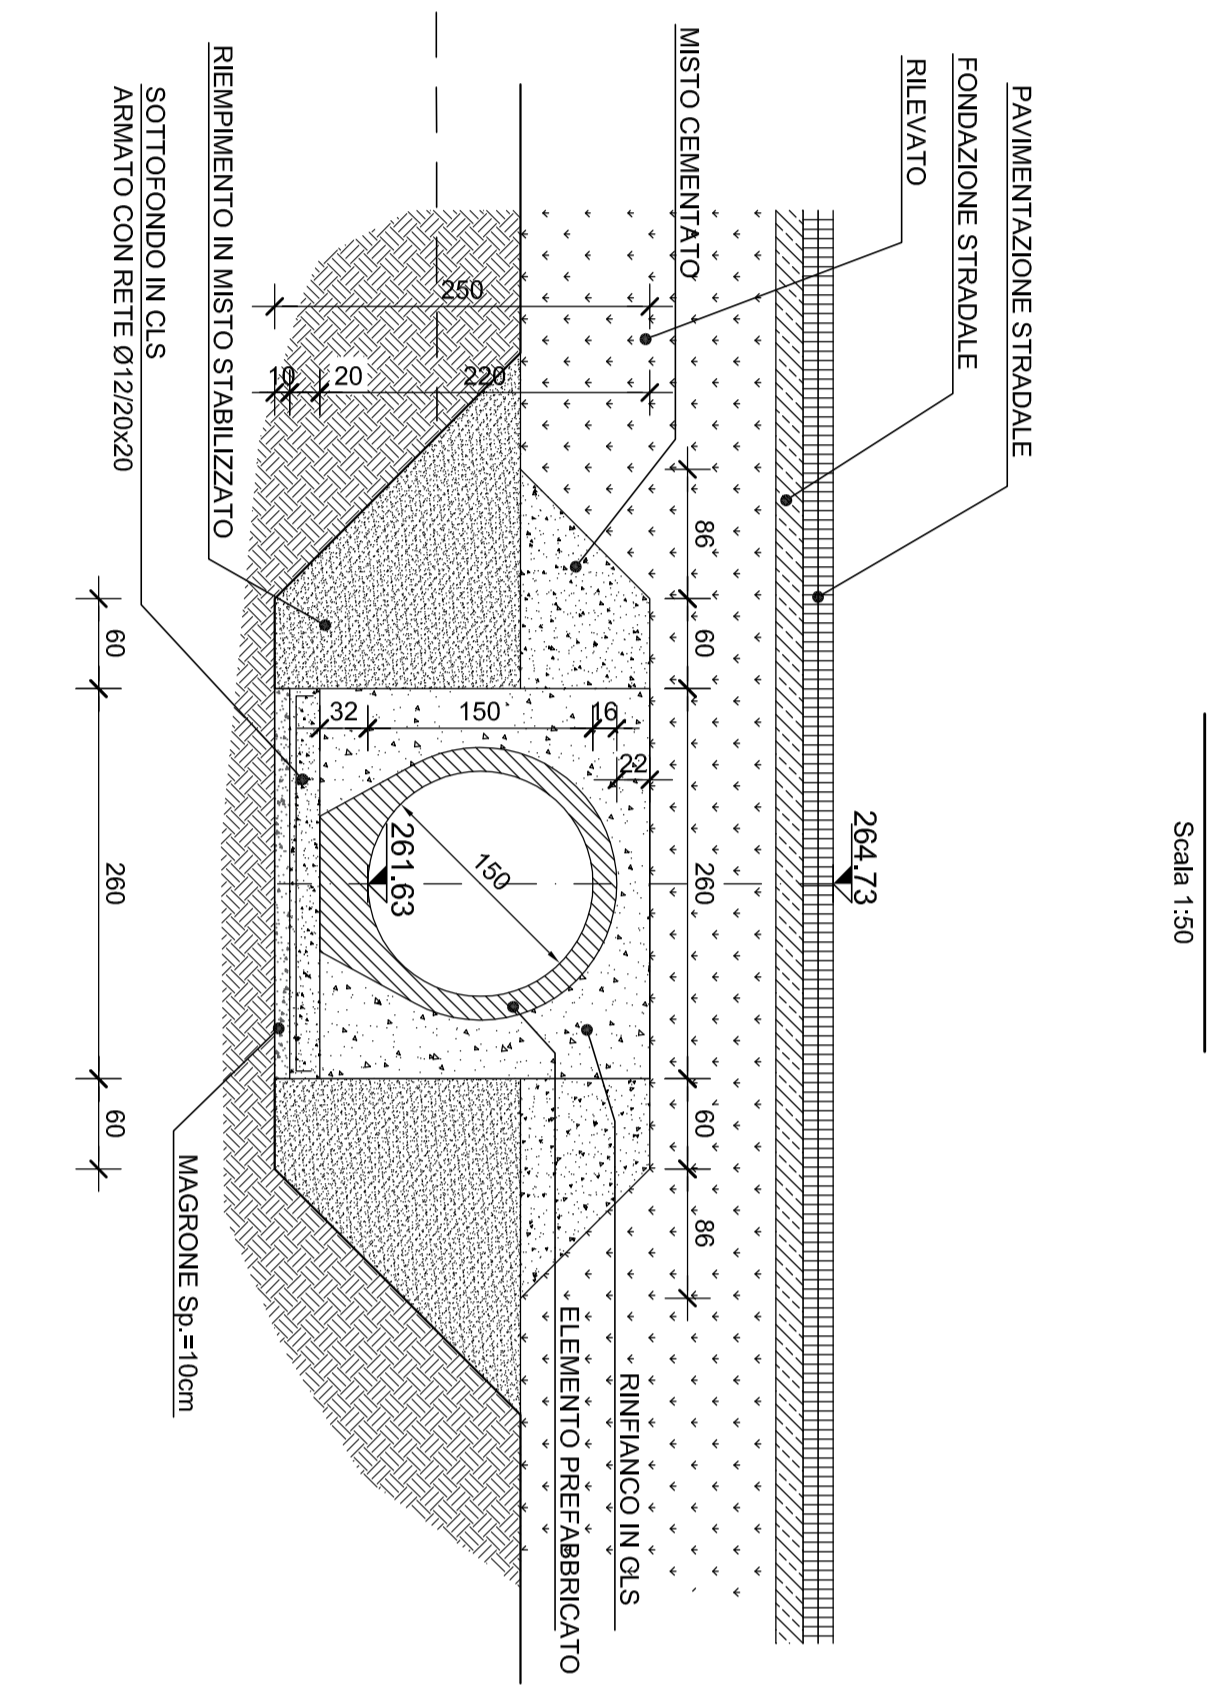


SEZIONE AA-
Scala 1:50

SEZIONE CC-
Scala 1:50

SEZIONE BB-
Scala 1:50

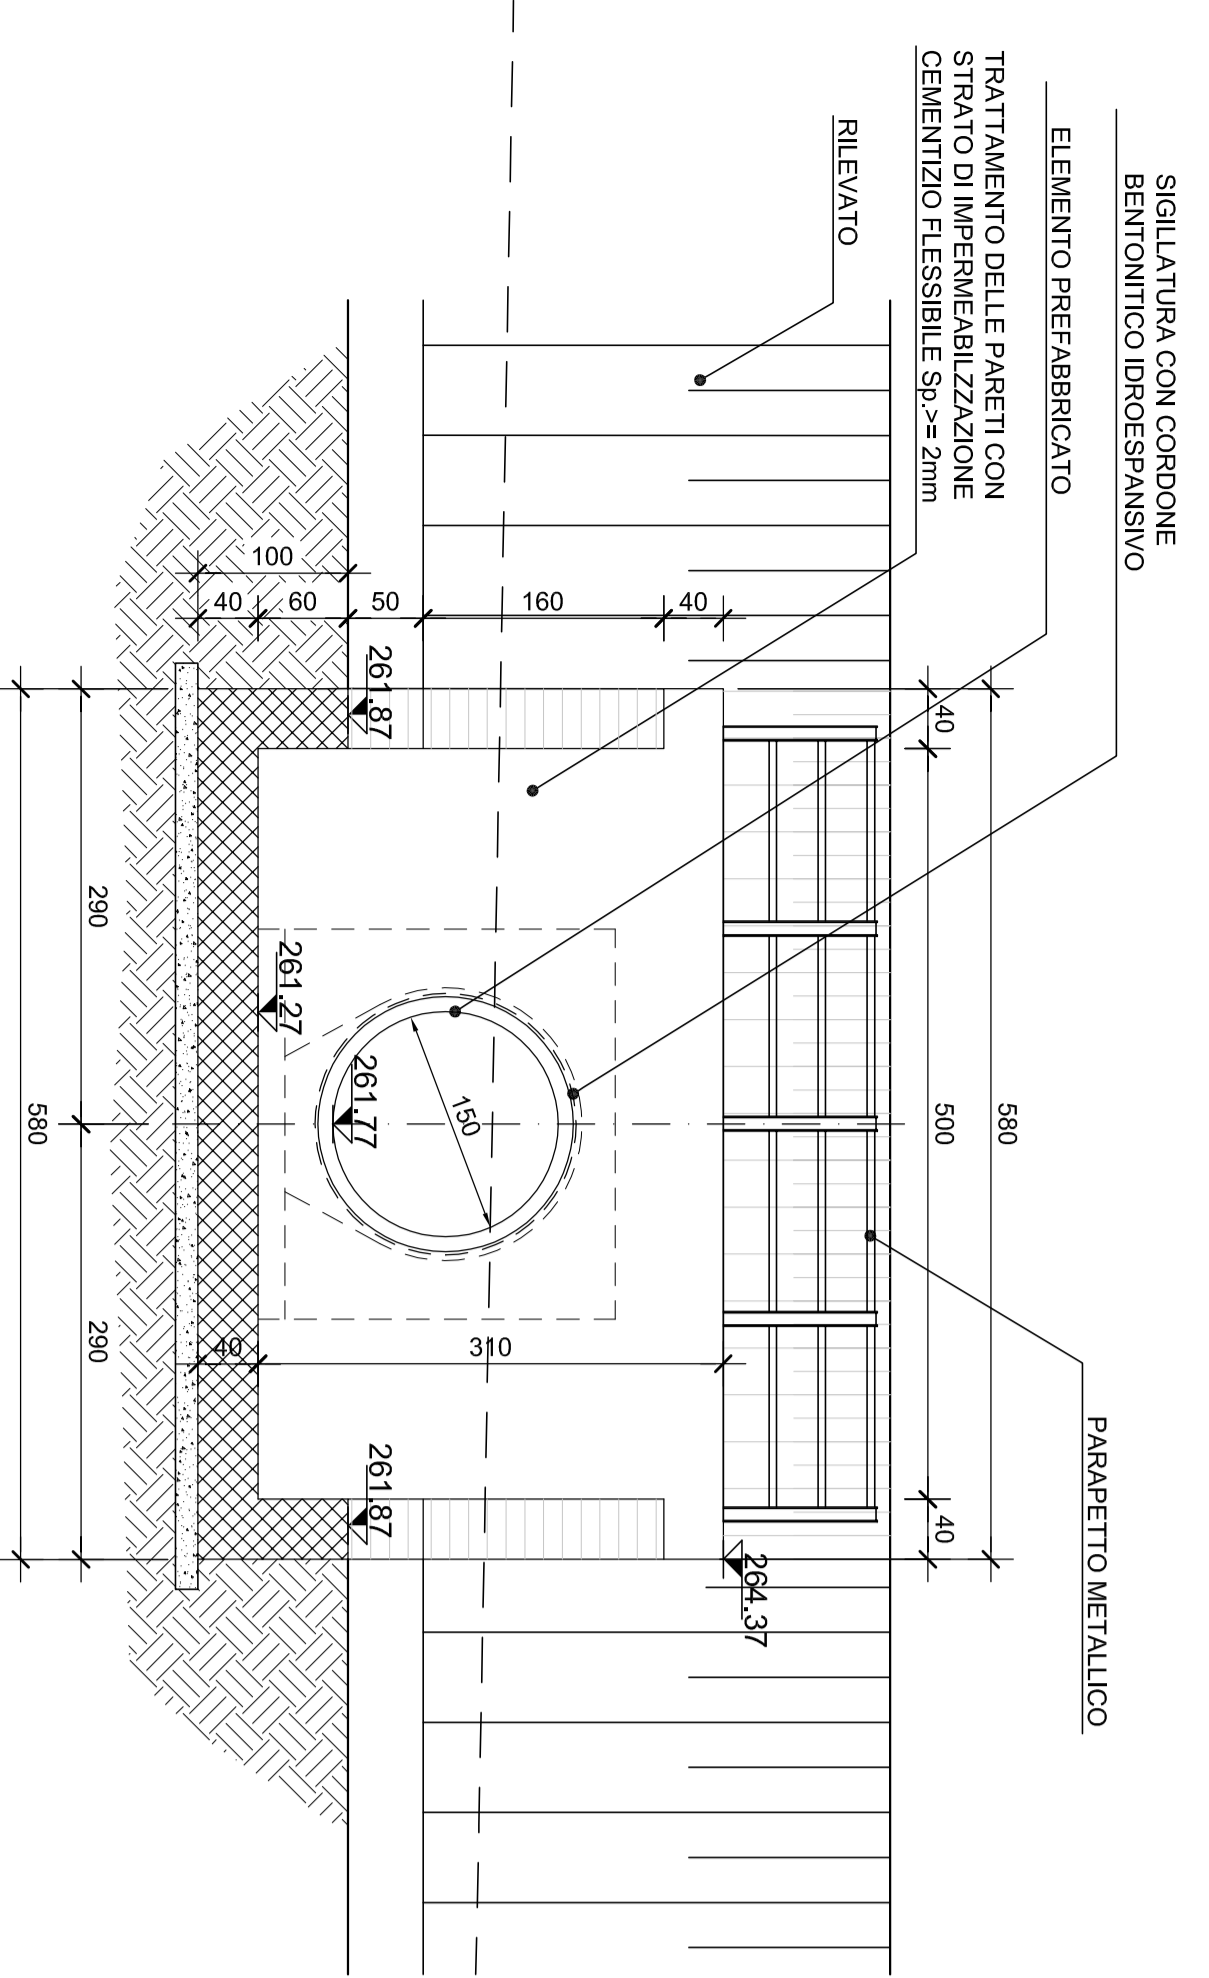

tomboino:	TM22
progressiva:	30853
tipologia:	circolare
sezione:	DN1500
lunghezza [m]:	31,90
ricoprimento medio [m]:	1,18
volume scavo [mc]:	283,91
misto stabilizzato [mc]:	149,93
misto cementato [mc]:	57,42

Direzione Progettazione e Realizzazione Lavori


PROGETTO DEFINITIVO

COM: _____

PROGETTAZIONE: ANAS - DIREZIONE PROGETTAZIONE E REALIZZAZIONE LAVORI





PROTOCOLLO: _____ DATA: _____

Tomboino Km. 30853

Piantinetto, prospetto e sezioni

REVISIONE	SCALE	APPROVATO
A	1/4	_____ VER.
B		
C		
REV.	DESCRIZIONE	DATA